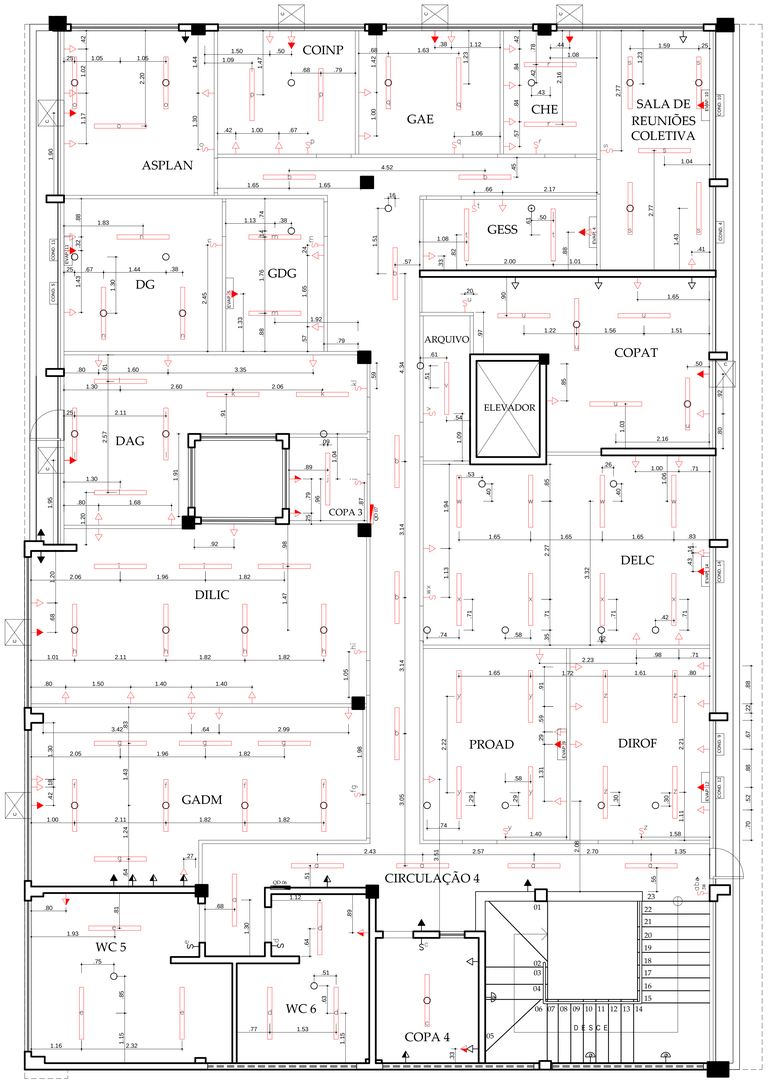

LAYOUT PONTOS ELÉTRICOS PAV. SUPERIOR (REFEITÓRIO)
ESC.: 1/50

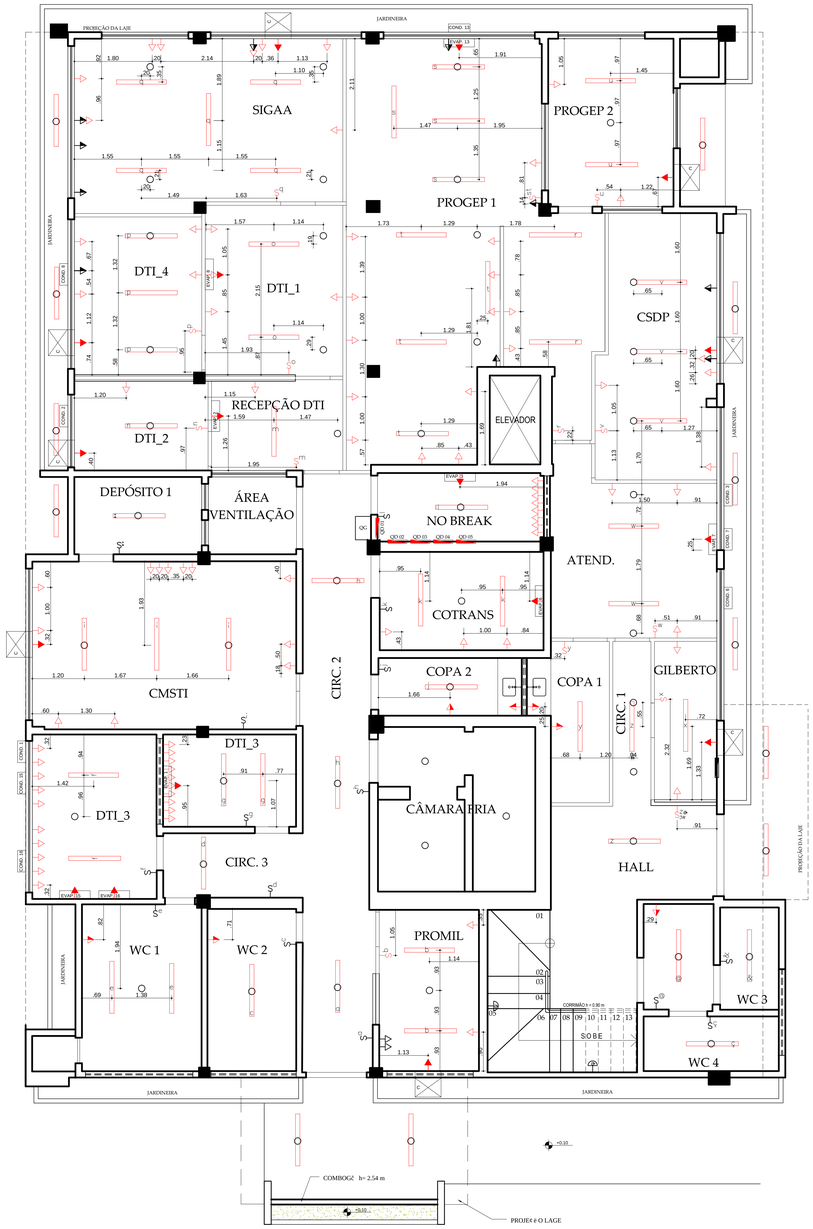

LAYOUT PONTOS ELÉTRICOS PAV. TÉRREO (REFEITÓRIO)
ESC.: 1/50

SIMBOLOGIA	
SÍMBOLO	DESCRIÇÃO
	PONTO DE LUZ NO TETO - EXISTENTE
	PONTO DE LUZ NA PAREDE (ARANDELA) - EXISTENTE
	LUMINÁRIA TIPO CALHA COM DUAS LÂMPADAS TUBULARES FLUORESCENTES 40W - A INCLUIR
	TOMADA BAIXA EXISTENTE
	TOMADA MÉDIA EXISTENTE
	TOMADA ALTA EXISTENTE
	TOMADA BAIXA (0,30 m do piso) - A INCLUIR
	TOMADA MÉDIA (1.20 m do piso) - A INCLUIR
	TOMADA ALTA PARA AC - A INCLUIR
	INTERRUPTOR DE UMA SEÇÃO - EXISTENTE
	INTERRUPTOR DE UMA SEÇÃO - A INCLUIR
	INTERRUPTOR DE DUAS SEÇÕES - A INCLUIR
	INTERRUPTOR THREE WAY - A INCLUIR
	QUADRO DE DISTRIBUIÇÃO DE CIRCUITOS - EXISTENTE
	QUADRO DE DISTRIBUIÇÃO DE CIRCUITOS - A INCLUIR

SOLICITANTE:

REITORIA - INSTITUTO FEDERAL DE SERGIPE

Instituto Federal de Sergipe. Av. Eng. Gentil Tavares da Motta, 1166, Get\ão Vargas, Aracaju/Se.
dipop@ifs.edu.br / (79) 3711 3186

CONTEÐDO:

READEQUA¢ëO DO SETOR DE TECNOLOGIA DA INFORMA¢ëO E COMUNICA¢ëO, DE DESENVOLVIMENTO DE PESSOAL E BIBLIOTECA

ARQUITETO: AMANDA FONTES ARAGëO DIAS

RESPONSÓVEL PELO PROJETO

RESPONSÓVEL PELA EXECU¢ëO

CLIENTE / SOLICITANTE

DATA: AGOSTO 2012

ESCALA 1/50

PRANCHA: 4/13