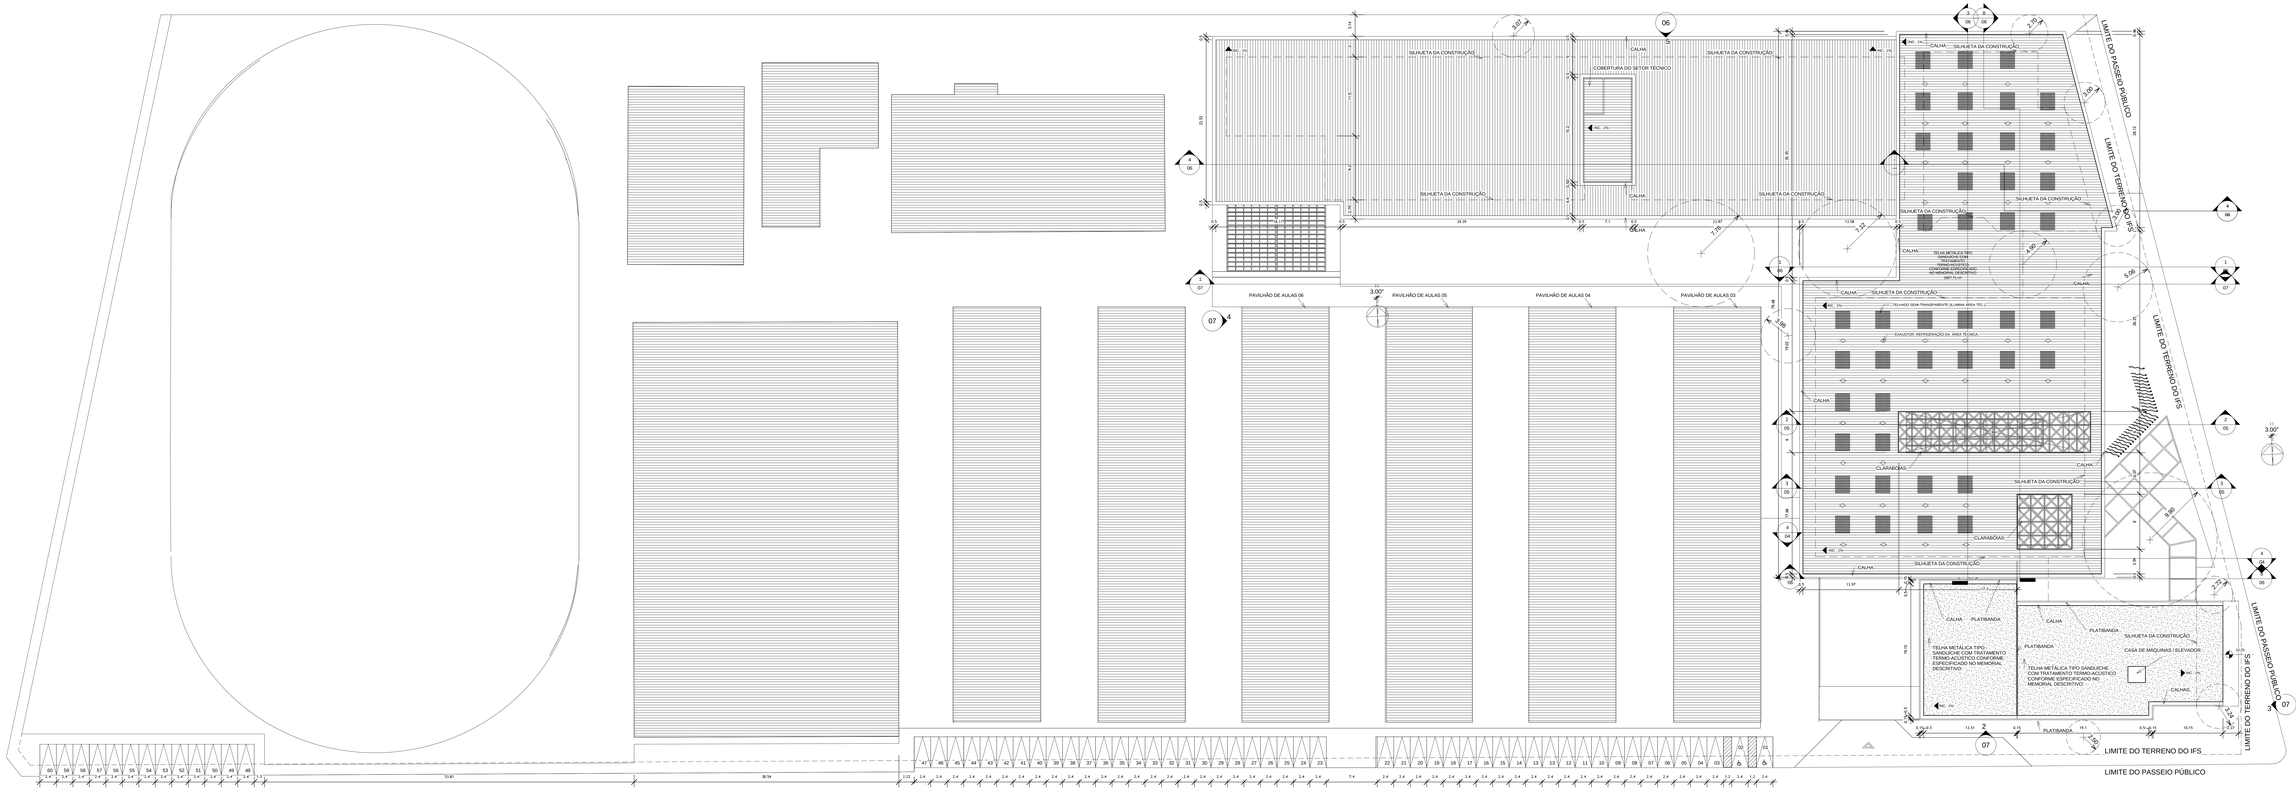

NV.18,00 - COBERTURAS

1

1 : 250

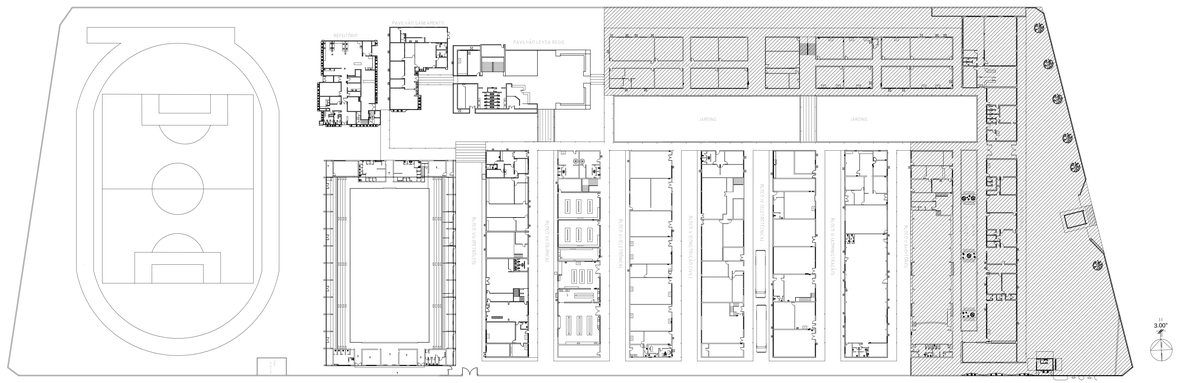

PLANTA ORIGINAL E ÁREA DE REFORMA

3

1 : 500

ÍNDICES URBANÍSTICOS		
QUADRO DE ÁREAS		
ITEM	DESCRIÇÃO	m²
1	Área construída atual do térreo	14.613,13
2	Área construída atual do 2º pavimento	3.838,12
3	**Área construída atual (1+2)**	**18.451,25**
4	Área a demolir	4.150,00
5	Área construída final do térreo	15.863,66
6	Área construída final do 2º pavimento	8.452,34
7	Área construída 3º pavimento	4.270,03
8	Área construída 4º pavimento	1.962,78
9	Área construída 5º pavimento	1.889,51
10	**Área construída final (5+6+7+8+9)**	**32.438,32**
11	**Área a acrescentar (10-3)**	**13.987,07**
DADOS URBANÍSTICOS		
ITEM	DESCRIÇÃO	m²
13	Área do campus	32.964,27
14	Área de projeção atual	14.613,13
15	Área permeável atual (13-14)	18.351,14
16	Índice de permeabilidade atual (15/13)	0,56
17	Índice construtivo atual (3/13)	0,44
18	Área de projeção final	17.201,38
19	Área permeável final (13 - 18)	15.762,89
20	Índice de permeabilidade final (18/13)	0,48
21	Índice construtivo final (10/13)	0,98
DISPONIBILIDADE DE VAGAS		
ITEM	DESCRIÇÃO	UNIDADES
22	Vagas externas atual	0
23	Vagas internas atual	71
24	Vagas externas convencionais final	61
	Vagas externas adaptadas final	6
25	Vagas internas convencionais final	71
	Vagas internas adaptaads final	2
26	**Número final total de vagas (24 e 25)**	**140**

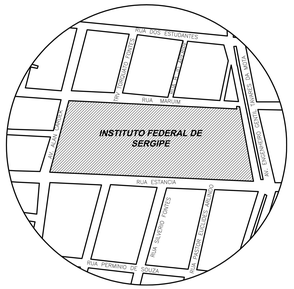

PLANTA DE SITUAÇÃO

SEM ESCALA

SOLICITANTE:
INSTITUTO FEDERAL DE SERGIPE

PROJETO DE REFORMA E AMPLIAÇÃO: SEDE DA REITORIA, MINI-TEATRO, BIBLIOTECA, BLOCO AULAS S.

Instituto Federal de Sergipe. Av. Eng. Gentil Tavares da Motta, 1166, Getúlio Vargas, Aracaju/se.
dproj@ifs.edu.br / (79) 3711 3166

IMPLANTAÇÃO, COBERTURAS, PVTO. TÉCNICO, SITUAÇÃO, ÍNDICES URBANÍSTICOS

ARQUITETO: Author

RESPONSÁVEL PELO PROJETO

RESPONSÁVEL PELA EXECUÇÃO

SOLICITANTE

DATA: 09/2011

ESCALA: As indicated

PRANCHA: 01/07

30/07/2012 15:34:20