QDL ILUM. PASSARELA

CIRC	DESCRIÇÃO	TOMADAS (W)																										TOTAL GERAL (W)	CONDUTOR (mm²)	IN (A)	DISJ. (A)	FASES (WATTS)		
		ILUM. (W)								TUG								CHUV.	MOTOR		AR CONDICIONADO													
		8	12	26	32	60	100	150	350	TOTAL	20	100	200	300	400	600	1.200	1.500	TOTAL	5.400	TOTAL	350	2.200	TOTAL	1.300	2.500	3.100	4.150	5.700	TOTAL						
1	Iluminação Passarella				10					320									0		0			0						0	320	4.0 (4,0) T4,0	2,52	20	320		
2	Iluminação Passarella				10					320									0		0			0						0	320	4.0 (4,0) T4,0	2,52	20		320	
3	Iluminação Passarella				12					384									0		0			0						0	384	4.0 (4,0) T4,0	3,02	20	384		
4	Iluminação Passarella				10					320									0		0			0						0	320	4.0 (4,0) T4,0	1,45	20		320	
5	Iluminação Passarella				16					512									0		0			0						0	512	4.0 (4,0) T4,0	2,33	20	512		
6	Iluminação Passarella				14					448									0		0			0						0	448	4.0 (4,0) T4,0	3,53	20		448	
7	Reserva									0									0		0			0						0	0		0,00				
8	Reserva									0									0		0			0						0	0		0,00				
9	Reserva									0									0		0			0						0	0		0,00				
	TOTAL	0	0	0	72	0	0	0	0	2304	0	0	0	0	0	0	0	0	0	0	0	0	0	0	0	0	0	0	0	0	2304	**295,0 (6,0) T6,0**	**10**	**2x40**	640	832	-

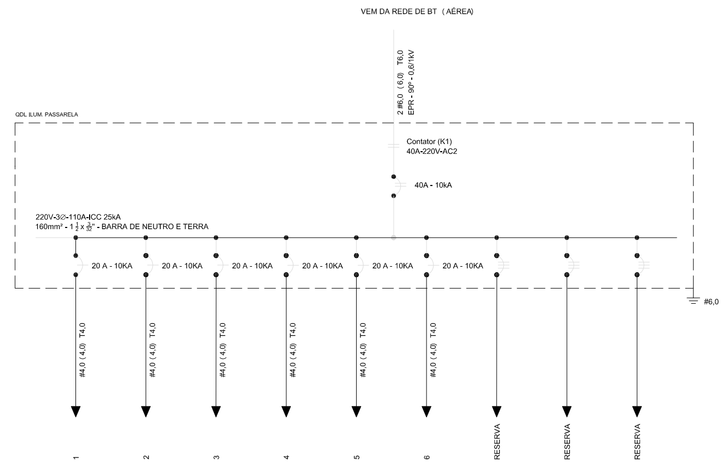

DIAGRAMA DE COMANDO DE CIRCUITOS COM CONTATOR

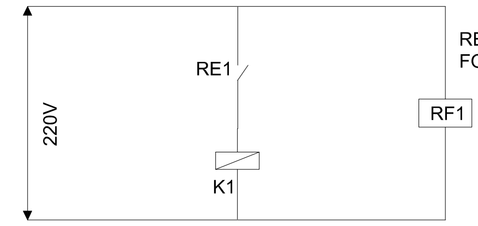

LEGENDA:

- QUADRO DE DISTRIBUIÇÃO
- LUMINÁRIA FLUORESCENTE 2x32W
- POSTE DA REDE DE DISTRIBUIÇÃO DO IFS
- CAIXA DE PASSAGEM EMBUTIDA NO PISO
- ELETRODUTO DE PVC APARENTE
- ELETRODUTO DE PVC EMBUTIDO NO PISO
- CONDUTOR NEUTRO, FASE, RETORNO E TERRA
- ELETRODUTO QUE SOBE E QUE DESCE
- HASTE COPPERWELD Ø5/8"x2,40m

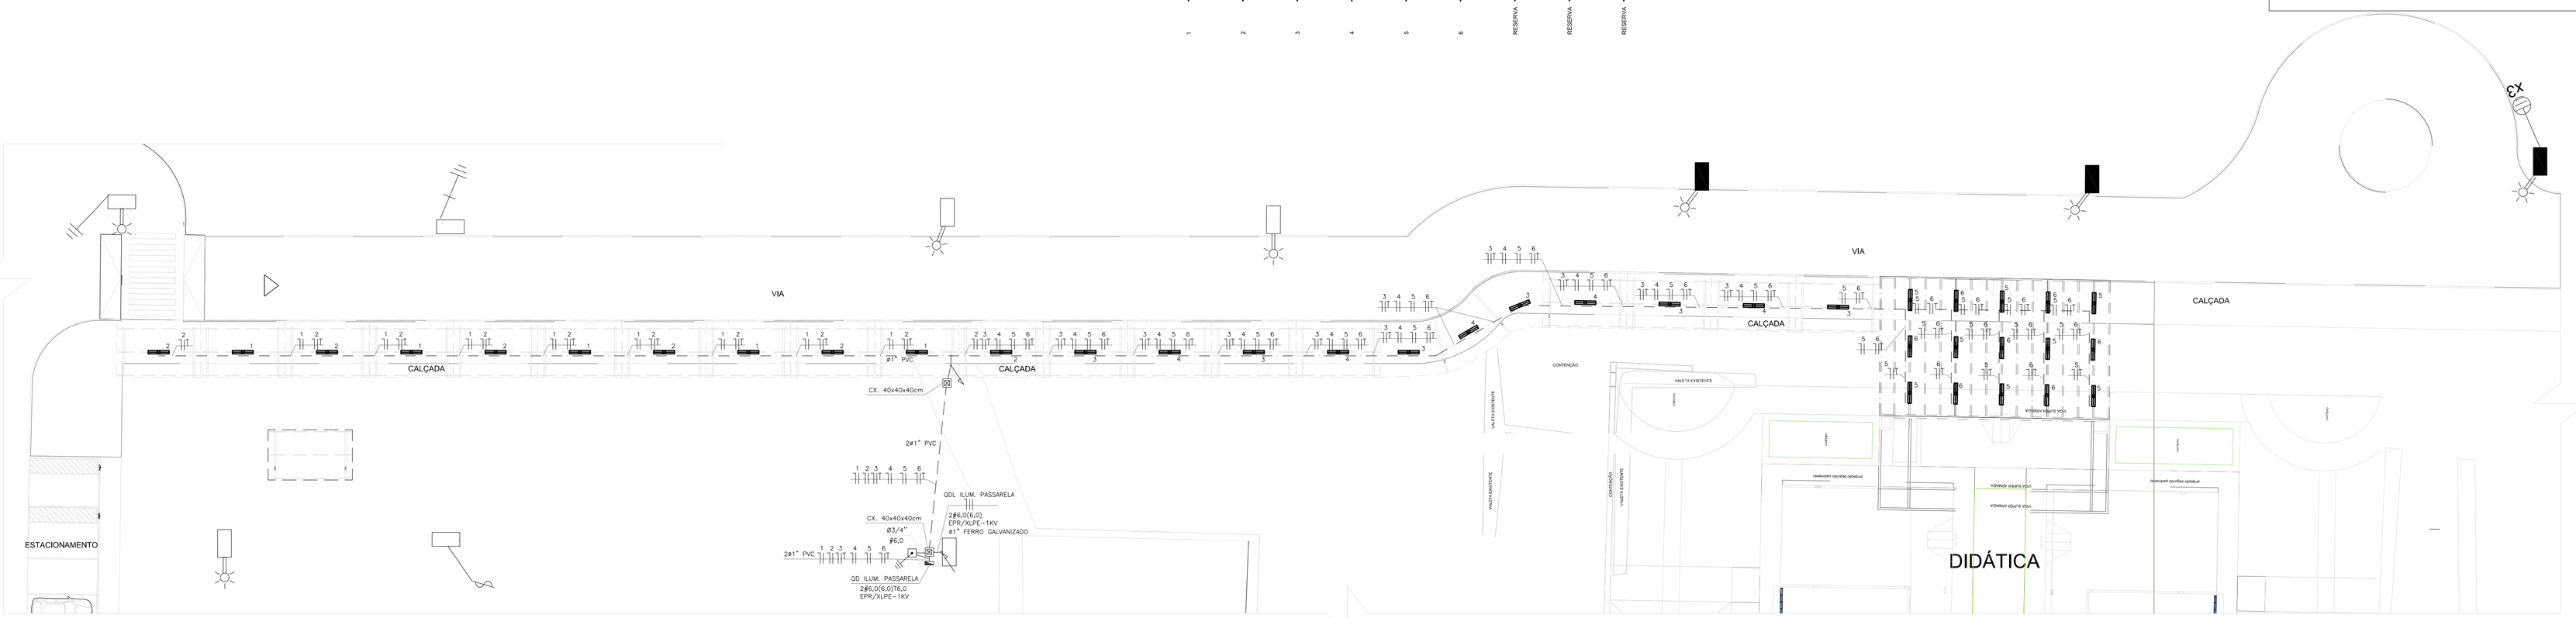

PLANTA BAIXA

ESCALA 1/200

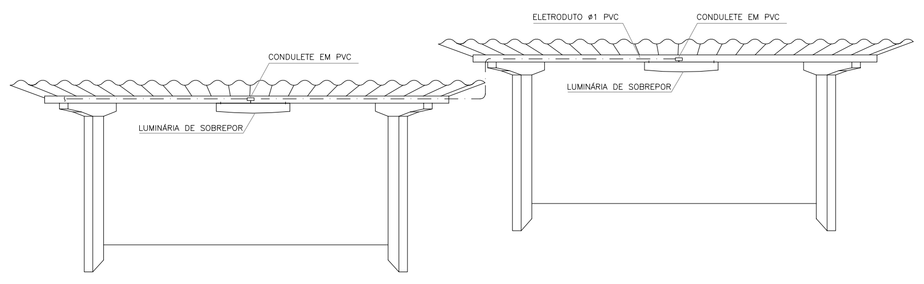

DETALHE CONSTRUTIVO

S/ ESCALA

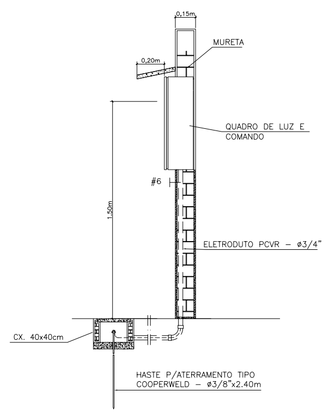

CORTE A-A

S/ ESCALA

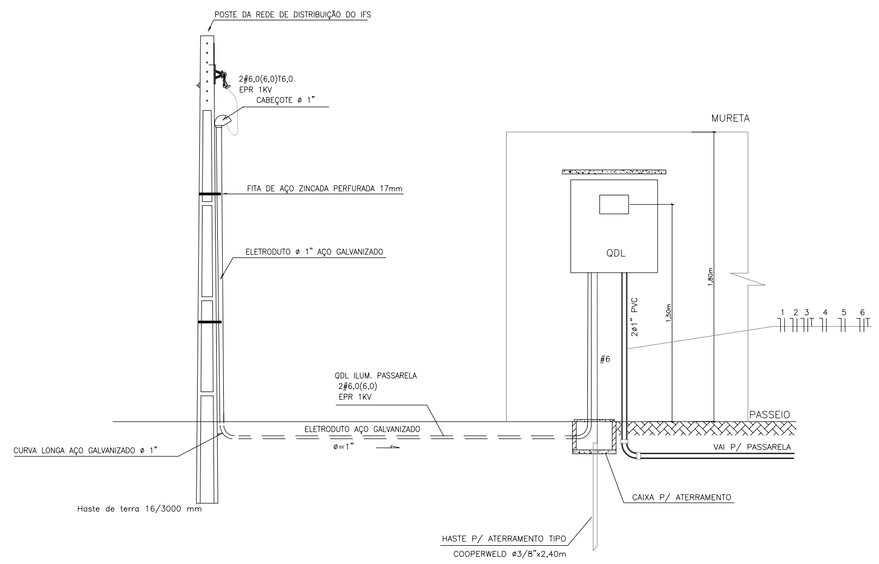

DETALHE DE MEDIÇÃO

S/ ESCALA

ESC. 1/75

CONFIGURAÇÃO DE PONTO		
Nº PONTO	CDR	ESPESSURA
1	7	0,12
2	7	0,15
3	7	0,30
4	7	0,40
5	7	0,50
6	7	0,60
7	7	0,20
8	7	0,10
9	7	0,05
150	150	0,20

A1 (594x841mm)

Nº	ALTERAÇÃO/REVISÕES	REVISADO POR	DATA

INSTITUTO FEDERAL SERGIPE

AUTOR DO PROJETO:
Engº. THIAGO SANTANA DE SOUZA
CREA 2712628772

DESENHO:
Téc. JONATHAN DE MENEZES MELO
CREA 2704842426

atp engenharia
ATP ENGENHARIA LTDA
Rua Alfredo Fernandes, 115
Bairro Casa Forte – Recife-PE

ENDEREÇO:
Av. Eng. Gentil Tavares da Motta, 1166 - Getúlio Vargas - Aracaju/SE
deop@ifs.edu.br TEL: (79)3711-3139

PROJETO ELÉTRICO
CAMPUS SÃO CRISTÓVÃO

CLIENTE:
INSTITUTO FEDERAL DE SERGIPE

ENDEREÇO:
Bairro Quissamã - São Cristóvão - SE

ESCALA: 1/200

DATA: MARÇO/2016

PLANTA:
ILUMINAÇÃO DA PASSARELA DE ACESSO DA DIDÁTICA

PRANCHA: 02/02

ARQUIVO: CDD. DA OBRA: SCR | ESPECIALIDADE: ELE | FASE: E | Nº DESENHO: 002 | QUANT. DESENHOS: 002 | REVISÃO: 00