




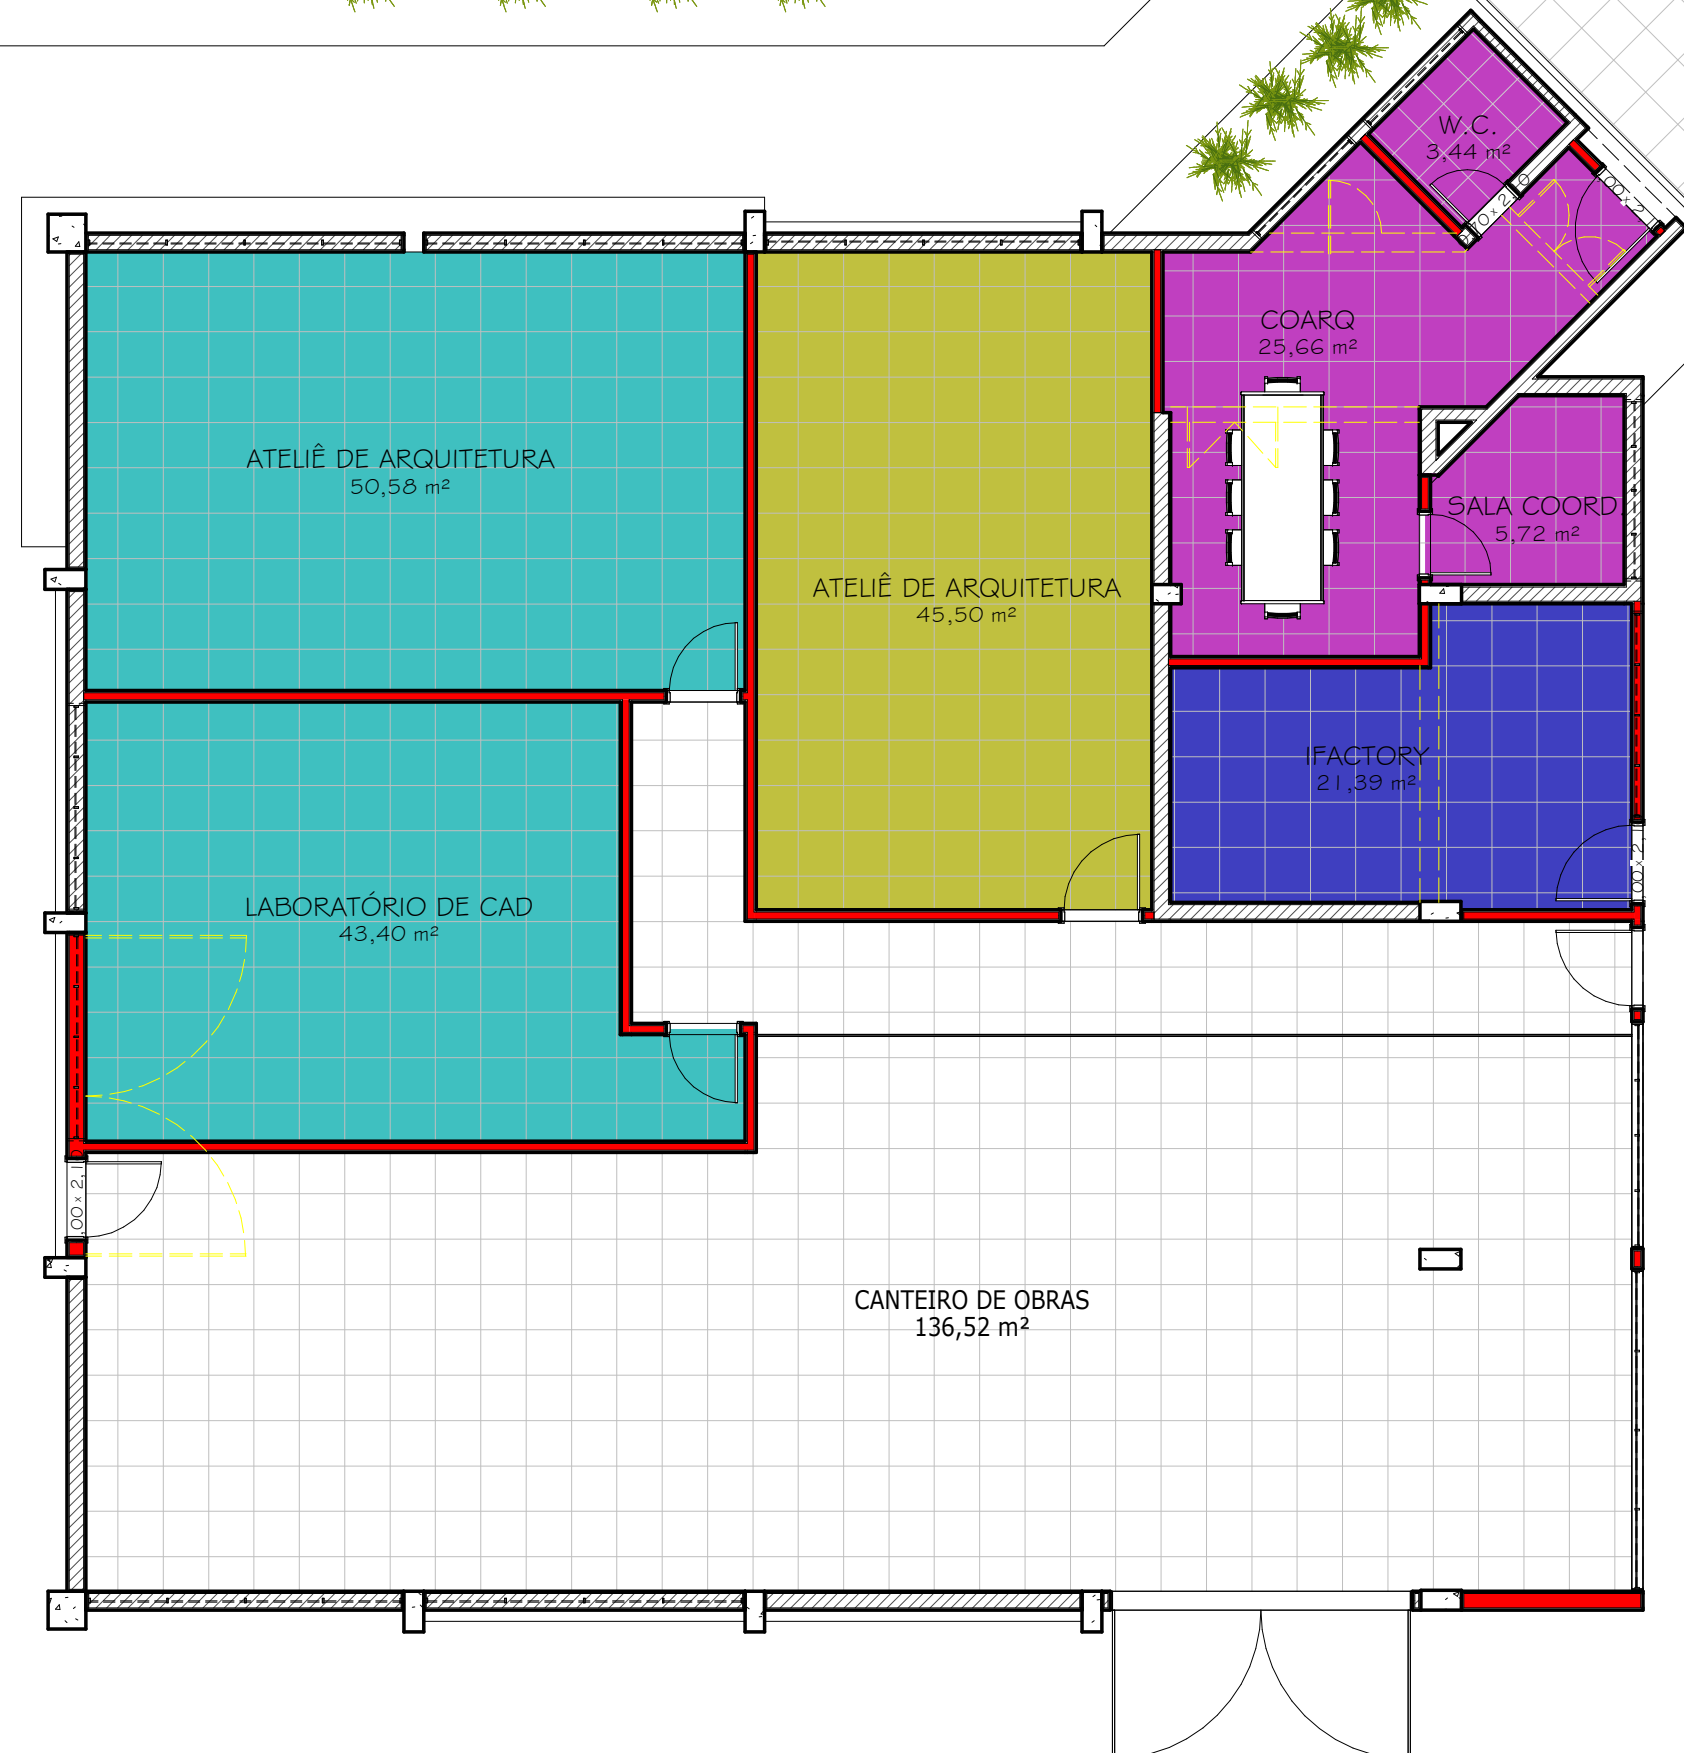


CONSERVAR
CONSTRUIR
DEMOLIR



LEGENDA - Setores

- Ateliê de Arquitetura
- coordenação
- ifactory
- Laboratório CAD

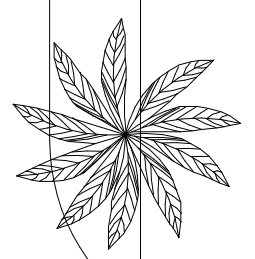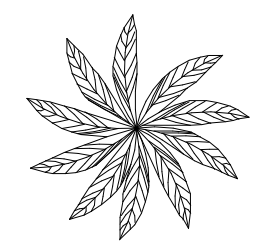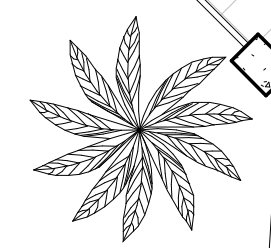

SETORIZAÇÃO PAVIMENTO TÉRREO
ESC: 1/100