


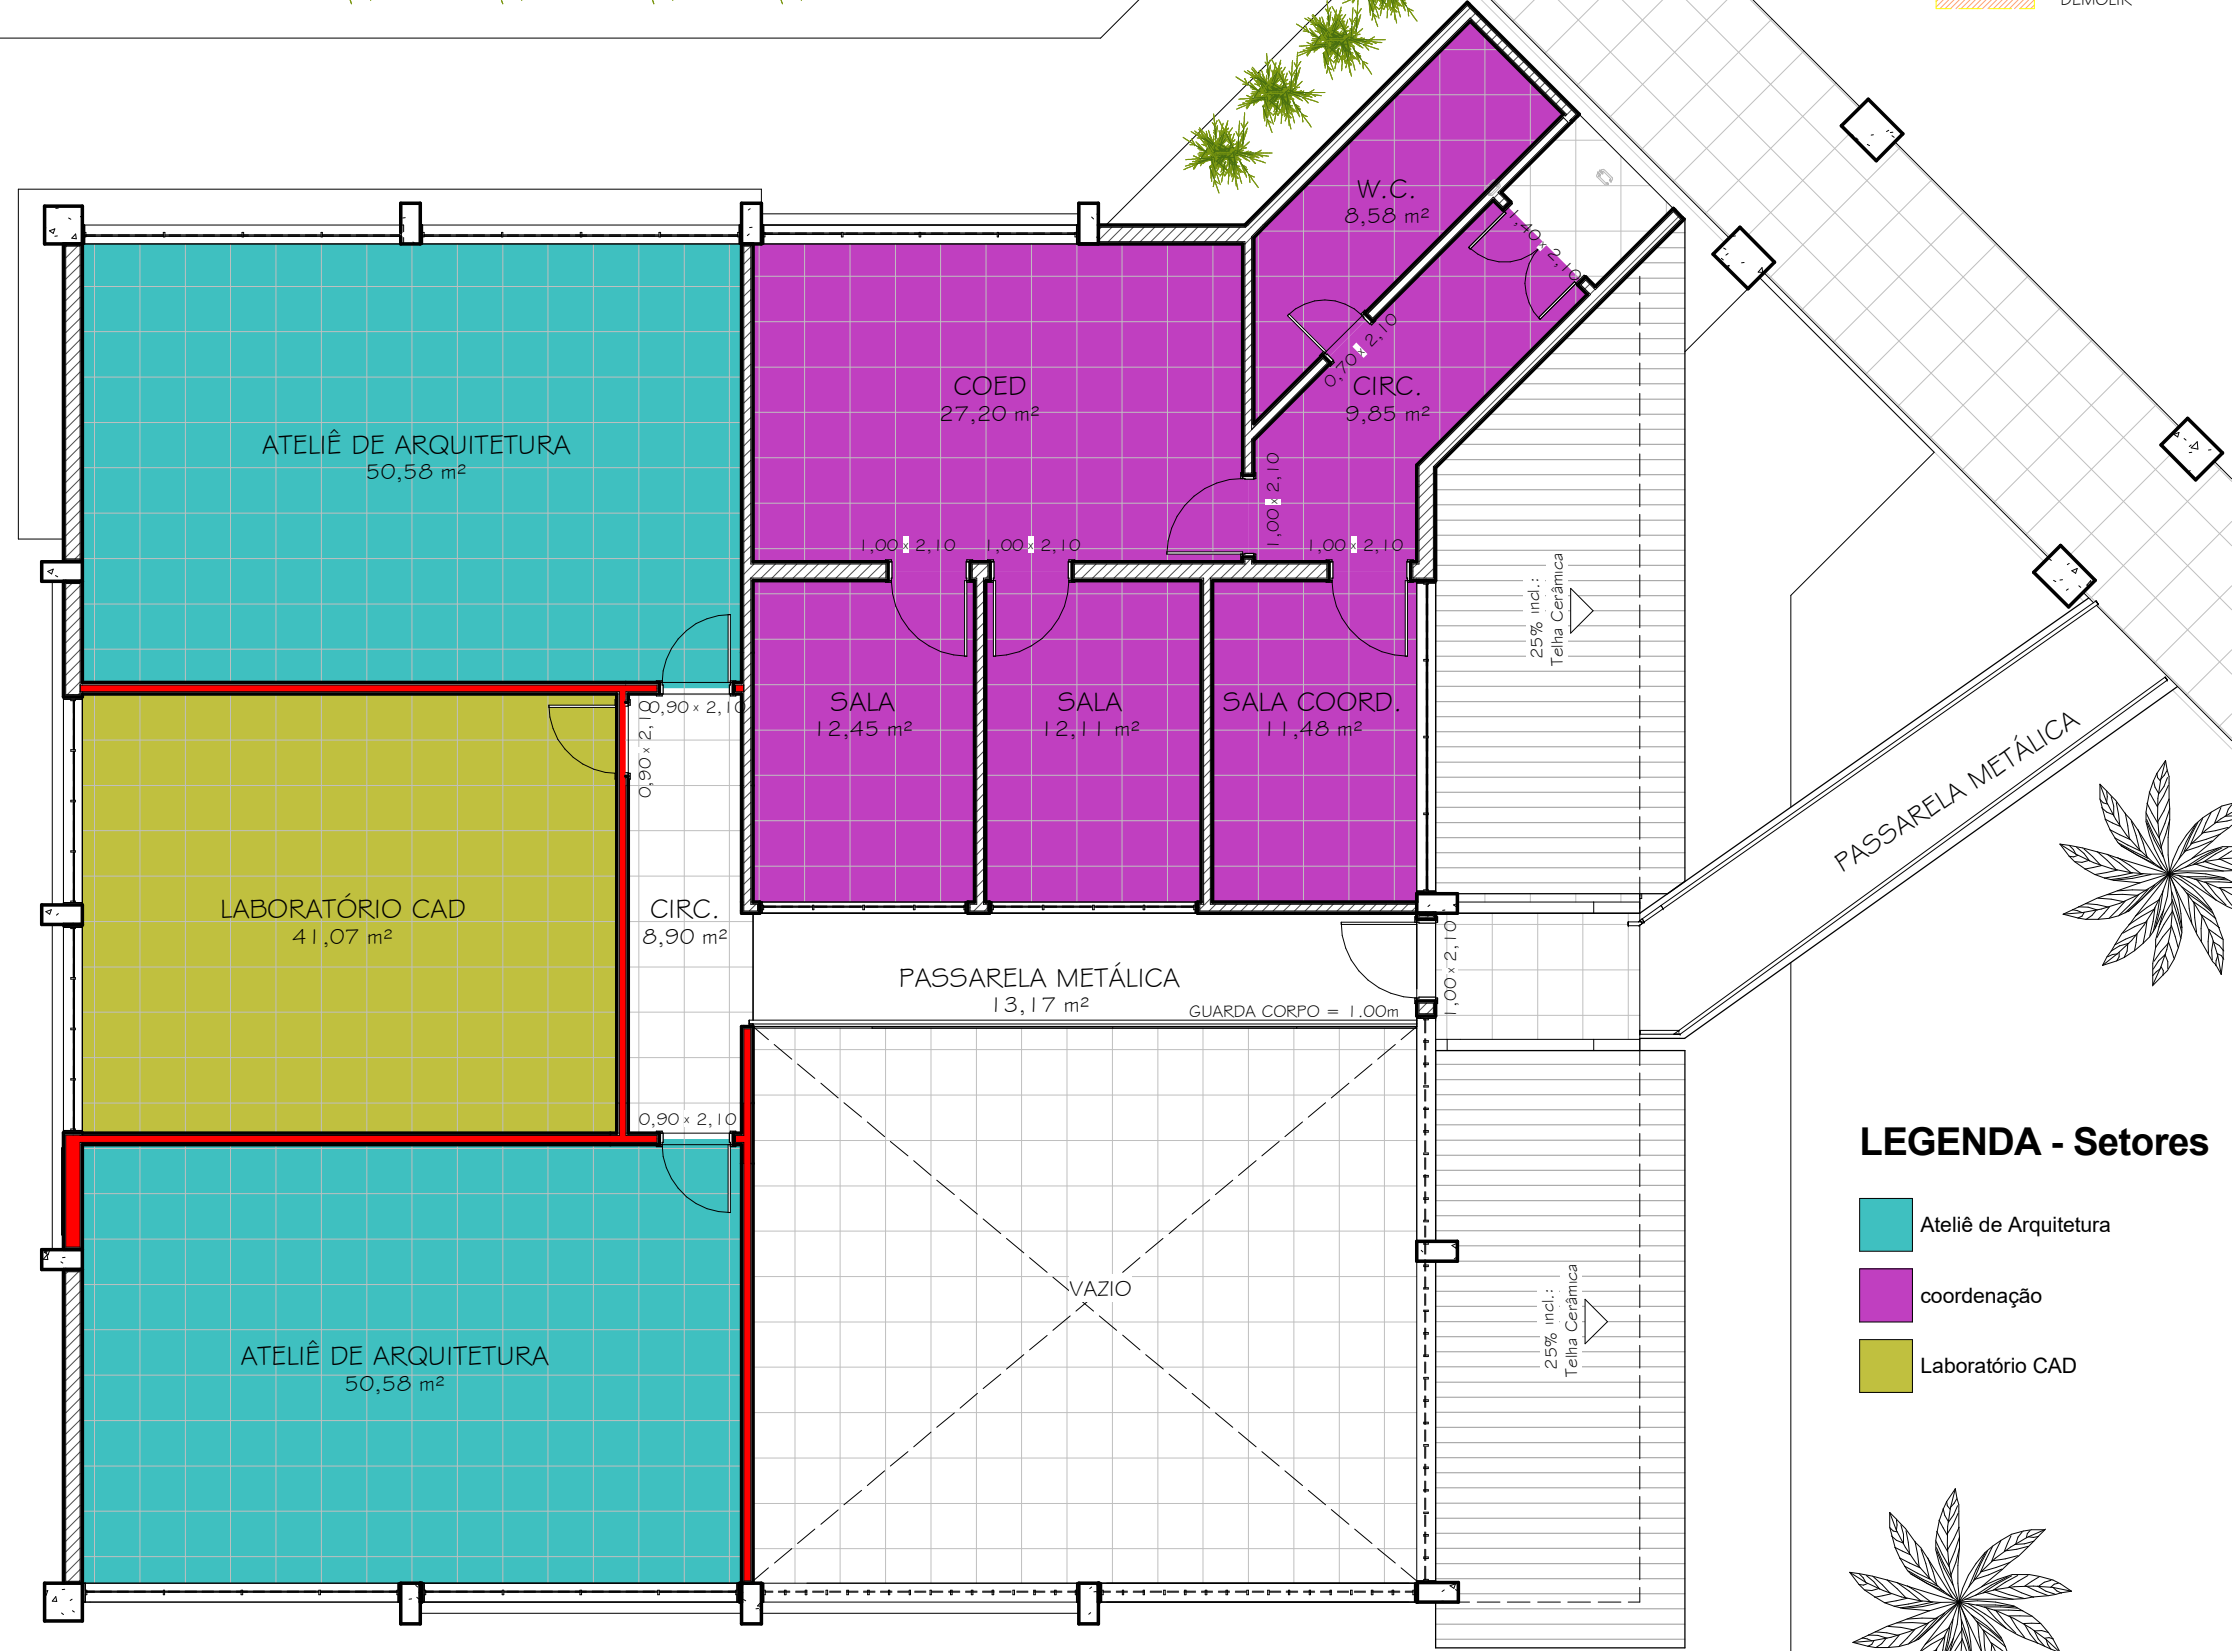





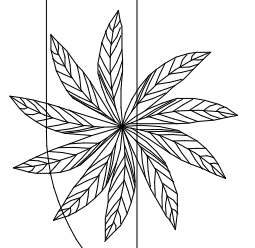
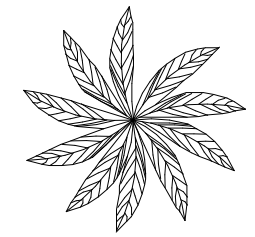


-  CONSERVAR
-  CONSTRUIR
-  DEMOLIR



LEGENDA - Setores

-  Ateliê de Arquitetura
-  coordenação
-  Laboratório CAD



SETORIZAÇÃO PAVIMENTO SUPERIOR
ESC: 1/100