PRODUCED BY AN AUTODESK EDUCATIONAL PRODUCT

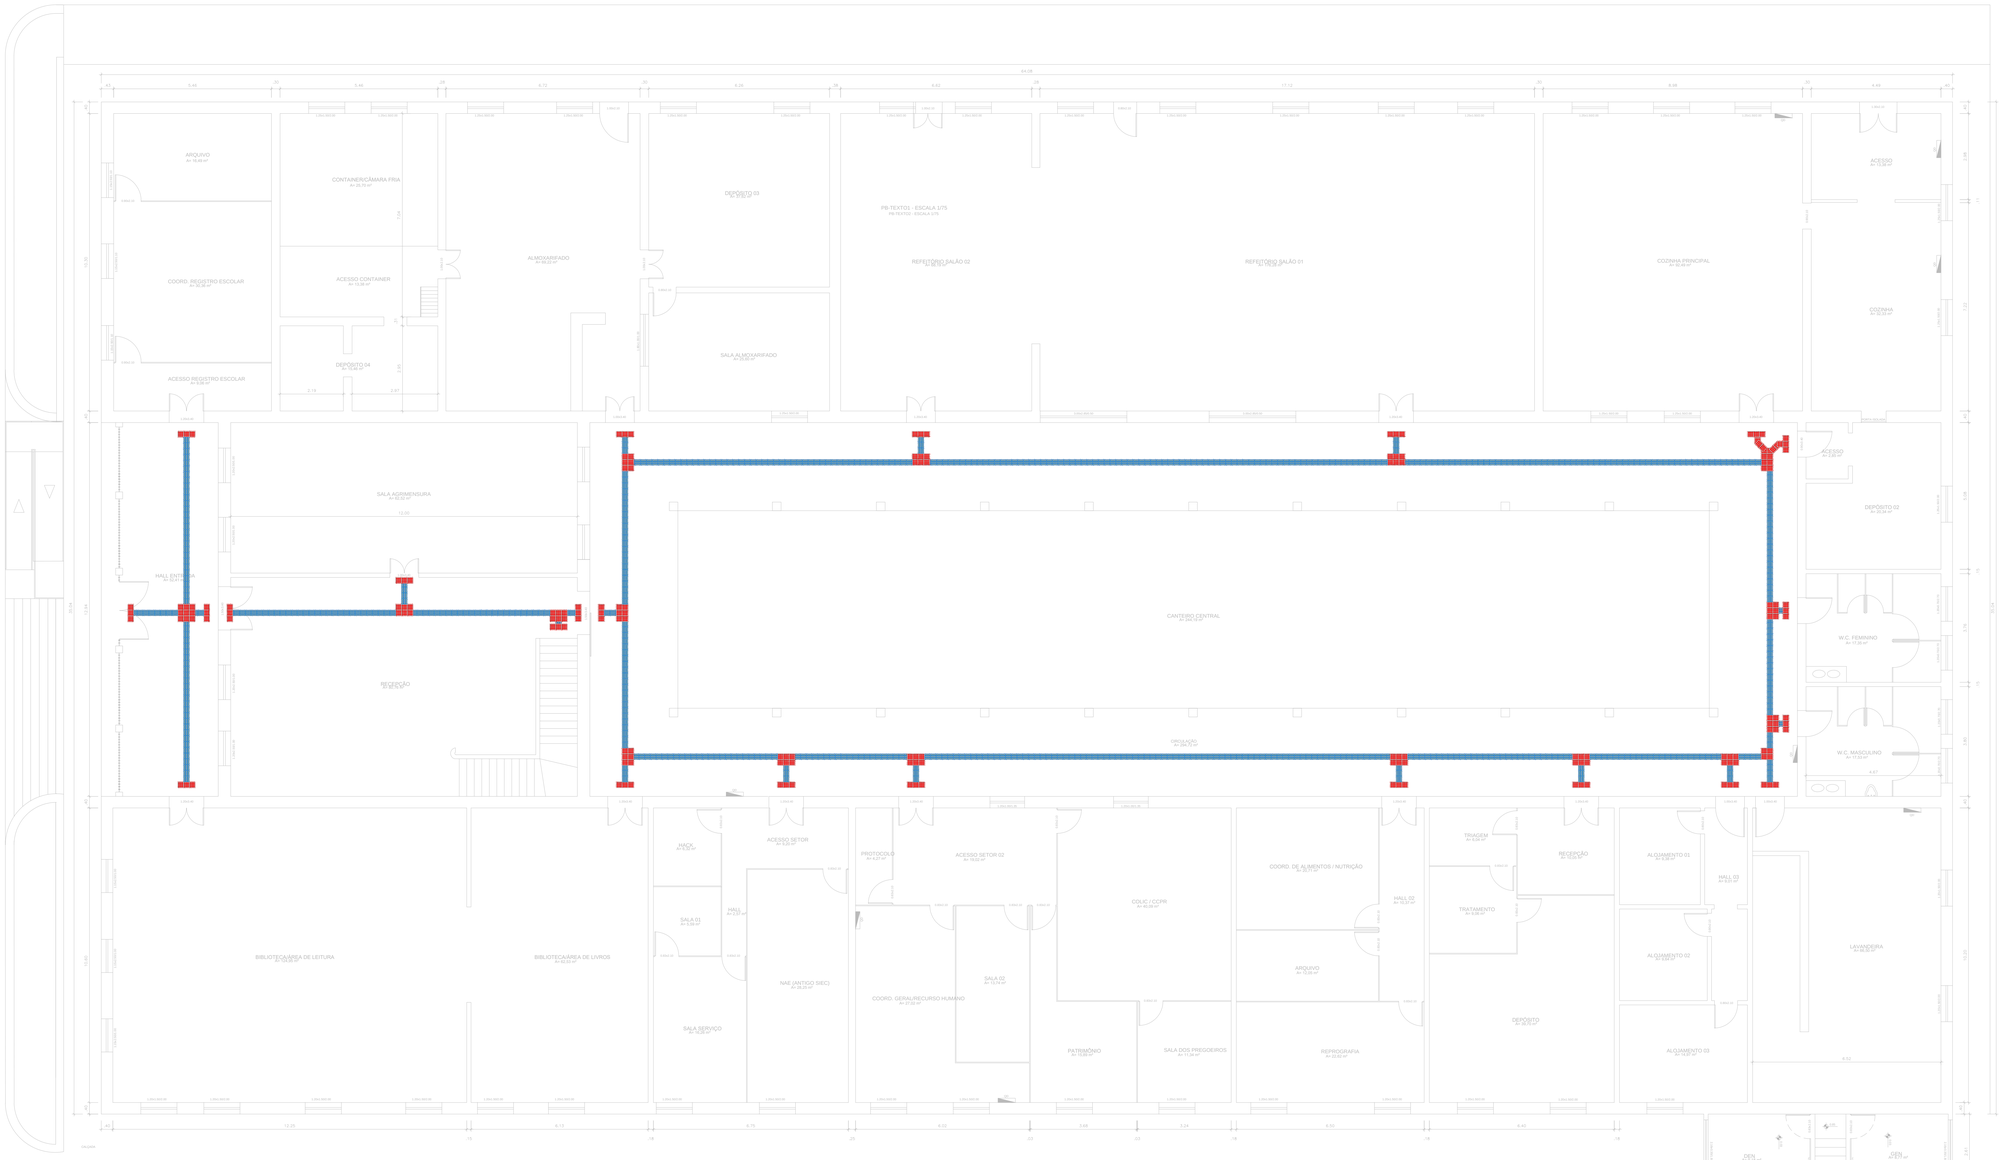

PLANTA BAIXA - PAV. TÉRREO ADMINISTRAÇÃO

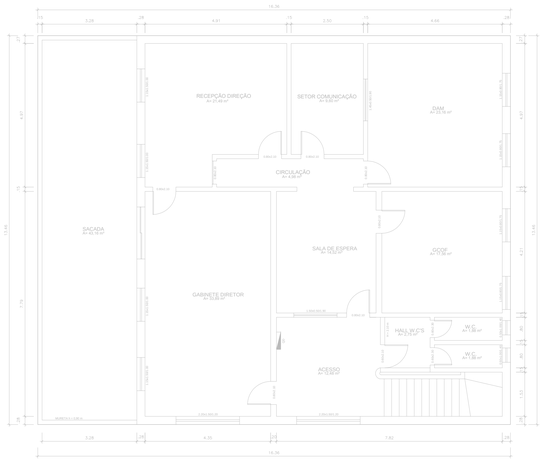

PLANTA BAIXA - PAV. SUPERIOR ADMINISTRAÇÃO

Nº	ALTERAÇÃO/REVISÕES	REVISADO POR	DATA

INSTITUTO FEDERAL SERGIPE

AUTORES:
Eng. Civil / TEC°. FLÁVIO SANTOS
CREA 13914-D
TEC°. UILSON FLORENTINO PEREIRA JUNIOR
CREA 271249513-6

atp engenharia
ATP ENGENHARIA LTDA
Rua Alfredo Fernandes, 115
Bairro Casa Forte - Recife-PE

ENDEREÇO:
Av. Desembargador Maynard, 549 - SUÍSSA - Aracaju/SE
dipop@ifs.edu.br TEL: (79)3711-3139

LEVANTAMENTO CADASTRAL ADMINISTRAÇÃO

CLIENTE:
INSTITUTO FEDERAL DE SERGIPE - CAMPUS SÃO CRISTÓVÃO

ENDEREÇO:
POVOADO QUISSAMÃ, S/N - SÃO CRISTÓVÃO/SE

ESCALA: 1:75

DATA: JUN/2016

PLANTA:
PLANTA BAIXA

PRANCHA: 01/01

CAMPUS SCR | ÁREA ADM | DISCIPLINA LCA | FASE E | TÉCNICA 001 | SUBSISTÊMA 001 | REVISÃO R00

A0-841x1188mm

PRODUCED BY AN AUTODESK EDUCATIONAL PRODUCT