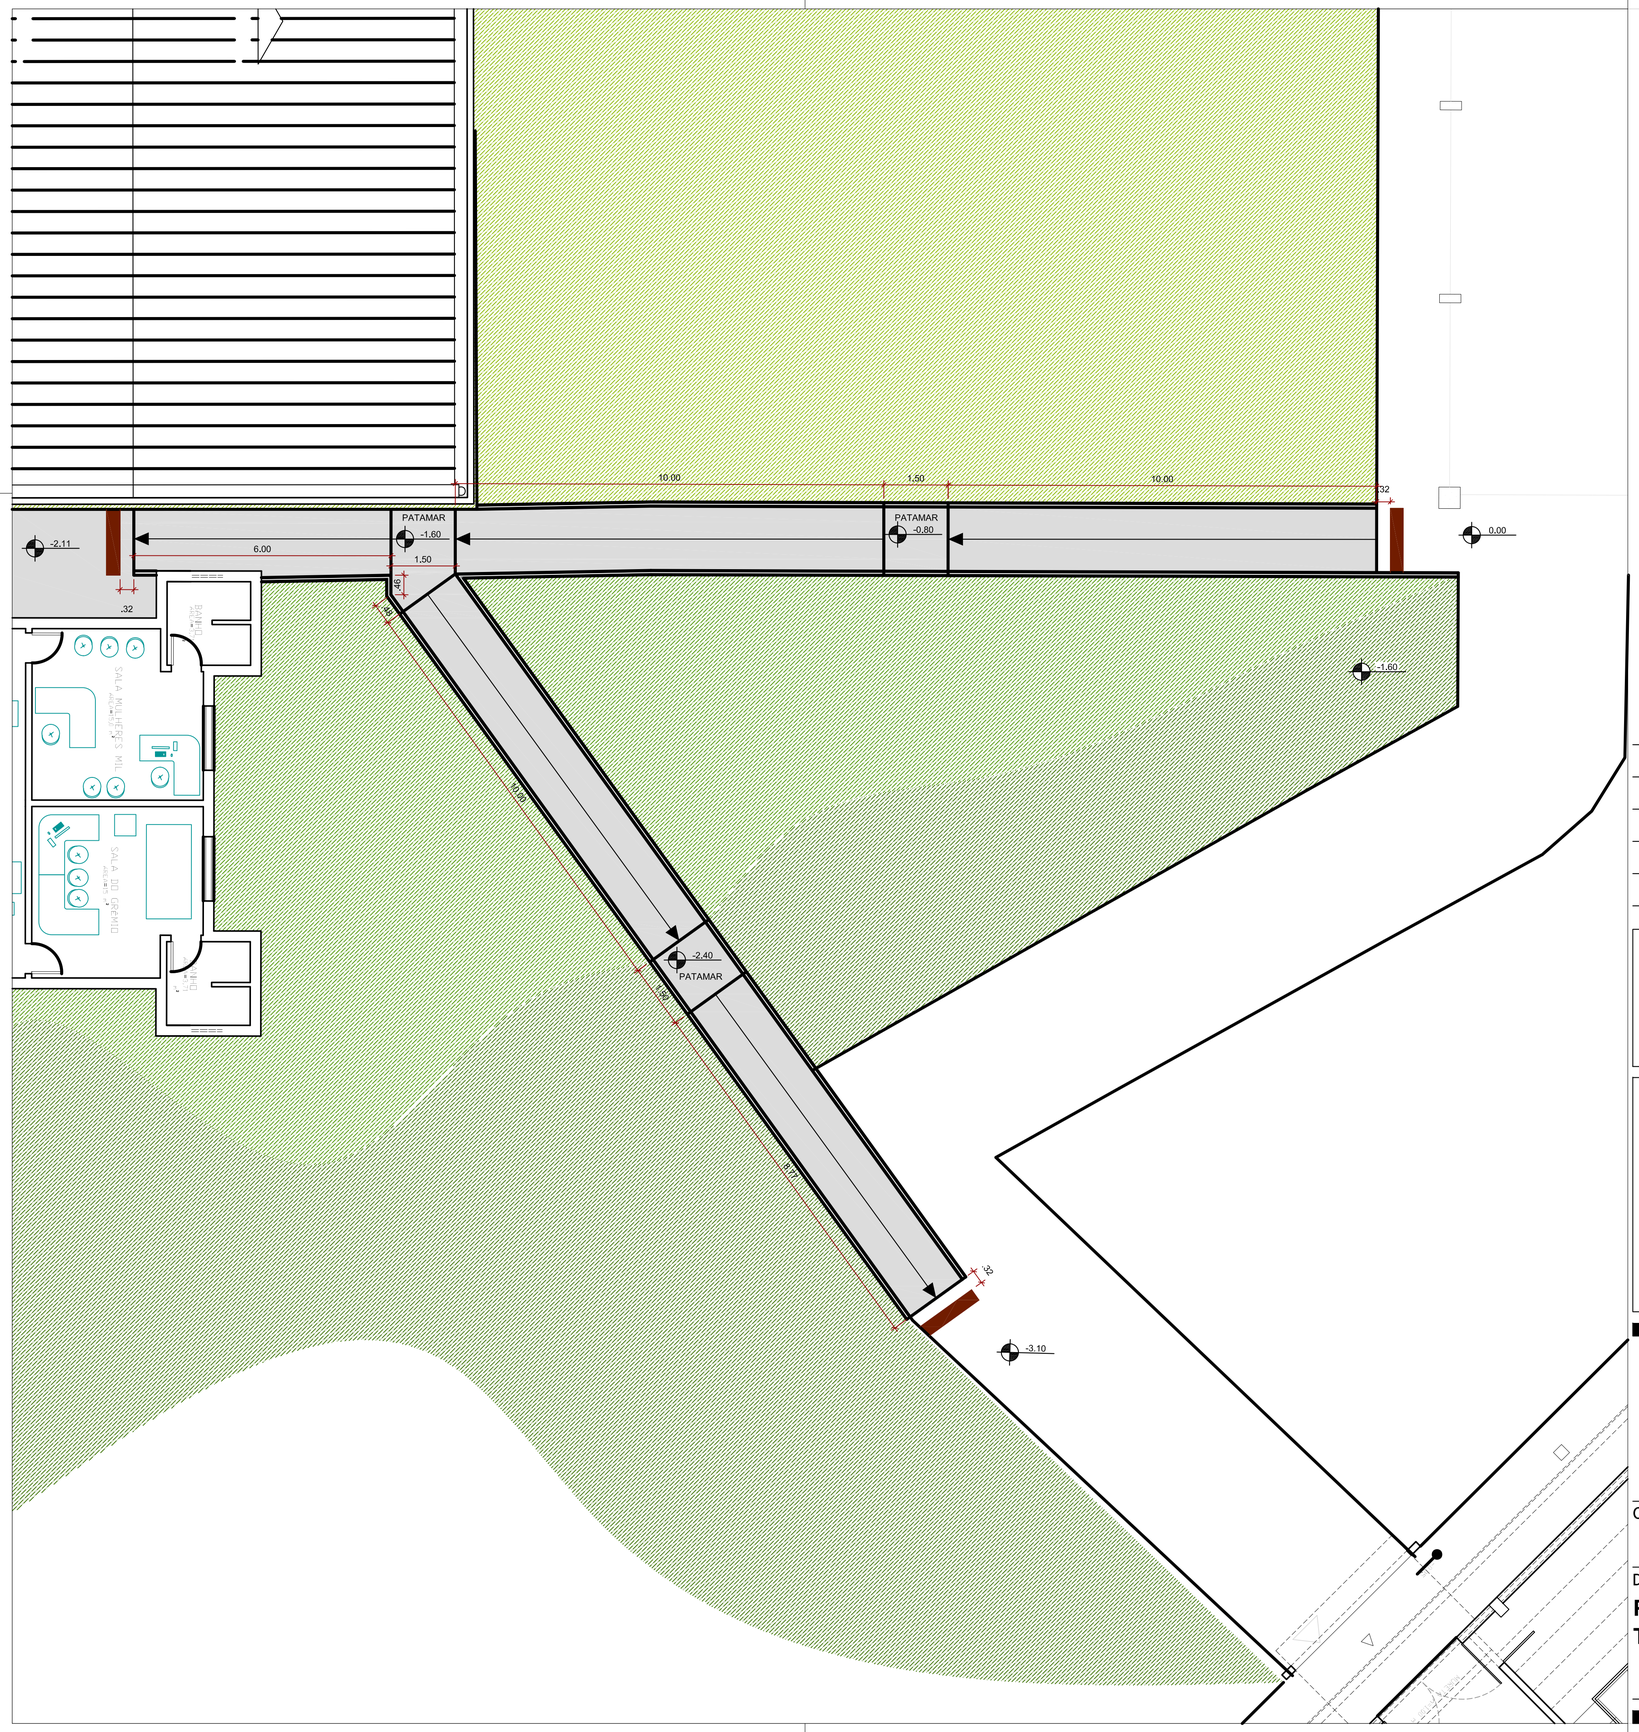

Nº	ALTERAÇÃO/REVISÕES	REVISADO POR	DATA

AUTOR DO PROJETO: AUTOR DO PROJETO:

CAU:

ENDEREÇO:
Av. Eng. Gentil Tavares da Motta, 1166 - Getúlio Vargas - Aracaju/SE
deop@ifs.edu.br TEL: (79)3711-3139

PROPOSTA DE ACESSIBILIDADE

IFS - CAMPUS LAGARTO

LIGAÇÃO ENTRE O REFEITÓRIO E O "MULHERES MIL"

CLIENTE:
INSTITUTO FEDERAL DE SERGIPE - REITORIA

DESENHO:
PLANTA DE SITUAÇÃO
TÉRREO

ESCALA: 1:200

DATA: ABRIL/2016

FOLHA: 04/04