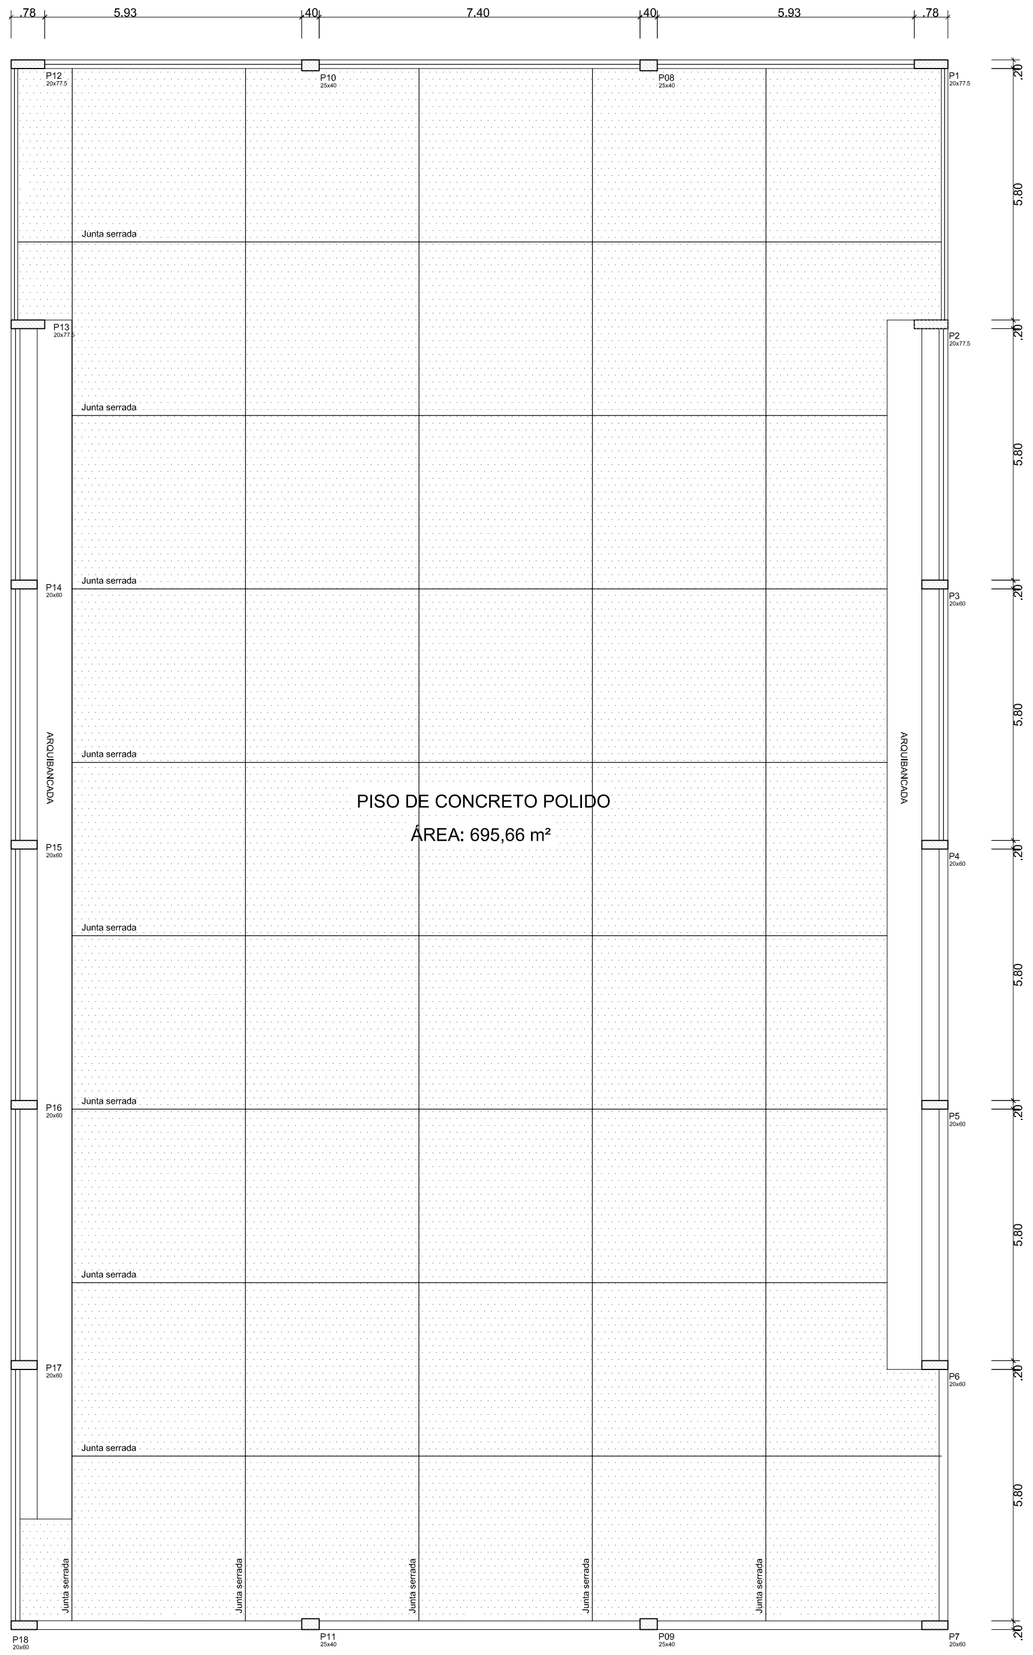

Forma do piso
escala 1:100

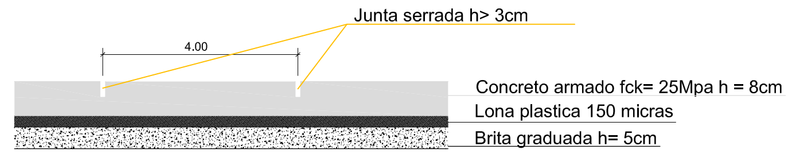

Camadas do piso
sem escala

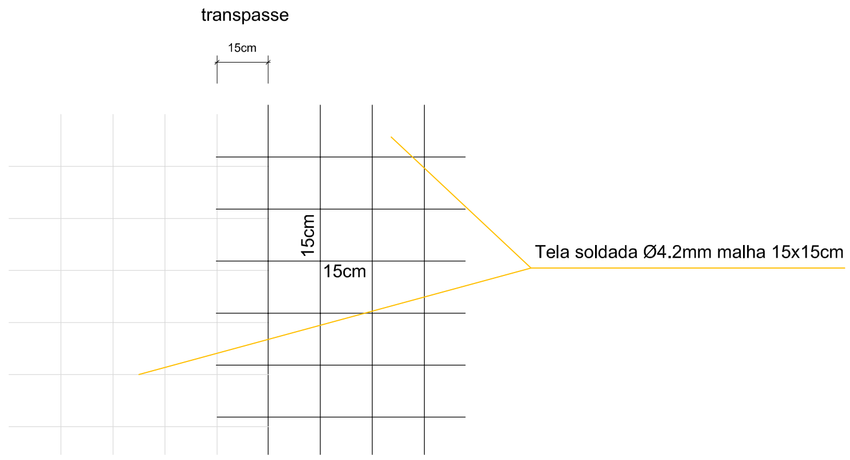

Armação do piso
sem escala

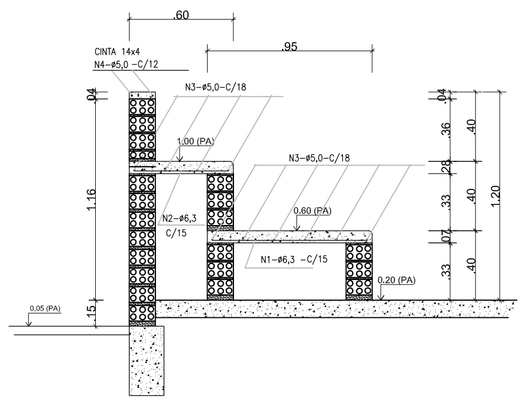

Detalhe arquibancada quadra
escala 1:25

Resumo do aço

AÇO	DIAM (mm)	C.TOTAL (m)	PESO + 10 % (kg)
CA50	6.3	251,1	67,7
CA60	5.0	668,0	113,2

PESO TOTAL (kg)	
CA50	67.7
CA60	113,2

Volume de concreto (C-25) = 5.54 m³
Área de forma = 17.40 m²

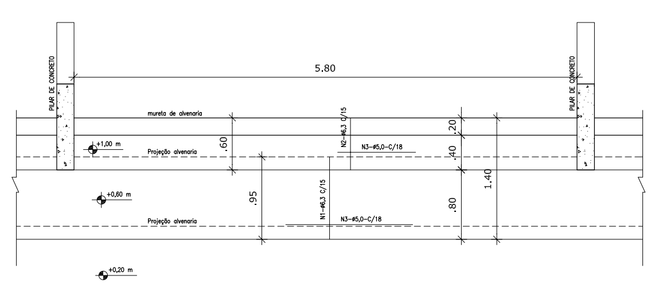

01	EMISSÃO INICIAL	MÁRCIO LIMA	09.06.22
Nº	ALTERAÇÃO/REVISÕES	REVISADO POR	DATA

AUTOR DO PROJETO :
PROJETO PADRÃO - FNDE - FUNDO NACIONAL DE DESENVOLVIMENTO DA EDUCAÇÃO

COAUTOR DO PROJETO:

ENDEREÇO:
Av. Desembargador Maynard, 549 - Suissa - Aracaju/SE
dipop@ifs.edu.br

QUADRA POLIESPORTIVA COBERTA

AV. PADRE AIRTON GONÇALVES LIMA, 1140, SÃO CRISTÓVÃO - ITABAIANA/SE

PROJETO ESTRUTURAL

CLIENTE:
INSTITUTO FEDERAL DE SERGIPE - CAMPUS ITABAIANA

DESENHO:
PROJETO ESTRUTURAL - FORMA DO PISO E ARQUIBANCADAS

ESCALA: 1:100

DATA: JUNHO/2022

ARQUIVO:
CAMPUS: ITA | OBRA: QPC | ESPECIALIDADE: EST | FASE: PE | SERIAL: 001/001 | QUANTITATIVOS: | REVISÃO: 00

FOLHA: 01/01

A1 (549 x 841mm)