


**PLANTA TÉRREO**  
ESC. 1:75

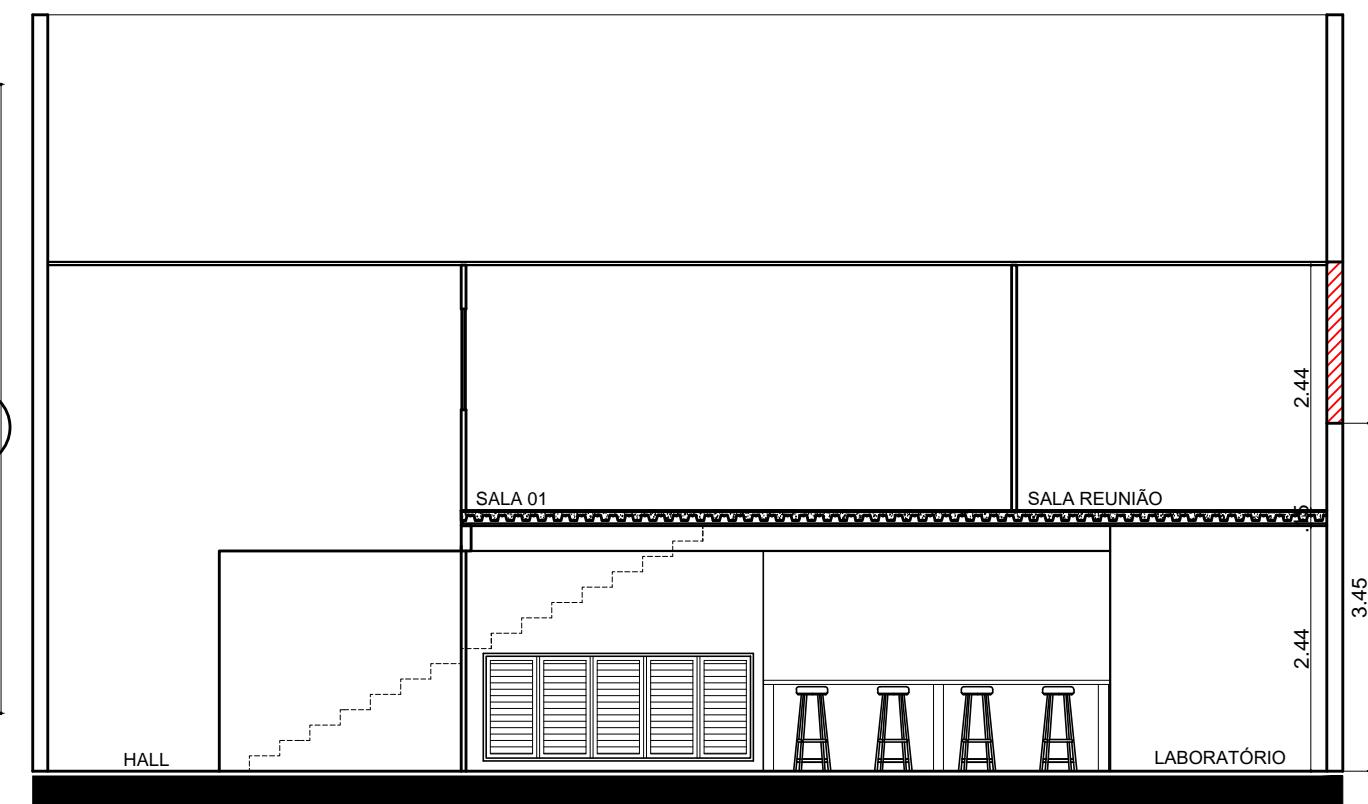


CORTE AA  
ESC. 1:75

## LEGENDA

### DESCRICAO COR

## COMPLEMENTAR PAREDE

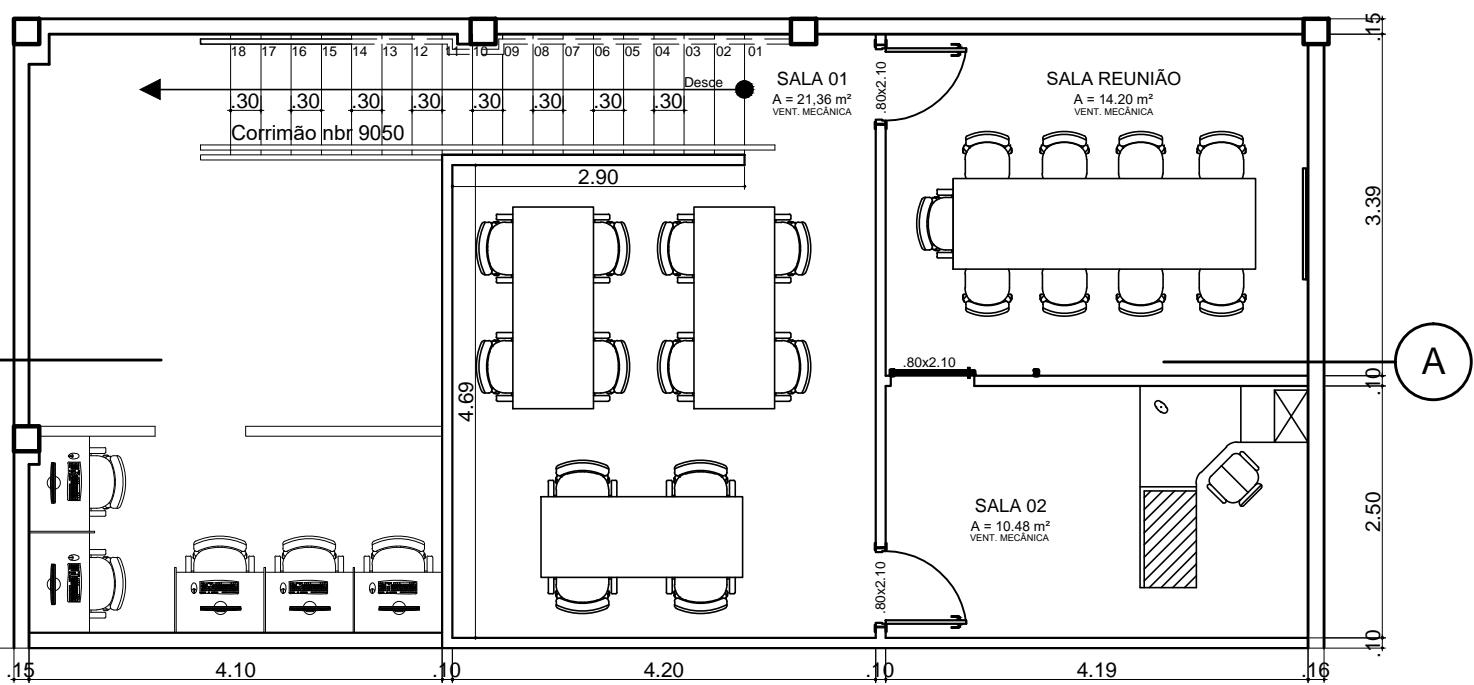

PLANTA SUPERIOR  
ESC. 1:75



HUBIFSLAB

CLIENTE:	INSTITUTO FEDERAL DE SERGIPE - CAMPUS ESTÂNCIA	ESCALA:	1/75																
ENDEREÇO:	RUA JOÃO CAFÉ FILHO, 260, VALTER CARDOSO COSTA, 49.200-000	DATA:	10/2025																
PLANTA:	PLANTA-BAIXA:TÉRREO e SUPERIOR; CORTE AA	PRANCHA:	01/01																
CAMPUS:	OBRA:	ESPECIALIDADE	FASE	SERIAL	QUANTITATIVO	REVISÃO													
E	S	T	H	U	B	A	R	Q	P	B	0	0	1	0	0	1	R	0	1