



DETALHE 1 – INSTALAÇÃO DA ELETROCALHA E SAÍDA DO ELETRODUTO GALVANIZADO

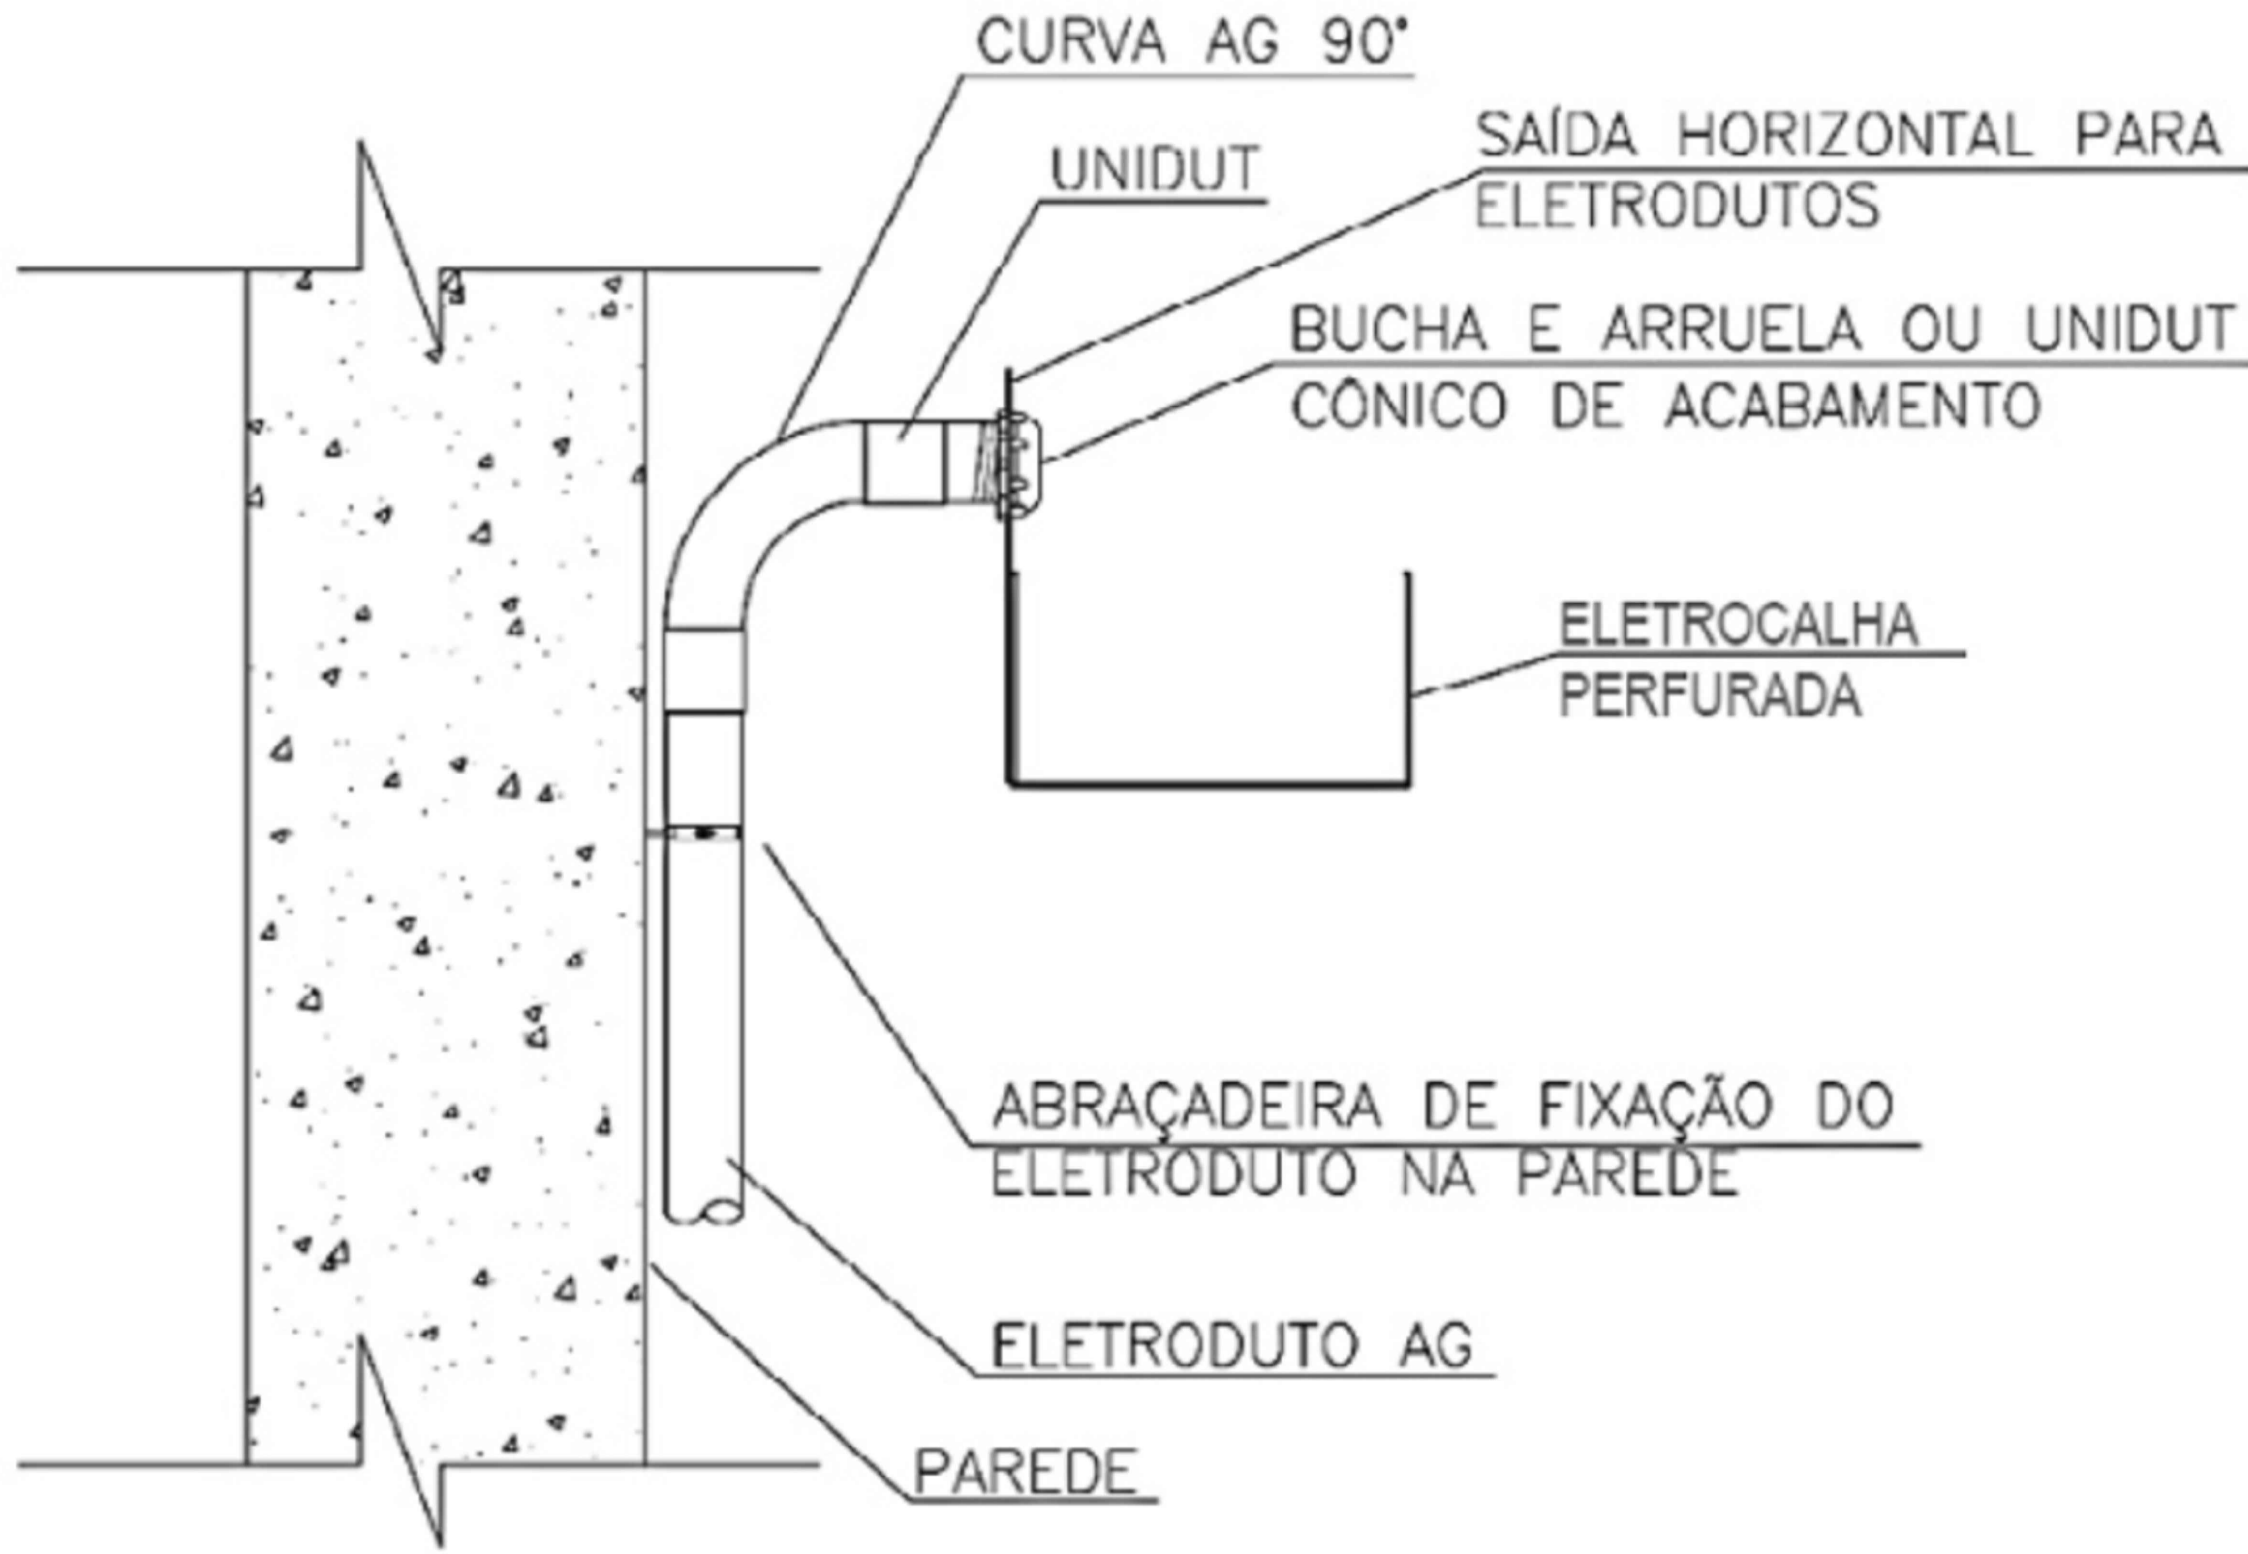

DETALHE 2 – OUTRA OPÇÃO DE SAÍDA DO ELETRODUTO GALVANIZADO.
OBSERVAÇÃO: DESCIDA EM ELETRODUTO GALVANIZADO DE 3/4" ATÉ 1m DO PISO.

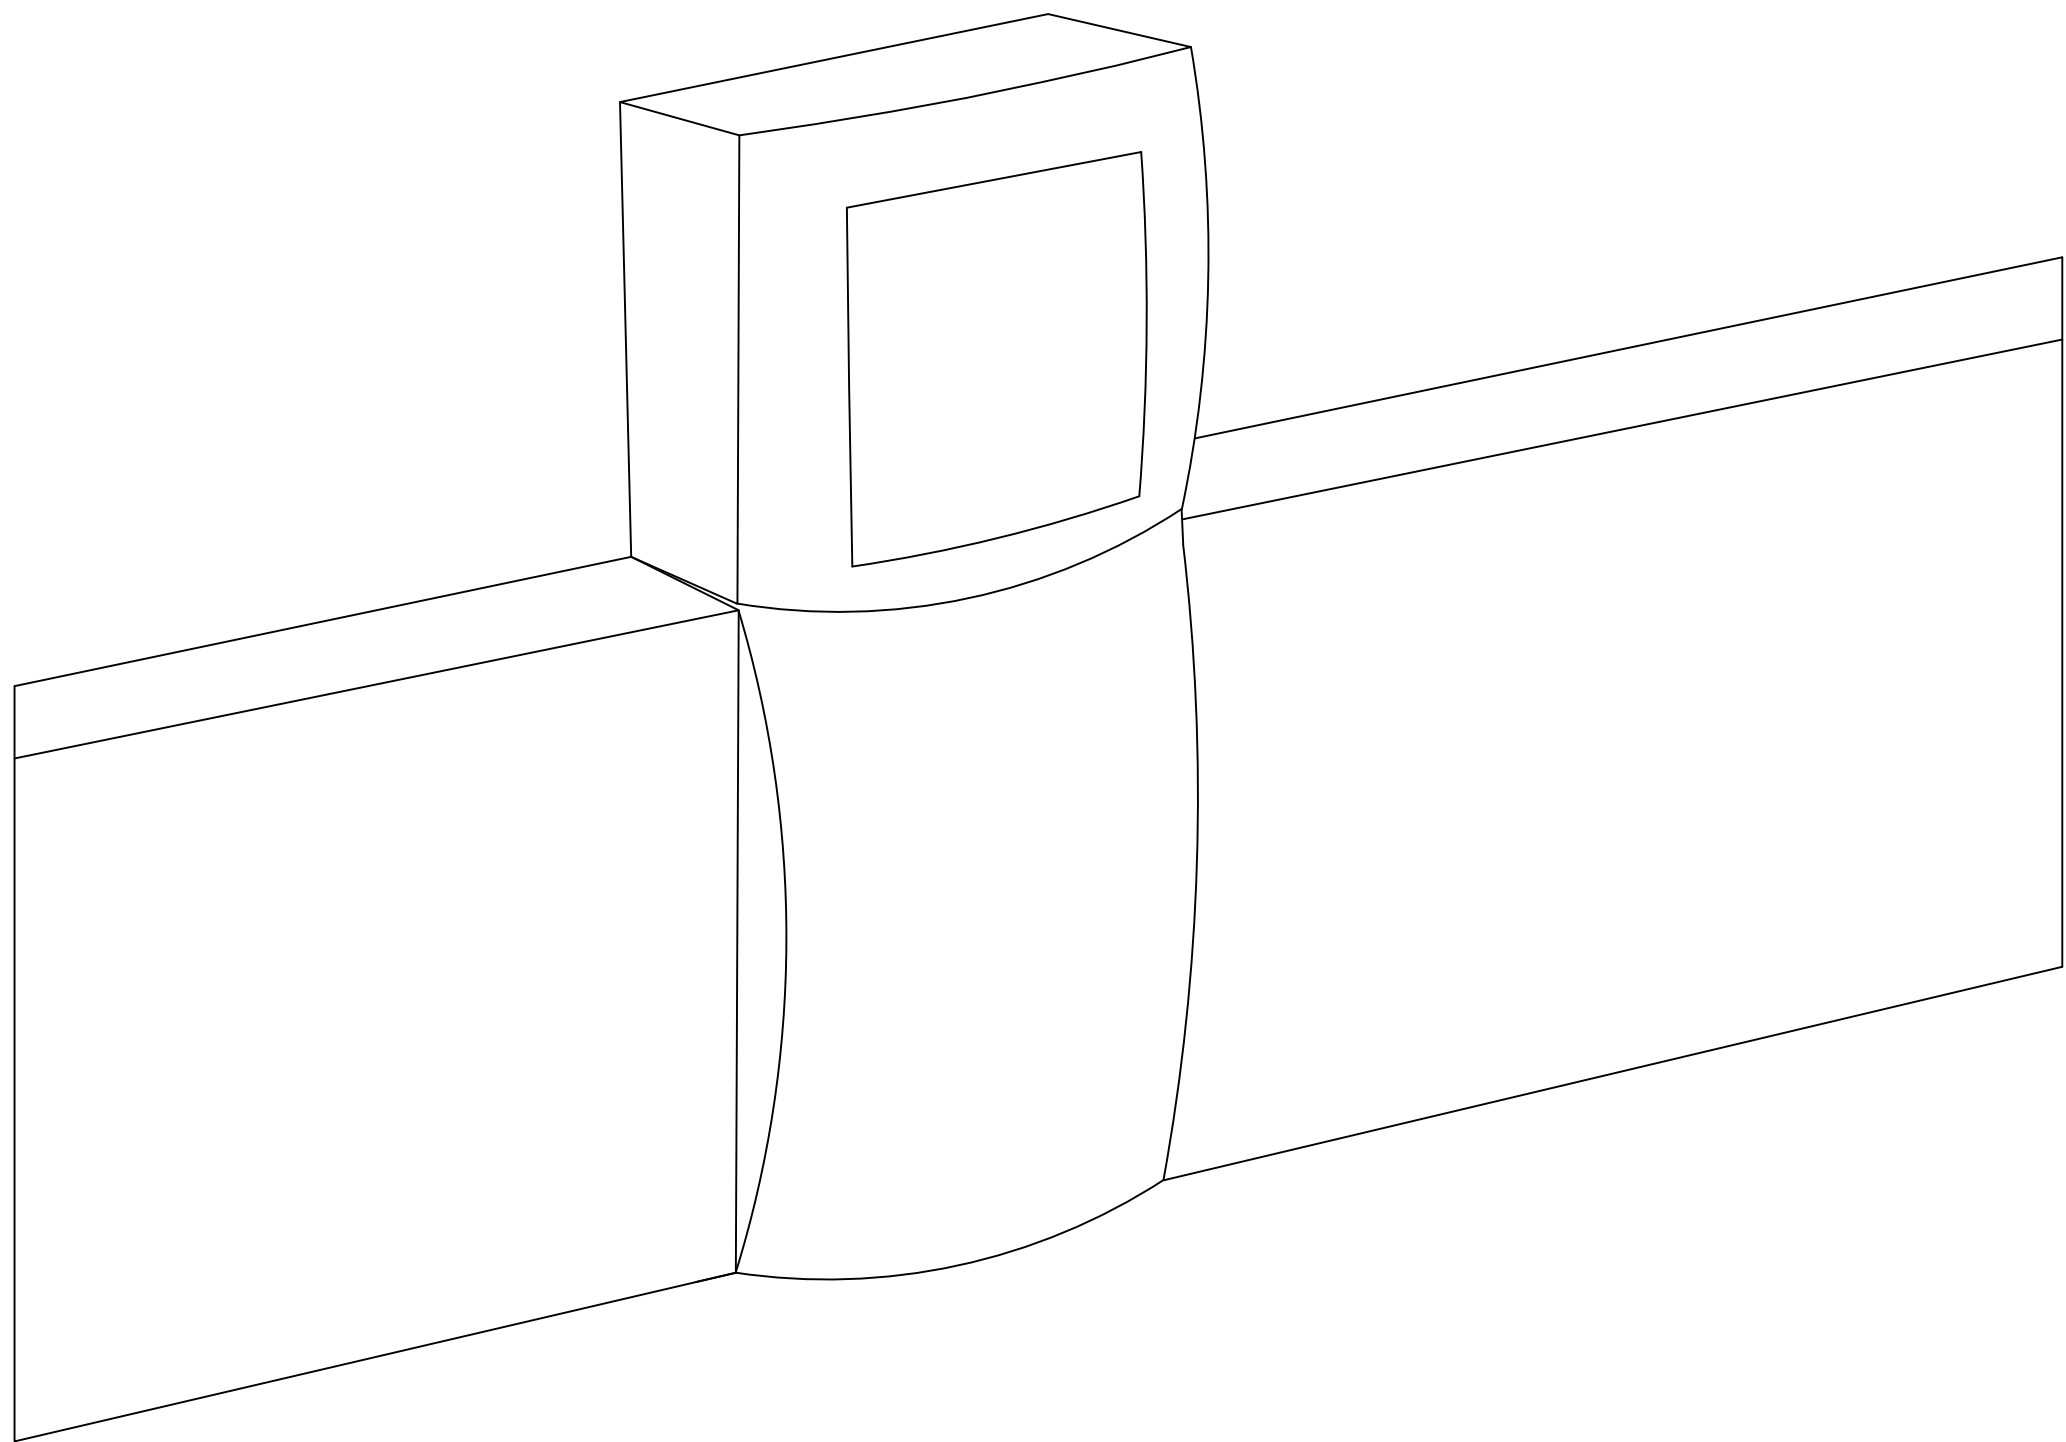

DETALHE 3 – DETALHE DA INSTALAÇÃO DAS TOMADAS E CANALETAS PLÁSTICAS – SISTEMA X.



BLOCO ADMINISTRATIVO
PAV. SUPERIOR
ESCALA 1:75
ÁREA = 1.291,94m²

01	PROJETO INICIAL	LUCAS LIMA	SET/21		
Nº	ALTERAÇÃO/REVISÕES	REVISADO POR	DATA		
<div></div>		ENDEREÇO:			
CAMPUS N.S. DO SOCORRO/SE BLOCO ADMINISTRATIVO					
CLIENTE: INSTITUTO FEDERAL DE SERGIPE - CAMPUS SOCORRO					
DESENHO: PROJETO ELÉTRICO - ALIMENTADORES LABS QUALIDADE E ACIONAMENTO		ESCALA: 1:75	DATA: SET/21		
		FOLHA:	4/4		