




2 INDICAÇÃO DO CONTRAPISO
ESC:1/200

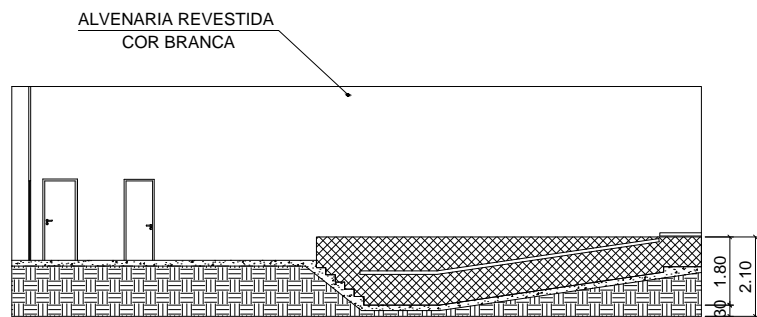


3 ELEVAÇÃO E
ESC:1/200

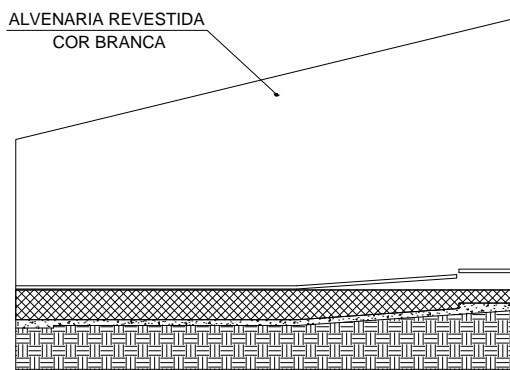

4 ELEVAÇÃO F
ESC:1/200

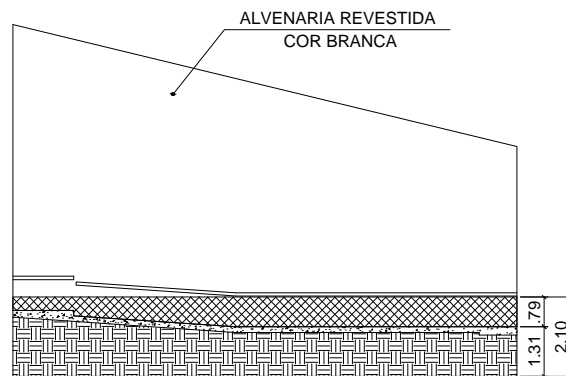

1 ELEVAÇÃO B
ESC:1/200

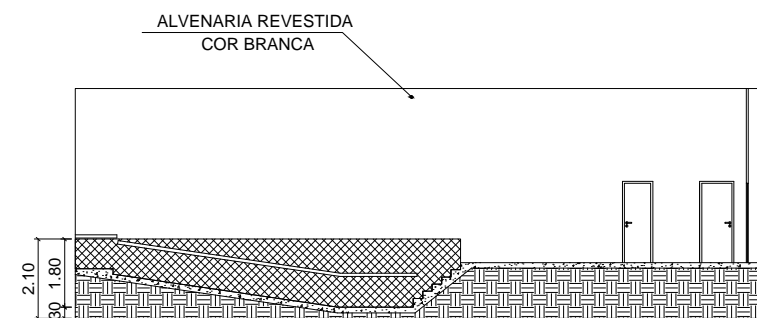

2 ELEVAÇÃO C
ESC:1/200

LEGENDA




ÁREA DE DEMOLIÇÃO E
RECONSTITUIÇÃO DO REVESTIMENTO
COM ADITIVO IMPERMEABILIZANTE



ÁREA DE DEMOLIÇÃO E
RECONSTITUIÇÃO DO CONTRAPISO
COM ADITIVO IMPERMEABILIZANTE

| Nº | ALTERAÇÃO/REVISÕES | REVISADO POR | DATA |
|----|--------------------|--------------|------|
| | | | |
| | | | |
| | | | |

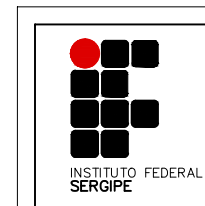

AUTOR DO PROJETO:

EMPRESA:
DIRETORIA DE PLANEJAMENTO DE OBRAS E PROJETOS - DIPOP

MANUTENÇÃO DO AUDITÓRIO CAMPUS LAGARTO

| | |
|--|---|
| CLIENTE: | INSTITUTO FEDERAL DE SERGIPE - CAMPUS LAGARTO |
| ENDEREÇO: | ESCALA: 1/200 |
| PLANTA: | DATA: DEZ/2020 |
| PISO E REVESTIMENTO DAS PAREDES INTERNAS | PRANCHA: 05/05 |