




1 ELEVÇÃO B  
ESC:1/200

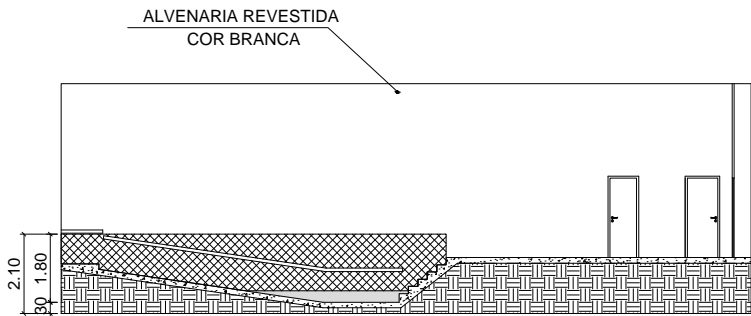

2 ELEVÇÃO C  
ESC:1/200

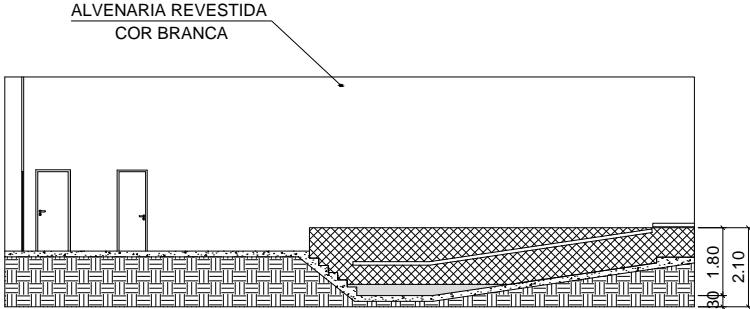


3 ELEVÇÃO E  
ESC:1/200

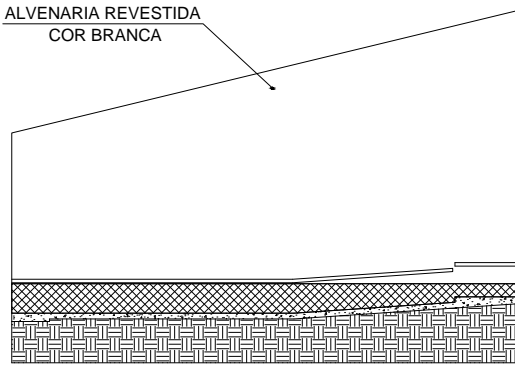


4 ELEVÇÃO F  
ESC:1/200

LEGENDA




REBOCO A SER DEMOLIDO E APLICAÇÃO DE ADITIVO IMPERMEABILIZANTE



ÁREA DE PISO A SER ELEVADO

|    |                    |              |      |
|----|--------------------|--------------|------|
|    |                    |              |      |
|    |                    |              |      |
|    |                    |              |      |
| Nº | ALTERAÇÃO/REVISÕES | REVISADO POR | DATA |



AUTOR DO PROJETO:

EMPRESA:  
DIRETORIA DE PLANEJAMENTO DE OBRAS E PROJETOS - DIPOP

REFORMA DO AUDITÓRIO  
CAMPUS LAGARTO

CLIENTE:  
INSTITUTO FEDERAL DE SERGIPE - CAMPUS LAGARTO

ENDEREÇO:

PLANTA:  
ELEVÇÕES

ESCALA:  
1/200

DATA:  
ABR/2020

PRANCHA:  
05/05