

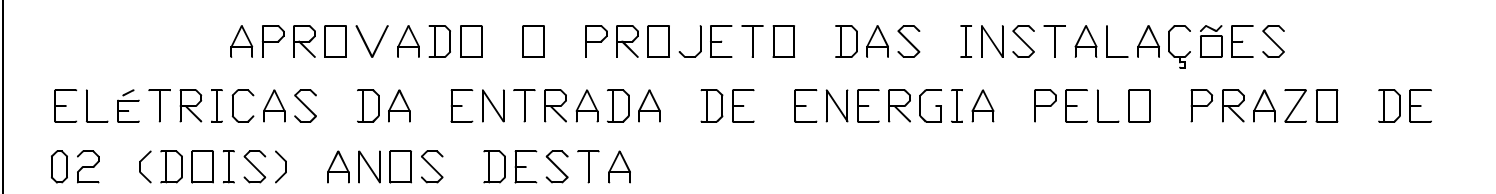
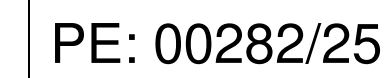
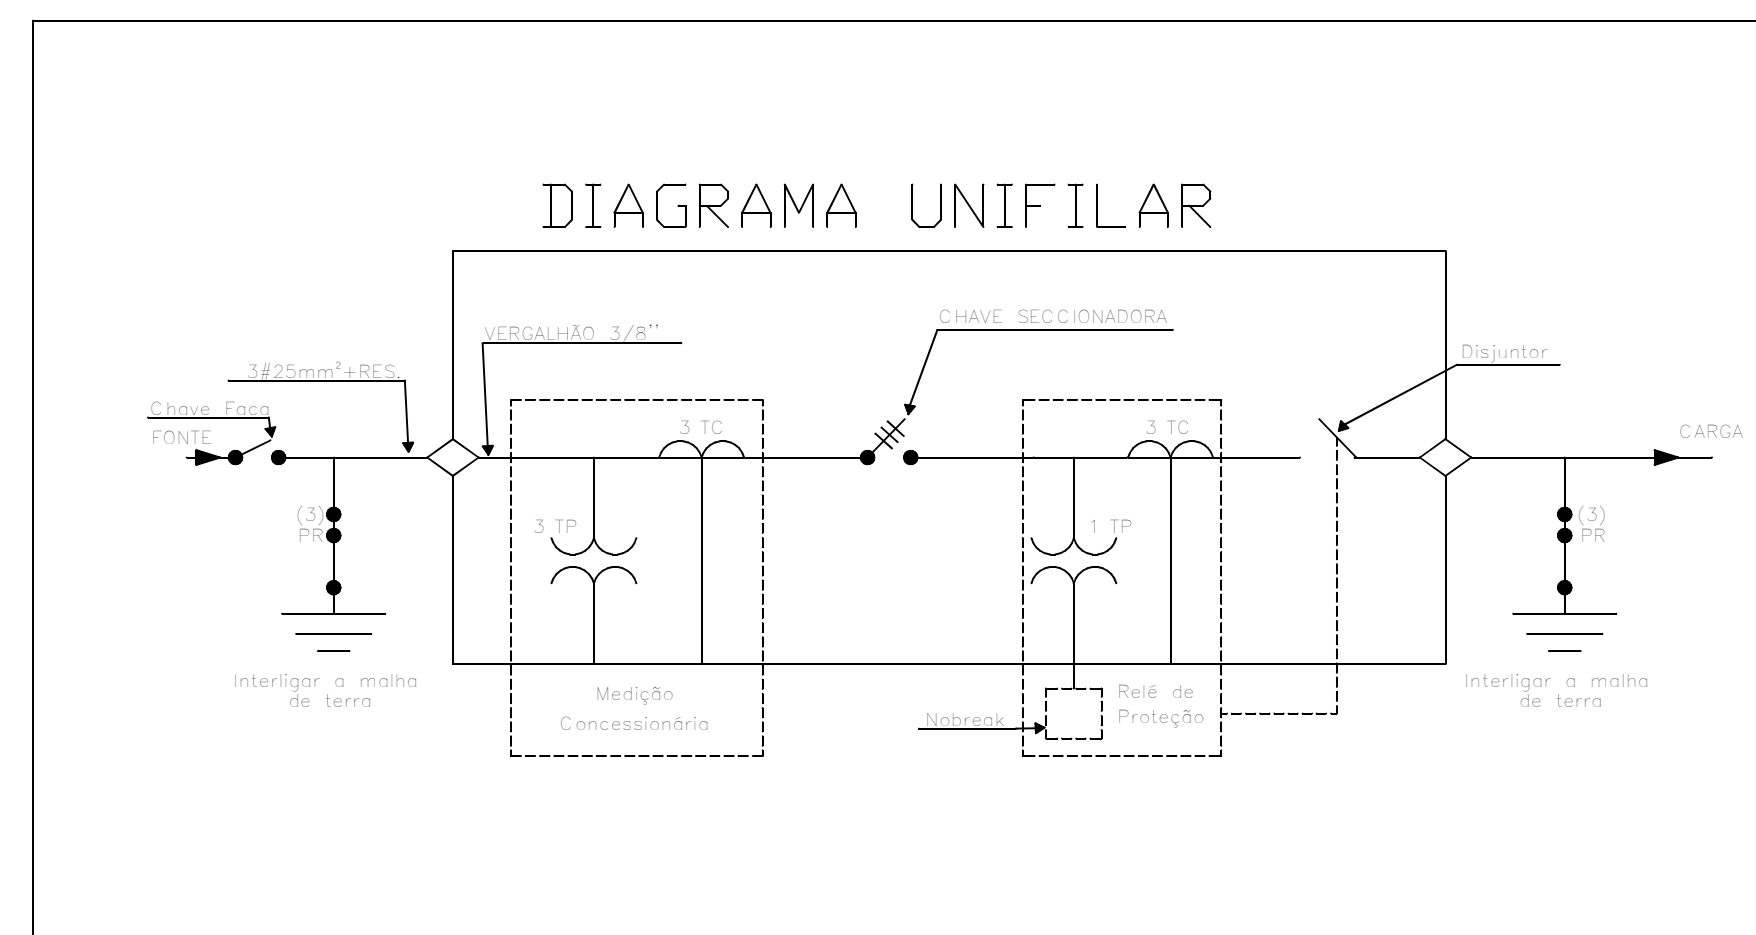


- O CABO RESERVA DEVERÁ FICAR ENERGIZADO CONECTANDO PREFERENCIALMENTE NO POSTE DE ENTRADA.

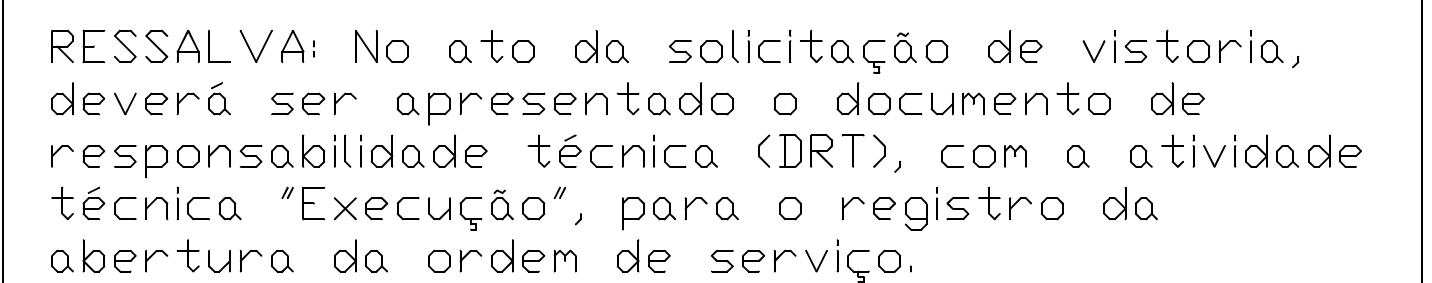

Esta aprovação não exime responsabilidade civil do autor da ART deste Projeto.

Bruno Barreto Anunciação
Supervisor de Projetos
Energisa - Sergipe

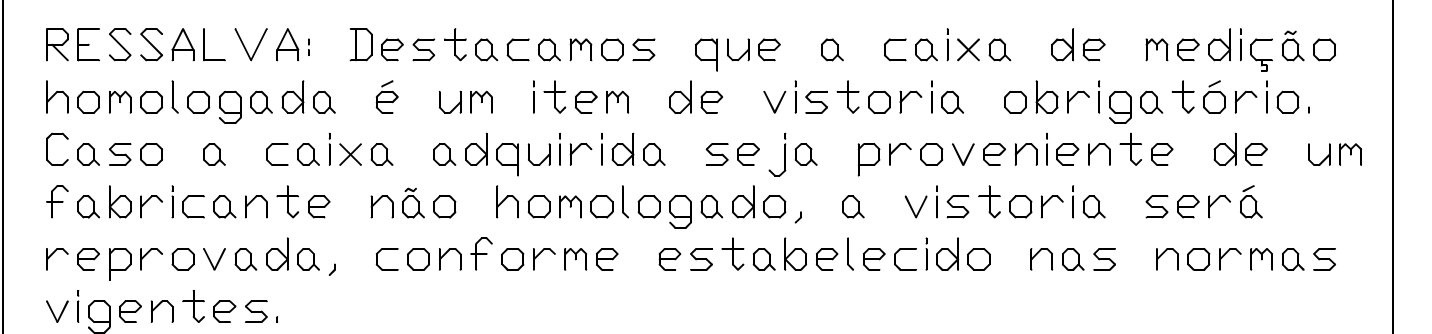

RELAÇÃO PENAS		
COLOR	WIDTH (mm)	PENA N
1	0.10	7
2	0.20	7
3	0.30	7
4	0.40	7
5	0.50	7
6	0.60	7
7	0.20	7
10	0.10	10
132	0.10	132

DATA:	NOV/2024
PRANCHA:	

ARQUIVO: COD. DA OBRA: ESPECIALIDADE: FASE: N° DESENHO: QUANT. DESENHOS: REVISÃO:

J A P E L E P E 0 0 2 / 0 0 6 0 0

02/06