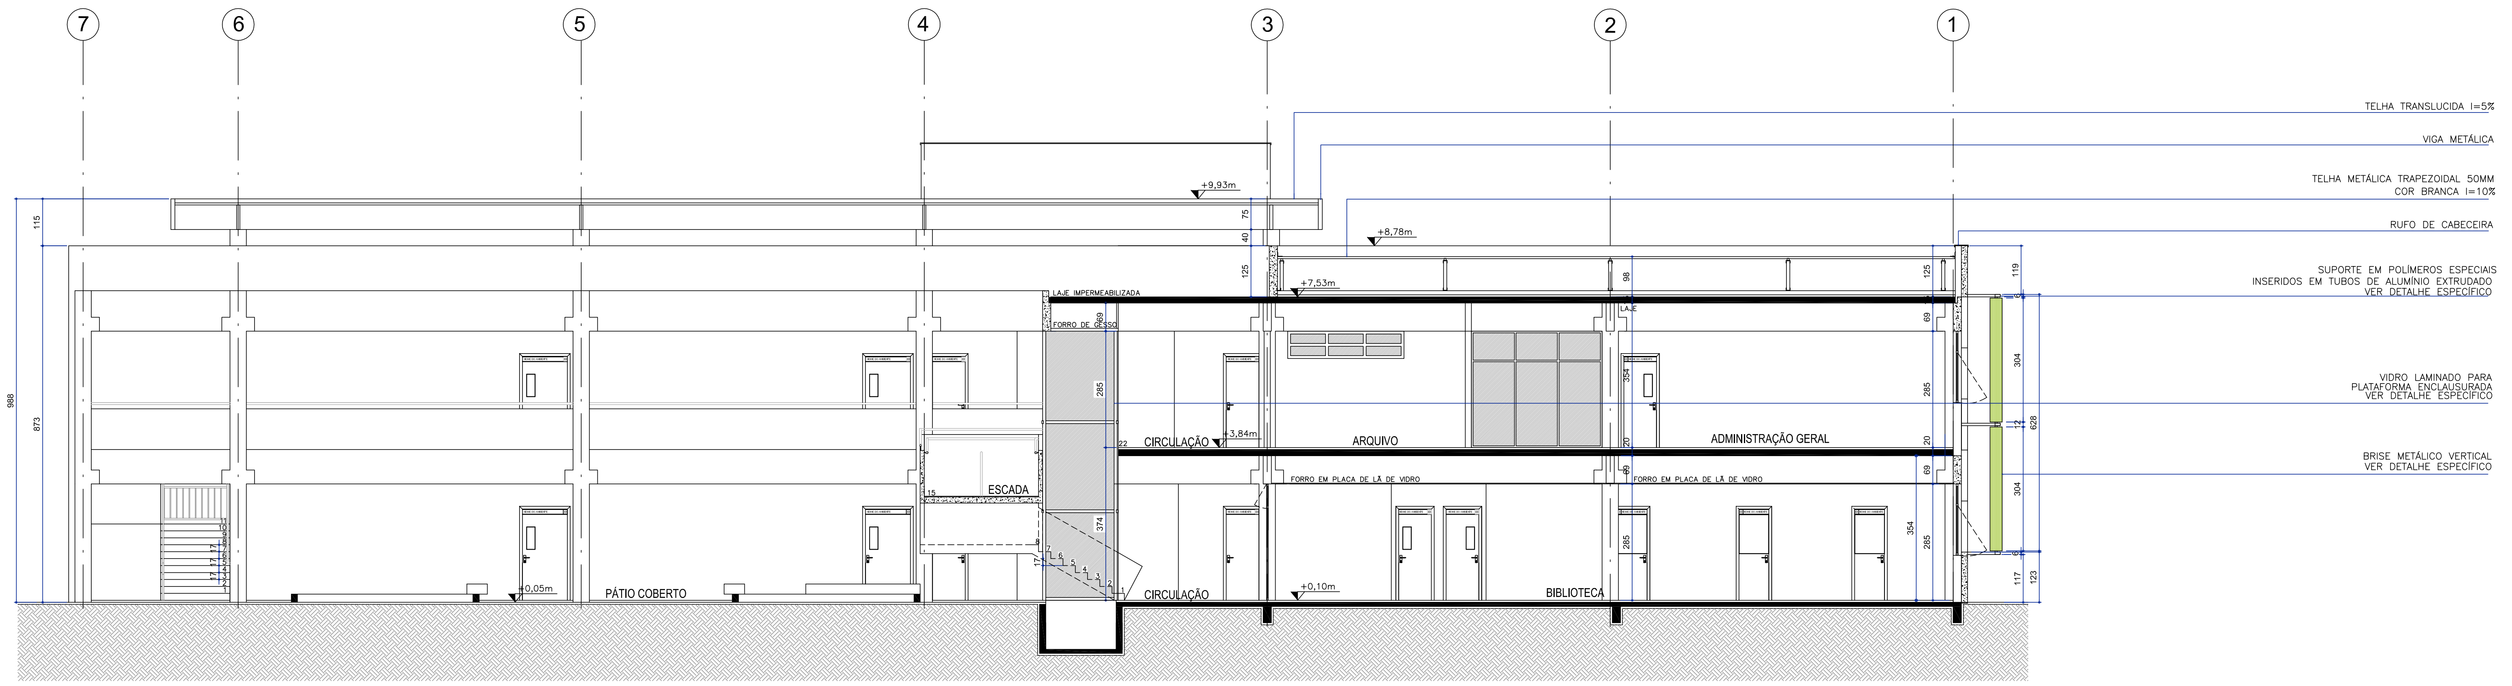

CORTE AA
ESCALA 1:75

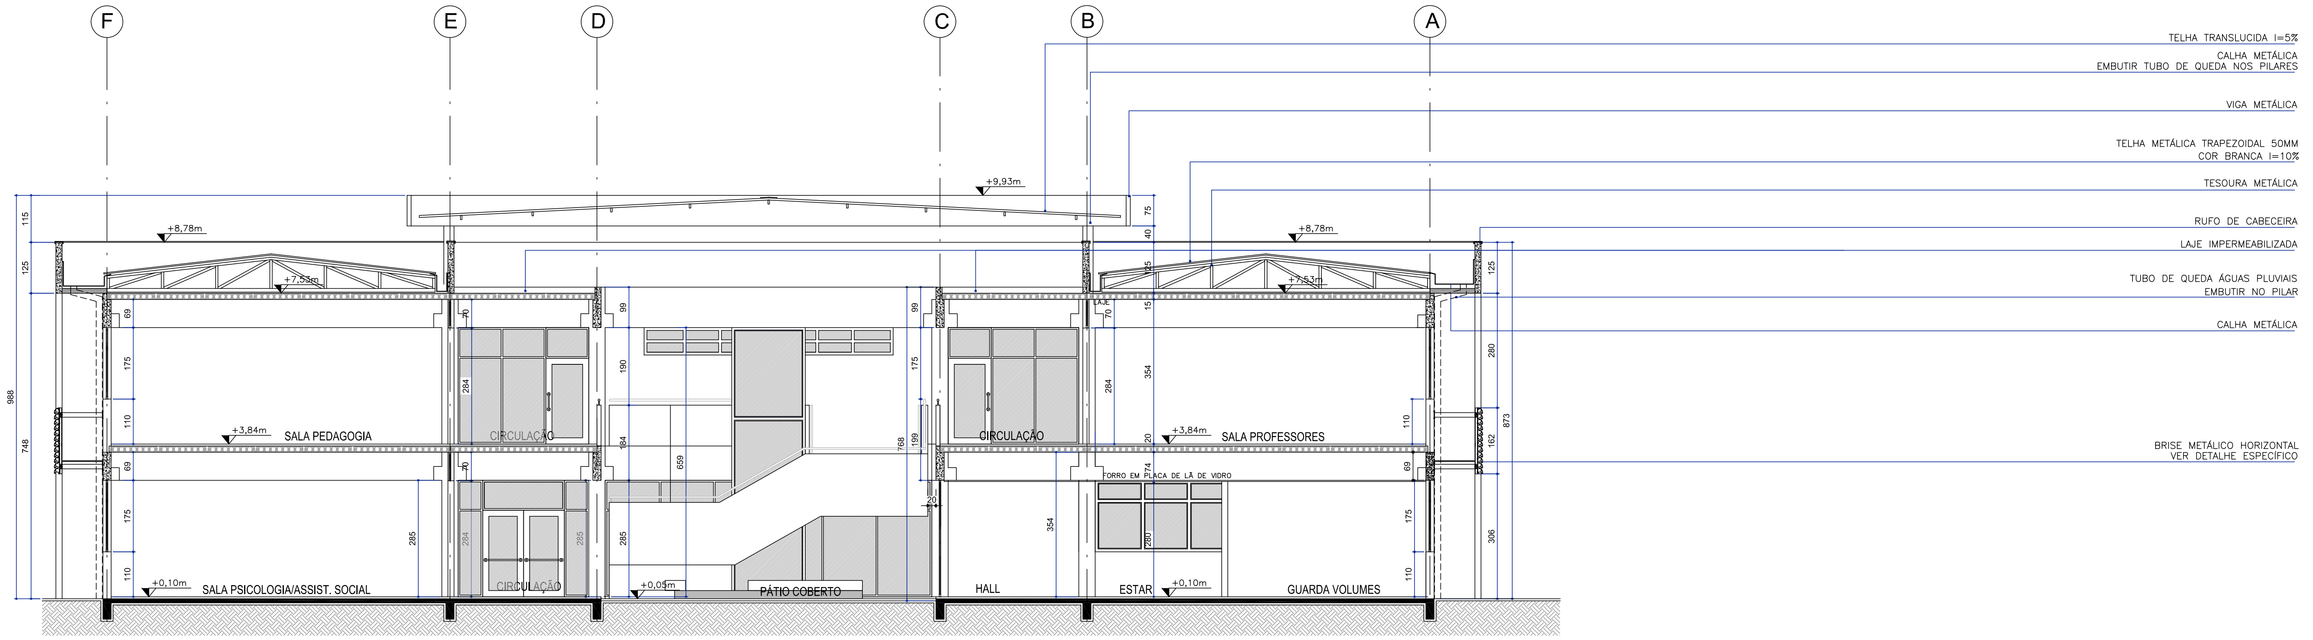

CORTE BB
ESCALA 1:75

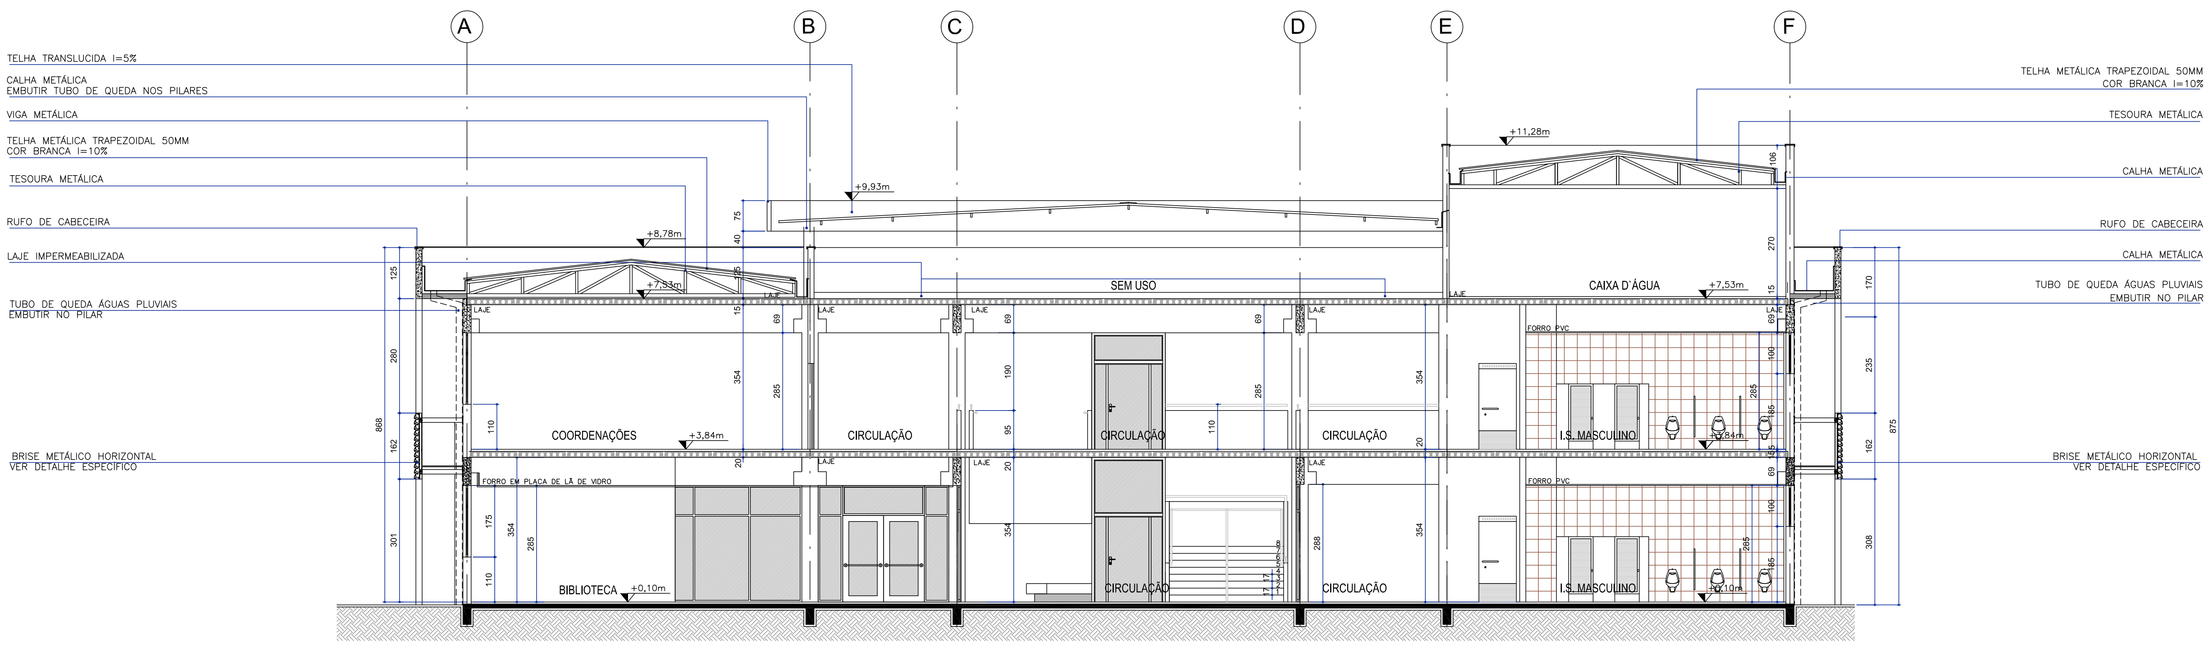

CORTE CC
ESCALA 1:75

TABELA DE PLOTAGEM		
CANETA	COR	ESP.
1	7	0,10
2	7	0,20
3	7	0,35
4	7	0,45
5	5	0,12
6	7	0,40
7	7	0,20
8	7	0,60
10	10	0,12
11	7	0,55
27	27	0,20
30	10	0,40
37	37	0,15
50	50	0,20
81	81	0,15
97	97	0,20
160	160	0,12
146	246	0,20
254	254	0,20

DESATIVAR AS DEMAIS TELAS EXCETO TELA 10 ATIVA - 19-06-2012

É DE INTEIRA RESPONSABILIDADE DO AUTOR DO PROJETO E DO RESPONSÁVEL TÉCNICO O ATENDIMENTO DAS ESPECIFICAÇÕES CONSTANTES NO REGULAMENTO DE EDIFICAÇÕES NA LEGISLAÇÃO MUNICIPAL E NORMAS BRASILEIRAS DE VIGENTES.

ESPAÇO RESERVADO À P.M.P.

OBSERVAÇÕES

AUTORIA DO PROJETO - A obra deverá ser executada conforme o projeto aprovado. Não serão aceitas mudanças que distorçam a imagem da obra executada, caracterizando violação dos direitos autorais do profissional.
Lei 5.194/66: Art. 18. As alterações do projeto ou plano original SÓ PODERÃO ser feitas pelo PROFISSIONAL que o tenha elaborado.
Parágrafo único. Estando impedido ou recusando-se o autor do projeto ou plano original a prestar sua colaboração profissional,comprovada a solicitação, as alterações ou modificações deles poderão ser feitas por outro profissional habilitado, a quem caberá a responsabilidade pelo projeto ou plano modificado."
Art. 24, IX, da Lei n. 9.610/98 – *São direitos morais do autor: o de assegurar a integridade da obra, opondo-se a quaisquer modificações ou à prática de atos que, de qualquer forma, possam prejudicá-la ou atingi-lo, como autor, em sua reputação ou honra;*
PROJETO PADRÃO INSTITUTO FEDERAL: Este projeto foi elaborado através da portaria nº 788 de dezembro de 2011, sendo de domínio público para uso do MEC e demais Instituições Públicas.

PROJETO ARQUITETÔNICO

EM CASO DE DÚVIDAS CONSULTAR A DIVISÃO DE PROJETOS F. (41) 3015-7434 / 3535-1600

OBRA

CONSTRUÇÃO DE UM COMPLEXO EDUCACIONAL

ENDEREÇO: (Ver na prancha de Implantação)
* projeto padrão para ser implantado em diversas localidades.

AUTOR(ES) DO PROJETO ARQUITETO(S):

FERNANDO HENRIQUE NEVES
CAU nº 101218-5
CO - AUTOR(ES) DO PROJETO:
JULIANA SCHNEIDER
CAU nº 99573-8
LORENA FIUZA
CAU nº 92092-4

INSTITUTO FEDERAL
PARANÁ

PROPRIETÁRIO:
INSTITUTO FEDERAL DE EDUCAÇÃO CIÊNCIA E TECNOLOGIA DO PARANÁ

EXECUÇÃO:
A DEFINIR (LICITAÇÃO)

REFERÊNCIA:
CORTE AA
CORTE BB
CORTE CC

BLOCO ADMINISTRATIVO

DATA: JUNHO/ 2012
ESCALA: 1:75
DESENHO: FERNANDO/ JULIANA S.
ARQUIVO: ARQUITETONICO VER_E
PLOTAGEM: 01/08/2012
PRANCHA: 04 / 05

INSTITUTO FEDERAL DE EDUCAÇÃO DO PARANÁ - PROAD/ DI