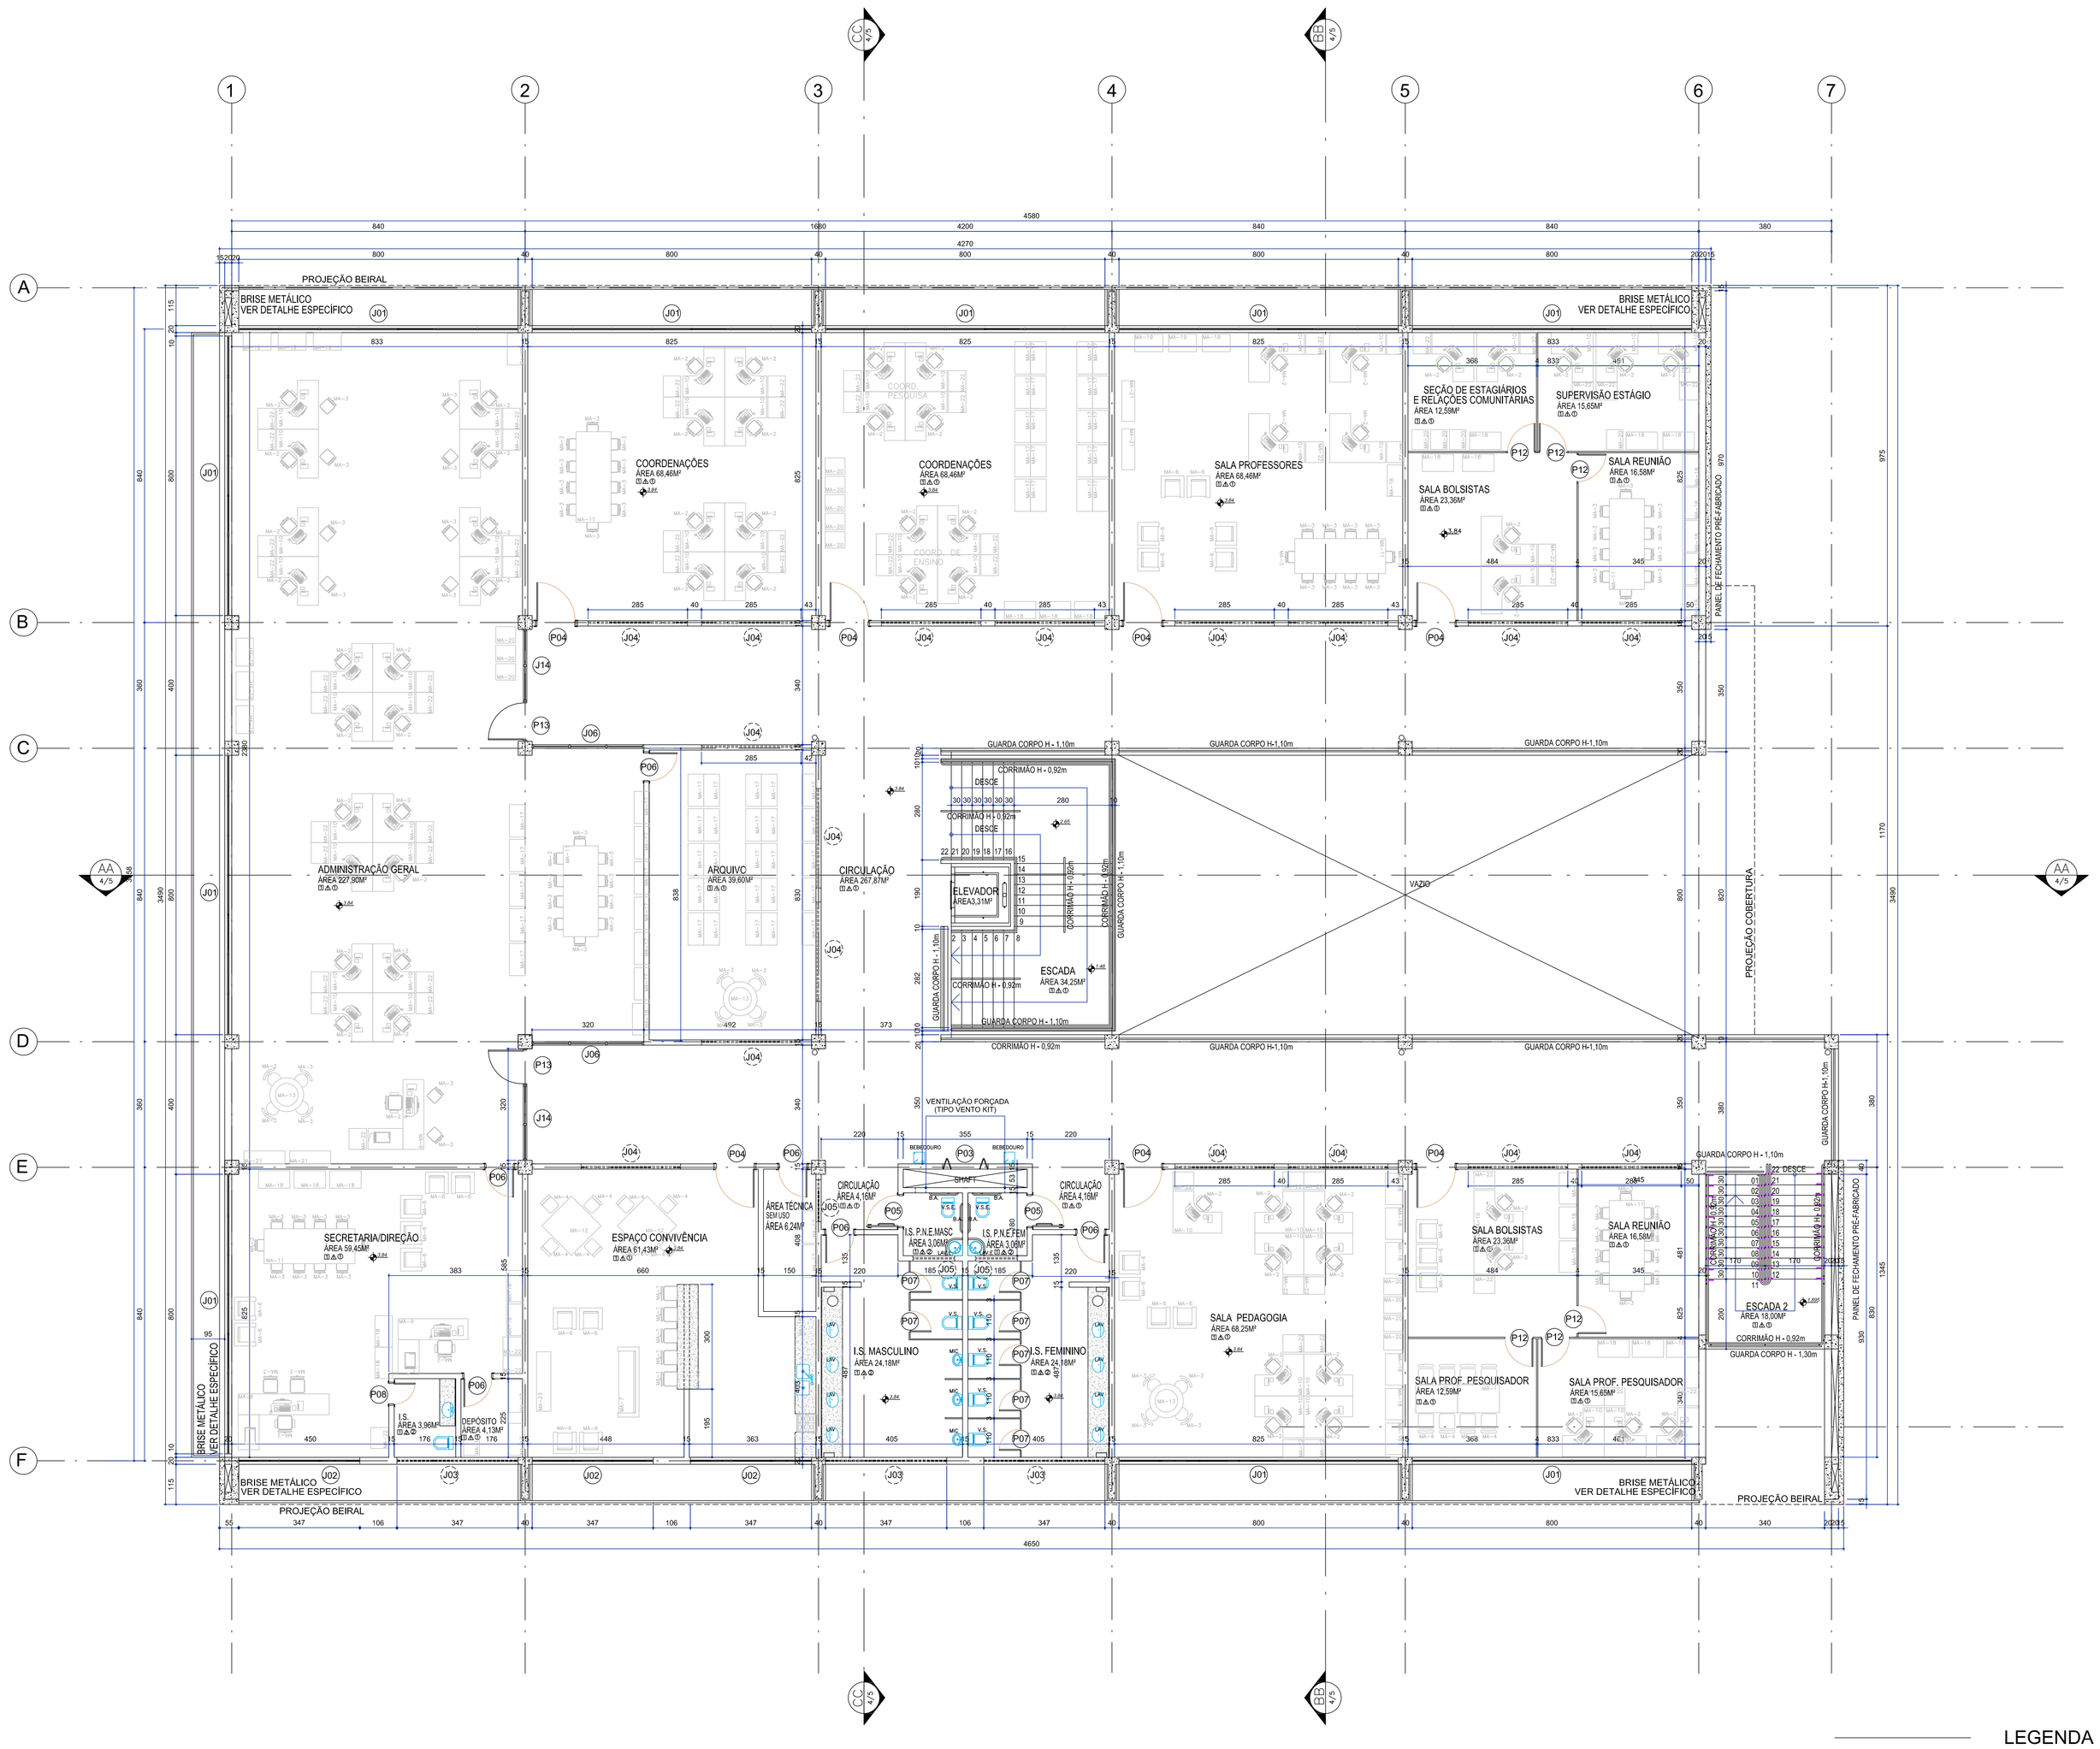

MATERIAIS DE ACABAMENTO

DISCRIMINAÇÃO	CÓDIGO	QTD.
PISO		
Piso granitina em placas industrializadas 40x40x3cm - alto tráfego - aspecto polido,- Dimensão: 40 x 40 x 3,0cm - Permeabilidade: 6% (NBA 9778) - Resistência a tração na flexão: >5MPA (NBR 13818) - Resistência a compressão: >30MPA (DIN 1100) - Desgaste por abrasão: <3mm/1000 mts (NBR 12042) - Coeficiente de atrito dinâmico: > 0,40 - Alta resistência ao escorregamento (NBR 13818	1	
Piso cerâmico 40x40cm - alto tráfego - PEI 5 - Grupo BIIIBm, (absorção entre 6 a 10%) - cor branca, CF. ISO 13006/ NBR 18817/13818. Rejunte de 5 a 6 mm cor cinza claro	2	
Piso em bloco de concreto intertravado tipo paver - assentado sob colchão de areia - espessura 6,0cm	3	
PAREDE		
Chapisco/ emboço/ reboco e no mínimo duas demãos fartas de pintura 100% acrílica na cor branco gelo com intervalo de 4 horas entre as demãos; em gesso acartonado deverão possuir miolo composto de isolamento acústico. ** Antes da aplicação da pintura verificar o nivelamento das superfícies das paredes	1	
Revestimento cerâmico 30x40 cm acetinado extra de primeira linha cor branca com juntas cor branca. Instalar conforme detalhamento	2	
TETO		
Laje com no mínimo duas demãos de pintura 100% acrílica cor branco neve, acrílico premium com intervalo de 4 horas entre as demãos. ** Antes da aplicação da pintura verificar o nivelamento das superfícies	1	
Forro PVC - Liso largura 20 cm, espessura 8 mm na cor branca Fixação com guias metálicas.	2	
Forro em placa de lã de vidro revestido em filme plástico- dimensão 62,5 x 125 cm, espessura 16 mm na cor branca. Fixação com guias metálicas.	3	

ESQUADRIAS

JANELAS

CÓDIGO	DIMENSÕES L x A x P	DISCRIMINAÇÃO	QTD.
J01	800 x 175 x 110 cm	Janela Máx. ar/ Fixo (alumínio pintura eletrostática branca)	18
J02	347 x 175 x 110 cm	Janela Máx. ar/ Fixo (alumínio pintura eletrostática branca)	09
J03	347 x 95 x 190 cm	Janela Basculante (alumínio pintura eletrostática branca)	05
J04	285 x 70 x 284 cm	Janela Basculante (alumínio pintura eletrostática branca)	21
J05	120 x 70 x 215 cm	Janela Basculante (alumínio pintura eletrostática branca)	05
J06	320 x 285 cm	Janela Basculante/Fixo (alumínio pintura eletrostática branca)	02
J07	800 x 285 cm	Janela folhas fixas (alumínio pintura eletrostática branca)	-
J08	800 x 305 cm	Janela folhas fixas (alumínio pintura eletrostática branca)	-
J09	800 x 285 cm	Janela Basculante/Fixo (alumínio pintura eletrostática branca)	02
J10	800 x 350 cm	Janela Basculante/Fixo (alumínio pintura eletrostática branca)	-
J11	540 x285 cm	Janela folhas fixas (alumínio pintura eletrostática branca)	02
J12	347 x 260 x 25cm	Janela Máx. ar/ Fixo (alumínio pintura eletrostática branca)	-
J13	60 x 285 cm	Janela folhas fixas (alumínio pintura eletrostática branca)	06
J14	226 x 285 cm	Janela Basculante/Fixo (alumínio pintura eletrostática branca)	02
J15	200 x 285 cm	Janela 2 folhas fixas (alumínio pintura eletrostática branca)	-
J16	192 x 175 cm	Janela Máx. ar (alumínio pintura eletrostática branca)	-

PORTAS

CÓDIGO	DIMENSÕES L x A x P	DISCRIMINAÇÃO	QTD.
P01	300 x 285 cm	Porta de abrir - 2 Folhas (vidro transparente)	-
P02	200 x 285 cm	Porta de abrir - 2 Folhas (vidro transparente)	04
P03	130 x 223 cm	Porta Escamoteável -veneziana (alumínio pintura eletrostática branca)	02
P04	110 x 223 cm	Porta de abrir com visor de vidro (madeira pintura esmalte acetinado)	09
P05	90 x 223 cm	Porta de abrir (madeira pintura esmalte acetinado)	04
P06	80 x 223 cm	Porta de abrir (madeira pintura esmalte acetinado)	11
P07	60 x180 cm	Porta de abrir-veneziana (alumínio pintura eletrostática branca)	14
P08	60 x 223 cm	Porta de abrir (madeira pintura esmalte acetinado)	01
P09	110 x 223 cm	Porta de abrir (alumínio pintura eletrostática branca)	-
P10	100 x 180 cm	Porta de abrir-veneziana (alumínio pintura eletrostática branca)	-
P11	280 x 270 cm	Porta metálica corta-fogo abrir, com barra anti-pânico	-
P12	80 x 223 cm	Porta de abrir - 1 Folha (divisória naval)	09
P13	105 x 285 cm	Porta de abrir - 1 Folha (alumínio pintura eletrostática branca)	02
P13	300 x 285 cm	Porta metálica corta-fogo abrir, com barra anti-pânico	-

É DE INTEIRA RESPONSABILIDADE DO AUTOR DO PROJETO E DO RESPONSÁVEL TÉCNICO O ATENDIMENTO DAS ESPECIFICAÇÕES CONSTANTES NO REGULAMENTO DE EDIFICAÇÕES NA LEGISLAÇÃO MUNICIPAL E NORMAS BRASILEIRAS DE VIGENTES.

AUTORIA DO PROJETO: A obra deverá ser executada conforme o projeto aprovado. Não serão aceitas mudanças que distorçam a imagem da obra executada, ou qualquer alteração de ordem técnica de profissional.
Lei 9.194/98 . Art. 18. As alterações do projeto ou obra original DO PODERÃO ser feitas pelo PROFISSIONAL que o tenha elaborado.
Parágrafo único. Estando impedido ou recusando-se o autor do projeto ou obra original a prestar sua colaboração profissional,comprovada a solicitação, as alterações ou modificações deles poderão ser feitas por outro profissional habilitado, a quem caberá a responsabilidade pelo projeto ou pela modificação."
Art. 24, IV, da Lei n. 9.610/98 – *São direitos morais do autor: o de assegurar a integridade da obra, opondo-se a quaisquer modificações ou à prática de atos que, de qualquer forma, possam prejudicá-la ou atingi-lo, como autor, em sua reputação ou honra;*
PROJETO PADRÃO INSTITUTO FEDERAL: Este projeto foi elaborado através da portaria nº 786 de dezembro de 2011, sendo de domínio público para uso do MEC e demais Instituições Públicas.

PROJETO ARQUITETÔNICO

EM CASO DE DÚVIDAS CONSULTAR A DIVISÃO DE PROJETOS F. (41) 3015-7434 / 3535-1600

OBRA

CONSTRUÇÃO DE UM COMPLEXO EDUCACIONAL

ENDEREÇO: (Ver na prancha de Implantação)
* projeto padrão para ser implantado em diversas localidades,

AUTORES DO PROJETO ARQUITETO(S)

FERNANDO HENRIQUE NEVES
CAU nº 101218-5

CO - AUTOR(ES) DO PROJETO:

JULIANA SCHNEIDER
CAU nº 99573-8

LORENA FIUZA
CAU nº 92092-4

INSTITUTO FEDERAL
PARANÁ

PROPRIETÁRIO

INSTITUTO FEDERAL DE EDUCAÇÃO CIÊNCIA E TECNOLOGIA DO PARANÁ

EXECUÇÃO

A DEFINIR (LICITAÇÃO)

REFERÊNCIA		DATA	PRANCHA
PLANTA PAV. SUPERIOR	BLOCO ADMINISTRATIVO	JUNHO/ 2012	02
		ESCALA 1:75	05
		DESENHO FERNANDO/ JULIANA S.	
		ARQUIVO ARQUITETONICO VER_6	PLOTAGEM 01/08/2012

INSTITUTO FEDERAL DE EDUCAÇÃO DO PARANÁ - PROAD/ DI

BLOCO ADMINISTRATIVO
PAV. SUPERIOR

ESCALA 1:75
ÁREA CONSTRUÍDA= 1.288,38m²

LEGENDA

- PAREDE DE ALVENARIA
- DIVISÓRIA NAVAL h=2,23m VENTILAÇÃO E ILUMINAÇÃO h=1,30m (VER DET.)
- DIVISÓRIA EM GRANITO CINZA ANDORINHA
- DIVISÓRIA TERMOACÚSTICA ARTICULADA - BRANCA

TABELA DE PLOTAGEM

CANETA	COR	ESP.
1	7	0,10
2	7	0,20
3	7	0,35
4	7	0,45
5	5	0,12
6	7	0,40
7	7	0,20
8	7	0,60
10	10	0,12
11	7	0,55
27	27	0,20
30	10	0,40
37	37	0,15
50	50	0,20
81	81	0,15
97	97	0,20
160	160	0,12
246	246	0,20
254	254	0,20

PRANCHA A0 ESCALE TO FIT 1:0.65