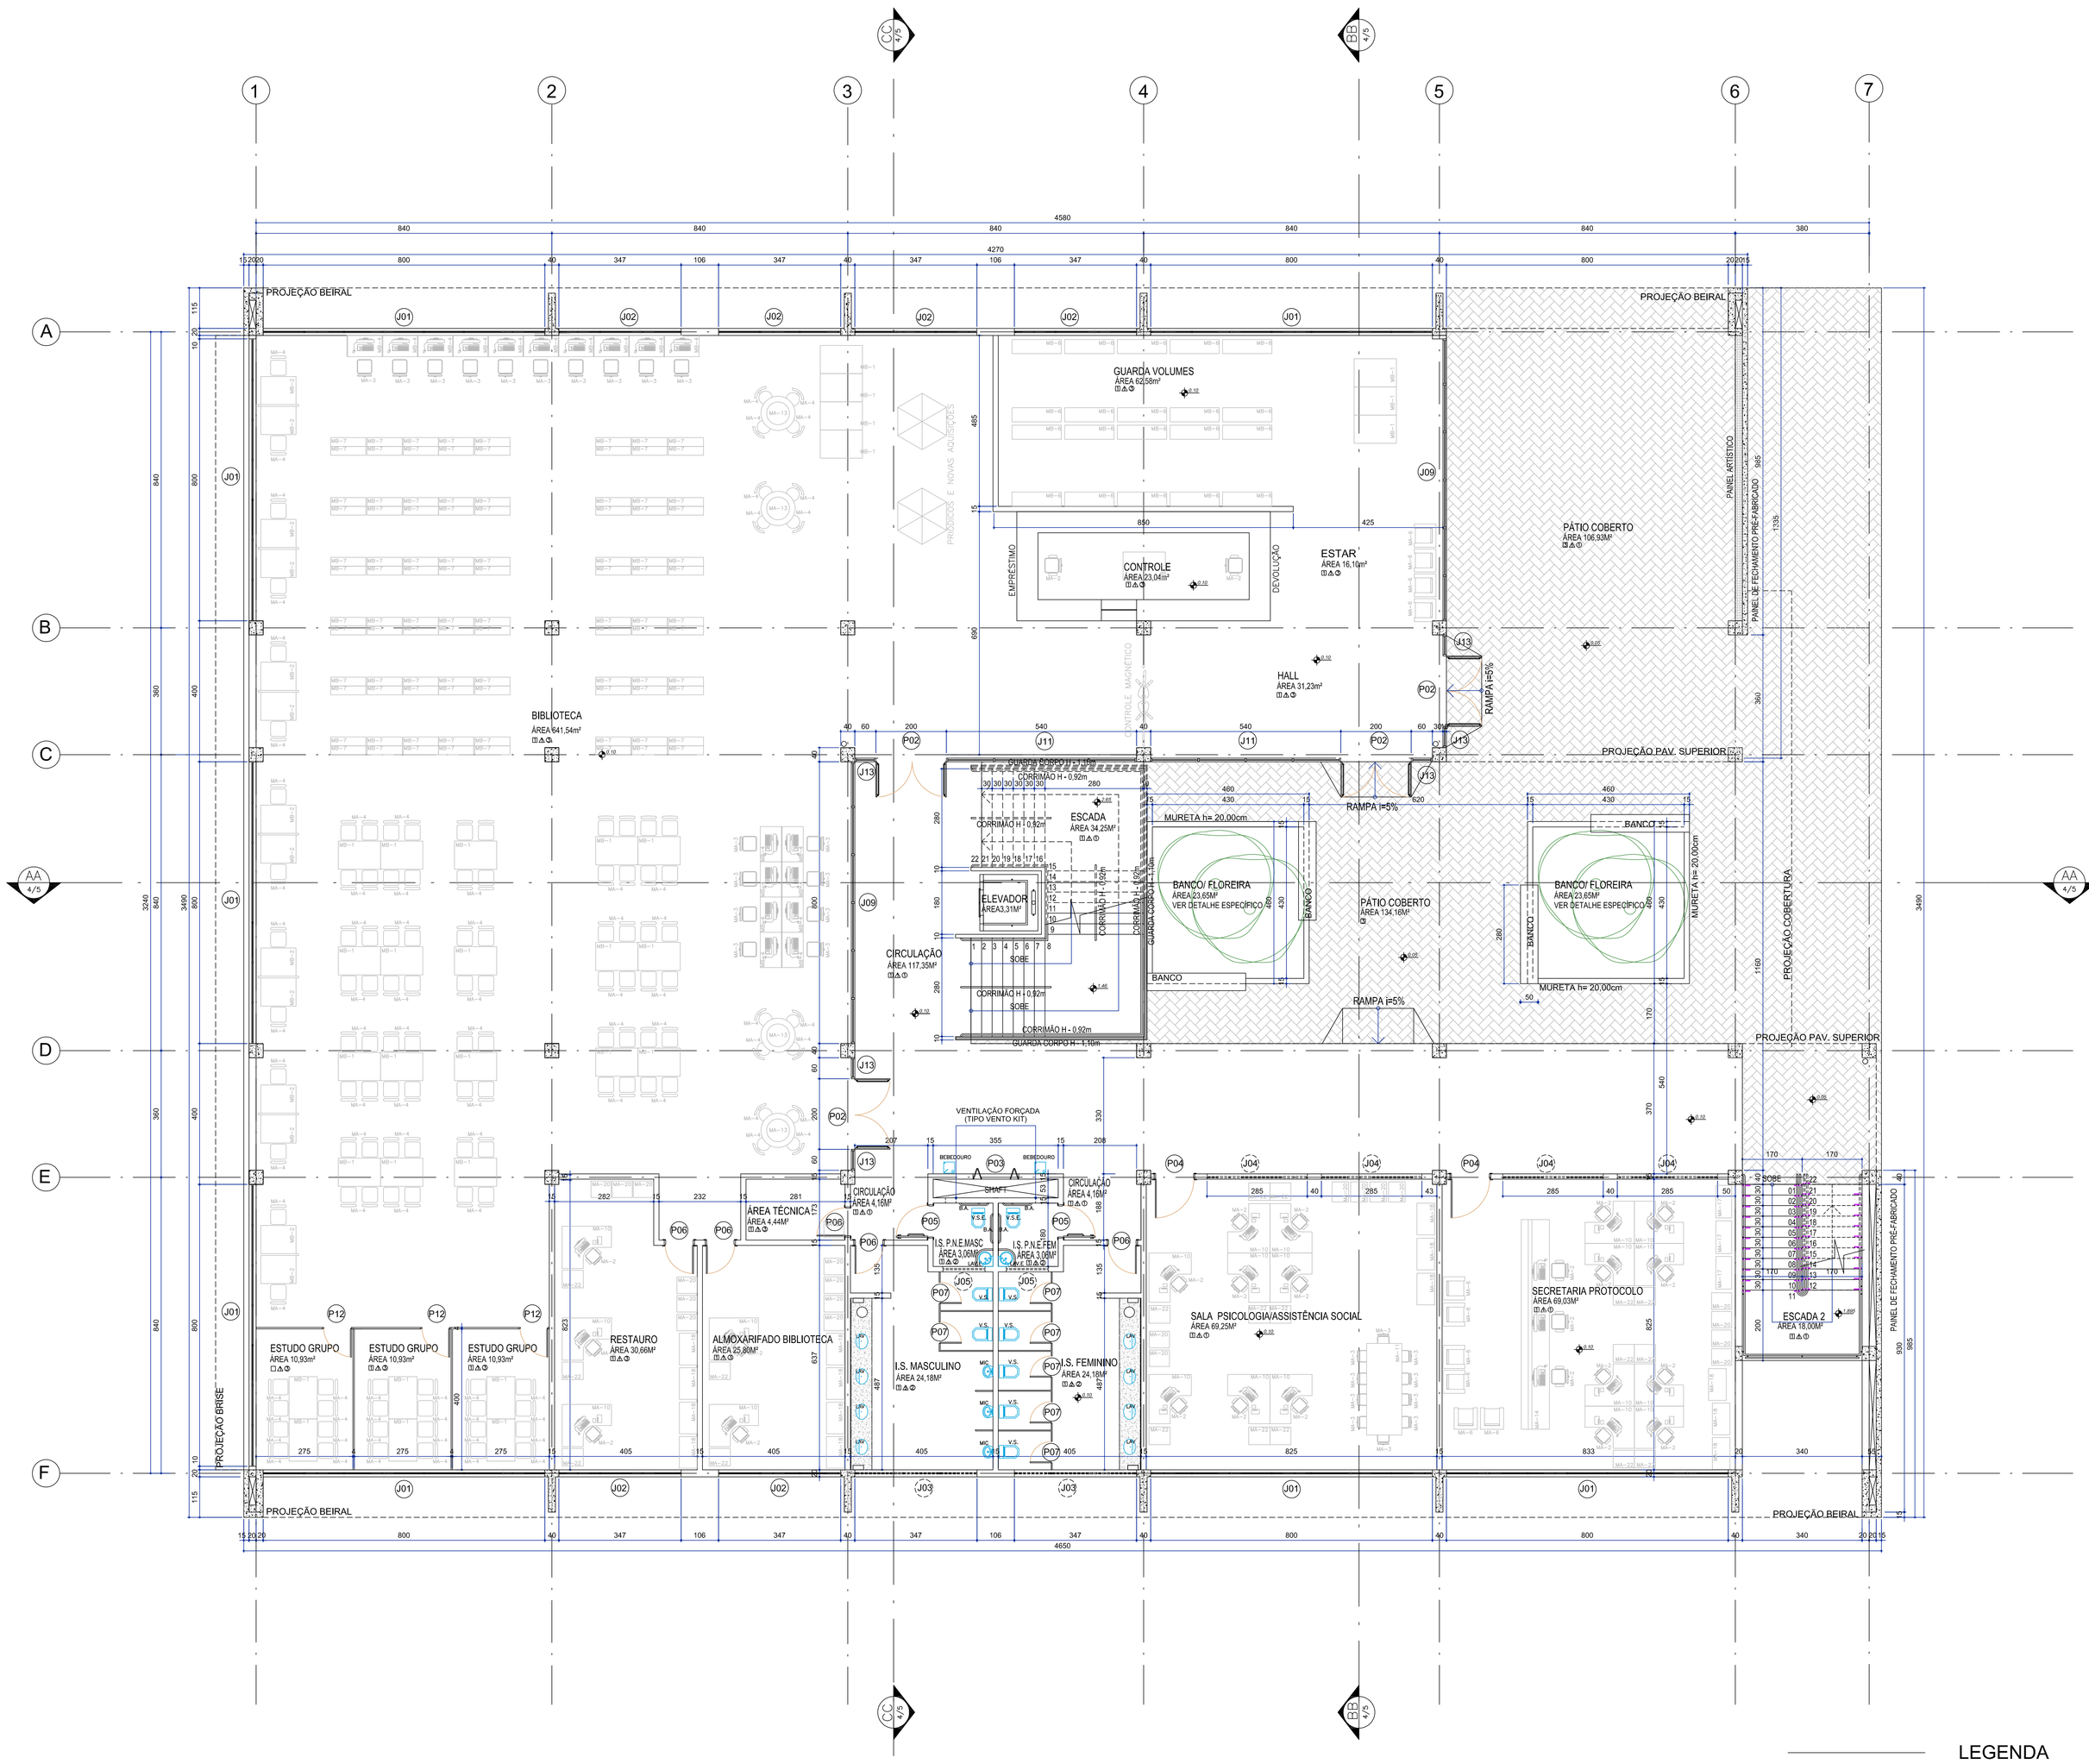


## MATERIAIS DE ACABAMENTO

| DISCRIMINAÇÃO | CÓDIGO | QTD. |
|---|---|---|
| **PISO** | | |
| Piso granitina em placas industrializadas 40x40x3cm - alto tráfego - aspecto polido,- Dimensão: 40 x 40 x 3,0cm - Permeabilidade: 6% (NBA 9778) - Resistência a tração na flexão: >5MPA (NBR 13818) - Resistência a compressão: >30MPA (DIN 1100) - Desgaste por abrasão: <3mm/1000 mts (NBR 12042) - Coeficiente de atrito dinâmico: > 0,40 - Alta resistência ao escorregamento (NBR 13818 | 1 | |
| Piso cerâmico 40x40cm - alto tráfego - PEI 5 - Grupo BIIBm, (absorção entre 6 a 10%) - cor branca, CF. ISO 13006/ NBR 18817/13818. Rejunte de 5 a 6 mm cor cinza claro | 2 | |
| Piso em bloco de concreto intertravado tipo paver - assentado sob colchão de areia - espessura 6,0cm | 3 | |
| **PAREDE** | | |
| Chapisco/ emboço/ reboco e no mínimo duas demãos fartas de pintura 100% acrílica na cor branco gelo com intervalo de 4 horas entre as demãos; em gesso acartonado deverão possuir miolo composto de isolamento acústico. ** Antes da aplicação da pintura verificar o nivelamento das superfícies das paredes | 1 | |
| Revestimento cerâmico 30x40 cm acetinado extra de primeira linha cor branca com juntas cor branca. Instalar conforme detalhamento | 2 | |
| **TETO** | | |
| Laje com no mínimo duas demãos de pintura 100% acrílica cor branco neve, acrílico premium com intervalo de 4 horas entre as demãos. ** Antes da aplicação da pintura verificar o nivelamento das superfícies | 1 | |
| Forro PVC - Liso largura 20 cm, espessura 8 mm na cor branca Fixação com guias metálicas. | 2 | |
| Forro em placa de lã de vidro revestido em filme plástico- dimensão 62,5 x 125 cm, espessura 16 mm na cor branca. Fixação com guias metálicas. | 3 | |

## ESQUADRIAS

### JANELAS

| CÓDIGO | DIMENSÕES L x A x P | DISCRIMINAÇÃO | QTD. |
|---|---|---|---|
| J01 | 800 x 175 x 110 cm | Janela Máx. ar/ Fixo (alumínio pintura eletrostática branca) | 18 |
| J02 | 347 x 175 x 110 cm | Janela Máx. ar/ Fixo (alumínio pintura eletrostática branca) | 09 |
| J03 | 347 x 95 x 190 cm | Janela Basculante (alumínio pintura eletrostática branca) | 05 |
| J04 | 285 x 70 x 284 cm | Janela Basculante (alumínio pintura eletrostática branca) | 21 |
| J05 | 120 x 70 x 215 cm | Janela Basculante (alumínio pintura eletrostática branca) | 05 |
| J06 | 320 x 285 cm | Janela Basculante/Fixo (alumínio pintura eletrostática branca) | 02 |
| J07 | 800 x 285 cm | Janela folhas fixas (alumínio pintura eletrostática branca) | - |
| J08 | 800 x 305 cm | Janela folhas fixas (alumínio pintura eletrostática branca) | - |
| J09 | 800 x 285 cm | Janela Basculante/Fixo (alumínio pintura eletrostática branca) | 02 |
| J10 | 800 x 350 cm | Janela Basculante/Fixo (alumínio pintura eletrostática branca) | - |
| J11 | 540 x285 cm | Janela folhas fixas (alumínio pintura eletrostática branca) | 02 |
| J12 | 347 x 260 x 25cm | Janela Máx. ar/ Fixo (alumínio pintura eletrostática branca) | - |
| J13 | 60 x 285 cm | Janela folhas fixas (alumínio pintura eletrostática branca) | 06 |
| J14 | 226 x 285 cm | Janela Basculante/Fixo (alumínio pintura eletrostática branca) | 02 |
| J15 | 200 x 285 cm | Janela folhas fixas (alumínio pintura eletrostática branca) | - |
| J16 | 192 x 175 cm | Janela Máx. ar (alumínio pintura eletrostática branca) | - |

### PORTAS

| CÓDIGO | DIMENSÕES L x A x P | DISCRIMINAÇÃO | QTD. |
|---|---|---|---|
| P01 | 300 x 285 cm | Porta de abrir - 2 Folhas (vidro transparente) | - |
| P02 | 200 x 285 cm | Porta de abrir - 2 Folhas (vidro transparente) | 04 |
| P03 | 130 x 223 cm | Porta Escamoteável -veneziana (alumínio pintura eletrostática branca) | 02 |
| P04 | 110 x 223 cm | Porta de abrir com visor de vidro (madeira pintura esmalte acetinado) | 09 |
| P05 | 90 x 223 cm | Porta de abrir (madeira pintura esmalte acetinado) | 04 |
| P06 | 80 x 223 cm | Porta de abrir (madeira pintura esmalte acetinado) | 11 |
| P07 | 60 x180 cm | Porta de abrir-veneziana (alumínio pintura eletrostática branca) | 14 |
| P08 | 60 x 223 cm | Porta de abrir (madeira pintura esmalte acetinado) | 01 |
| P09 | 110 x 223 cm | Porta de abrir (alumínio pintura eletrostática branca) | - |
| P10 | 100 x 180 cm | Porta de abrir-veneziana (alumínio pintura eletrostática branca) | - |
| P11 | 280 x 270 cm | Porta metálica corta-fogo abrir, com barra anti-pânico | - |
| P12 | 80 x 223 cm | Porta de abrir - 1 Folha (divisória naval) | 09 |
| P13 | 105 x 285 cm | Porta de abrir - 1 Folha (alumínio pintura eletrostática branca) | 02 |
| P13 | 300 x 285 cm | Porta metálica corta-fogo abrir, com barra anti-pânico | - |

**É DE INTEIRA RESPONSABILIDADE DO AUTOR DO PROJETO E DO RESPONSÁVEL TÉCNICO O ATENDIMENTO DAS ESPECIFICAÇÕES CONSTANTES NO REGULAMENTO DE EDIFICAÇÕES NA LEGISLAÇÃO MUNICIPAL E NORMAS BRASILEIRAS DE VIGENTES.**

## OBSERVAÇÕES

**AUTORIA DO PROJETO:** A obra deverá ser executada conforme o projeto aprovado. Não serão aceitas mudanças que distorçam a imagem da obra executada, resguardando sempre os direitos autorais do profissional.
"Nenhum dos itens deste projeto poderá ser alterado sem a autorização do PODERÃO ser feitas pelo PROFISSIONAL que o tenha elaborado.
Parágrafo único. Estando impedido ou recusando-se o autor do projeto ou plano original a prestar sua colaboração profissional,comprovada a solicitação, as alterações ou modificações delas poderão ser feitas por outro profissional habilitado, a quem caberá a responsabilidade pelo projeto ou plano modificado."
Art. 24, IV, da Lei n. 9.610/98 – *São direitos morais do autor: o de assegurar a integridade da obra, opondo-se a quaisquer modificações ou à prática de atos que, de qualquer forma, possam prejudicá-la ou atingi-lo, como autor, em sua reputação ou honra;*
PROJETO PADRÃO INSTITUTO FEDERAL: Este projeto foi elaborado através da portaria nº 788 de dezembro de 2011, sendo de domínio público para uso do MEC e demais Instituições Públicas.

# PROJETO ARQUITETÔNICO

EM CASO DE DÚVIDAS CONSULTAR A DIVISÃO DE PROJETOS F. (41) 3015-7434 / 3535-1600

OBRA
CONSTRUÇÃO DE UM COMPLEXO EDUCACIONAL

ENDEREÇO: (Ver na prancha de Implantação)
* projeto padrão para ser implantado em diversas localidades.

AUTOR(ES) DO PROJETO ARQUITETO(S):
FERNANDO HENRIQUE NEVES
CAU nº 101218-5

CO - AUTOR(ES) DO PROJETO:
JULIANA SCHNEIDER
CAU nº 99573-8
LORENA FIUZA
CAU nº 92092-4

INSTITUTO FEDERAL PARANÁ

PROPRIETÁRIO:
INSTITUTO FEDERAL DE EDUCAÇÃO CIÊNCIA E TECNOLOGIA DO PARANÁ

EXECUÇÃO:
A DEFINIR (LICITAÇÃO)

REFERÊNCIA:
PLANTA PAV. TÉRREO BLOCO ADMINISTRATIVO

DATA: JUNHO/ 2012
ESCALA: 1:75
DESENHO: FERNANDO/ JULIANA S.
ARQUIVO: ARQUITETONICO VER_E
PLOTAGEM: 01/08/2012
PRANCHA: 01 / 05

INSTITUTO FEDERAL DE EDUCAÇÃO DO PARANÁ - PROAD/ DI

## LEGENDA

- PAREDE DE ALVENARIA
- DIVISÓRIA NAVAL
- DIVISÓRIA EM GRANITO CINZA ANDORINHA
- DIVISÓRIA TERMOACÚSTICA ARTICULADA - BRANCA

## BLOCO ADMINISTRATIVO
## PAV. TERREO

ESCALA 1:75
ÁREA CONSTRUÍDA= 1.438,64m²

| TABELA DE PLOTAGEM | | |
|---|---|---|
| CANETA | COR | ESP. |
| 1 | 7 | 0,10 |
| 2 | 7 | 0,20 |
| 3 | 7 | 0,35 |
| 4 | 7 | 0,40 |
| 5 | 5 | 0,12 |
| 6 | 7 | 0,40 |
| 7 | 7 | 0,20 |
| 8 | 7 | 0,60 |
| 10 | 10 | 0,12 |
| 11 | 7 | 0,55 |
| 27 | 27 | 0,20 |
| 30 | 10 | 0,40 |
| 37 | 37 | 0,15 |
| 50 | 50 | 0,20 |
| 81 | 81 | 0,15 |
| 97 | 97 | 0,20 |
| 160 | 160 | 0,12 |
| 246 | 246 | 0,20 |
| 254 | 254 | 0,20 |

PRANCHA A0
CALE TO FIT 1-0.05