

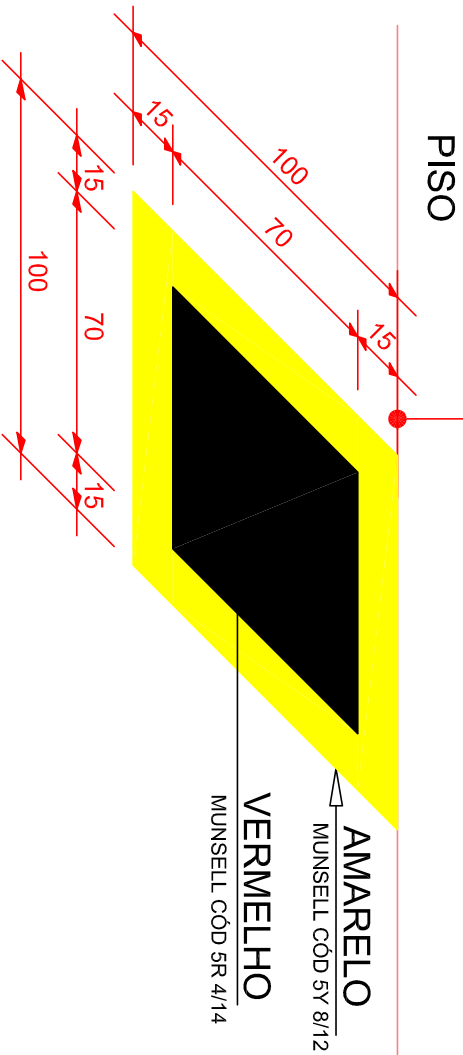


ESC. 1:20

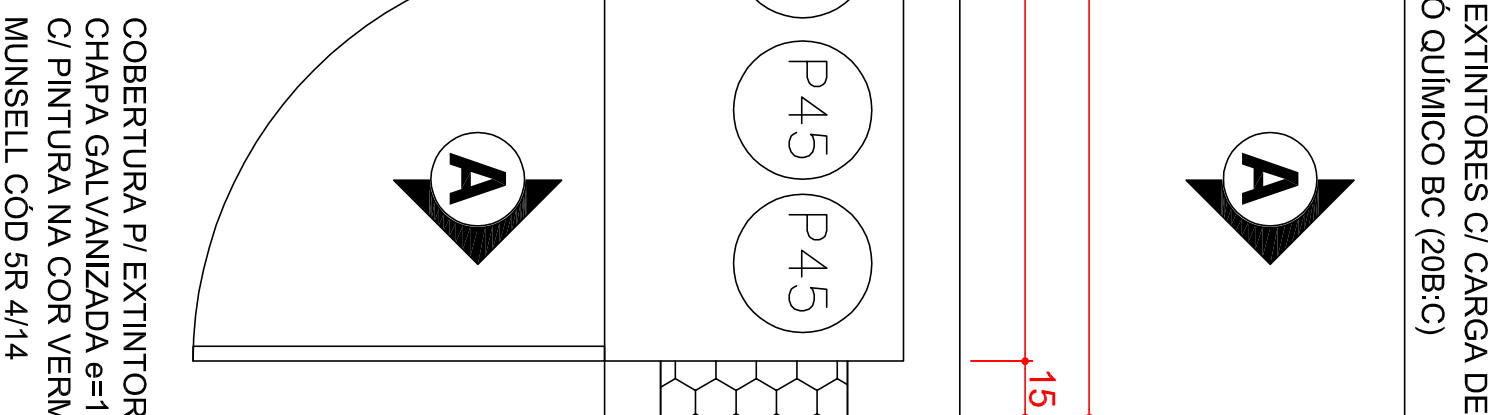

E8C. 1:20

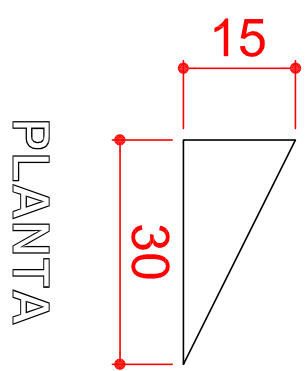

ESC. 1:10



HISTÓRICO DE ATUALIZAÇÃO / SUBSTITUIÇÃO DO PSCP		
Data	Descrição da atualização / substituição	Nº do PSCP

Obra / Endereço

ESCOLA TÉCNICA PROFISSIONALIZANTE

AV. PAULA FREITAS, S/Nº - SÃO BRÁZ - UNIÃO DA VITÓRIA / PR

Área	8.993,40 m ²	PARÁ. USO DO CMBR 08 13
Ocupação	E-4	
Conteúdo da Planilha - CENTRAL PREDIAL DE GLP		