BOCA DE LOBO

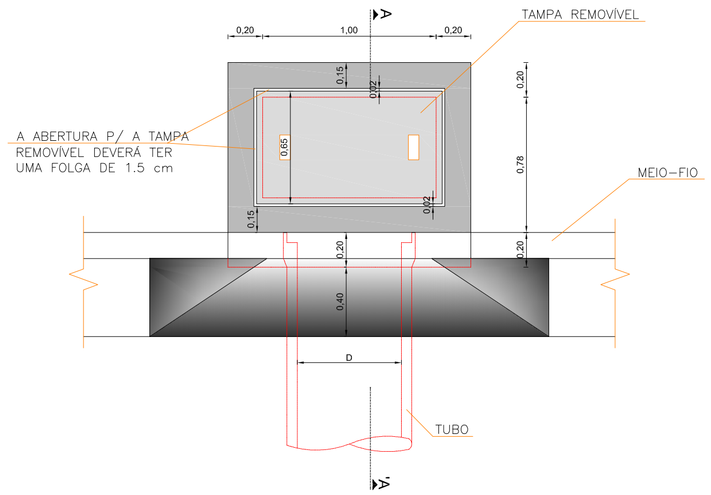

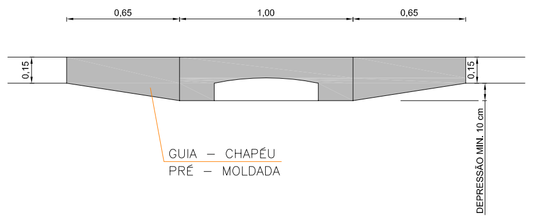

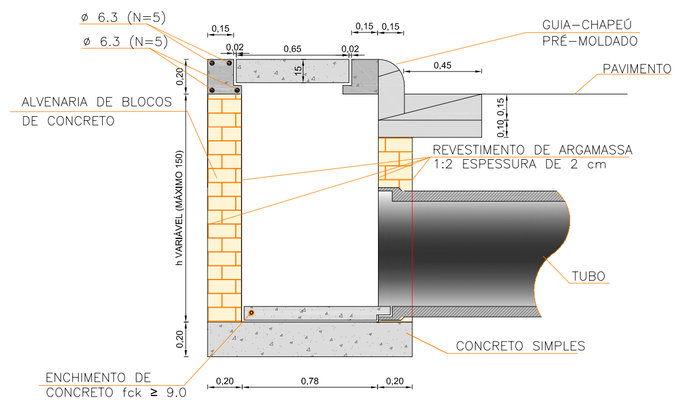

QUANTIDADES MÉDIAS PARA UMA BOCA DE LOBO							
CÓDIGO	h	ALVENARIA DE BLOCOS DE CONCRETO (m^3)	ARGAMASSA 1:3 (m^3)	FORMAS (m^2)	AÇO (kg)	CONCRETO fck ≥ 15 MPa (m^3)	CONCRETO fck ≥ 22 MPa (m^3)
BLSO1	100	3,81	0,06	3,10	4,10	0,250	0,060

OBSERVAÇÕES:

1 – DIMENSÕES EM cm ;
2 – BITOLAS DE AÇO EM mm.
3 – RECOBRIMENTOS DAS ARMADURAS: 2,5 cm

BOCA DE BUEIRO

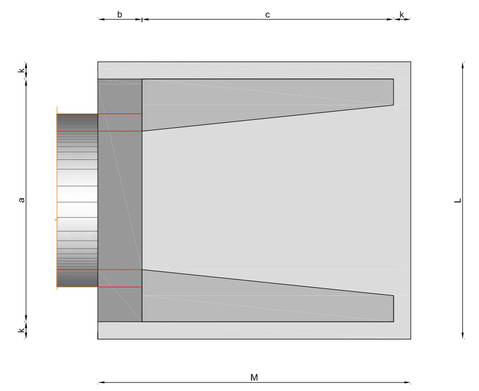

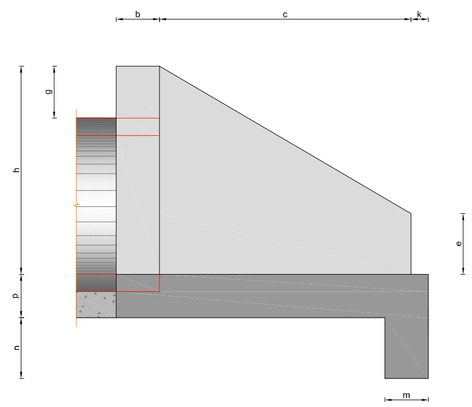

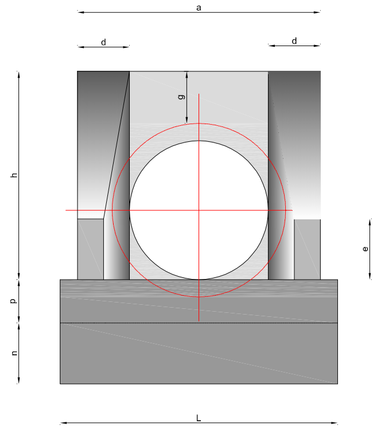

FORMAS (m^2)	CONCRETO (m^3)	CIMENTO SACO 50Kg	AREIA (m^3)	BRITA 1 BRITA 2 (m^3)	ÁGUA (m^3)	MADEIRA (m^3)
2,29	0,423	2,072	0,288	0,313	0,068	0,057

ESC:	BUEIRO SIMPLES TUBULAR ø=40												
α°	o	b	c	d	e	f	g	h	k	m	n	p	L	M
0°	80	20	90	20	15	10	20	66	5	20	20	20	90	115

atp engenharia

NOTAS GERAIS:

REV.	DATA	RESP. SUPERVISÃO	RESP. EXECUÇÃO	ASSUNTO	DOC. REFERÊNCIA
-	-	-	-	-	-

MINISTÉRIO DA EDUCAÇÃO
INSTITUTO FEDERAL DE EDUCAÇÃO, CIÊNCIA E TECNOLOGIA DE SERGIPE
DEPARTAMENTO DE OBRAS E PROJETOS

PROJETO DE TERRAPLENAGEM, PAVIMENTAÇÃO E DRENAGEM

LOCAL:	DATA:	VERIF:
IFS - CAMPUS N. Sra. DO SOCORRO	ABRIL/2013	
TÍTULO: PROJETO DE DRENAGEM DISPOSITIVOS DE DRENAGEM	ESCALA: 1/25	FOLHA: 3.2