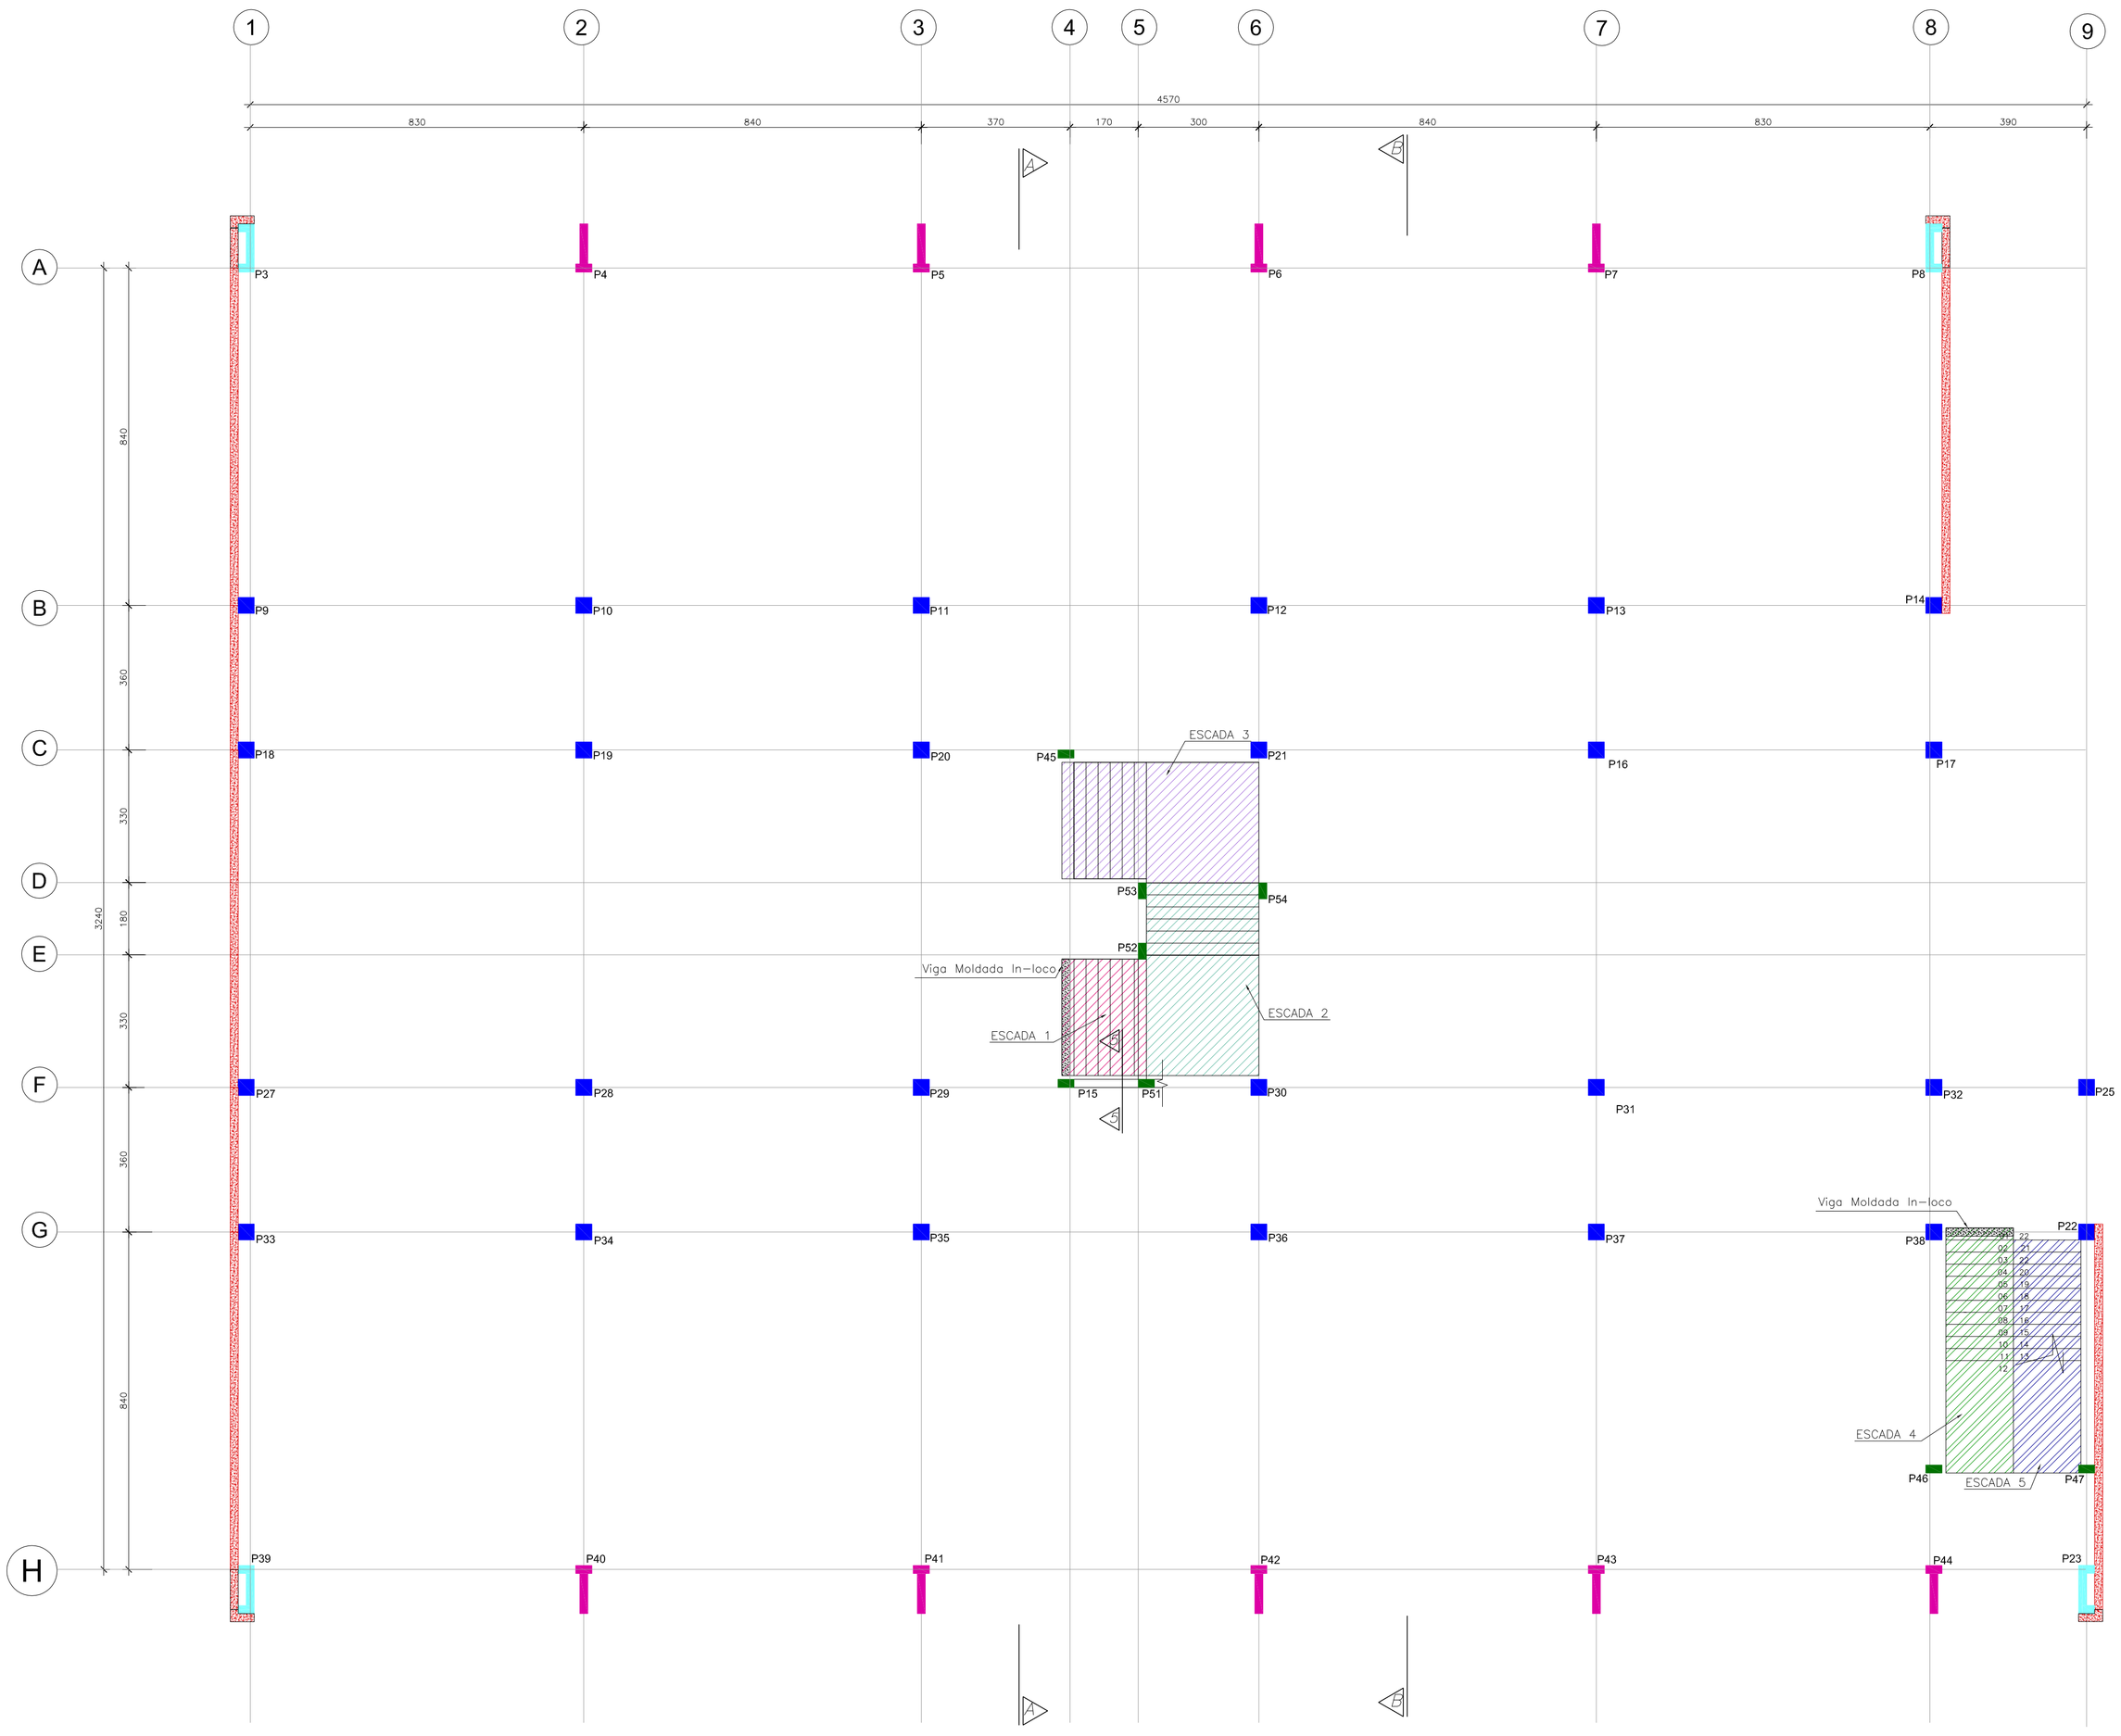

PLANTA DO PAVIMENTO TÉRREO (NÍVEL 0,00)
ESCALA 1:100

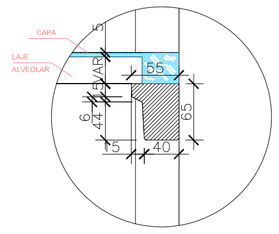

SEÇÃO 1–1
ESCALA 1:50

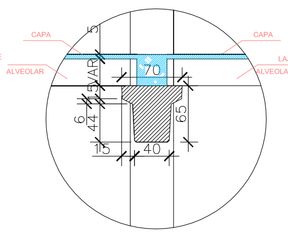

SEÇÃO 2–2
ESCALA 1:50

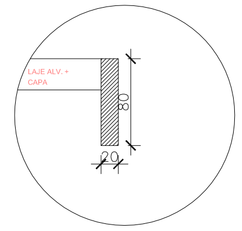

SEÇÃO 3–3
ESCALA 1:50

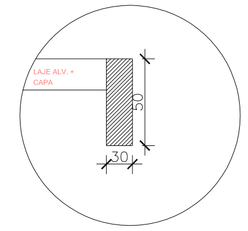

SEÇÃO 4–4
ESCALA 1:50

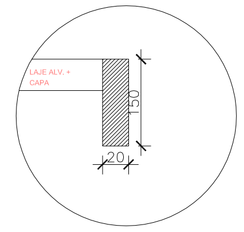

SEÇÃO 5–5
ESCALA 1:50

ELEV. 02

ELEV. 01

OBSERVAÇÕES:

– SOBRE AS LAJES DEVE SER EXECUTADO CAPEAMENTO COM CONCRETO FCK/MIN 30MPa E TELA SOLDADA;

NOTAS:

1) *COTAS EM CENTÍMETROS, ELEVAÇÕES EM METROS.*
2) SOBRE A LAJE DEVERÁ SER EXECUTADO CAPEAMENTO EM CONCRETO FCK MÍNIMO DE 30 MPA, ESPESSURA MÍNIMA REQUERIDA DE 5CM MAIS A CONTRA–FLECHA ADMISSÍVEL POR NORMA, COM TELA SOLDADA.
3) A DISTRIBUIÇÃO DAS LAJES ALVEOLARES É APENAS ESQUEMÁTICA, DEVENDO OS EVENTUAIS ESPAÇOS ENTRE ELAS SEREM MOLDADOS .

CONVENÇÕES DE HACHURAS:

ESTRUTURA MOLDADA IN–LOCO. APOIADAS NAS VIGAS

PAINEL ALVEOLAR PRÉ–FABRICADO EM CONCRETO APARENTE LISO

CONVENÇÕES DE PILARES:

PILAR 40x40

PILAR 20X40

PILAR SEÇÃO T 40X120X20

PILAR SEÇÃO U 40X120X20

PILAR QUE CONTINUA AO PRÓXIMO PAVIMENTO

PILAR QUE MORRE NO PAVIMENTO

ANTE PROJETO ESTRUTURAL

OBRA
BLOCO ADMINISTRATIVO
ENDEREÇO: CAMPUS DIVERSOS

AUTOR(ES) DO PROJETO ESTRUTURAL:
PIERRE LUÍS ALVES CREA 87558/D-PR

CO - AUTOR(ES) DO PROJETO:

INSTITUTO FEDERAL PARANÁ

PROPRIETÁRIO:
INSTITUTO FEDERAL DE EDUCAÇÃO, CIÊNCIA E TECNOLOGIA DO PARANÁ

EXECUÇÃO:
A SER DEFINIDO POR LICITAÇÃO

REFERÊNCIA:
PAVIMENTO TÉRREO

DATA 08/2012
ESCALA 1:100
DESENHO PIERRE
PRANCHA 01 07
ARQUIVO ANTE PROJ PRE FABRICADO.DWG

INSTITUTO FEDERAL DE EDUCAÇÃO DO PARANÁ - PROAD/ DI