



PLANTA

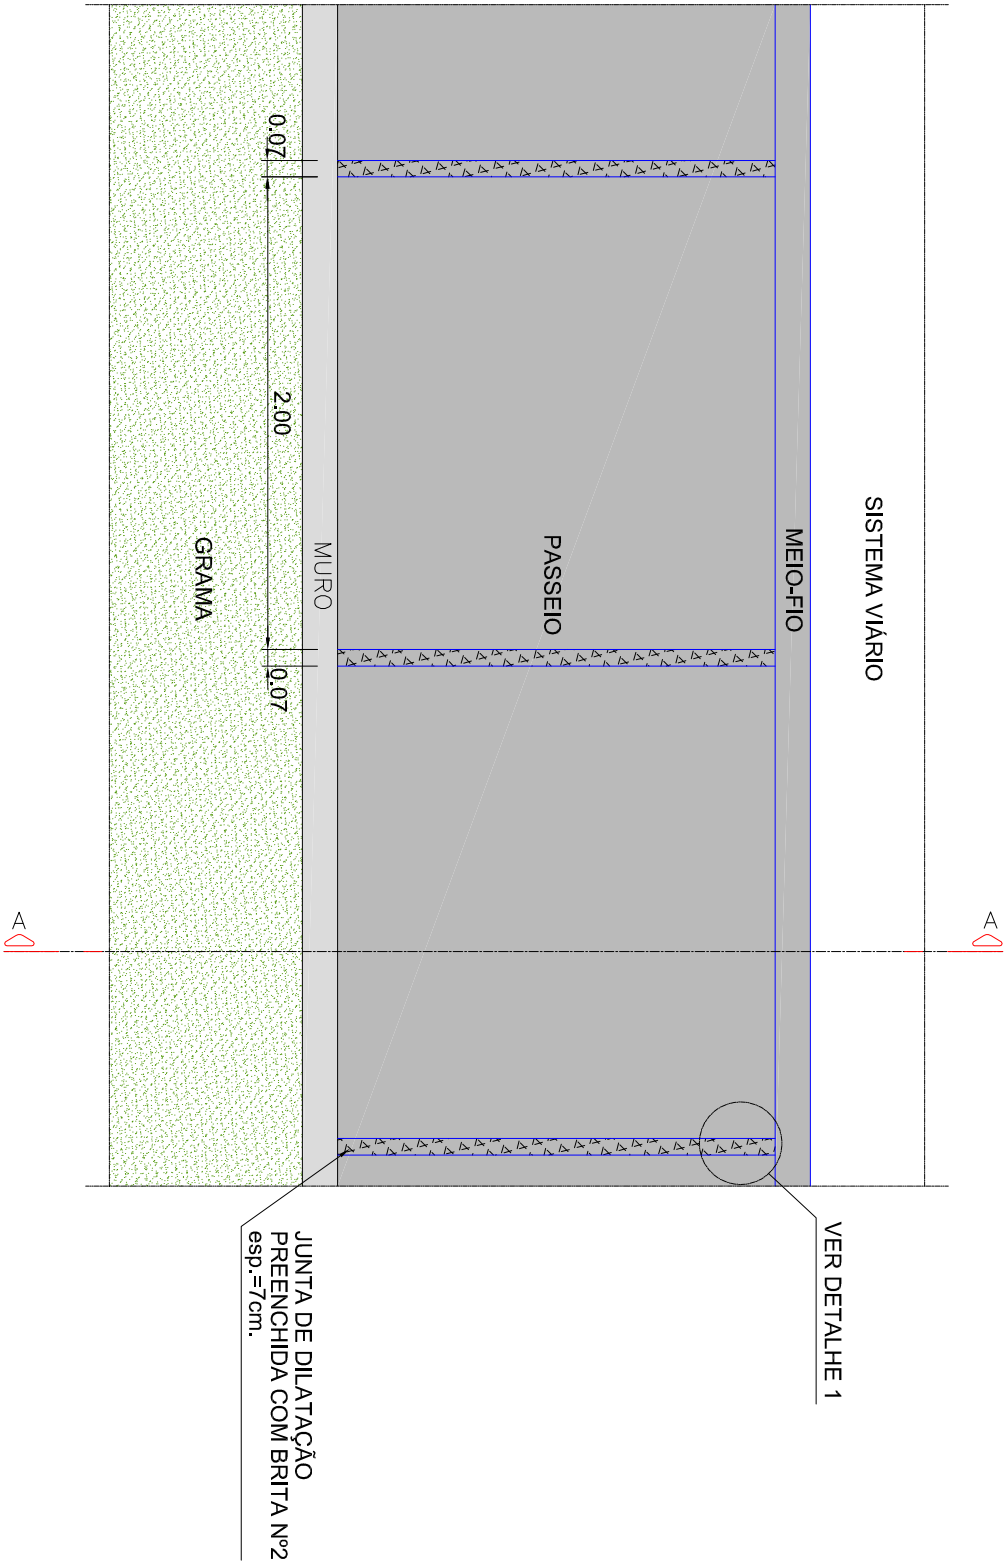


ESPECIFICAÇÕES

- PASSEIO EM CONCRETO SIMPLES DESEMPOLADO FCK ≥ 15MPa, E=0,07m
- AS JUNTAS DE DILATAÇÃO DEVEM SER PREENCHIDAS COM BRITA Nº2
- DIMENSÕES EM METROS.

DETALHE DA ESTRUTURA DO PASSEIO

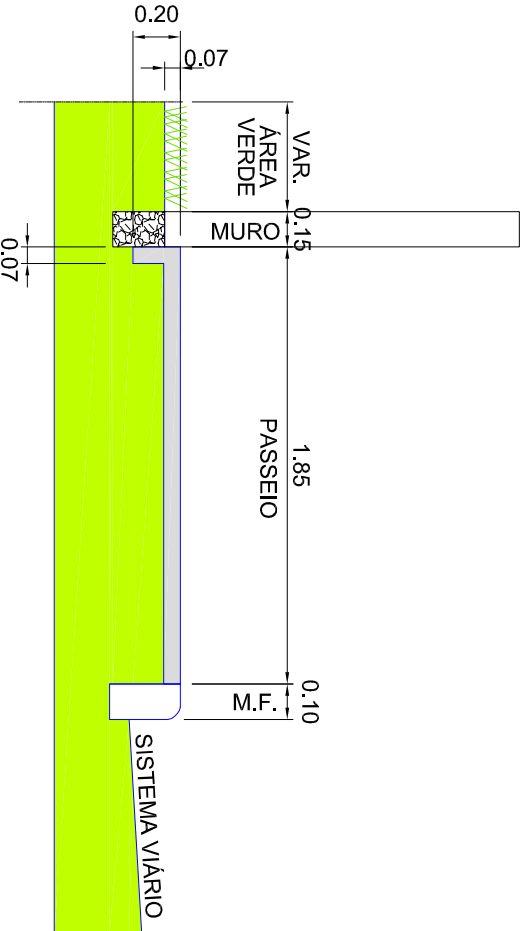

CORTE A-A

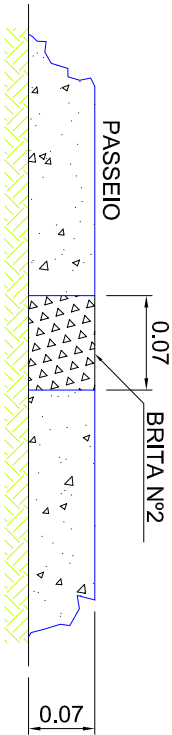

DETALHE 1

<div><div><div>atp</div><div>engenharia</div></div></div>				NOTAS GERAIS:			
REV.	DATA	RESP. SUPERVISÃO	RESP. EXECUÇÃO	ASSINTO	DOC. REFERÊNCIA		
-	-	-	-	-	-		
PROJETO DE TERRAPLENAGEM, PAVIMENTAÇÃO E DRENAGEM				LOCAL:	DATA:	VERIF:	
IFS - CAMPUS N. Sra. DO SOCORRO				ABRIL/2013			
TÍTULO: PROJETO DE PAVIMENTAÇÃO PASSEIO				ESCALA: SEM ESCALA	FOLHAS: 2.8		