


SEÇÃO TRANSVERSAL TIPO 01

LINHA BASE A

EST. 0+0.00 A EST. 4+6.804

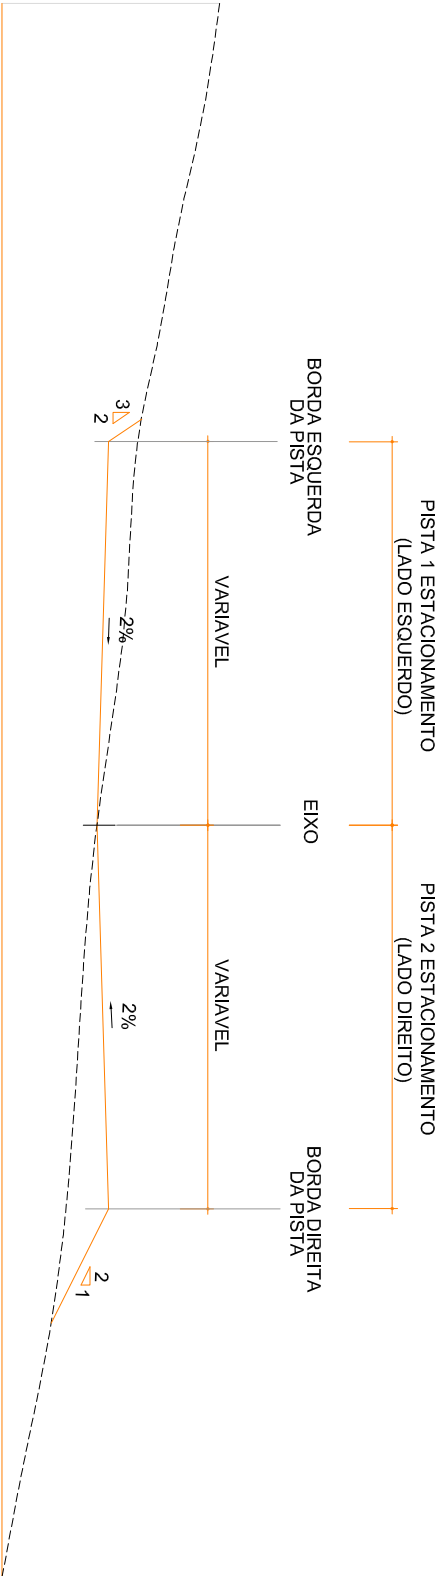

<div><div><div>atp</div><div>engenharia</div></div></div>									
									NOTAS GERAIS:
REV.	DATA	RESP. SUPERVISÃO	RESP. EXECUÇÃO	ASSINTO	DOC. REFERÊNCIA	<div><div><div></div><div>INSTITUTO FEDERAL</div></div><div><div>MINISTÉRIO DA EDUCAÇÃO</div><div>INSTITUTO FEDERAL DE EDUCAÇÃO, CIÊNCIA E TECNOLOGIA DE SERGIPE</div><div>DEPARTAMENTO DE OBRAS E PROJETOS</div></div></div>			
						PROJETO DE TERRAPLENAGEM, PAVIMENTAÇÃO E DRENAGEM			
LOCAL:		DATA:		VERIF.:					
IFS - CAMPUS N. Sra. DO SOCORRO		ABRIL/2013							
TÍTULO:		ESCALA:		FOLHA:					
PROJETO DE TERRAPLENAGEM		SEM ESCALA							
SEÇÃO TRANSVERSAL TIPO - LINHA BASE A						1.4			