



SEÇÃO TRANSVERSAL TIPO 02

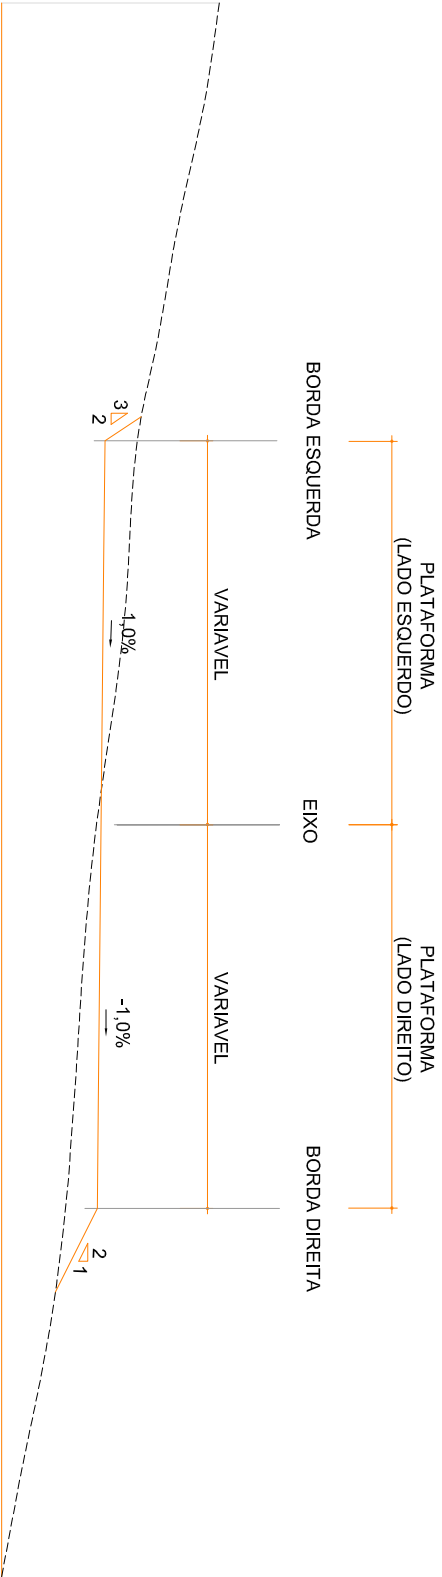

LINHA BASE B  
EST. 0+0,00 A EST. 1+5,00  
EST. 3+11,60 A EST. 3+14,21



SEÇÃO TRANSVERSAL TIPO 03

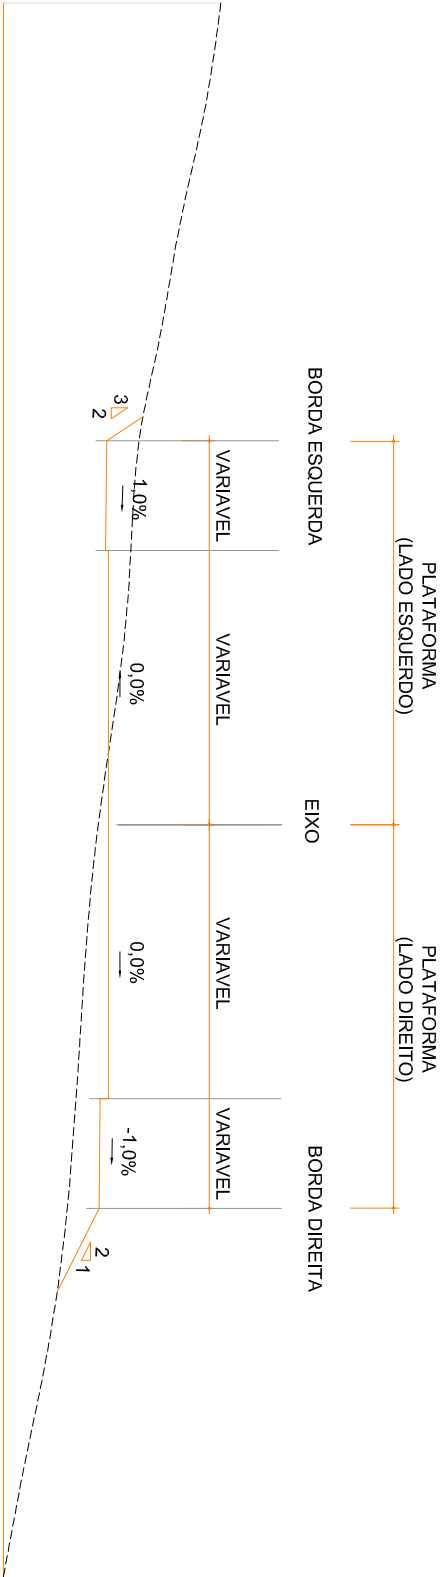LINHA BASE B  
EST. 1+5,00 A EST. 3+11,60



										NOTAS GERAIS:									
										 INSTITUTO FEDERAL MINISTÉRIO DA EDUCAÇÃO INSTITUTO FEDERAL DE EDUCAÇÃO, CIÊNCIA E TECNOLOGIA DE SERGIPE DEPARTAMENTO DE OBRAS E PROJETOS									