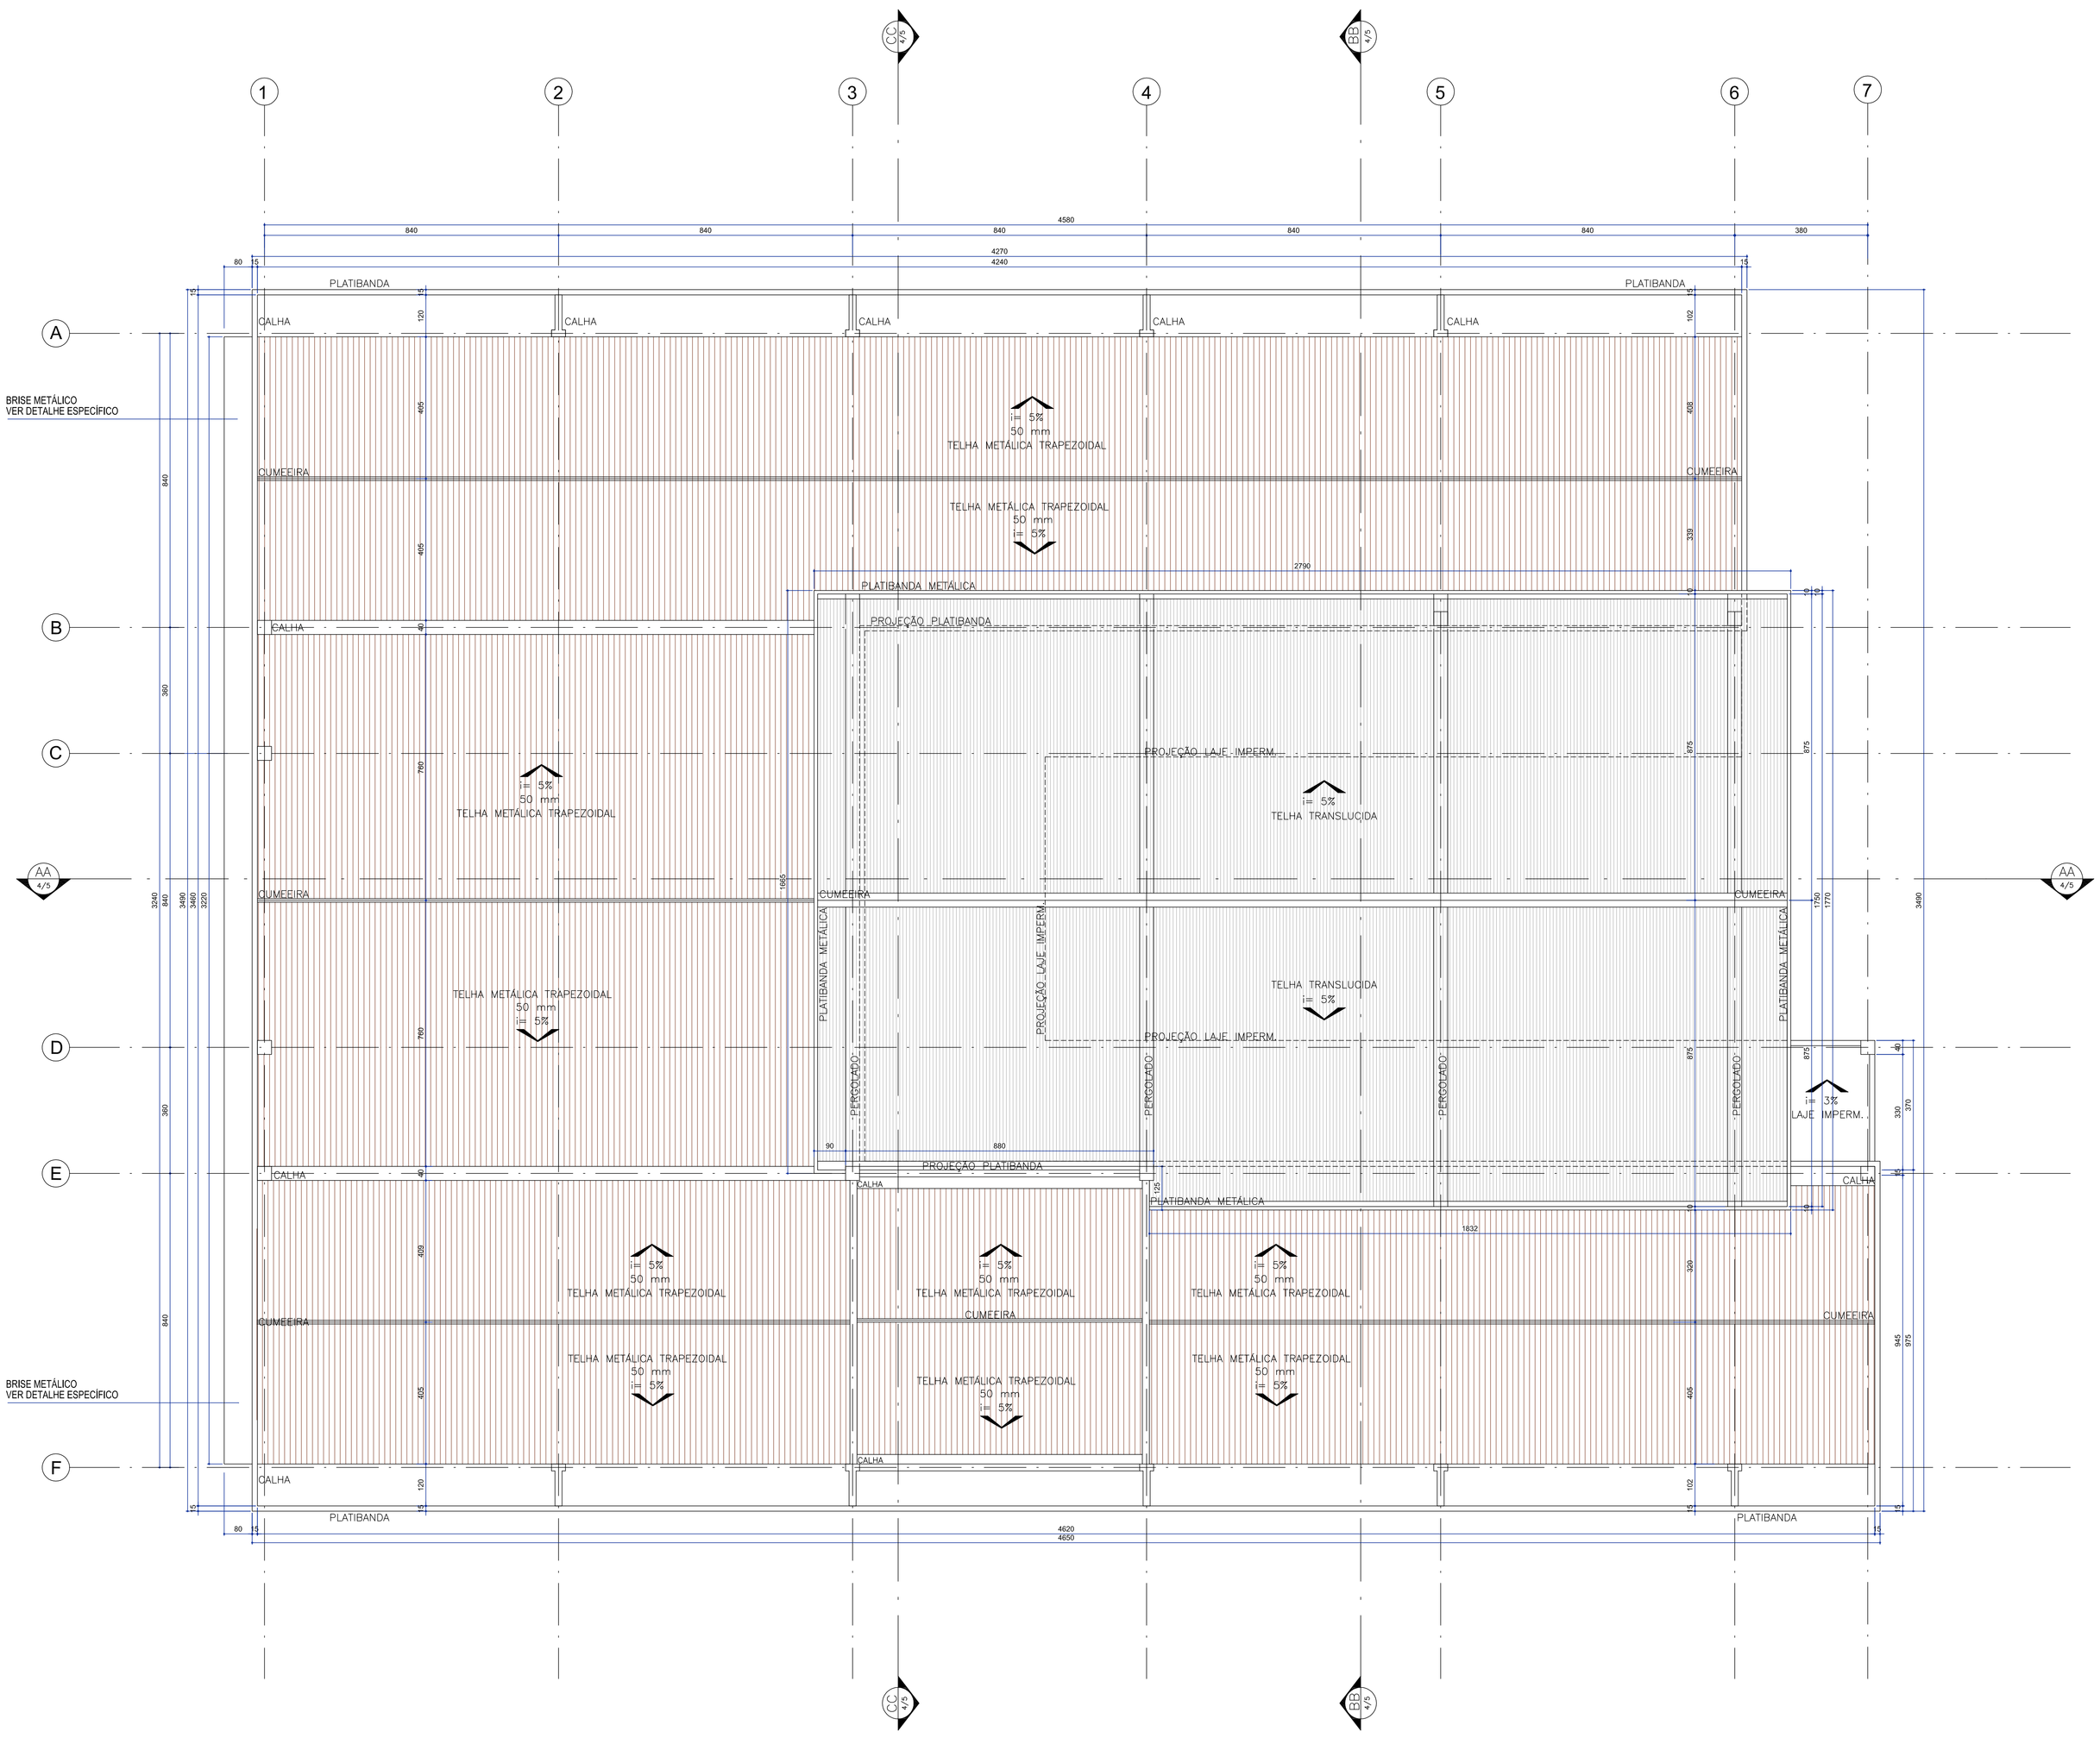

TABELA DE PLOTAGEM		
PENA	COR	ESP.
1	7	0,10
2	7	0,20
3	7	0,35
4	7	0,45
5	5	0,12
6	7	0,40
7	7	0,20
8	7	0,60
10	10	0,12
11	7	0,55
27	27	0,20
30	10	0,40
37	37	0,15
50	50	0,20
81	81	0,15
97	97	0,20
160	160	0,12
246	246	0,20
254	254	0,20

PRANCHA A0
SCALE TO FIT 1:0.05

N

BLOCO ADMINISTRATIVO
PLANTA DE COBERTURA
ESCALA 1:75

É DE INTEIRA RESPONSABILIDADE DO AUTOR DO PROJETO E DO RESPONSÁVEL TÉCNICO O ATENDIMENTO DAS ESPECIFICAÇÕES CONSTANTES NO REGULAMENTO DE EDIFICAÇÕES NA LEGISLAÇÃO MUNICIPAL E NORMAS BRASILEIRAS DE VIGENTES.

OBSERVAÇÕES

AUTORIA DO PROJETO: A obra deverá ser executada conforme o projeto aprovado. Não serão aceitas mudanças que distorçam a imagem da obra executada, resguardando sempre os direitos autorais do profissional.
Lei 5.194/66 Art. 18. As alterações do projeto ou plano original SÓ PODERÃO ser feitas pelo PROFISSIONAL que o tenha elaborado.
Parágrafo único. Estando impedido ou recusando-se o autor do projeto ou plano original a prestar sua colaboração profissional,comprovada a solicitação, as alterações ou modificações ficarão sob a responsabilidade do profissional que as tenha realizado, que também poderá ser considerado autor do projeto ou plano modificado."
Art. 24, IV, da Lei n. 5.615/98 – São direitos morais do autor: o de assegurar a integridade de sua obra, opondo-se a quaisquer modificações ou à prática de atos que, de qualquer forma, possam prejudicá-la ou atingi-lo, como autor, em sua reputação ou honra;
PROJETO PADRÃO INSTITUTO FEDERAL: Este projeto foi elaborado através da portaria nº 788 do dezembro de 2011, sendo de domínio público para uso do MEC e demais Instituições Públicas.

PROJETO ARQUITETÔNICO

EM CASO DE DÚVIDAS CONSULTAR A DIVISÃO DE PROJETOS F. (41) 3015-7434 / 3535-1600

OBRA
CONSTRUÇÃO DE UM COMPLEXO EDUCACIONAL

ENDEREÇO: (Ver na prancha de Implantação)
* projeto padrão para ser implantado em diversas localidades.

AUTOR(ES) DO PROJETO ARQUITETO(S):
FERNANDO HENRIQUE NEVES
CAU nº 101218-5

CO – AUTOR(ES) DO PROJETO:
JULIANA SCHNEIDER
CAU nº 99573-8
LORENA FIUZA
CAU nº 92092-4

INSTITUTO FEDERAL
PARANÁ

PROPRIETÁRIO:
INSTITUTO FEDERAL DO PARANÁ - IFPR

EXECUÇÃO:
A DEFINIR (LICITAÇÃO)

REFERÊNCIA:
PLANTA DE COBERTURA - BLOCO ADMINISTRATIVO

DATA:	JUNHO/ 2012
ESCALA	1:75
DESENHO	FERNANDO/ JULIANA S.
ARQUIVO	ARQUITETONICO VER_E
PLOTAGEM	01/08/2012

PRANCHA
03
05

INSTITUTO FEDERAL DE EDUCAÇÃO DO PARANÁ - PROAD/ DI