




PERSPECTIVA EXPLODIDA DA ESTRUTURA - FRONTAL
ESC. 1:500

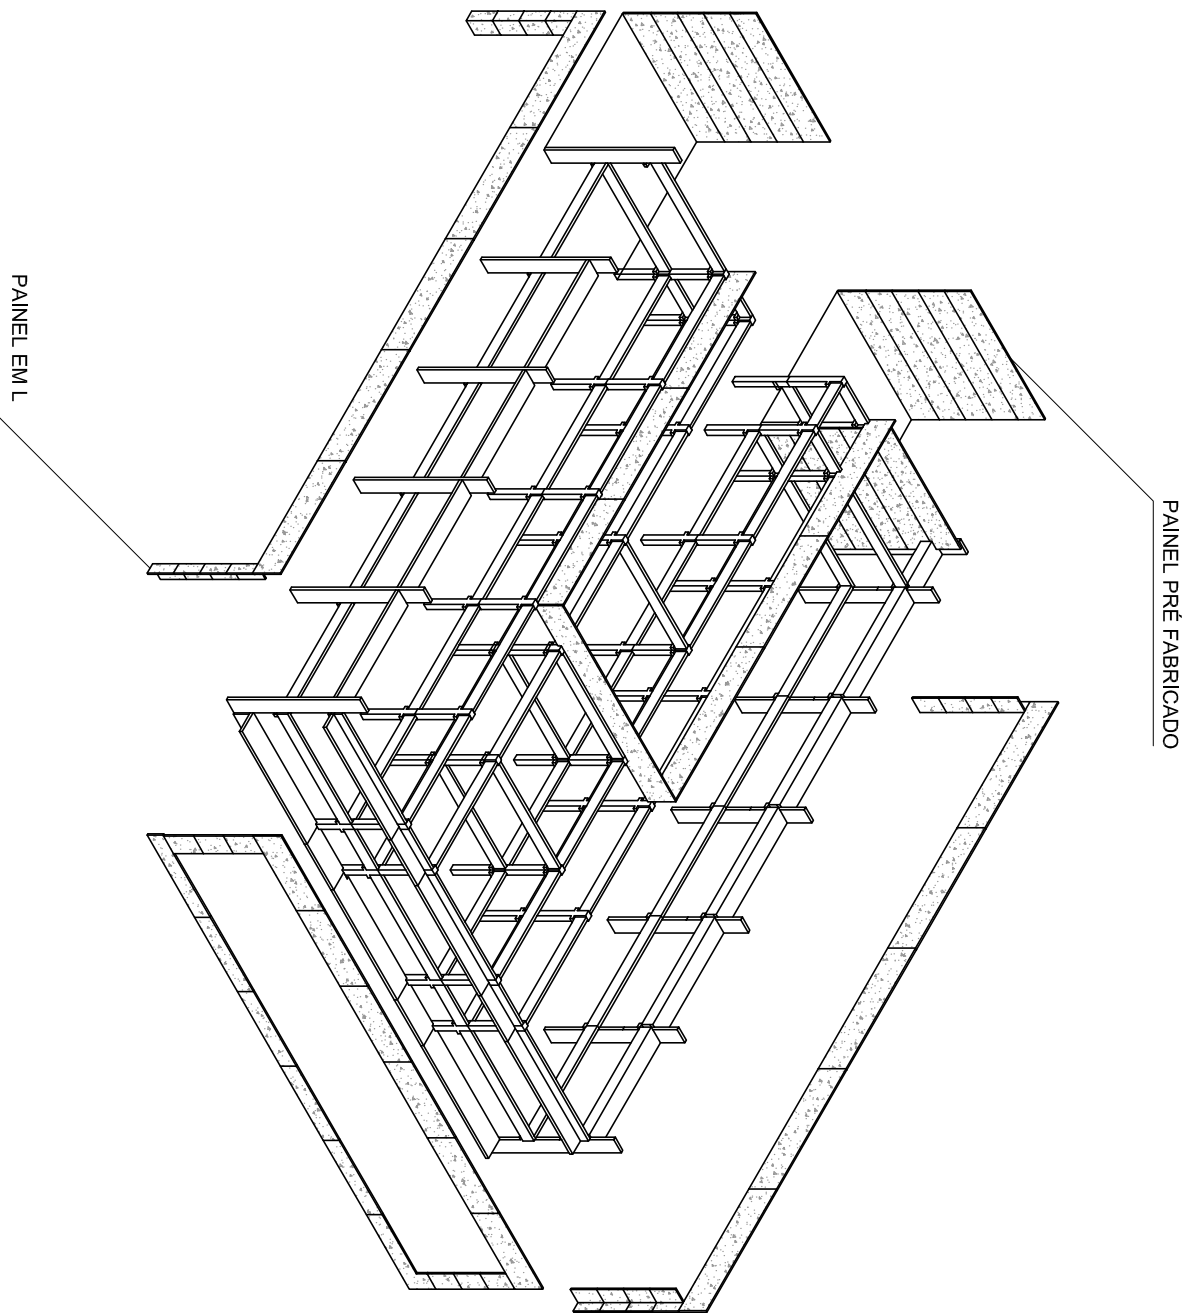

PERSPECTIVA EXPLODIDA DA ESTRUTURA - POSTERIOR
ESC. 1:500

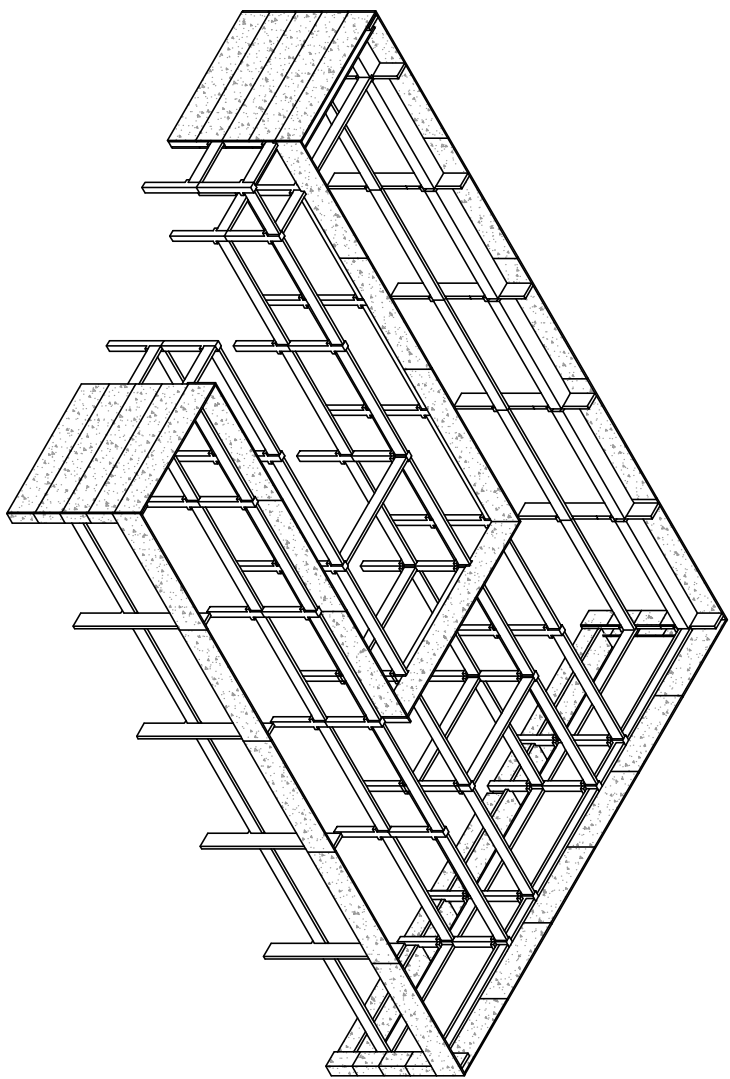

PERSPECTIVA DA ESTRUTURA - FRONTAL
ESC. 1:500

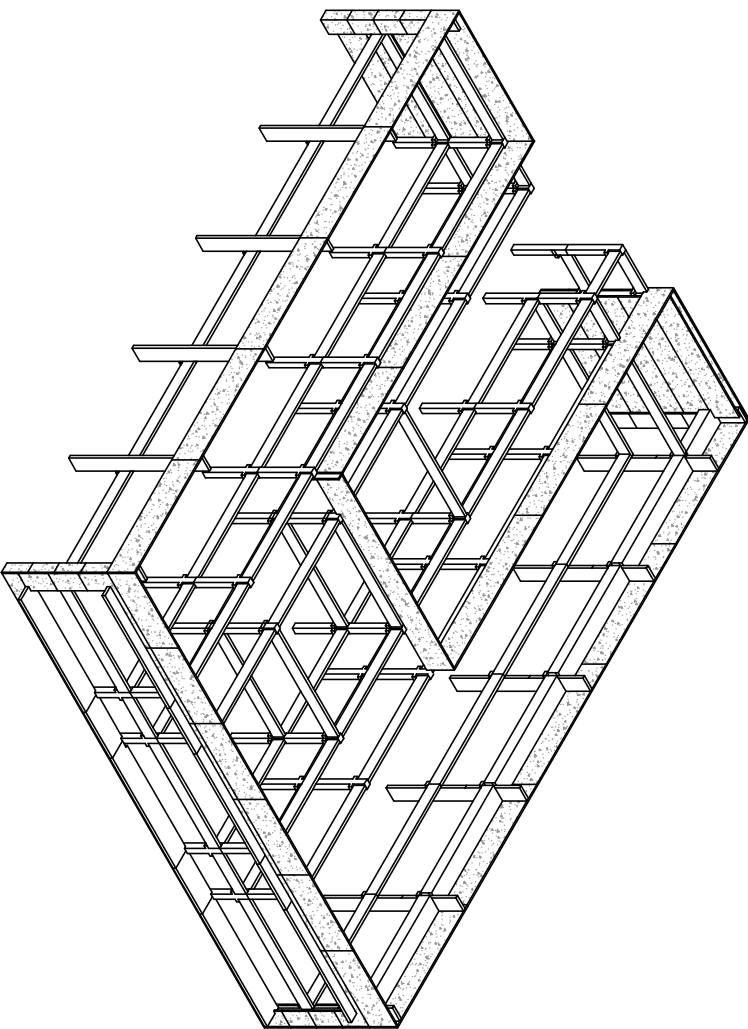

PERSPECTIVA DA ESTRUTURA - POSTERIOR
ESC. 1:500

IMPORTANTE

AS ESPECIFICAÇÕES CONTIDAS NO PROJETO ARQUITETÔNICO PODERÃO SER SUBSTITUÍDAS POR SIMILARES DESDE QUE ESTA EQUIVALÊNCIA SEJA COMPROVADA ATRAVÉS DE LAUDO DO IPT QUE DEVERÁ SER FORNECIDO PELA EMPRESA E APROVADO PELA IFPR/ PROAD.

ESTUDO ARQUITETÔNICO PARA PEÇAS PRÉ FABRICADAS


EM CASO DE DÚVIDAS CONSULTAR A DIVISÃO DE PROJETOS F. (41) 3535-1604 / 3535-1608

OBRA
BLOCO ADMINISTRATIVO IFPR

AUTOR(ES) DO PROJETO ARQUITETÔNICO:

FERNANDO HENRIQUE NEVES CREA 97221 - D/PR

CO - AUTOR(ES) DO PROJETO:

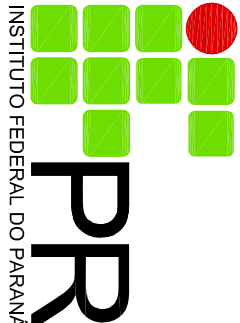

REVISADO POR:

PAULO VERGILIO GUIMARÃES CREA 16842 - D/PR

ORÇAMENTO EXECUTADO POR:

REFERÊNCIA:

ESTRUTURA - BLOCO ADMINISTRATIVO

DATA
JULHO / 2012
PRANCHA
ESCALA
1:500
DESENHO
FABIO
ARQUIVO
PAINEL.4.DWG
11/07/2012

UNICA

INSTITUTO FEDERAL DE EDUCAÇÃO DO PARANÁ - PROAD/ DI