ESQUEMA FOSSA / FILTRO (PLANTA)
ESCALA 1:25

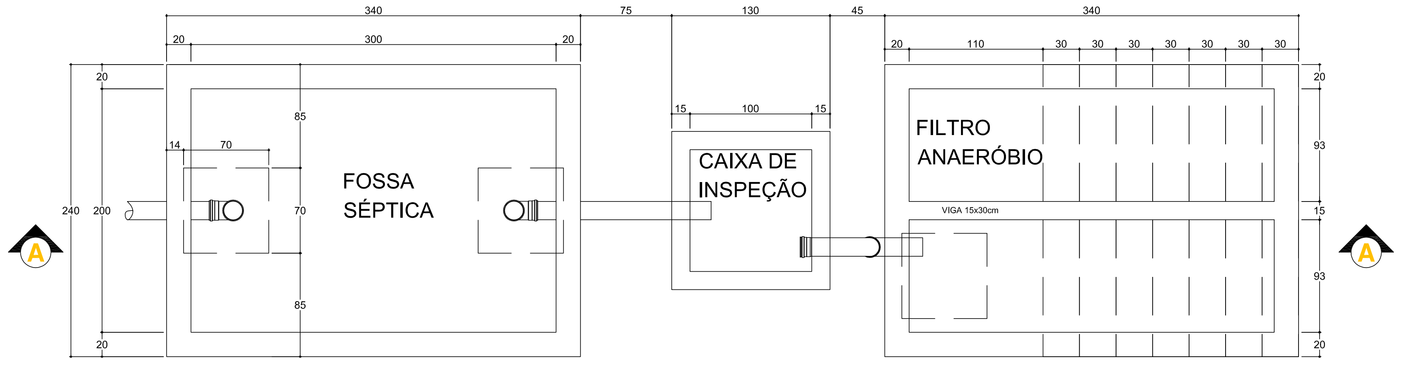

ESQUEMA FOSSA / FILTRO (CORTE AA)
ESCALA 1:25

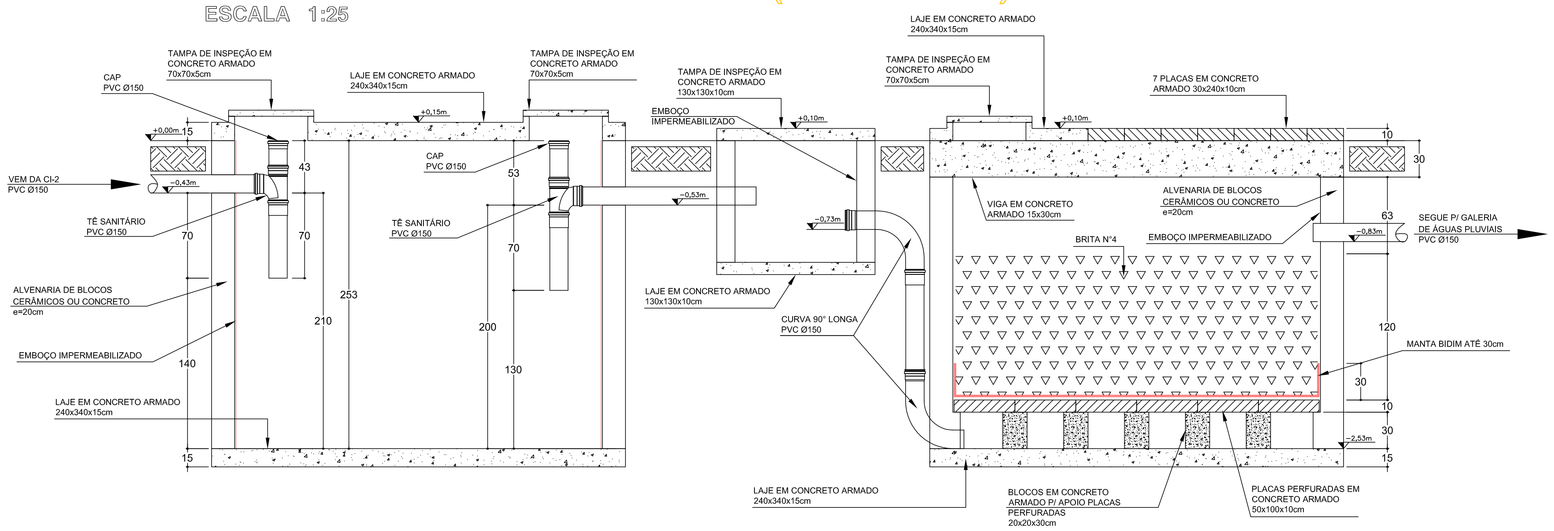

FUNDO FILTRO
ESCALA 1:25

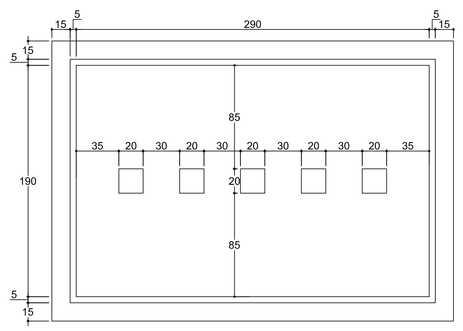

FUNDO FALSO FILTRO
ESCALA 1:25

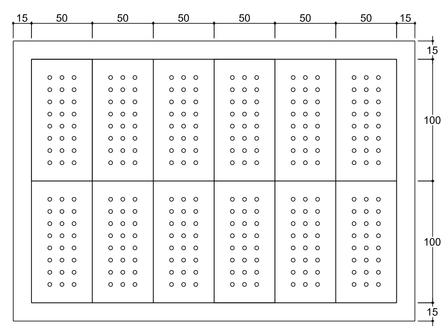

PLACAS COBERTURA FILTRO
ESCALA 1:25

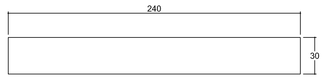

PLACAS PERFURADAS FILTRO
ESCALA 1:25

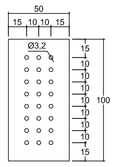

CAIXA DE INSPEÇÃO
ESCALA 1:25

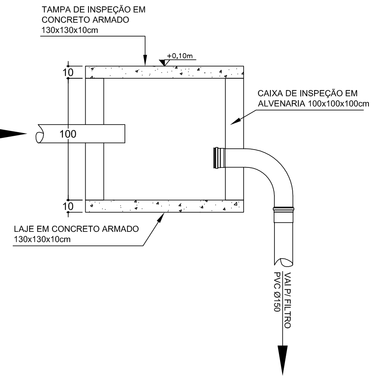

CAIXA DE INSPEÇÃO
ESCALA 1:25

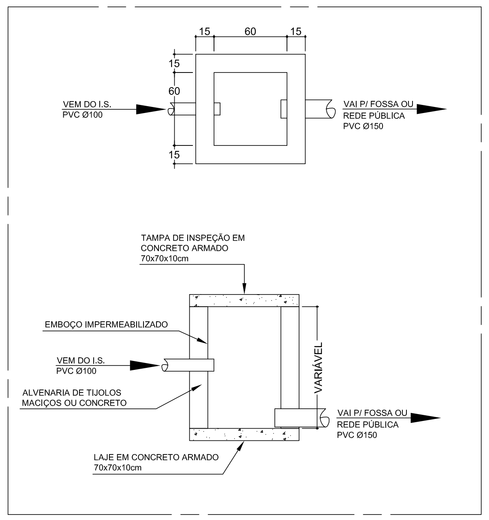

DETALHE REGISTROS
SEM ESCALA

Ligação Registro de Gaveta - Água Fria (RG)

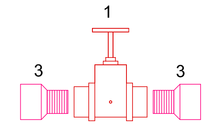

Ligação Registro de Pressão - Água Fria (RP)

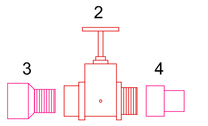

LEGENDA:
1- Registro de Gaveta Ø ¾"
2- Registro de Pressão Ø ¾"
3- Adaptador PVC p/ registro 25 x ¾"
4- Luva PVC LR azul 25 x ¾"

VASO SANITÁRIO
ESCALA 1:25

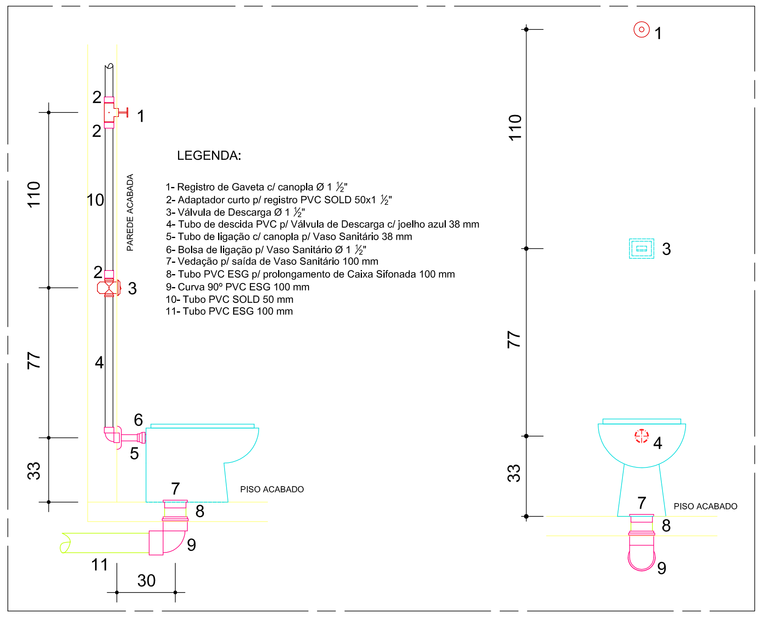

MICTÓRIO
ESCALA 1:25

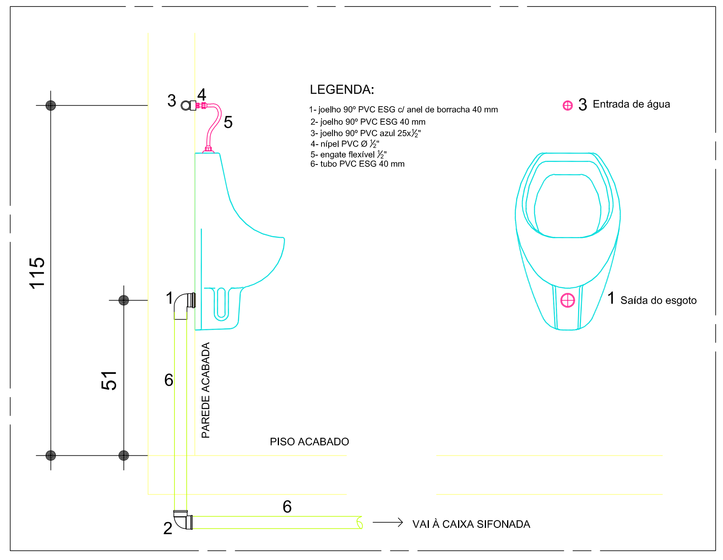

PIA DE COZINHA
ESCALA 1:25

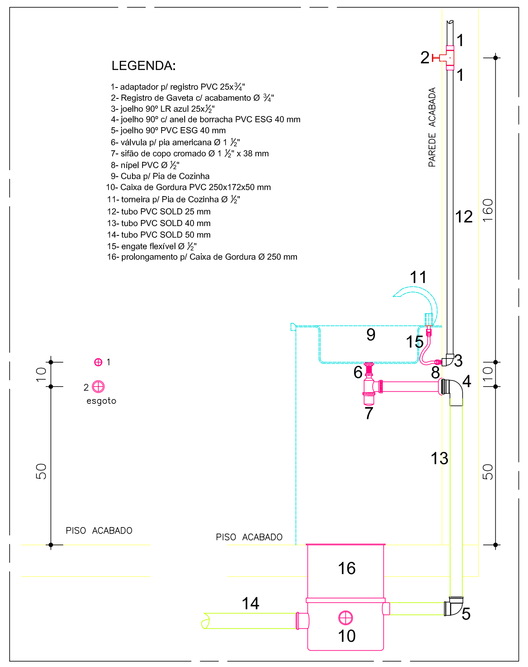

LAVATÓRIO
ESCALA 1:25

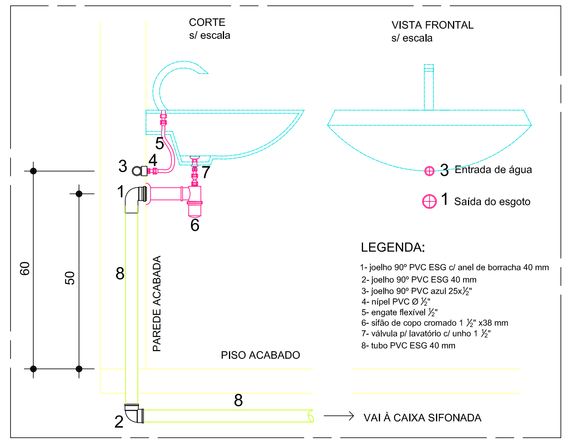

TANQUE
ESCALA 1:25

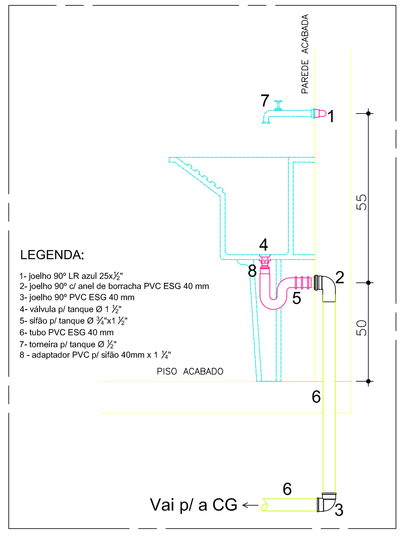

DETALHE VENTILAÇÃO
SEM ESCALA

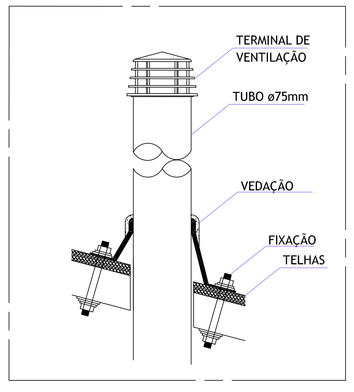

DETALHE CAIXA DE INSPEÇÃO
SEM ESCALA

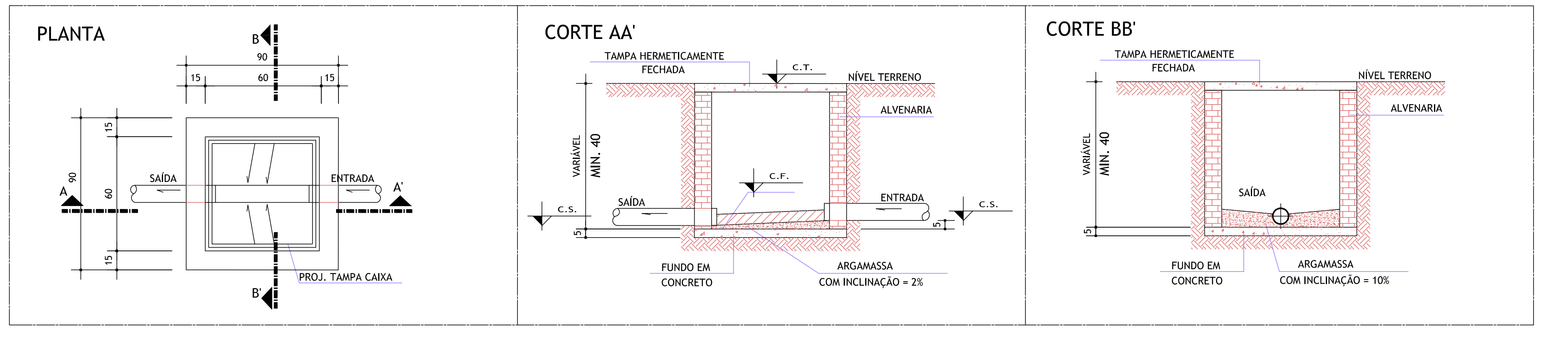

DETALHE 1
ESCALA 1:25

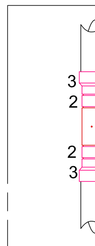

LEGENDA:
1- Registro de Gaveta Ø 1 ½"
2- Adaptador PVC p/ registro 50 x 1 ½"
3- Bucha de redução soldável longa PVC Ø60 x 50mm

OBSERVAÇÕES

AUTORIA DO PROJETO: A obra deverá ser executada conforme o projeto aprovado. Não serão aceitas mudanças que distorçam a imagem da obra executada, respeitando sempre os direitos autorais do profissional.
Lei 5.194/66 Art.. 18. As alterações do projeto ou plano original SO PODERÃO ser feitas pelo PROFISSIONAL que o tenha elaborado...
Parágrafo único. Estando impedido ou recusando-se o autor do projeto ou plano original a prestar sua colaboração profissional comprovada a solicitação, as alterações ou modificações delas poderão ser feitas por outro profissional habilitado, a quem caberá a responsabilidade pelo projeto ou plano modificado."
Art. 26 - Lei 9.610/98 - Lei dos Direitos Autorais: "Cabe ao autor o direito de reivindicar a qualquer tempo a autoria da obra, opondo-se a quaisquer modificações ou à prática de atos que, de qualquer forma, possam prejudicá-la ou ameaçá-la, como autor, em sua reputação ou honra."
PROJETO PADRÃO INSTITUTO FEDERAL: Este projeto foi elaborado através da portaria nº 788 de dezembro de 2011, sendo de domínio público para uso do MEC e demais Instituições Públicas.

PROJETO HIDROSANITÁRIO
EM CASO DE DÚVIDAS CONSULTAR A DIVISÃO DE PROJETOS F. (41) 3015-74234 / 3535-1600

OBRA:
CONSTRUÇÃO DE UM COMPLEXO EDUCACIONAL

ENDEREÇO: (Ver na prancha de Implantação)
* projeto padrão para ser implantado em diversas localidades.

AUTOR(ES) DO PROJETO ARQUITETO(S):
PIERRE LUÍS ALVES
CREA: PR-87558/D
CO-AUTOR(ES) DO PROJETO:
CESARE LOPES
CREA: PR-33836/D

INSTITUTO FEDERAL PARANÁ

PROPRIETÁRIO:
INSTITUTO FEDERAL DO PARANÁ - IFPR

EXECUÇÃO:
A DEFINIR (LICITAÇÃO)

REFERÊNCIA:
DETALHES (DISTRIBUIÇÃO DE ESGOTO) - BLOCO ADMINISTRATIVO

DATA	PRANCHA
AGOSTO/ 2012	09
ESCALA: INDICADA	12
DESENHO: CESARE	
ARQUIVO: PHS ETP_ADMINISTRATIVO	PLOTAGEM: 07/08/2012

INSTITUTO FEDERAL DE EDUCAÇÃO DO PARANÁ - PROAD/ DI

É DE INTEIRA RESPONSABILIDADE DO AUTOR DO PROJETO E DO RESPONSÁVEL TÉCNICO O ATENDIMENTO DAS ESPECIFICAÇÕES CONSTANTES NO REGULAMENTO DE EDIFICAÇÕES NA LEGISLAÇÃO MUNICIPAL E NORMAS BRASILEIRAS DE VIGENTES.

FORMATO A0 - INTERNO: 820 x 1153 mm
EXTERNO: 840 x 1188 mm