INSTALAÇÕES DE ÁGUAS PLUVIAIS

DISTRIBUIÇÃO ÁGUAS PLUVIAIS (TÉRREO)

ESCALA 1:50

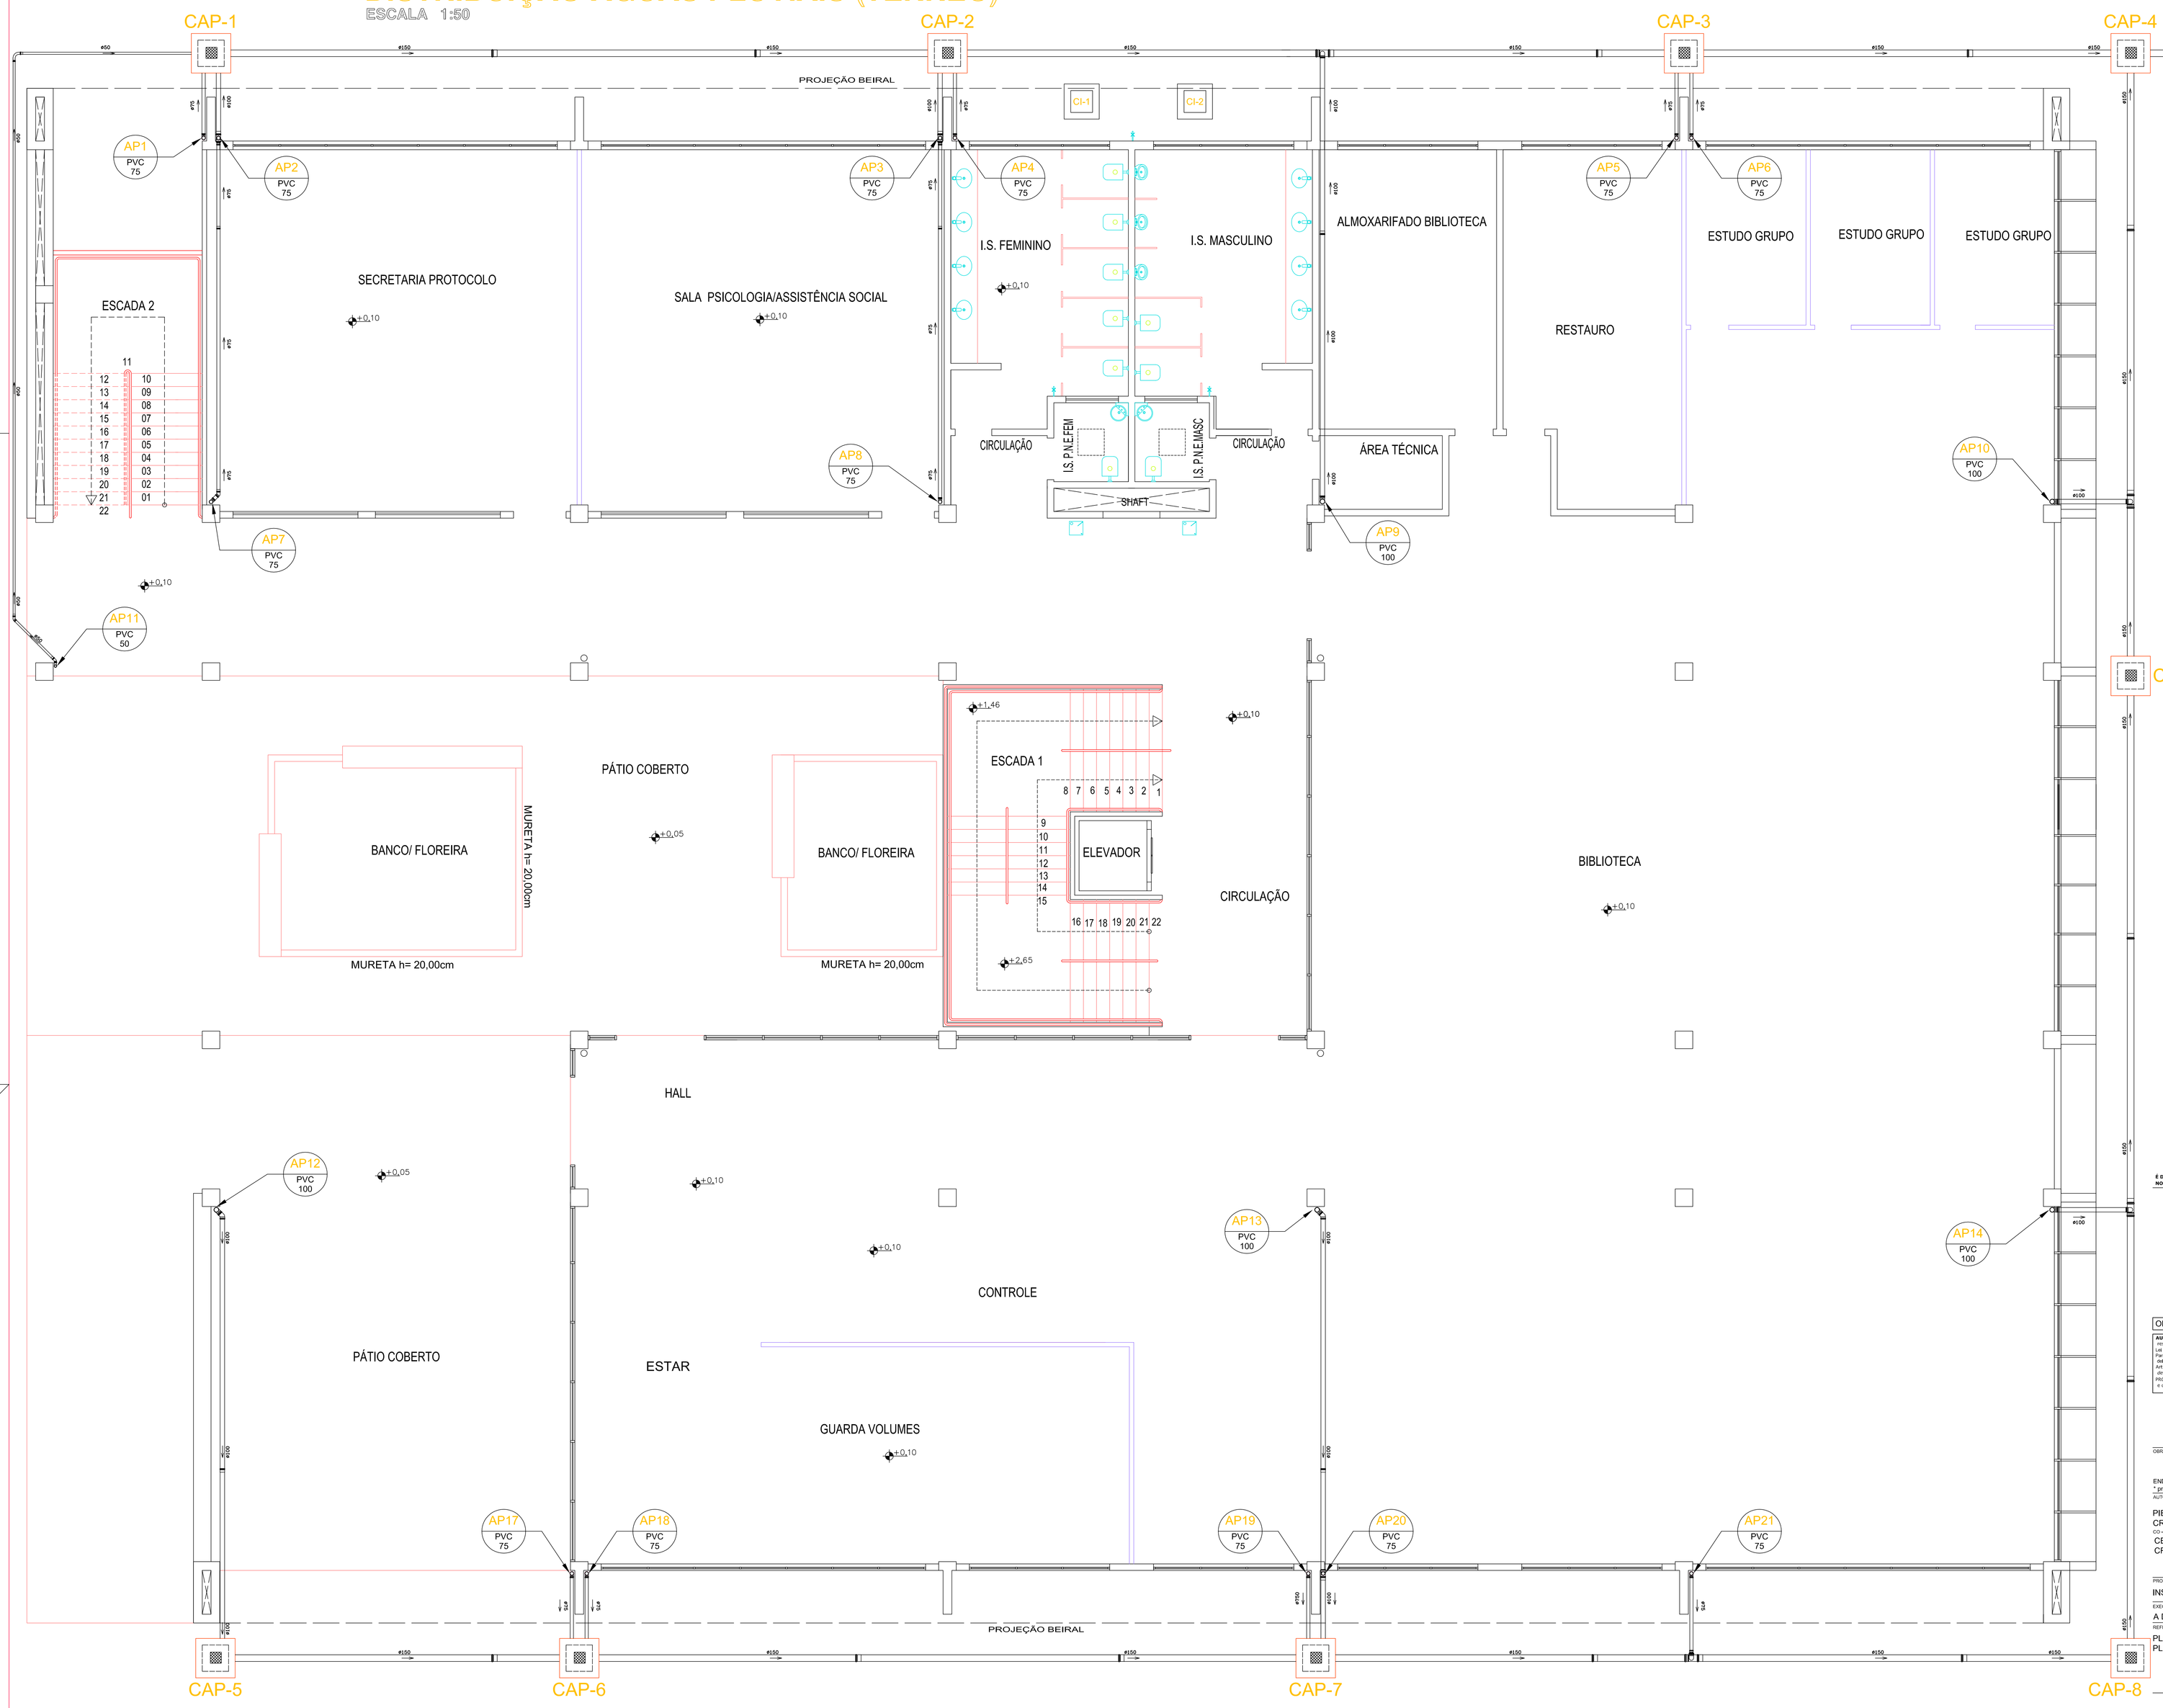

DETALHE CAIXA ÁGUAS PLUVIAIS

SEM ESCALA

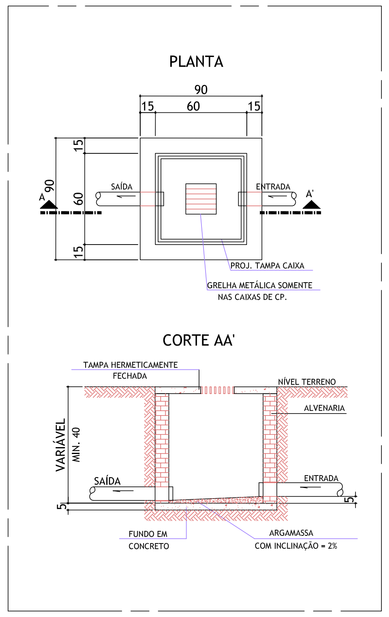

DETALHE 2

SEM ESCALA

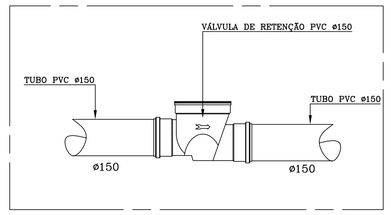

É DE INTEIRA RESPONSABILIDADE DO AUTOR DO PROJETO E DO RESPONSÁVEL TÉCNICO O ATENDIMENTO DAS ESPECIFICAÇÕES CONSTANTES NO REGULAMENTO DE EDIFICAÇÕES NA LEGISLAÇÃO MUNICIPAL E NORMAS BRASILEIRAS DE VIGENTES.

OBSERVAÇÕES

AUTORIA DO PROJETO: A obra deverá ser executada conforme o projeto aprovado. Não serão aceitas mudanças que distorçam a imagem da obra executada, resguardando sempre os direitos autorais do profissional.
Lei 5.194/66 Art. 18. As alterações do projeto ou plano original SÓ PODERÃO ser feitas pelo PROFISSIONAL que o tenha elaborado.
Parágrafo único. Estando impedido ou recusando-se o autor do projeto ou plano original a prestar sua colaboração profissional, comprovada a solicitação, as alterações ou modificações deles poderão ser feitas por outro profissional habilitado, a quem caberá a responsabilidade pelo projeto ou plano modificado."
Art. 24, IV, da Lei n. 9.610/98 - São direitos morais do autor: o de assegurar a integridade da obra, opondo-se a quaisquer modificações ou à prática de atos que, de qualquer forma, possam prejudicá-la ou atingi-la, como autor, em sua reputação ou honra;
PROJETO PADRÃO INSTITUTO FEDERAL: Este projeto foi elaborado através da portaria nº 788 de dezembro de 2011, sendo de domínio público para uso do MEC e demais Instituições Públicas.

PROJETO HIDROSANITÁRIO

EM CASO DE DÚVIDAS CONSULTAR A DIVISÃO DE PROJETOS F. (41) 3015-74234 / 3535-1600

OBRA: CONSTRUÇÃO DE UM COMPLEXO EDUCACIONAL

ENDEREÇO: (Ver na prancha de Implantação)
* projeto padrão para ser implantado em diversas localidades.

AUTOR(ES) DO PROJETO ARQUITETO(S):

PIERRE LUÍS ALVES
CREA: PR-87558/D

CO - AUTOR(ES) DO PROJETO:

CESARE LOPES
CREA: PR-33836/D

INSTITUTO FEDERAL PARANÁ

PROPRIETÁRIO:

INSTITUTO FEDERAL DO PARANÁ - IFPR

EXECUÇÃO:

A DEFINIR (LICITAÇÃO)

REFERÊNCIA:

PLANTA TÉRREO, DETALHES (DISTRIBUIÇÃO DE ÁGUAS PLUVIAIS) - BLOCO ADMINISTRATIVO

DATA	PRANCHA
AGOSTO/ 2012	12
ESCALA	
INDICADA	12
DESENHO	
CESARE	
ARQUIVO	PLOTAGEM
PHS ETP_ADMINISTRATIVO	07/08/2012

INSTITUTO FEDERAL DE EDUCAÇÃO DO PARANÁ - PROAD/ DI

FORMATO A0 - INTERNO: 820 x 1153 mm
EXTERNO: 840 x 1188 mm