

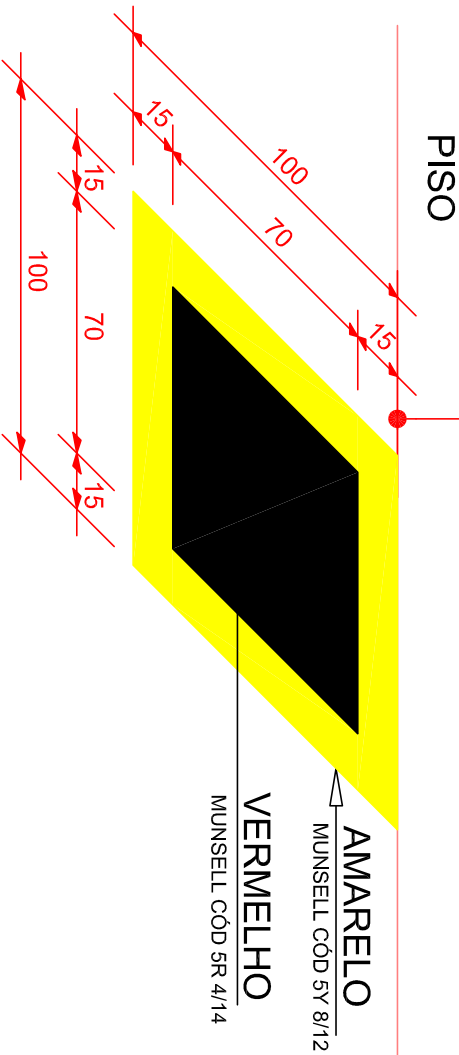


ESC. 1:20

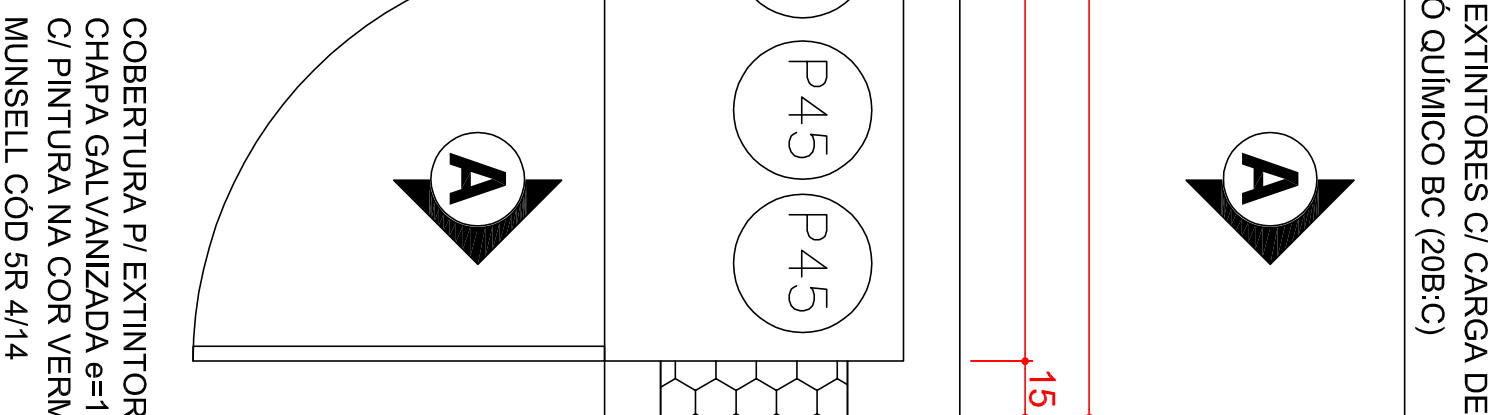

E8C. 1:20

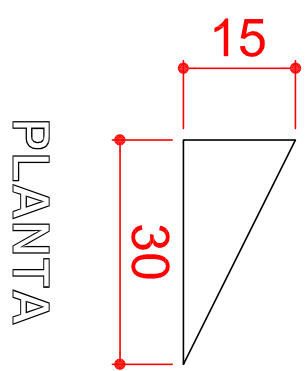

HISTÓRICO DE ATUALIZAÇÃO / SUBSTITUIÇÃO DO PSCP		
Data	Descrição da atualização / substituição	Nº do PSCP

<p>Nome Completo</p> <p>ESCOLA TÉCNICA PROFISSIONALIZANTE</p> <p>AV. PAULA FREITAS, S/Nº - SÃO BRÁS - JARDIM DA VITÓRIA / PR</p>	
<p>Área</p> <p>8.933,40 m²</p>	<p>Ocupação</p> <p>E-4</p>
<p>Prancha</p> <p>08</p> <p>13</p>	<p>Conteúdo da Prancha</p> <p>- CENTRAL PREDIAL DE GLP</p>
<p>Proprietário</p> <p>_____ INSTITUTO FEDERAL DO PARANÁ - CNPJ: 06.651.789/0001-15</p>	<p>_____ Data</p>
<p>Escala</p> <p>INDICAÇÃO</p>	<p>Responsável Técnico</p> <p>_____ PIRENE LUIZ ALVES - Eng. Civil - CREA/PR-075500</p>
<p>04/09/12</p>	