


1. CONJUNTO MOTO –BOMBA KSM MODELO MECABLOC – RÔTOR PÓLOS – 60Hz 3500 rpm 37 mm, POTÊNCIA 50V, RÔTOR Ø136mm, VAZÃO=2m³/h, ALTA MONTAGEM=35mm;
2. ACONDICIONAMENTO TIPO MANHÃ, POR BOTONEIRA LIGA;
3. LULA FG Ø100mm; Ø50mm;
4. REGISTRO DE GAVETA BRUTO Ø100mm;
5. UNIO C/ ASSENTO CÔNICO DE BRONZE Ø100mm;
6. BUCHA DE REDUÇÃO FG Ø100 x 50mm;
7. NIPLE DUPLØ Ø50mm;
8. NIPLE DUPLØ Ø32mm;
9. BUCHA DE REDUÇÃO FG Ø50 x 32mm;
10. BUCHA DE REDUÇÃO FG Ø75 x 50mm;
11. NIPLE DUPLØ REDUÇÃO FG Ø75 x 50mm;
12. COVELØ 90° FG Ø75mm;
13. UNIO C/ ASSENTO CÔNICO DE BRONZE Ø75mm;
14. REGISTRO DE GAVETA BRUTO Ø75mm;
15. VAVALVA DE RETENÇÃO HORIZONTAL Ø75mm;
16. TÊ DE REDUÇÃO FG Ø75 x 50 x 75mm;
17. CROZETA FG Ø75mm;
18. COVELØ 90° FG Ø75mm;
19. UNIO ASSENTO CÔNICO DE BRONZE Ø50mm;
20. REGISTRO DE GAVETA BRUTO Ø50mm;
21. COVELØ 45° FG Ø50mm;
22. COVELØ 90° FG Ø32mm;
23. REGISTRO DE GAVETA BRUTO Ø32mm;
24. UNIO C/ ASSENTO CÔNICO DE BRONZE Ø32mm;
25. REGISTRO DE GAVETA BRUTO Ø32mm;
26. COVELØ 90° FG Ø50mm;
27. REGISTRO DE GAVETA BRUTO Ø65mm;
28. UNIO C/ ASSENTO CÔNICO DE BRONZE Ø65mm;
29. BUCHA DE REDUÇÃO FG Ø75 x 65mm;
30. JOELHO 90° PVC Ø60mm.

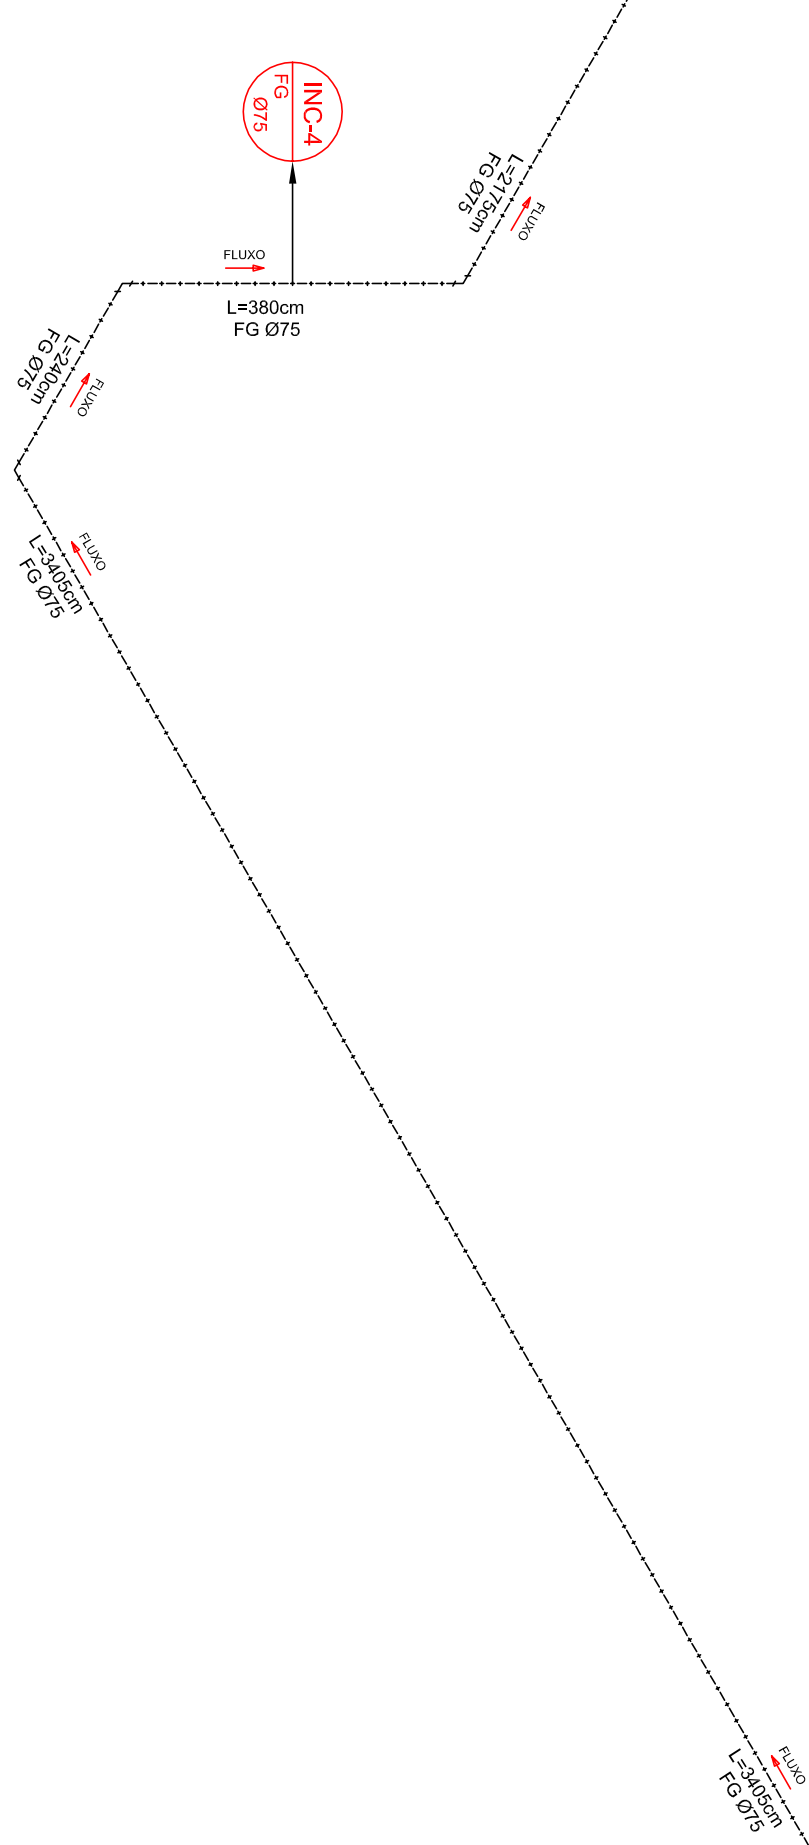

HISTÓRICO DE ATUALIZAÇÃO / SUBSTITUIÇÃO DO PSCIP					
Data	Determinação de atualização / substituição	Nº do PSCIP			
Onde / Endereço					
ESCOLA TÉCNICA PROFISSIONALIZANTE ALV. PAULA FREITAS, S/Nº - SÃO BRAZ - JARDIM DA VITÓRIA / PR					
Área	8.993,40 m²	Categoria	E-4		
Praça <div style="display: flex; justify-content: space-between;"> 13 13 </div>		Conteúdo da Praça <ul style="list-style-type: none"> - DETALHE ISOMÉTRICO BLOCO 4 - PLANTA CASA DE BOMBAS - CORTE AA - CORTE BB - VISTA 1 			
Proprietário					
_____ <small>INSTITUTO FEDERAL DO PARANÁ - CNPJ: 06.657.779/0001-15</small>					
Escola INDICADA	Responsável Técnico	Data			
_____	_____	04/09/12			