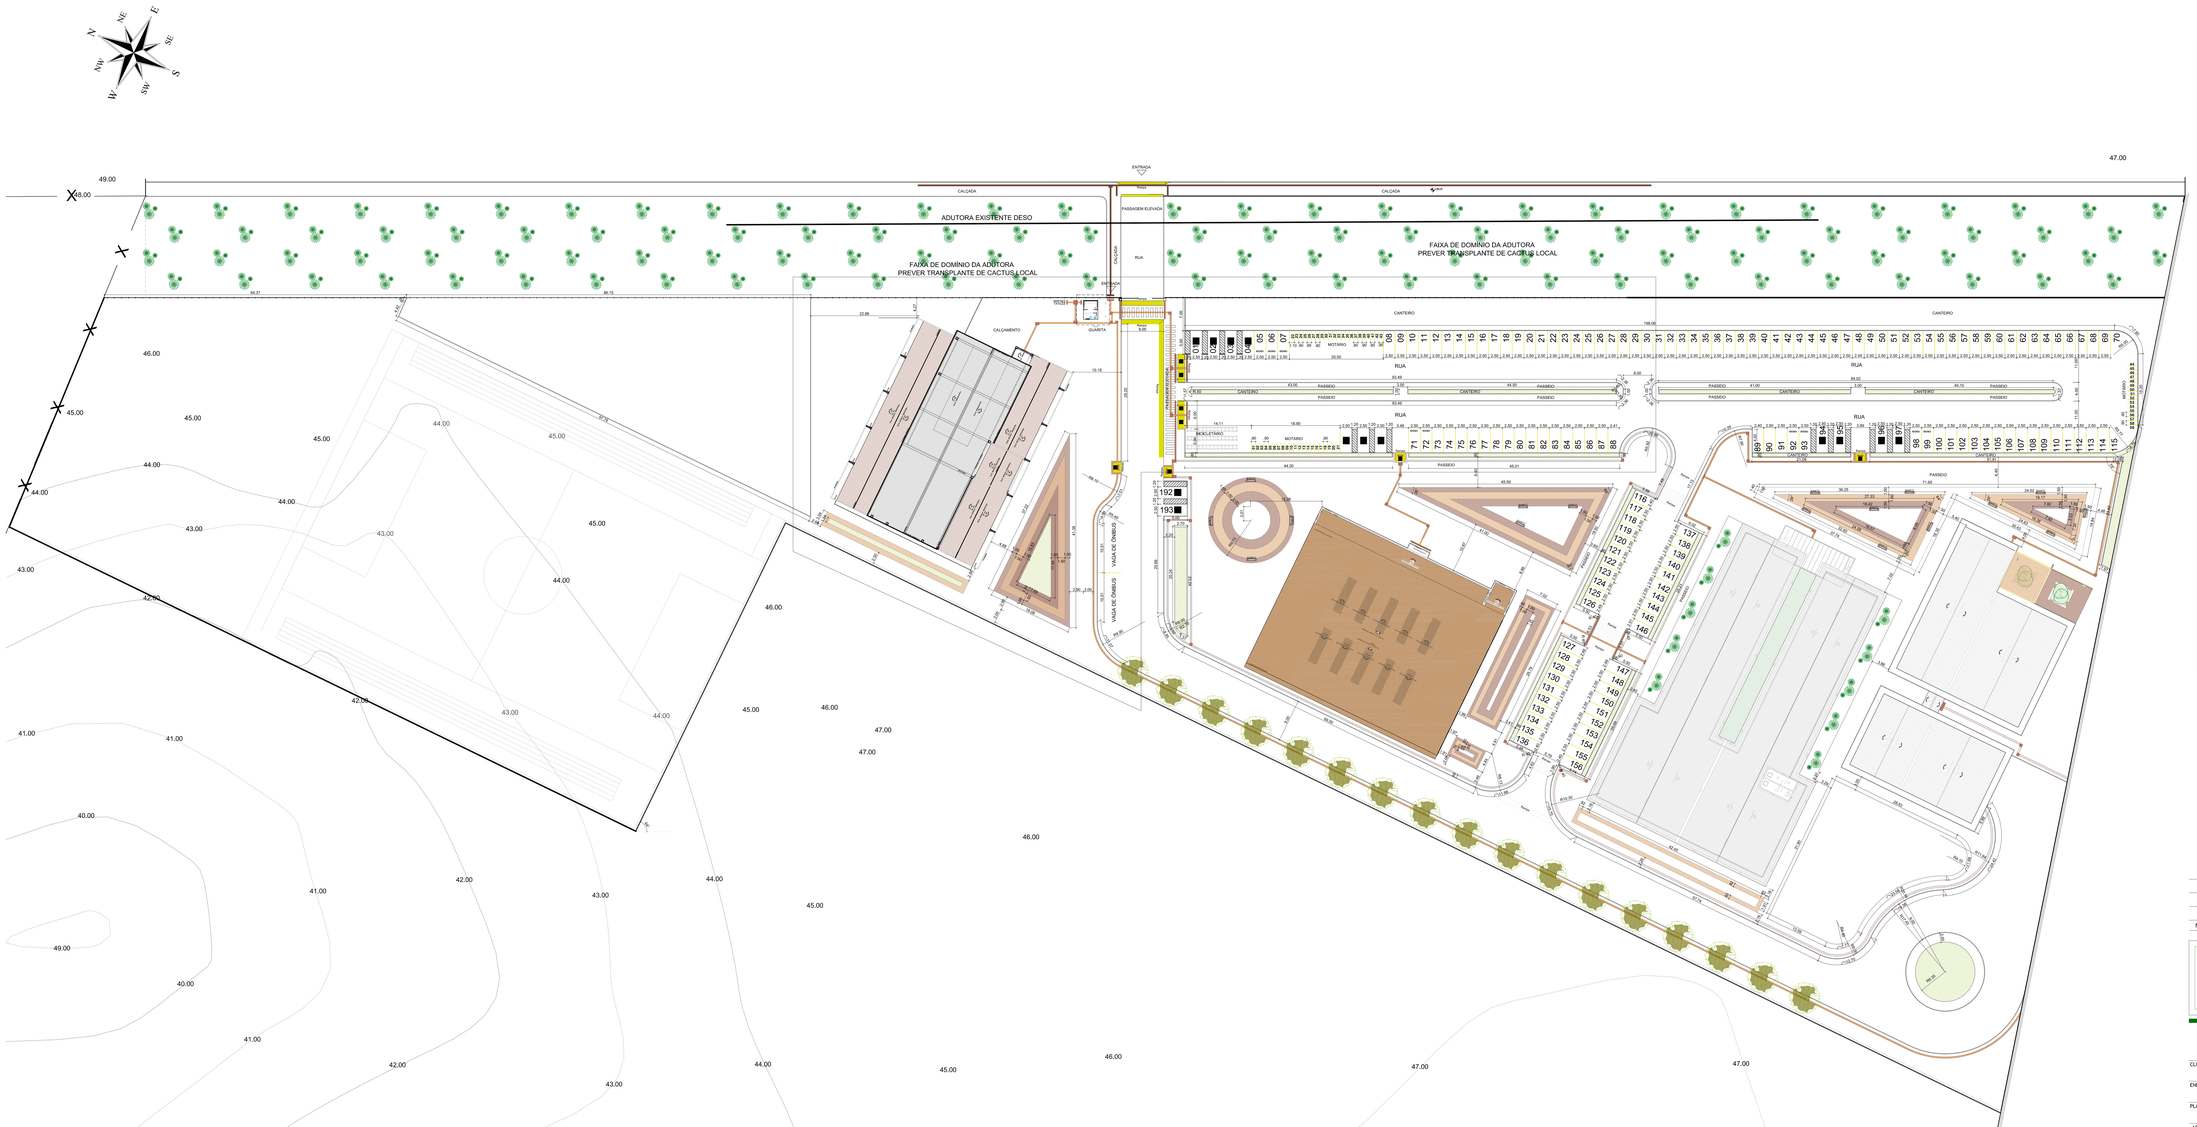

LEGENDA

- PISO EM BLOCO DE PARALELEPÍPEDO - A=6,637.83M²
- PISO EM BLOCO DE CONCRETO INTERTRAVADO NA COR CINZA A=6,785.94M²
- PISO EM CIMENTO DESEMPOLADO A=839.48M²
- GRAMA - A = 3.023,88M²
- PISO PODOTÁTIL DO TIPO ALERTA - A = 15,52M²
- PISO PODOTÁTIL DO TIPO DIRECIONAL - A = 334,43M²
- PISO EM BLOCO DE CONCRETO INTERTRAVADO NA COR MARROM - A=1.274,84M²
- PISO EM BLOCO DE CONCRETO INTERTRAVADO NA COR AREIA - A=955,66M²
- MEIO FIO - A=1.814,70 METROS LINEARES
- POSTE
- 47 ÁRVORES JUAZEIRO
- 02 IPÊS VERMELHOS
- 19 BABAÇUS
- 25 NEEMS
- 42 CACTUS TRANSPLANTADOS DA REGIÃO (dentro do CAMPUS)

OBS: TODO PISO INTERTRAVADO, ENCONTRA-SE NO MESMO NÍVEL.

IMPLANTAÇÃO I ETAPA

Nº	ALTERAÇÃO/REVISÕES	REVISADO POR	DATA

INSTITUTO FEDERAL SERGIPE

AUTOR DO PROJETO:

ENDEREÇO:
Av. Desembargador Maynard, 549 - SUÍSSA - Aracaju/SE
dipop@ifs.edu.br TEL: (79)3711-3139

PROJETO ARQUITETÔNICO
CAMPUS POÇO REDONDO - I ETAPA

CLIENTE: INSTITUTO FEDERAL DE SERGIPE - CAMPUS POÇO REDONDO

ENDEREÇO: SE 300, KM 05 - POÇO REDONDO/SE

ESCALA: 1/300

DATA: NOV/2015

PLANTA: IMPLANTAÇÃO

PRANCHA: 02/08

ARQUIVO: PR_IM_01 | CAMPUSPOCRED | DWG | IMPLANTAÇÃO | SHEET REPORTER | REVISÃO 00