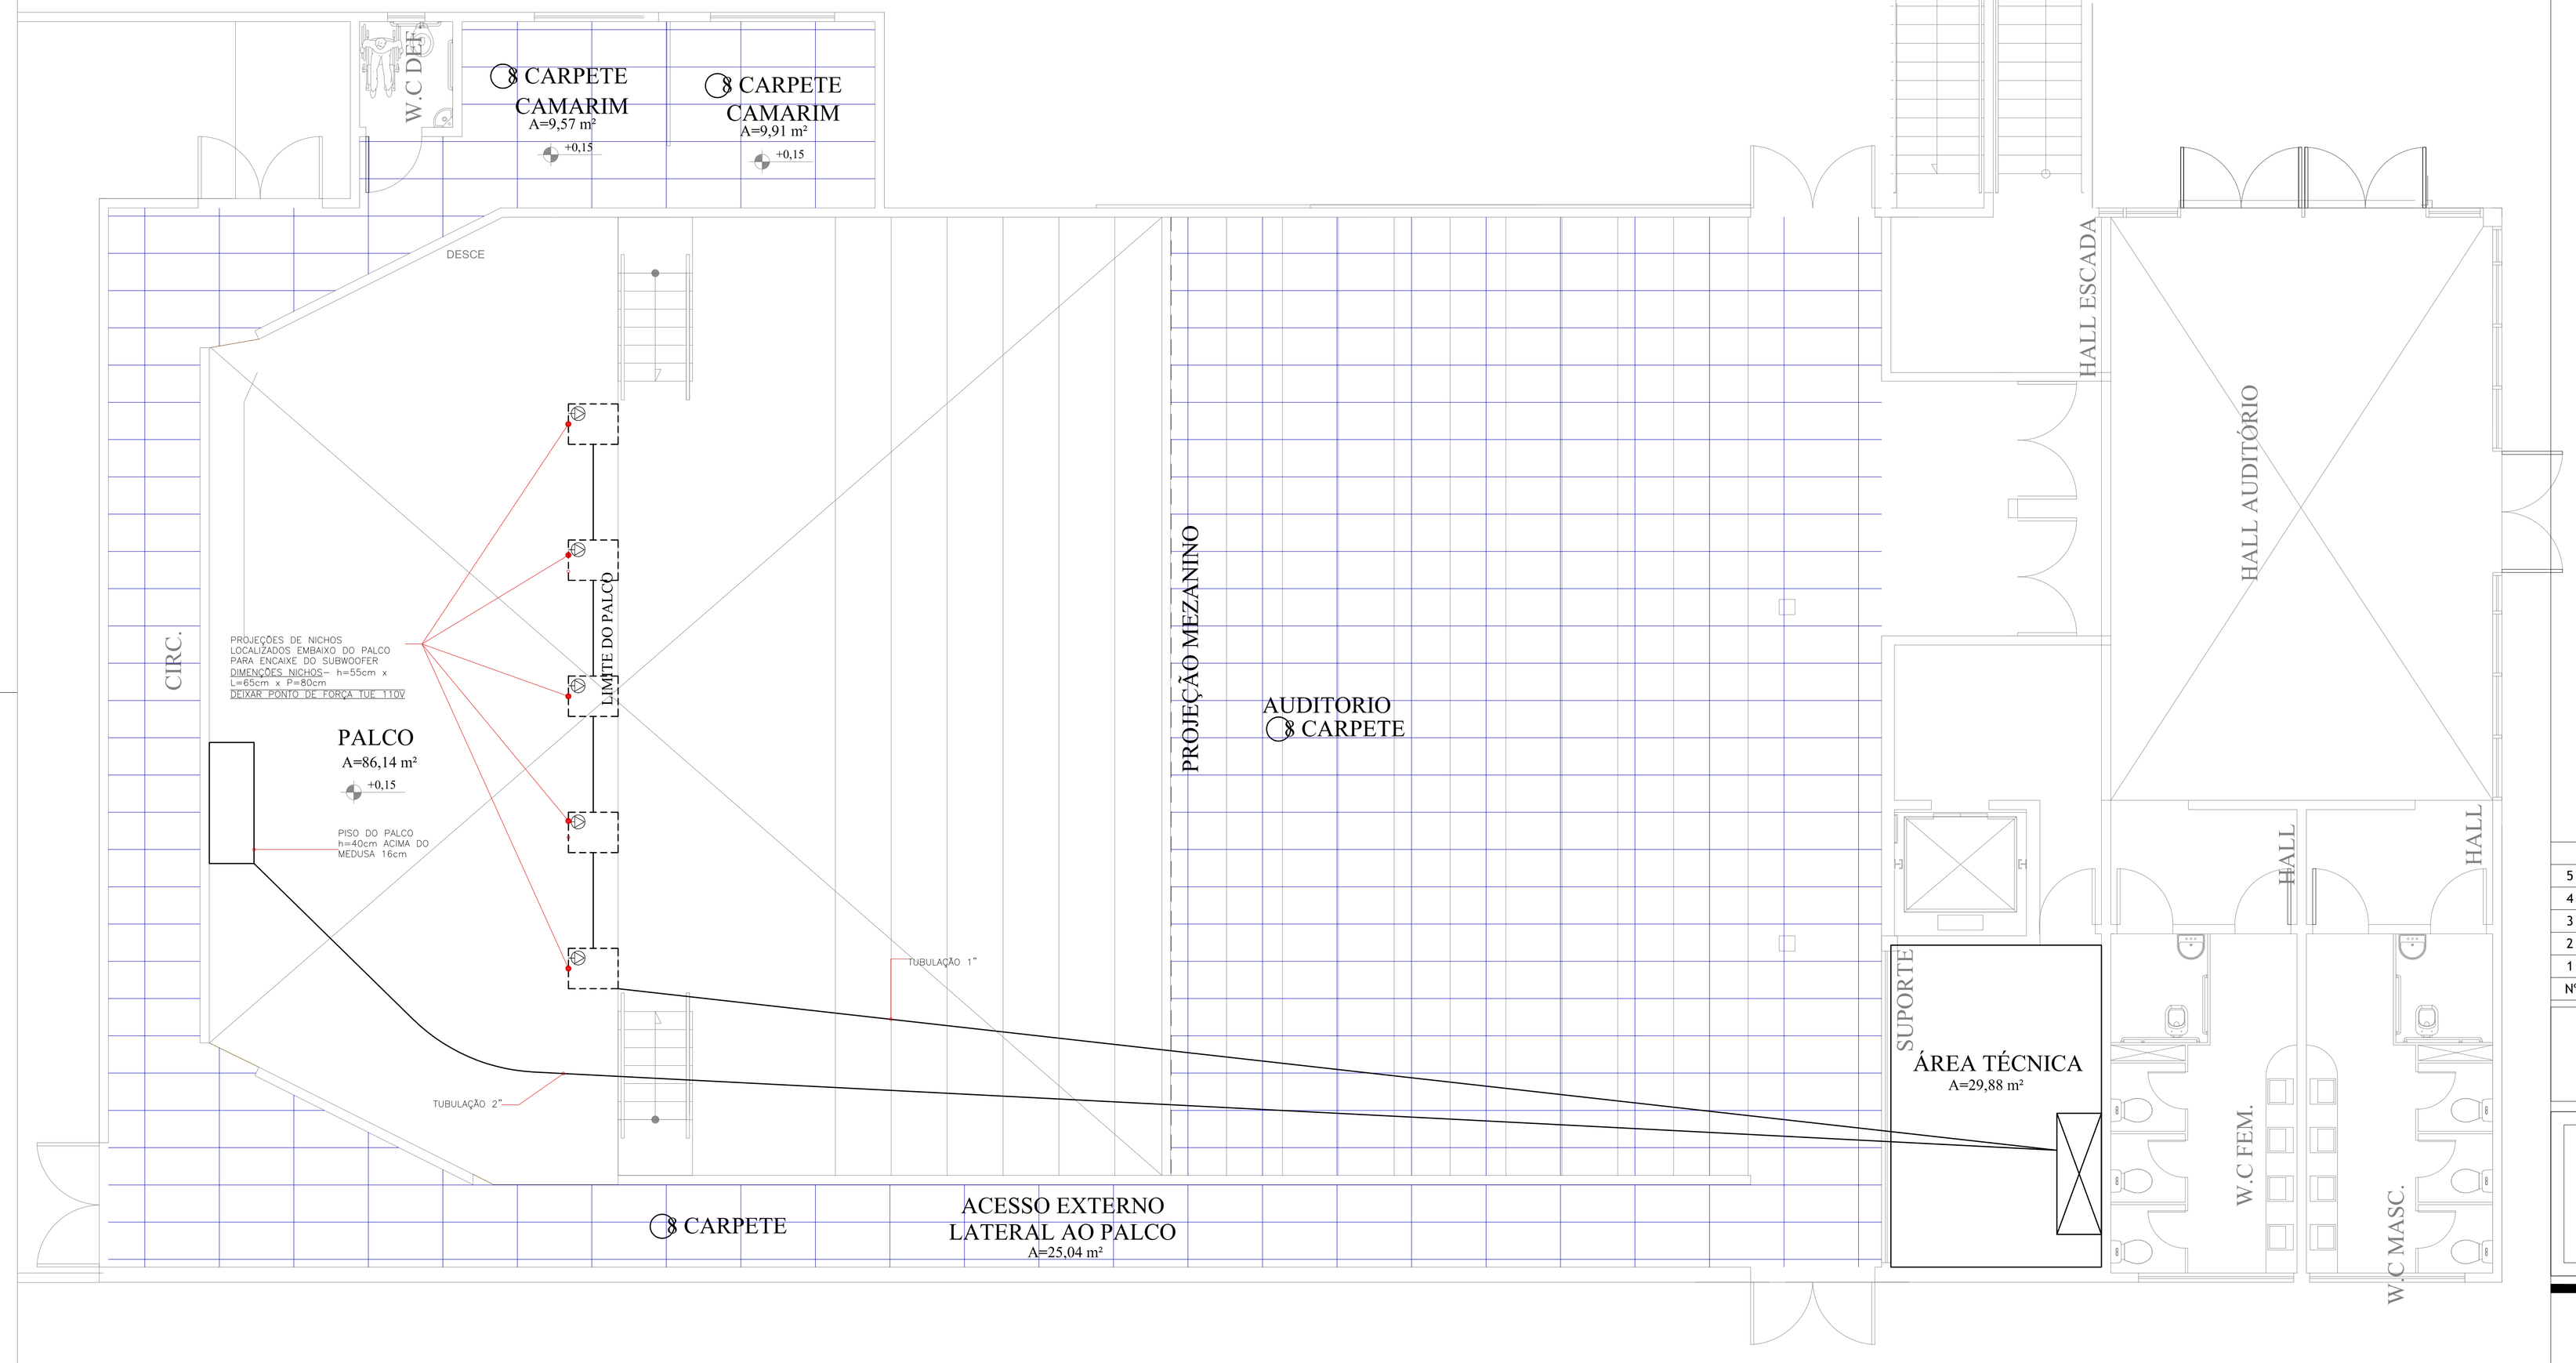


| TABELA PORTAS | | |
|---|---|---|
| P1 | PORTA DUPLA (1,95x2,50m) | PORTA ACÚSTICA COMPENSADO NAVAL, COM BARRA ANTI-PÂNICO E LÃ DE ROCHA 64Kg/m³ |
| P2 | PORTA SIMPLES (0,90x2,50m) | |

| TABELA DE ESPECIFICAÇÃO | | |
|---|---|---|
| LEGENDA | ESPECIFICAÇÃO | QUANTITATIVO |
| 1 | FORRO ULTRACUSTIC-T EM LÃ DE ROCHA THERMAX, COR PRETA | 1.592,00 m² |
| 2 | PERFIL "T" EM ALUMINIO | 0,00m |
| 3 | MDF CRU 15mm | 455,80m² |
| 4 | TECIDO ORTOFONICO 100% POLYESTER LADY | 455,80m² |
| 5 | LÃ DE ROCHA BASALTICA 64 kg/m3 | 543,80m² |
| 6 | ASSOALHO DE MADEIRA | 86,14m² |
| 7 | PAINEL DIFUSOR: COMPENSADO 15MM ESTRUTURA EM MADEIRA | 78,80m² |
| 8 | CARPETE BEAULIEU 5,5mm | 1.648m² |

| Nº | ALTERAÇÃO/REVISÕES | REVISADO POR | DATA |
|---|---|---|---|
| 5 | Revisão mediante análise fiscal | Larry Uchôa | 02/07 |
| 4 | Acrescentar Projeto de portas acústicas | Edward Menezes | 25/04 |
| 3 | Finalização | Edward Menezes | 23/04 |
| 2 | Compatilização | Edward Menezes | 19/04 |
| 1 | Estudo Inicial | Edward Menezes | 16/04 |


LJ ENGENHARIA, SANEAMENTO E MEIO AMBIENTE LTDA
AV. DESEMBARGADOR MAYNARD, 1046, BAIRRO CIRURGIA, ARACAJU–SE, CEP.: 49055–210
TEL./FAX.: (79) 3214–7027/9987–9194 CNPJ: 09.061.246/0001–48 – E–MAIL: ljc.eng@bol.com.br

PROJETO:
FLAVIO AUGUSTO SANTOS DE GOES Engenheiro Eletricista e Seg. do Trabalho
E-MAIL: mg.flaviogoes@gmail.com - FONE:(79) 9967-5598
CREA - 11.804 D/SE

ENDEREÇO:
Av. Eng. Gentil Tavares da Motta, 1166 - Getúlio Vargas - Aracaju/SE
deop@ifs.edu.br TEL: (79)3711-3139


# PROJETO DE ISOLAMENTO ACÚSTICO

PROJETO EXECUTIVO

CLIENTE:
IFS - INSTITUTO FEDERAL DE SERGIPE

DESENHO:
AUDITÓRIO - P. PISO TÉRREO/ P. PORTAS TÉRREO

ESCALA: 1:50

DATA: JUNHO/2013

FOLHA: 03/04