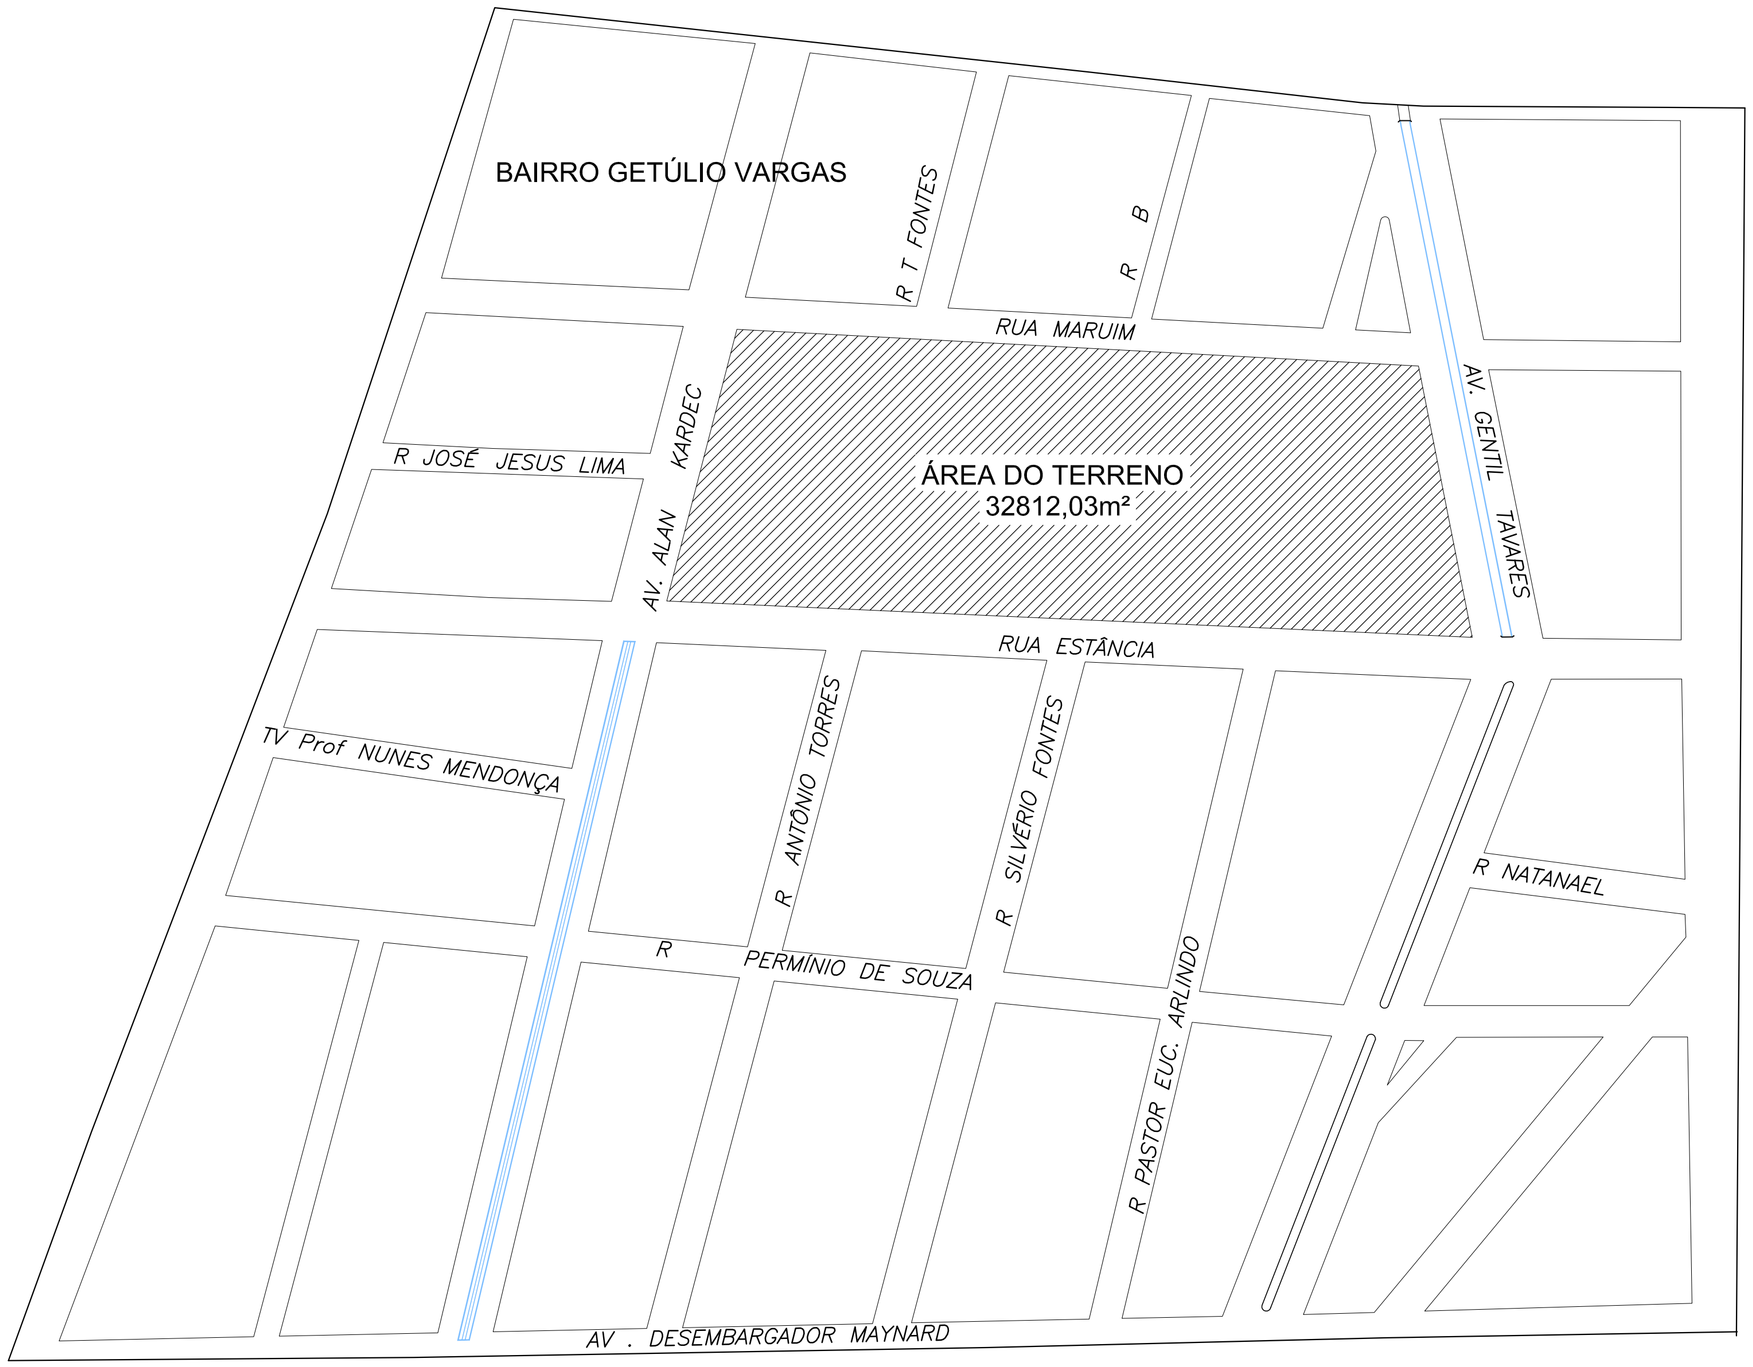

Nº	ALTERAÇÃO/REVISÕES	REVISADO POR	DATA

AUTOR DO PROJETO:
Arq. Pablo Sousa
CAU: A47061-9
COAUTOR DO PROJETO:
Arq. Amanda Fontes
CAU: A41542-1

ENDEREÇO:
Av. Eng. Gentil Tavares da Motta, 1166 - Getúlio Vargas - Aracaju/SE
deop@ifs.edu.br TEL: (79)3711-3139

REFORMA E AMPLIAÇÃO - CAMPUS ARACAJU

AV. ENG. GENTIL TAVARES DA MOTA, 1166 GETÚLIO VARGAS - ARACAJU/SE

PROJETO LEGAL

CLIENTE:
INSTITUTO FEDERAL DE SERGIPE - REITORIA

DESENHO:
PLANTA DE LOCALIZAÇÃO

ESCALA: 1:5000
DATA: SETEMBRO/2013
FOLHA: 01/11

CONFIGURAÇÃO P/ PLOTAGEM

Nº DA COR	Nº DA PENA	ESP. DA PENA
1	7	0.40
2	7	0.10
3	7	0.30
4	7	0.80
5	7	0.50
6	7	0.25
7	7	0.20
8	7	0.20
9	7	0.60
30	30	0.20
251	251	0.20
254	254	0.20

ESC. P/ PLOTAR 1=0.250

N° DO ARQUIVO
IFSR_ex-01-V0

10/03/2013

DIM.(594x841mm)