
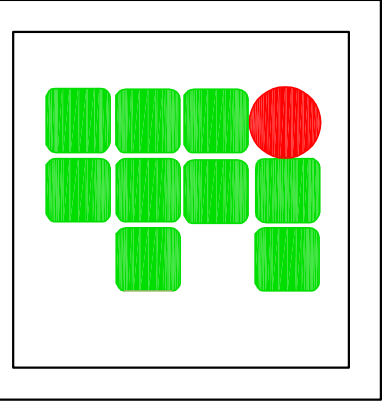
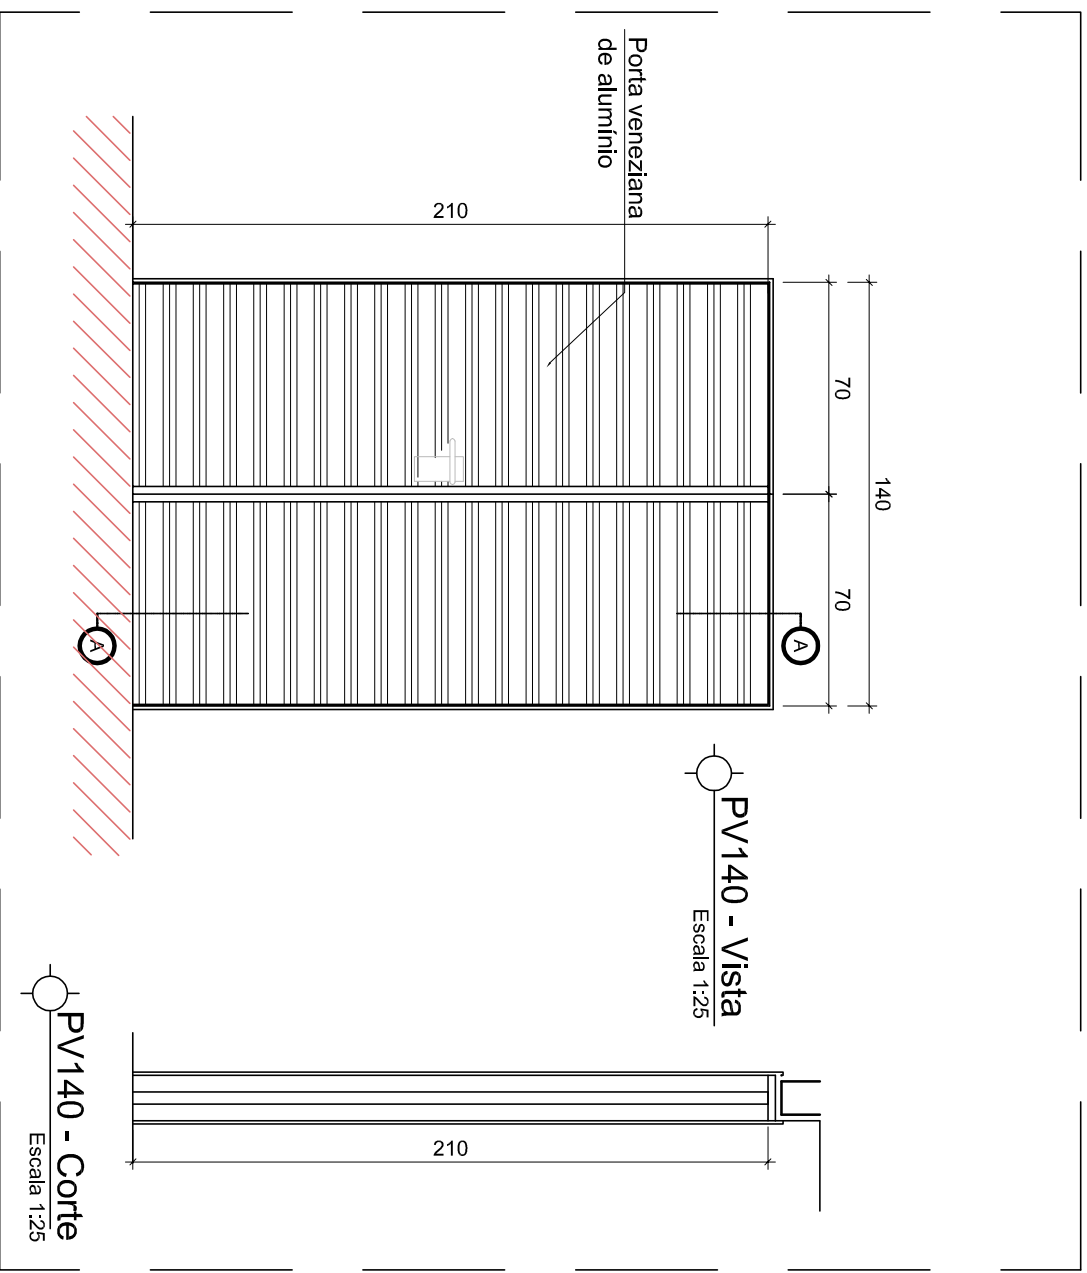
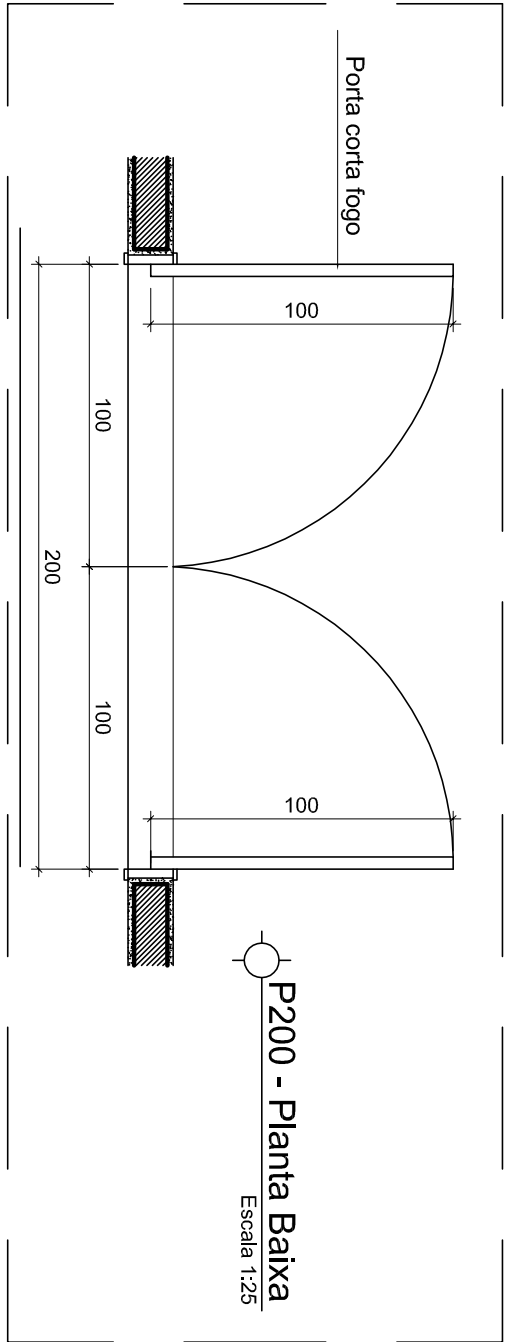


QUADRO DE PORTAS							
PAVIMENTO	CÓD.	LARG.	ALT.	PEIT.	DESCRIÇÃO	ABRE	QUANT.
TÉRREO	P060	0,60	2,10	0,00	MADERA LAMINADA - 1FL	GIRO	02
Térreo, 1º, 2º e 3º Pav.	P060W	0,60	1,80	0,20	MADERA LAMINADA - 1FL	GIRO	68
TÉRREO	P070	0,70	2,10	0,00	MADERA LAMINADA - 1FL	GIRO	03
1º PAVIMENTO	P80 DIV.	0,80	2,50	0,00	PORTA P/ DIVISÓIA EM DRYWALL	GIRO	01
Térreo, 1º, 2º e 3º Pav.	P090	0,90	2,50	0,00	MADERA LAMINADA - 1FL	GIRO	60
Térreo, 1º, 2º e 3º Pav.	P090D	0,90	2,50	0,00	PORTA CORTA FOGO - 1 FL	GIRO	06
TÉRREO	P120	1,20	2,50	0,00	PORTA EM AÇO	GIRO	01
1º, 2º e 3º PAV.	P90 DIV.	0,90	2,50	0,00	PORTA P/ DIVISÓRIA DRYWALL	GIRO	58
1º PAVIMENTO	P090,2	0,90	2,50	0,00	MADERA LAMINADA - 1FL	VAI E VEM	03
1º, 2º e 3º PAV.	P95	0,95	2,50	0,00	PORTA DE VIDRO C/ MONTANTE - 1FL	GIRO	12
TÉRREO	P100D	1,00	2,50	0,00	MADERA LAMINADA - 1FL	GIRO	03
1º PAVIMENTO	P170,2	1,70	2,50	0,00	MADERA LAMINADA - 2FL	GIRO	01
TÉRREO	P170B	1,70	2,50	0,00	CAIXILHO MADERA COM VIDRO - 2FL	CORRER	01
TÉRREO e 2º PAV.	P180	1,80	2,50	0,00	MADERA LAMINADA COM VIDRO - 2FL	GIRO	03
TÉRREO	P190V	1,90	2,50	0,00	PORTA DE VIDRO C/ MONTANTE - 2FL	GIRO	11
TÉRREO	P190T	1,90	2,50	0,00	MADERA	GIRO	02
1º, 2º e 3º PAV.	P195	1,95	2,50	0,00	PORTA DE VIDRO C/ MONTANTE - 2FL	GIRO	20
TÉRREO e 2º PAV.	P200	2,00	2,50	0,00	PORTA CORTA FOGO - 2 FL	GIRO	05
TÉRREO	PV140	1,40	2,10	0,00	PORTA VENEZIANA - 2FL	GIRO	01

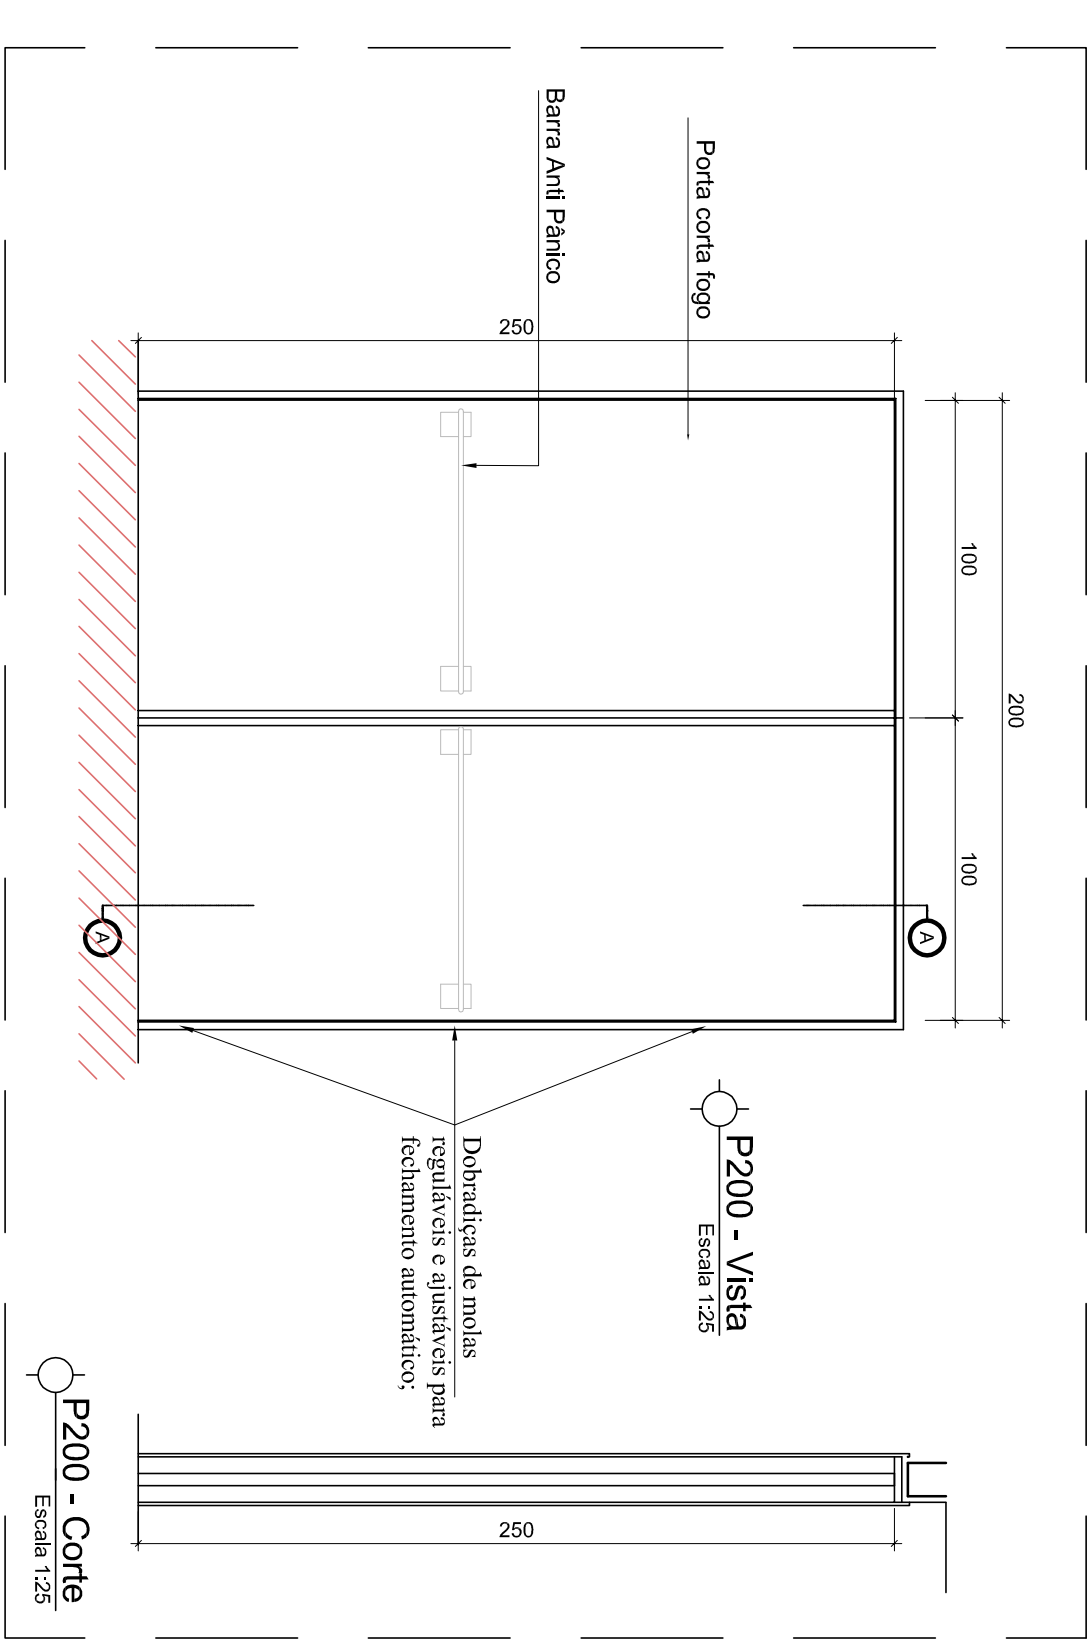

AUTOR DO PROJETO: CAU:
Arq. Pablo Sousa A47061-9
ENDEREÇO:
Av. Eng. Gentil Tavares da Mota, 1166 - Getúlio Vargas - Aracaju/SE
deop@ifs.edu.br TEL: (79) 3711-3139

REITORIA

AV. ENG. GENTIL TAVARES DA MOTA, 1166 GETÚLIO VARGAS - ARACAJU/SE
PROJETO LEGAL

CLIENTE:
INSTITUTO FEDERAL DE SERGIPE - REITORIA

DESENHO:
DETALHAMENTO DE ESQUADRIAS - PORTAS

ESCALA: 1:25
DATA: DEZEMBRO/2015
FOLHA: 12/19

TACAO PENAS	
1	0,03
2	0,03
