PRODUCED BY AN AUTODESK EDUCATIONAL PRODUCT

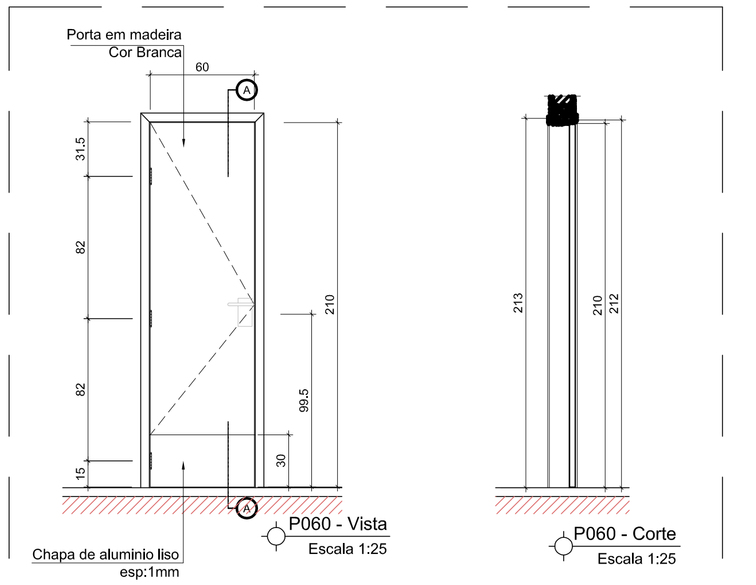

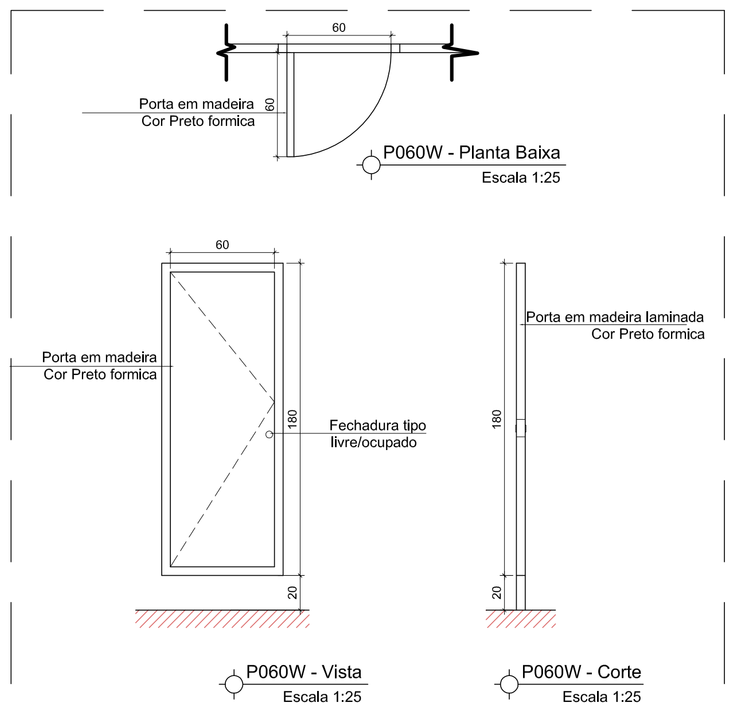

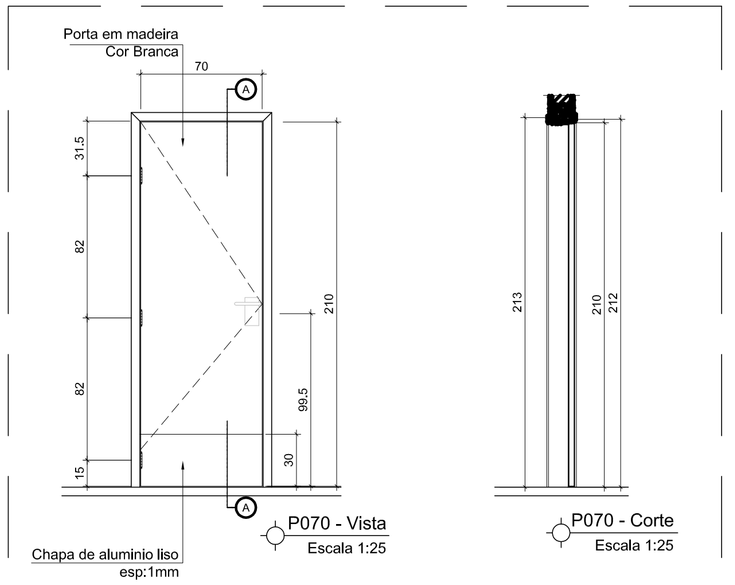

QUADRO DE PORTAS

PAVIMENTO	CÓD.	LARG.	ALT.	PEIT.	DESCRIÇÃO	ABRE	QUANT.
TÉRREO	P060	0.60	2.10	0.00	MADEIRA LAMINADA - 1FL	GIRO	02
Térreo,1°,2° e 3°Pav.	P060W	0.60	1.80	0.20	MADEIRA LAMINADA - 1FL	GIRO	68
TÉRREO	P070	0.70	2.10	0.00	MADEIRA LAMINADA - 1FL	GIRO	03
1º PAVIMENTO	P80.DIV.	0.80	2.50	0.00	PORTA P/ DIVISÓRIA EM DRYWALL	GIRO	01
Térreo,1°,2° e 3°Pav.	P090	0.90	2.50	0.00	MADEIRA LAMINADA - 1FL	GIRO	60
Térreo,1°,2° e 3°Pav.	P090D	0.90	2.50	0.00	PORTA CORTA FOGO - 1 FL	GIRO	06
TÉRREO	P120I	1.20	2.50	0.00	PORTA EM AÇO	GIRO	01
1º, 2° e 3° PAV.	P90.DIV.	0.90	2.50	0.00	PORTA P/ DIVISÓRIA DRYWALL	GIRO	58
1º PAVIMENTO	P090.2	0.90	2.50	0.00	MADEIRA LAMINADA - 1FL	VAI E VEM	03
1º, 2° e 3° PAV.	P95	0.95	2.50	0.00	PORTA DE VIDRO C/ MONTANTE - 1FL	GIRO	12
TÉRREO	P100D	1.00	2.50	0.00	MADEIRA LAMINADA - 1FL	GIRO	03
1º PAVIMENTO	P170.2	1.70	2.50	0.00	MADEIRA LAMINADA - 2FL	GIRO	01
TÉRREO	P170B	1.70	2.50	0.00	CAIXILHO MADEIRA COM VIDRO - 2FL	CORRER	01
TÉRREO e 2°PAV.	P180	1.80	2.50	0.00	MADEIRA LAMINADA COM VIDRO - 2FL	GIRO	03
TÉRREO	P190V	1.90	2.50	0.00	PORTA DE VIDRO C/ MONTANTE - 2FL	GIRO	11
TÉRREO	P190T	1.90	2.50	0.00	MADEIRA	GIRO	02
1º, 2° e 3° PAV.	P195	1.95	2.50	0.00	PORTA DE VIDRO C/ MONTANTE - 2FL	GIRO	20
TÉRREO e 2°PAV.	P200	2.00	2.50	0.00	PORTA CORTA FOGO - 2 FL	GIRO	05
TÉRREO	PV140	1.40	2.10	0.00	PORTA VENEZIANA - 2FL	GIRO	01

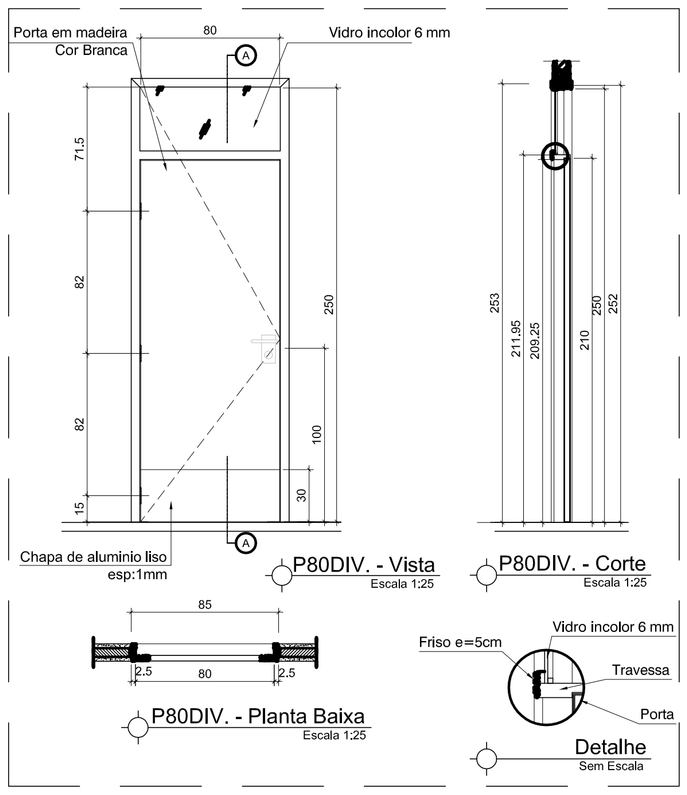

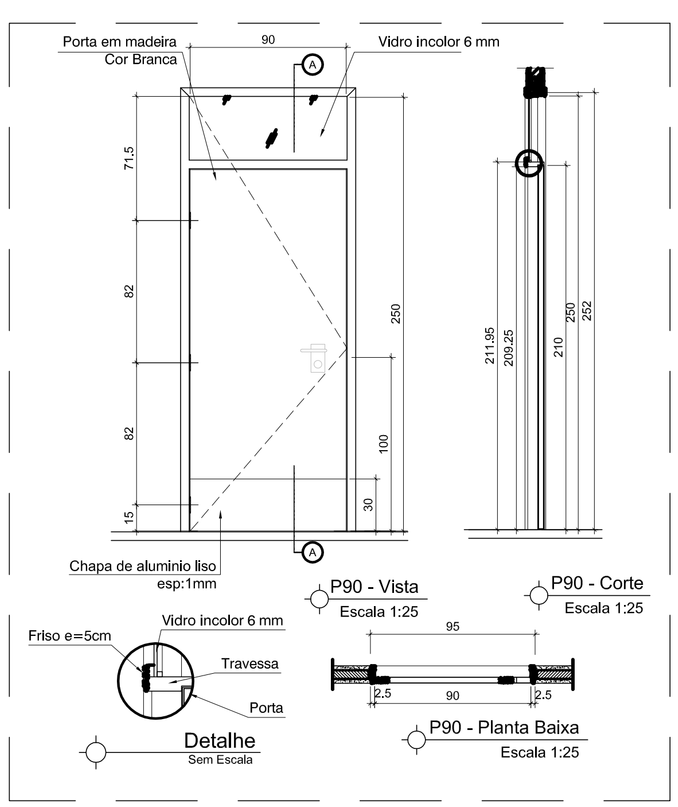

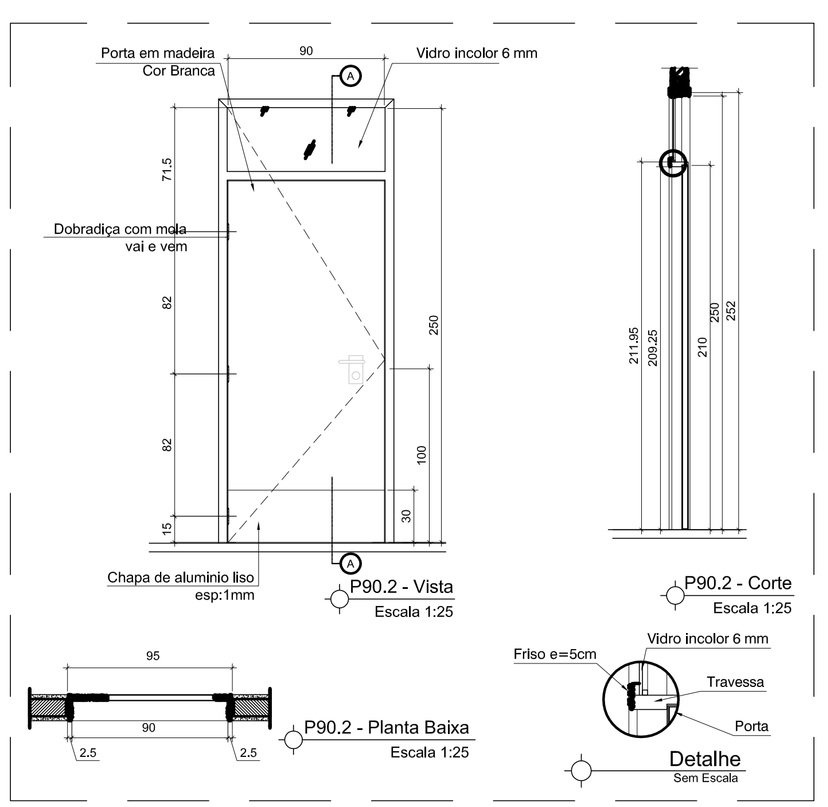

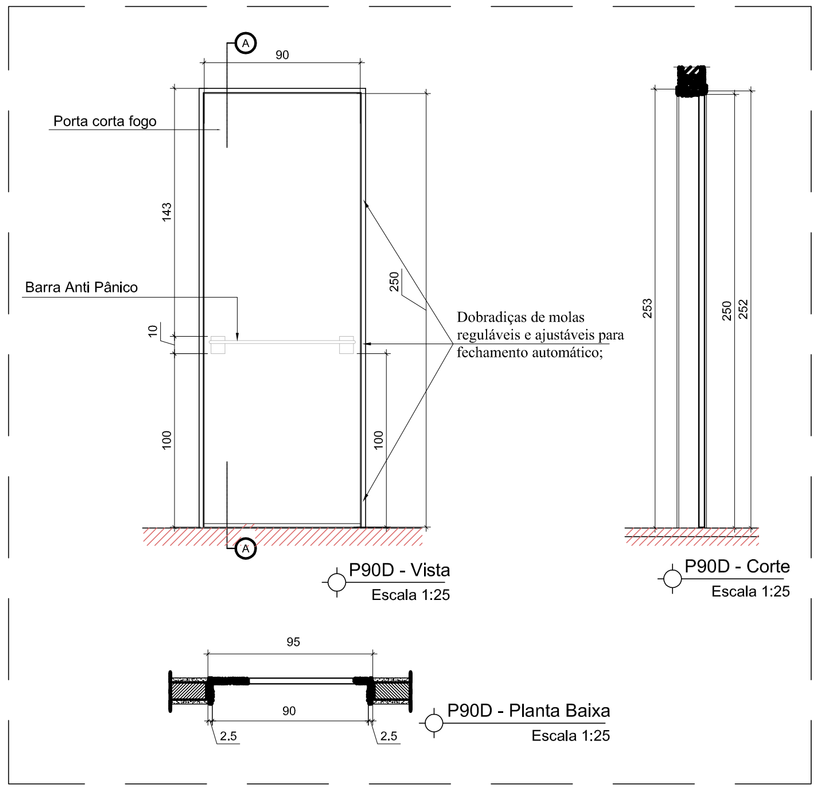

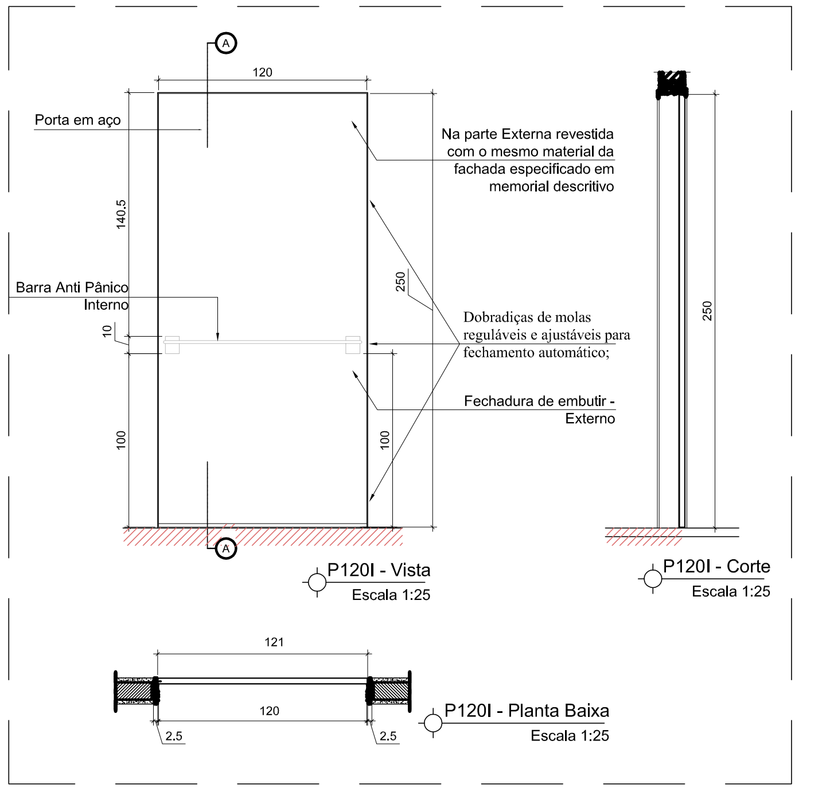

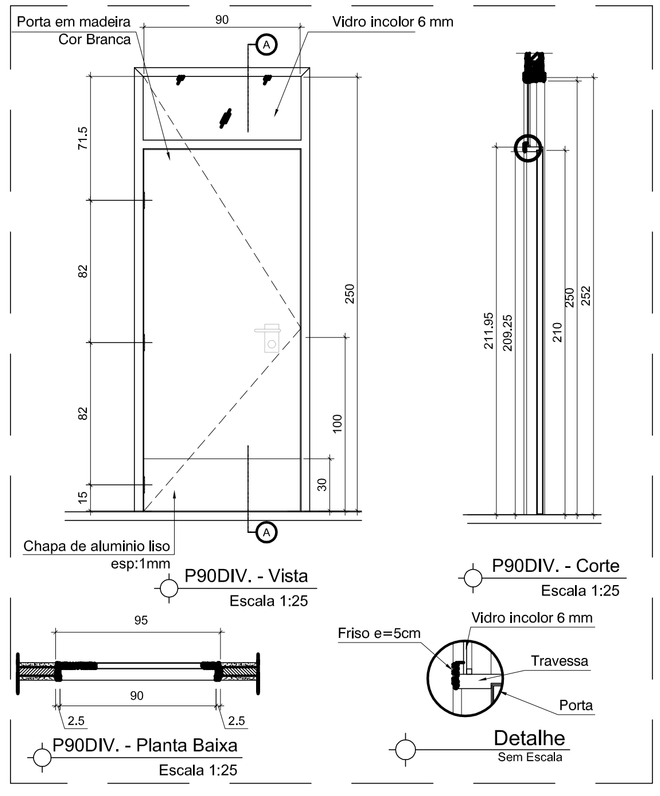

Nº	ALTERAÇÃO/REVISÕES	REVISADO POR	DATA
02	REVISÃO DE NÍVEIS	DIPOP	26/08/13
01	LIBERADO DIPOP	DIPOP	26/06/13

AUTOR DO PROJETO: Arq. Pablo Sousa
CAU: A47061-9

ENDEREÇO:
Av. Eng. Gentil Tavares da Motta, 1166 - Getúlio Vargas - Aracaju/SE
deop@ifs.edu.br TEL: (79)3711-3139

REFORMA E AMPLIAÇÃO - CAMPUS ARACAJU

AV. ENG. GENTIL TAVARES DA MOTA, 1166 GETÚLIO VARGAS - ARACAJU/SE

PROJETO EXECUTIVO

CLIENTE:
INSTITUTO FEDERAL DE SERGIPE

DESENHO:
DETALHAMENTO DE ESQUADRIAS - PORTAS

ESCALA: 1:25

DATA: DEZEMBRO/2015

FOLHA: 10/19

LAÇÃO	PENAS
LOR	WIDTH (mm)	PENA Nº
1	0.05	7
2	0.15	7
3	0.20	7
4	0.25	7
5	0.30	7
6	0.35	7
7	0.13	7
8	0.05	7
9	0.10	7
10	0.10	10
11	0.10	43
14	0.10	84
252	0.10	252
	0.00	

PLOTAGEM	
(mm)	(units)
000	50
ANS ByObject	ByObject

A1-841x594mm

PRODUCED BY AN AUTODESK EDUCATIONAL PRODUCT