




APROVADO O PROJETO DAS INSTALAÇÕES ELÉTRICAS DA ENTRADA DE ENERGIA PELO PRAZO DE 02 (DOIS) ANOS DESTA DATA: 10/08/2017

Esta aprovação não exime responsabilidade civil do autor do ART deste Projeto.

APROVADO POR:

Renan Accioy Pimentel

DIAGRAMA UNIFILAR GERAL

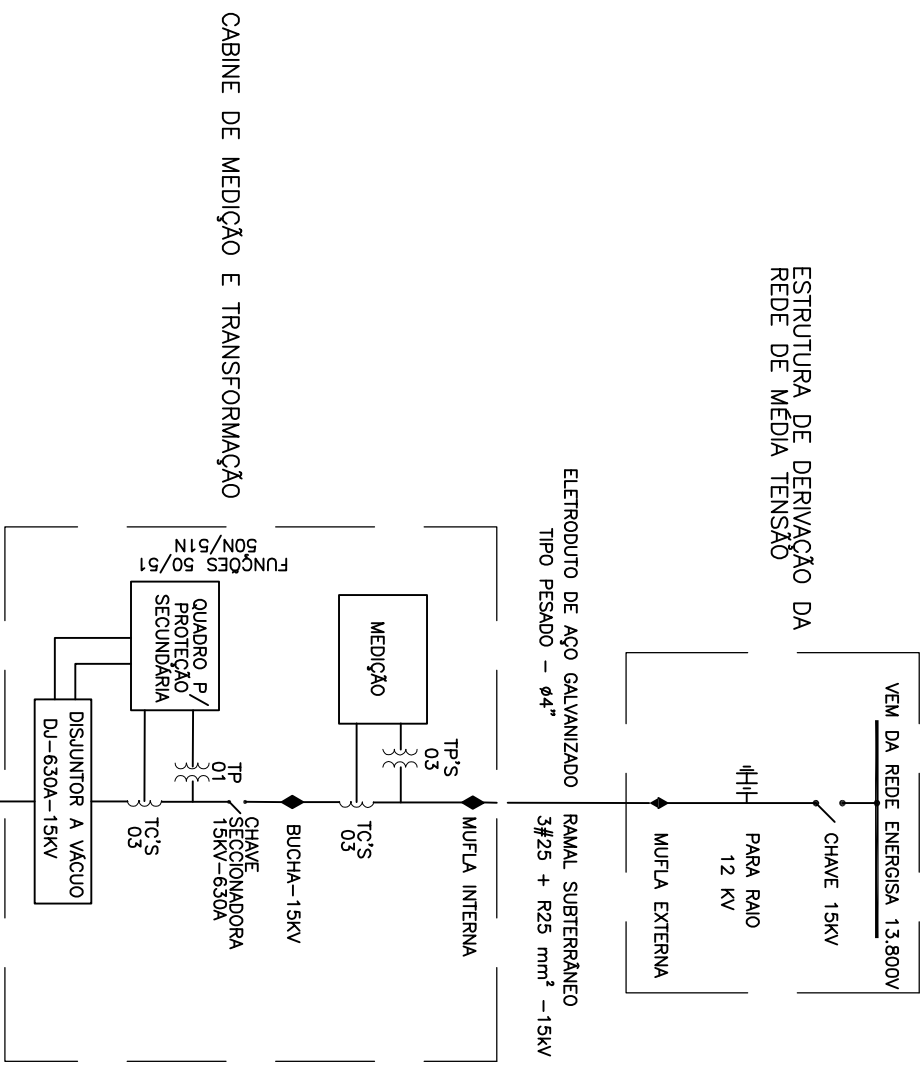

ESTRUTURA DE DERIVAÇÃO DA REDE DE MÉDIA TENSÃO

ESTRUTURA DE DERIVAÇÃO DA REDE DE MÉDIA TENSÃO

OCBT-02

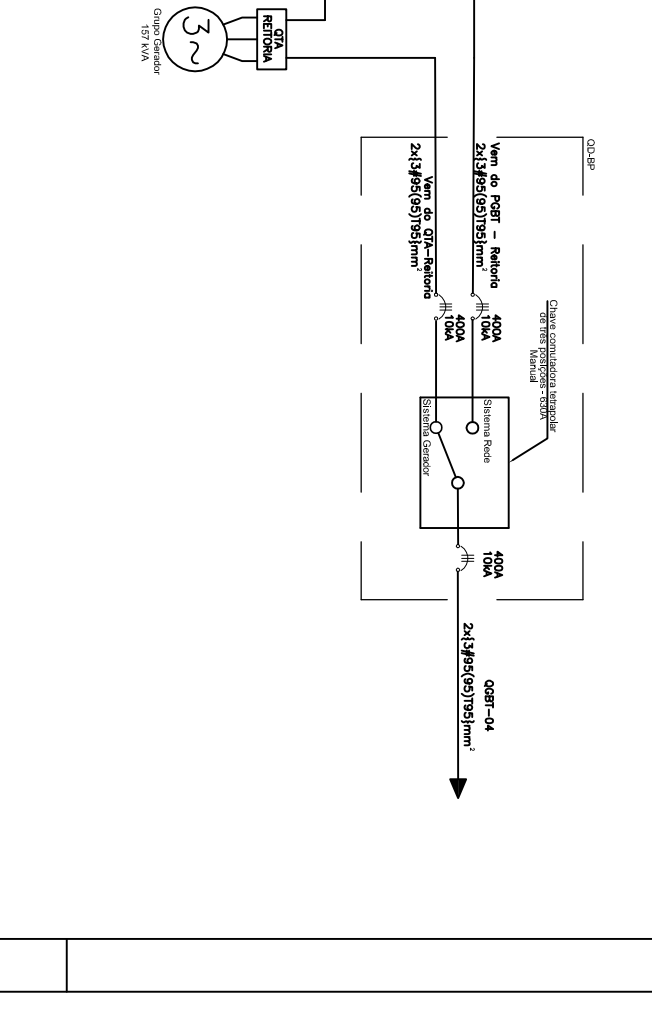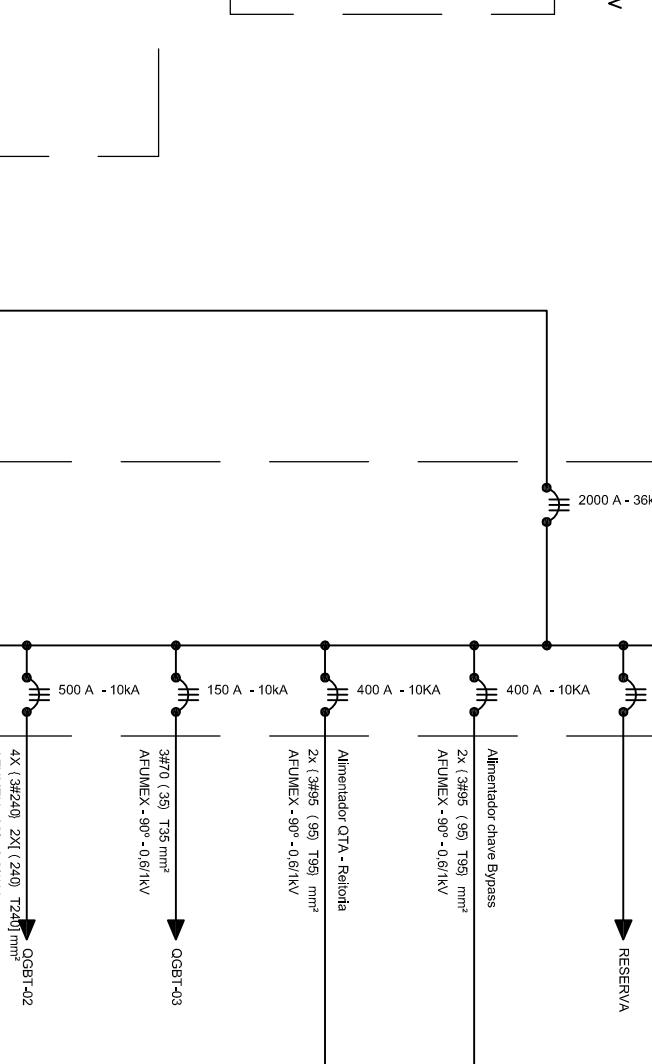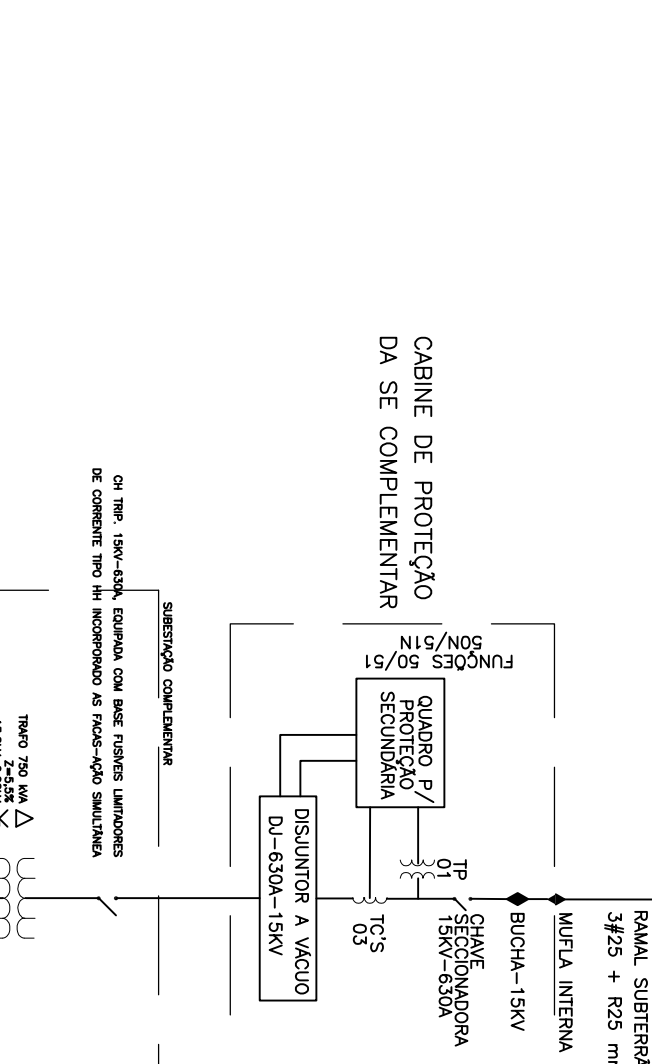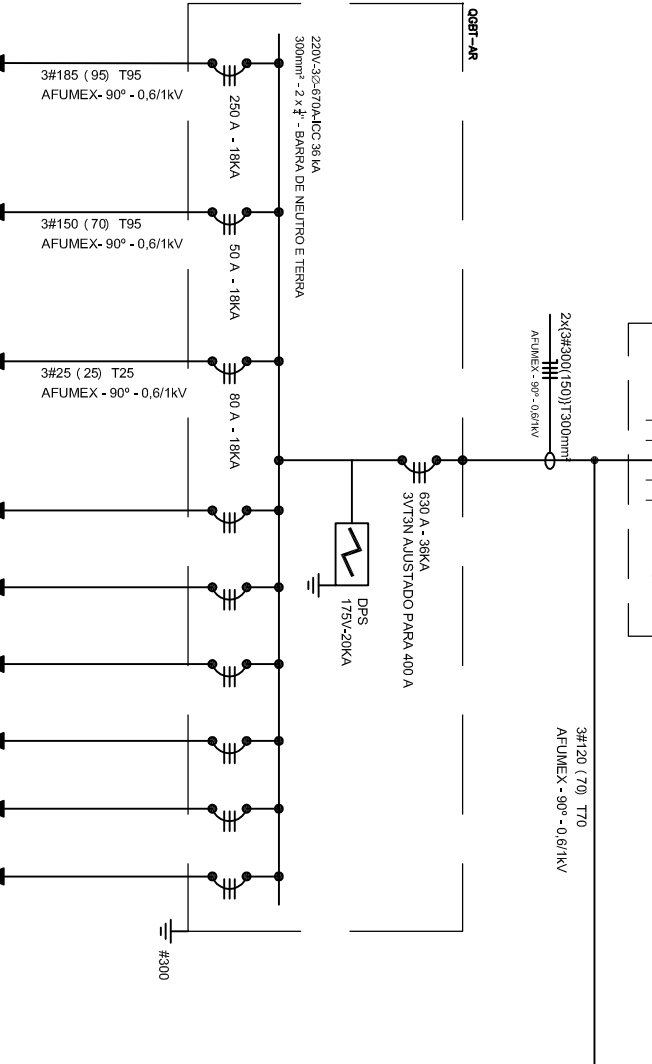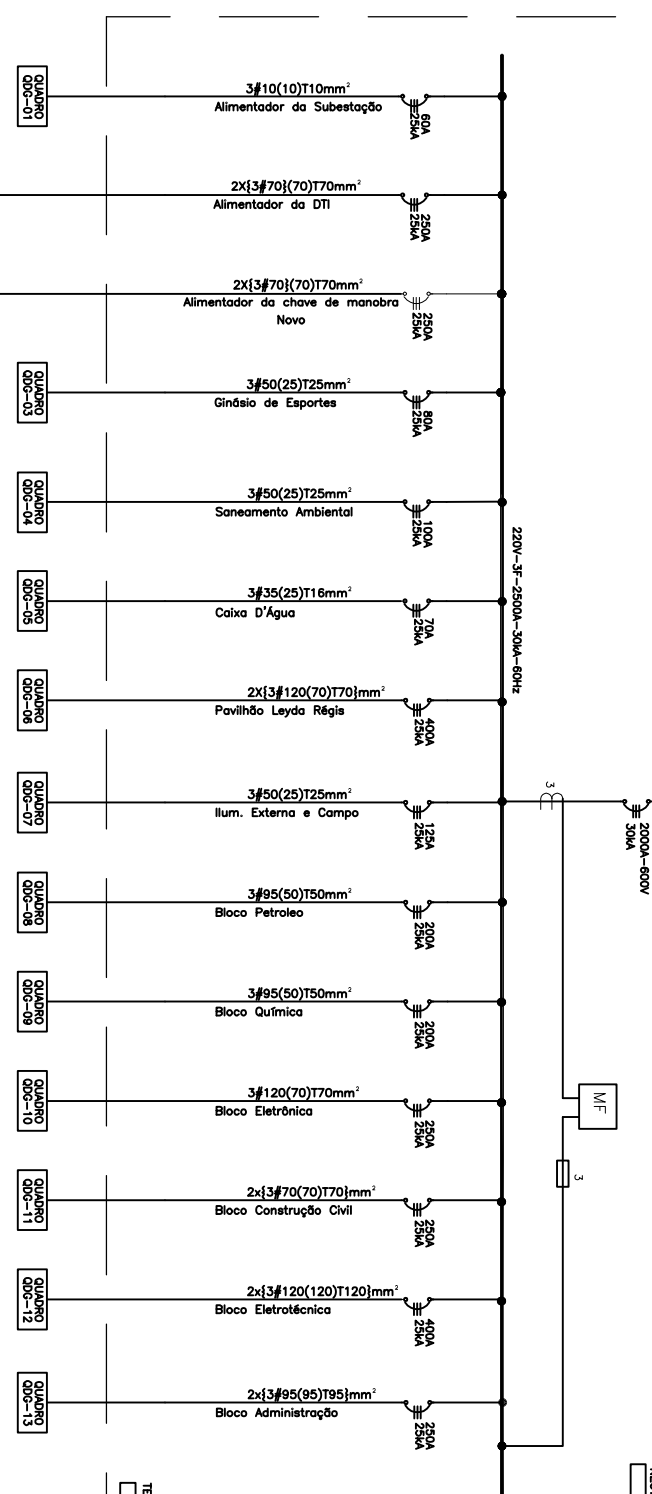






OCBT-01

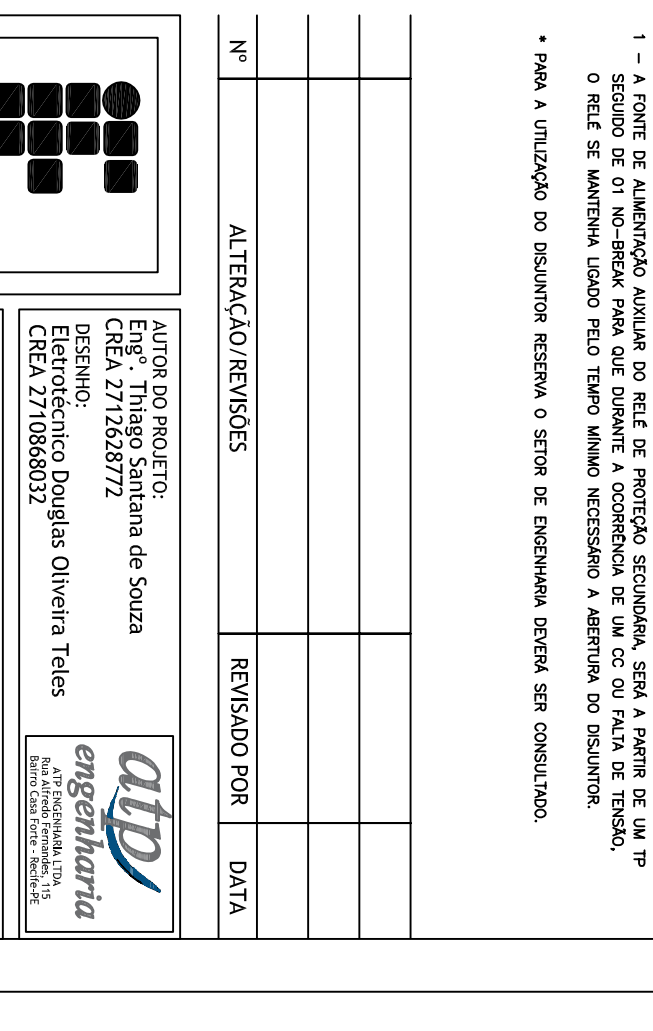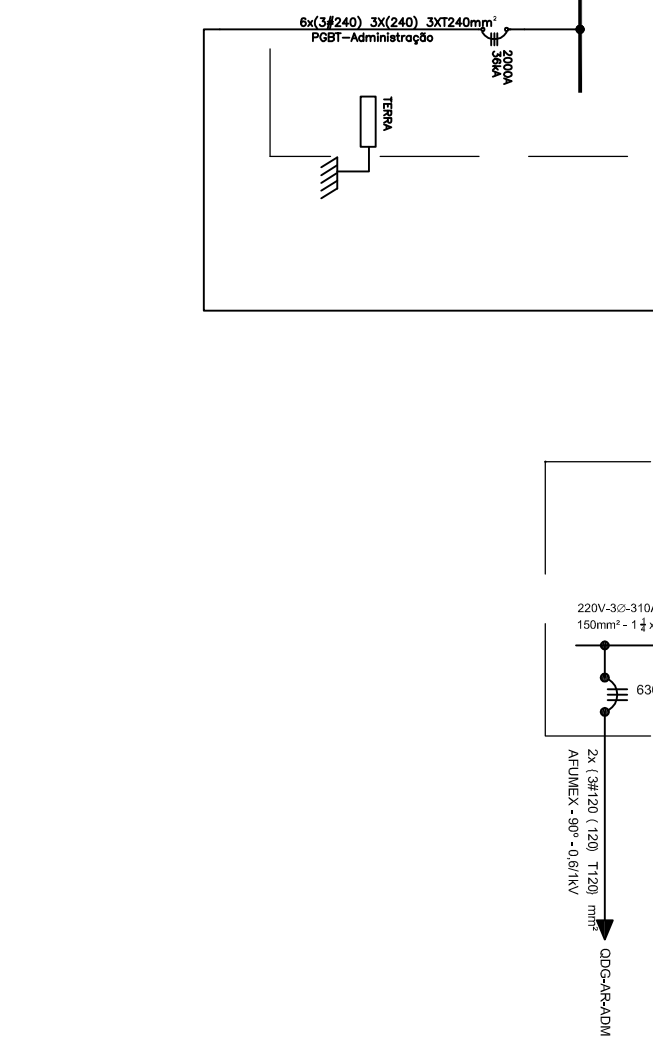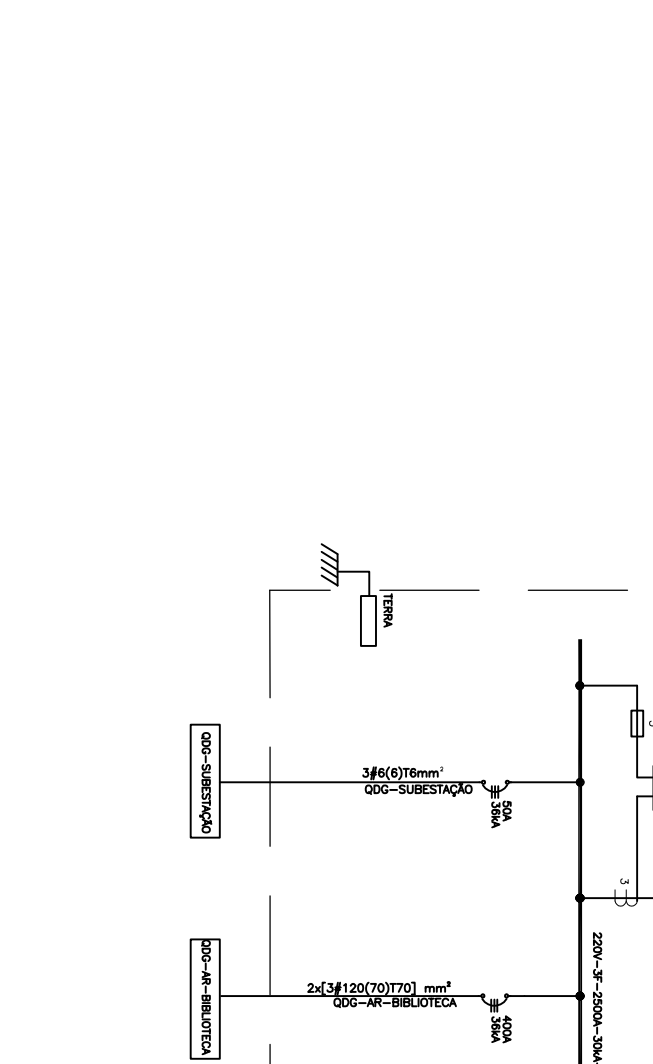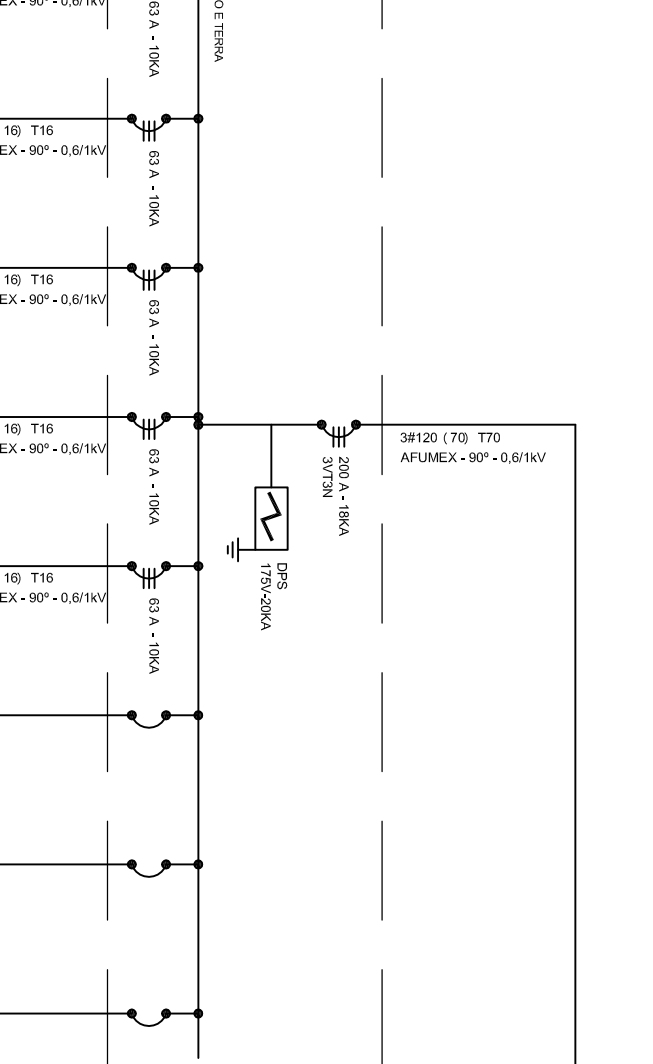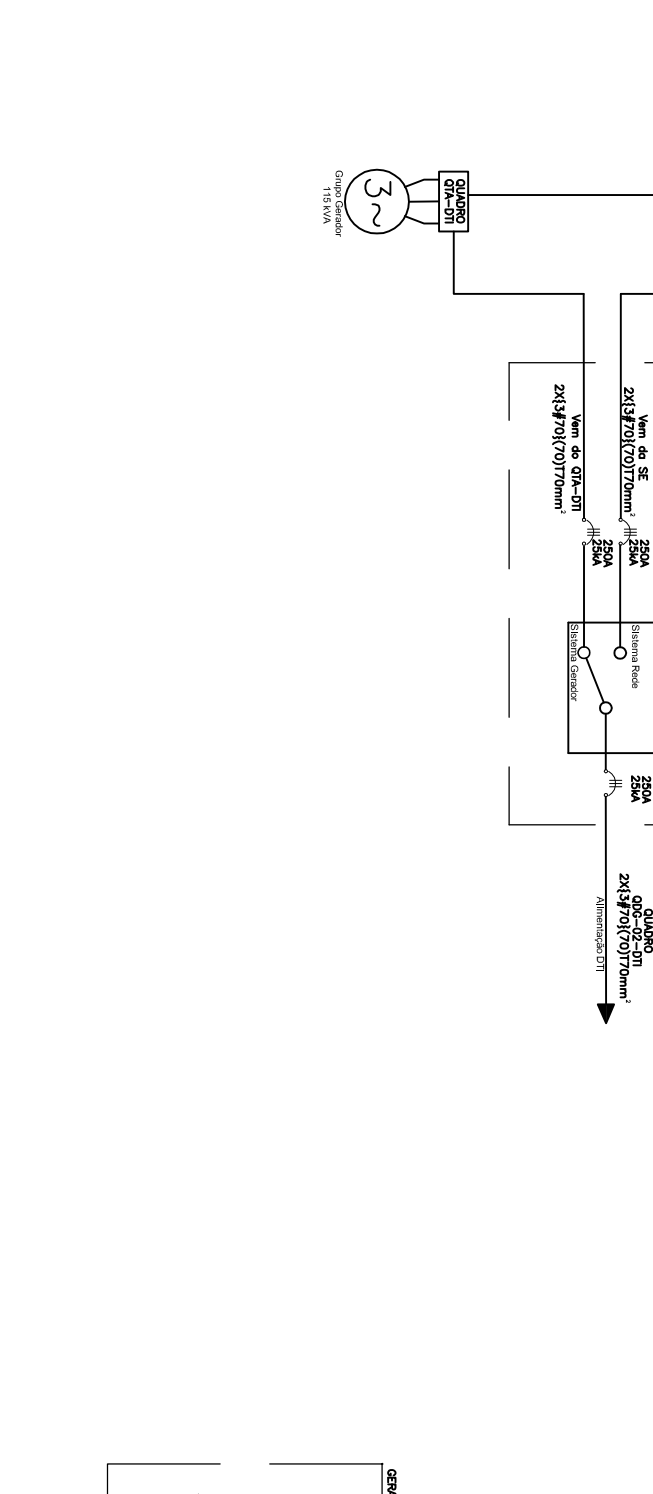






OCBT-02

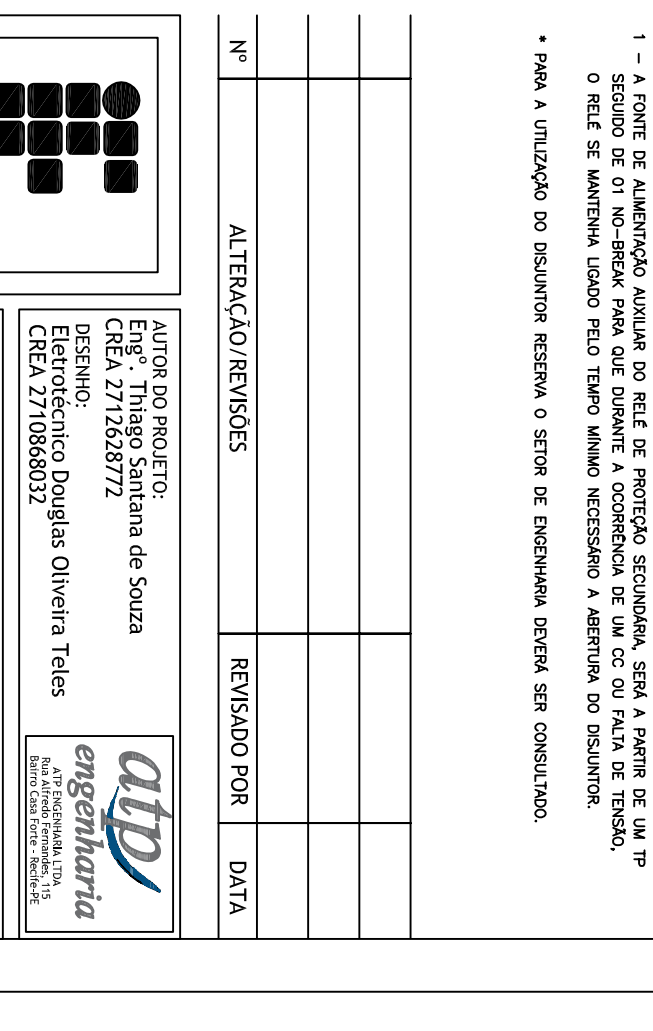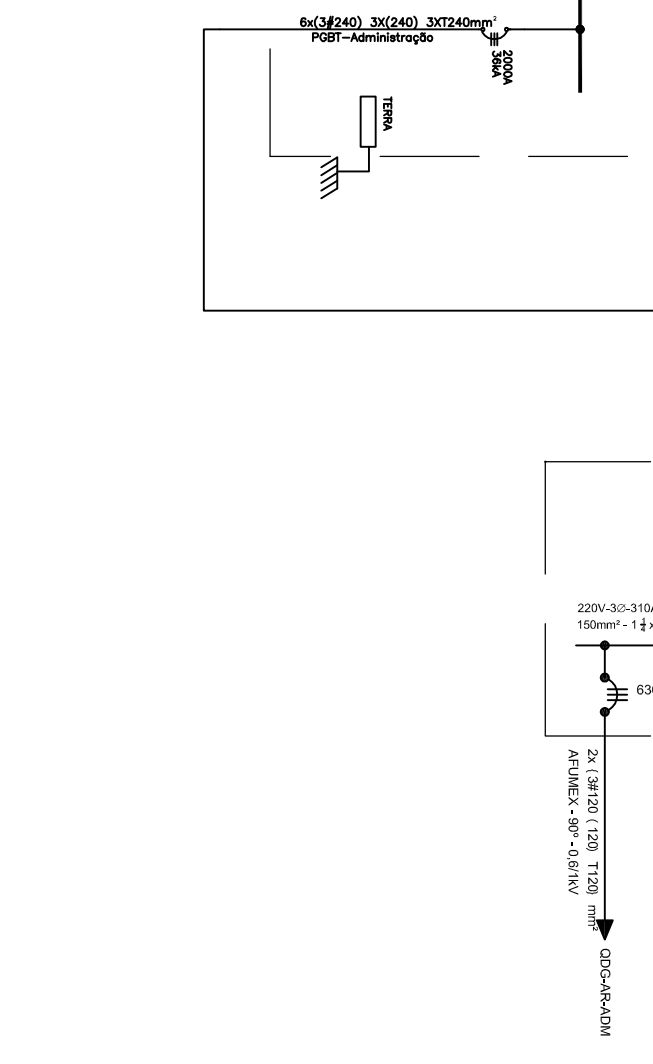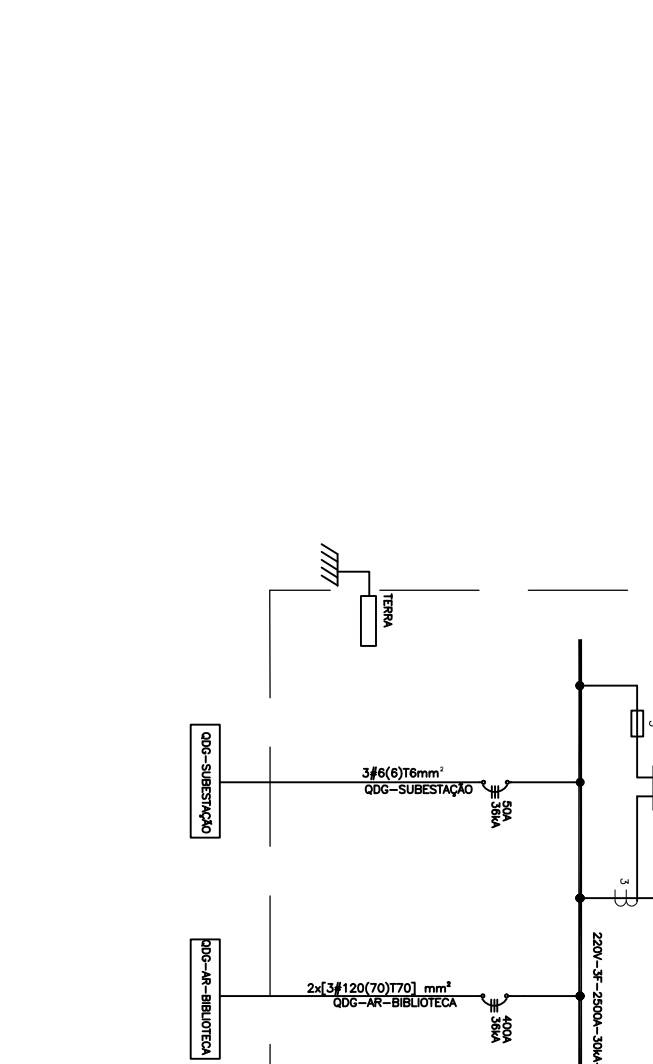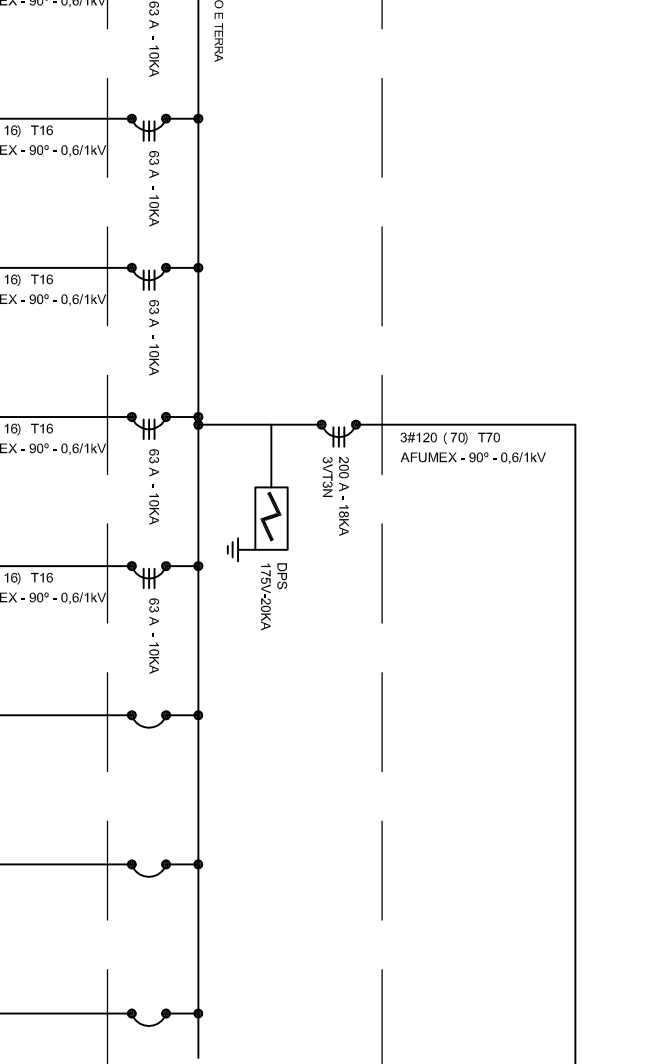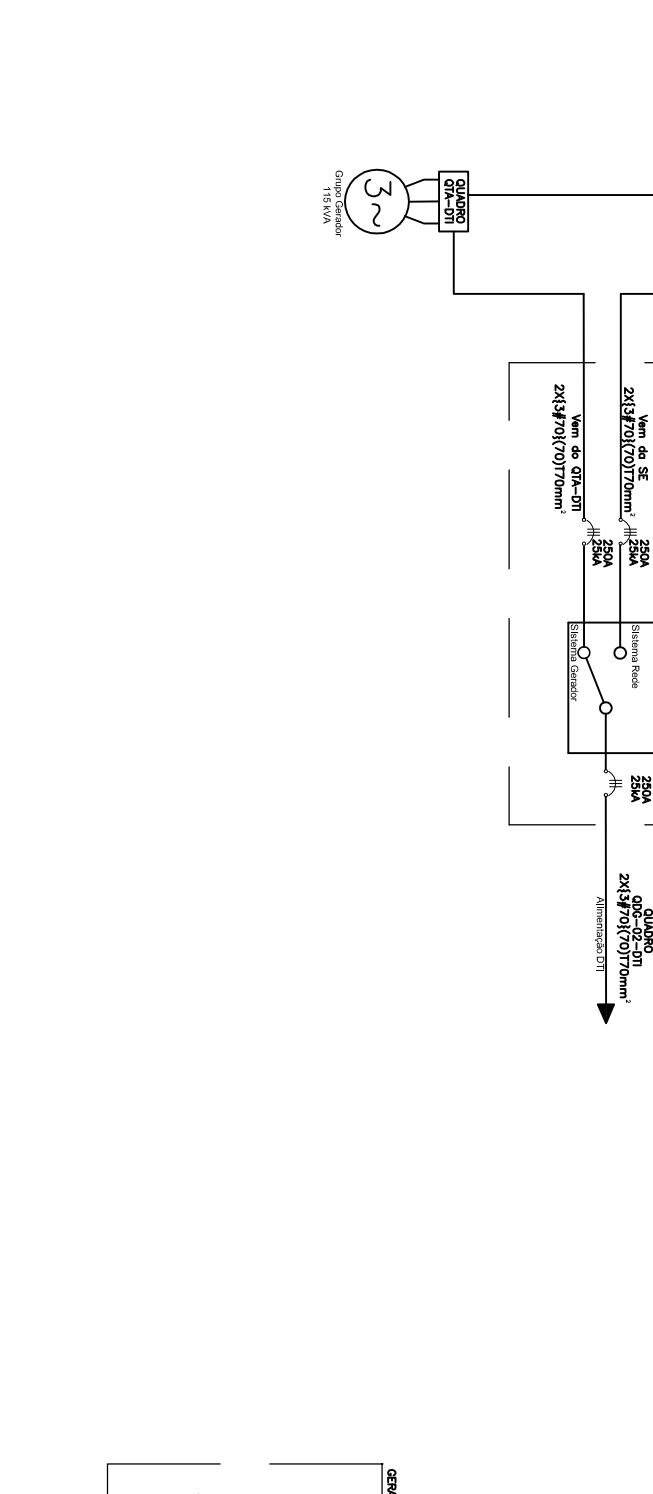






OCBT-03

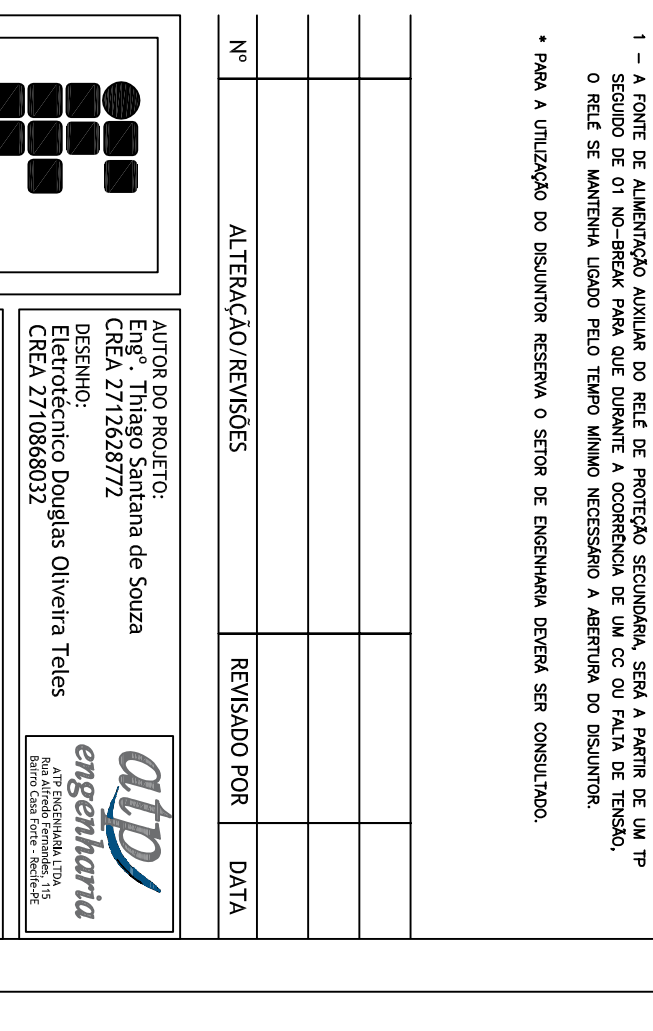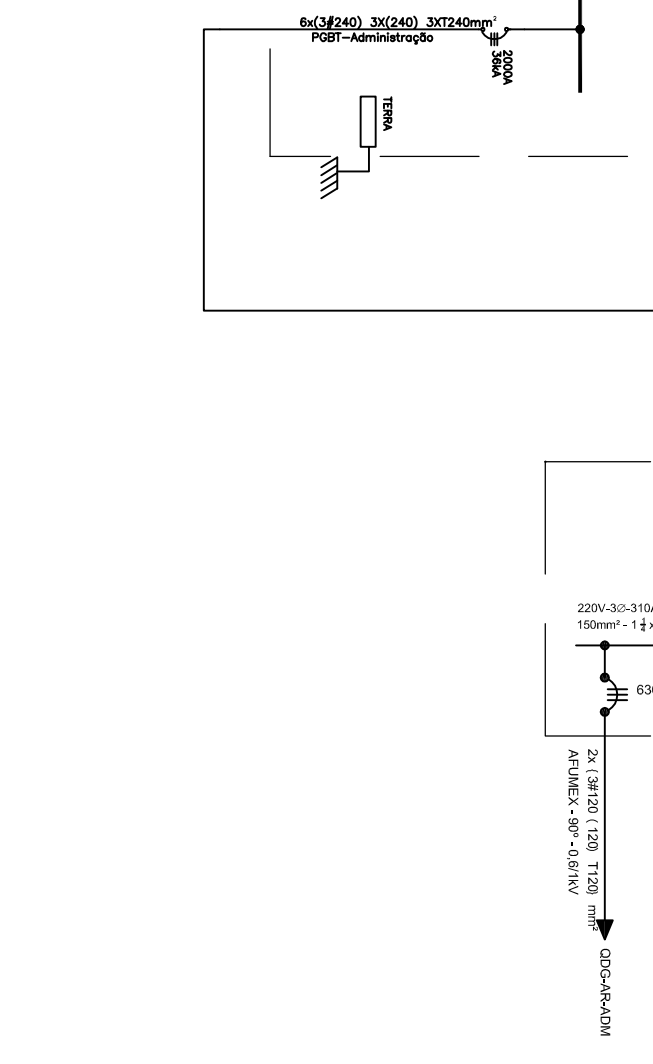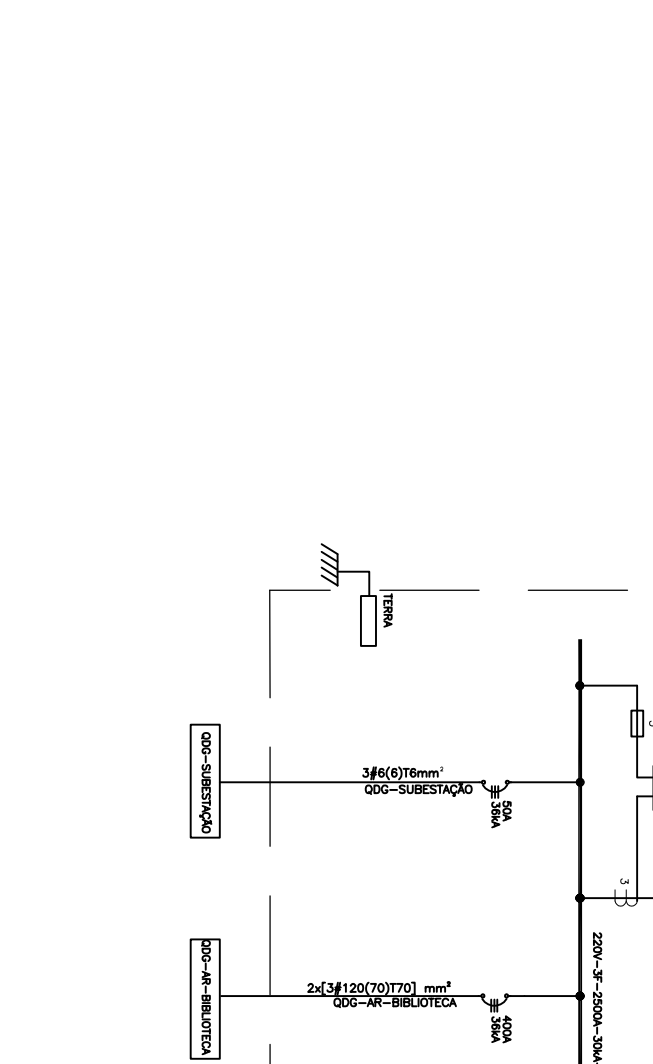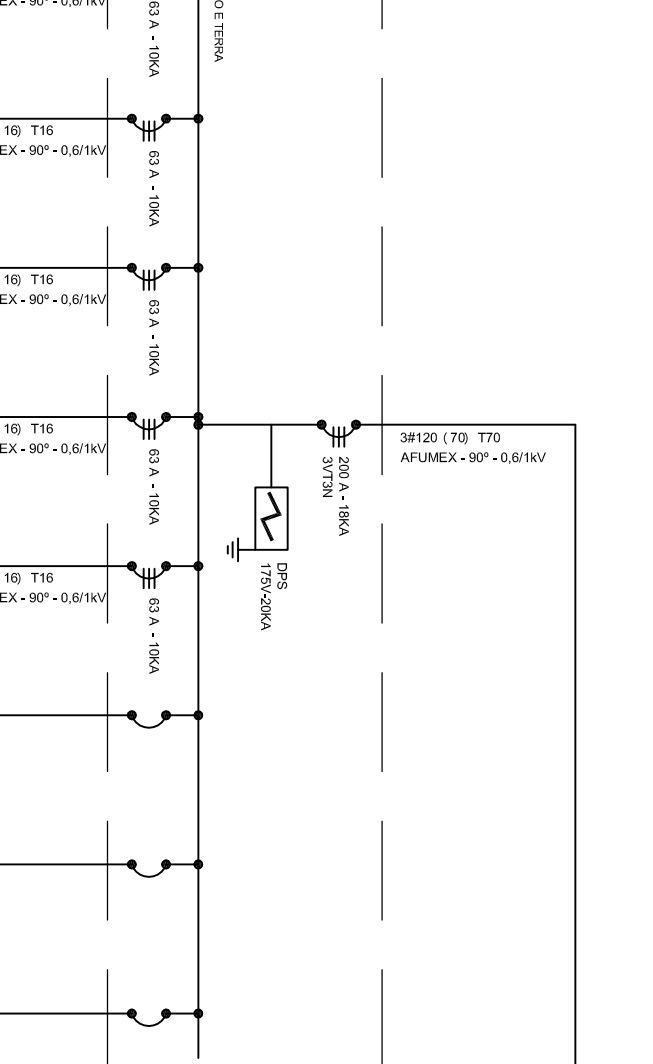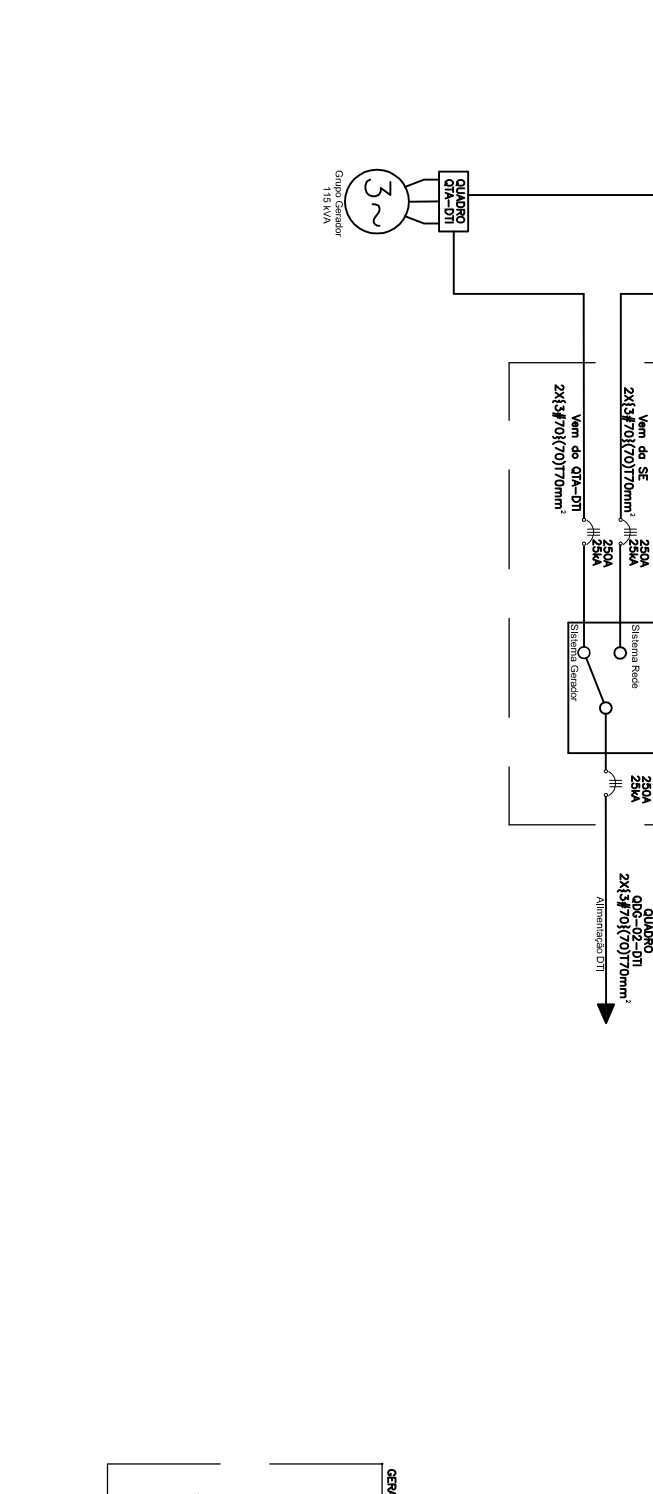






OCBT-04

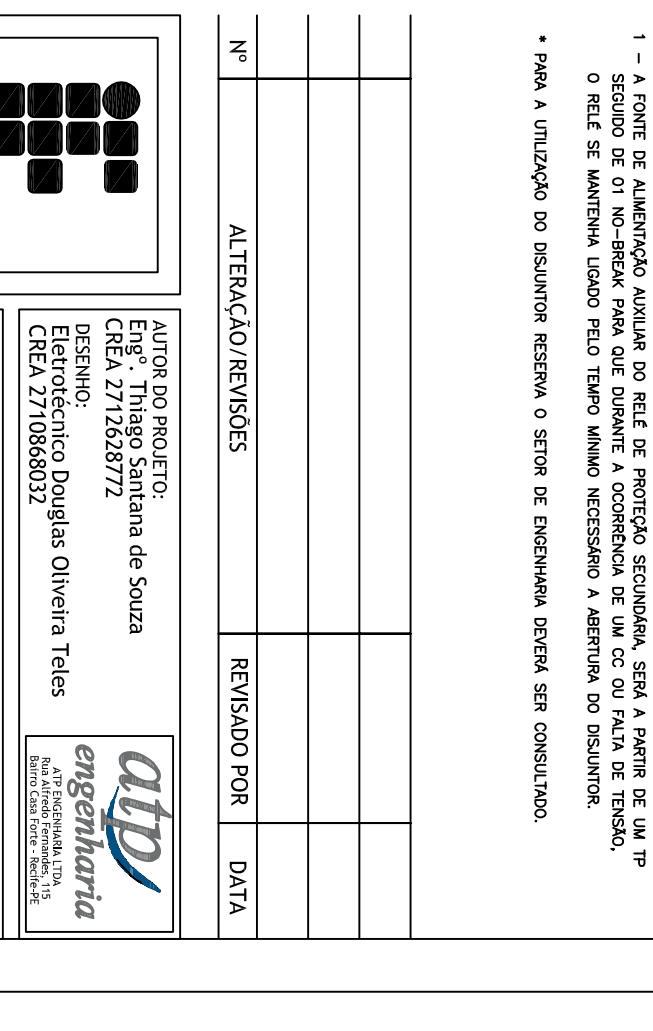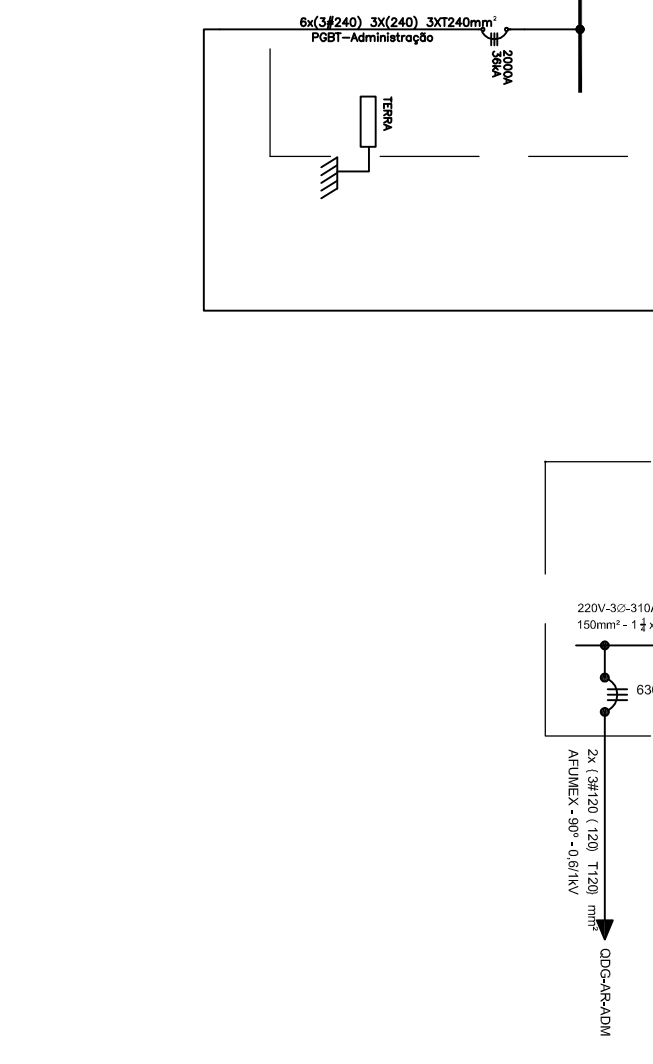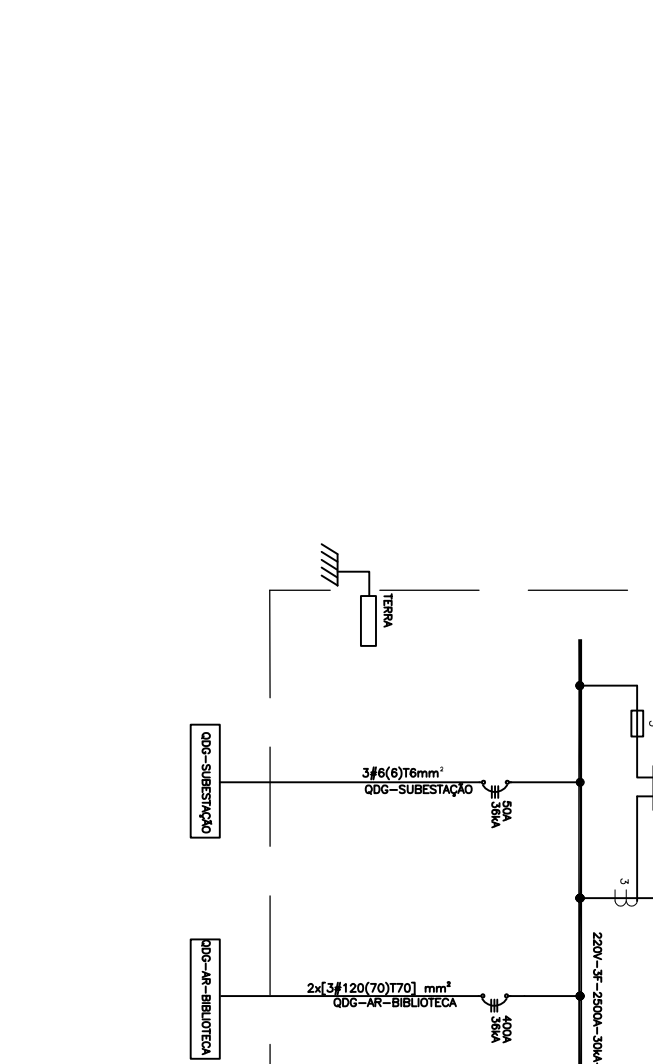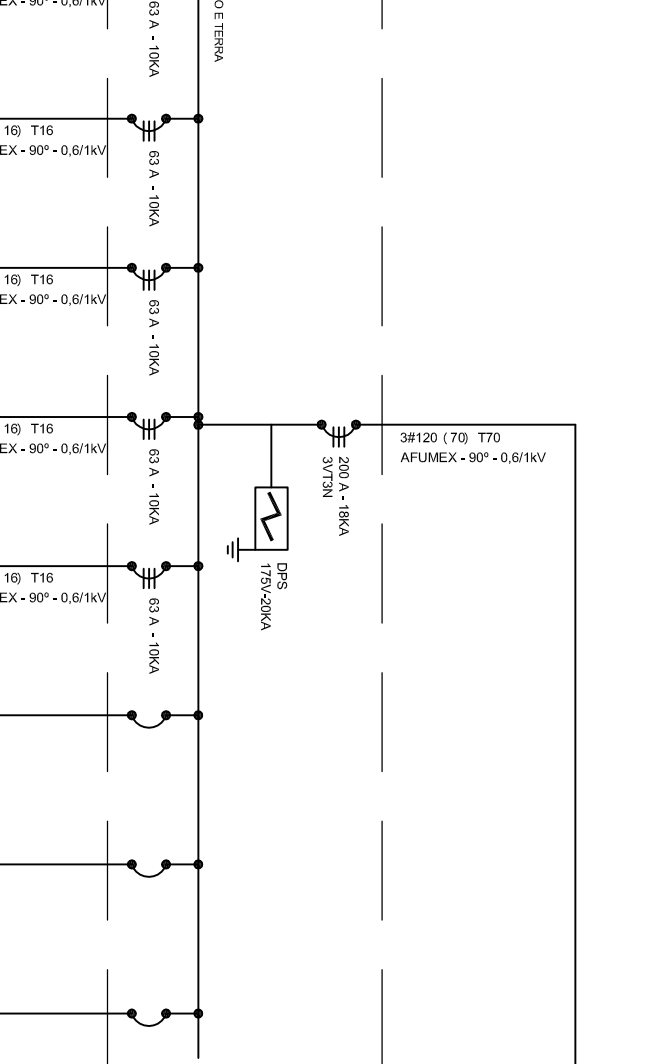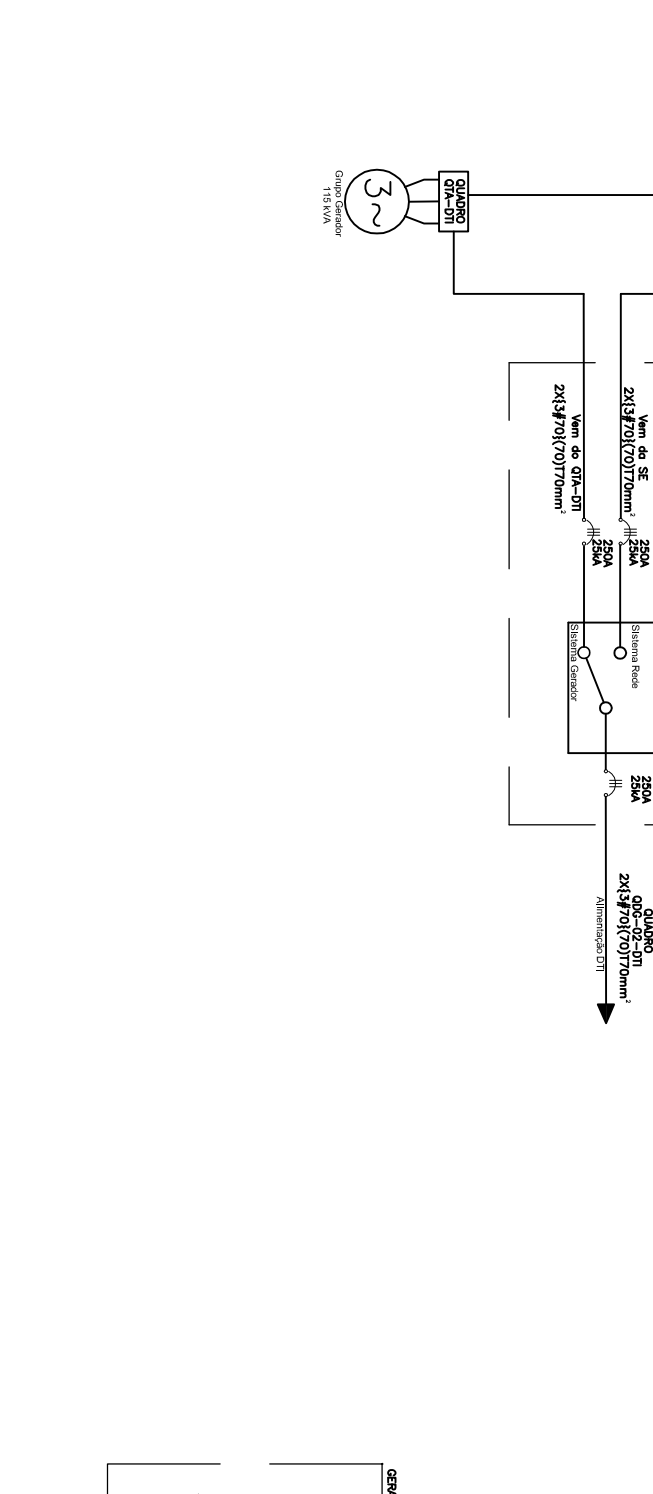






OCBT-05

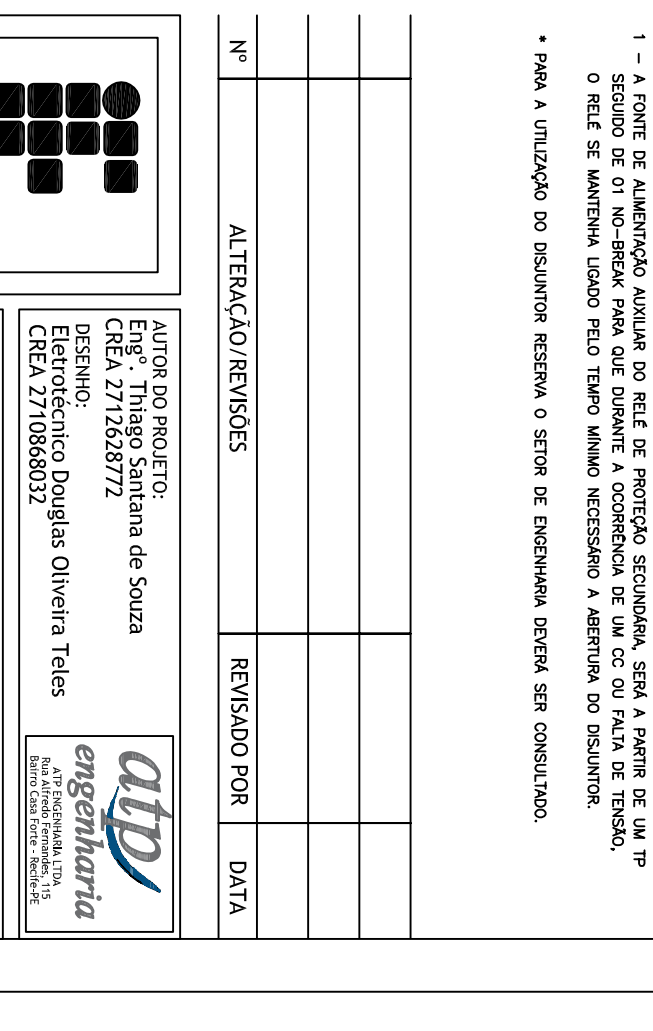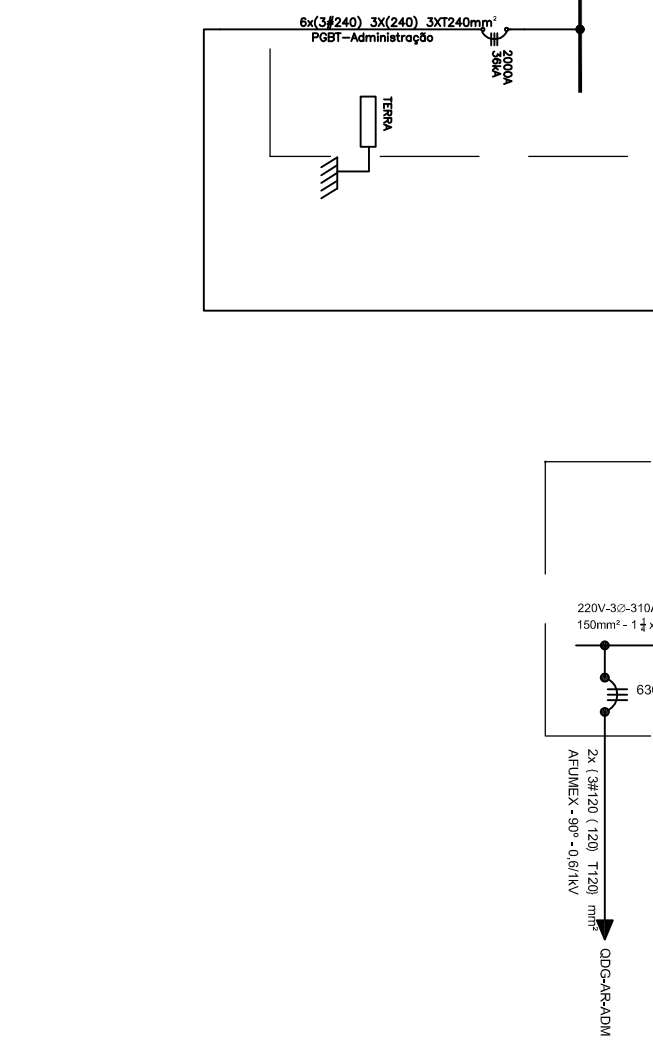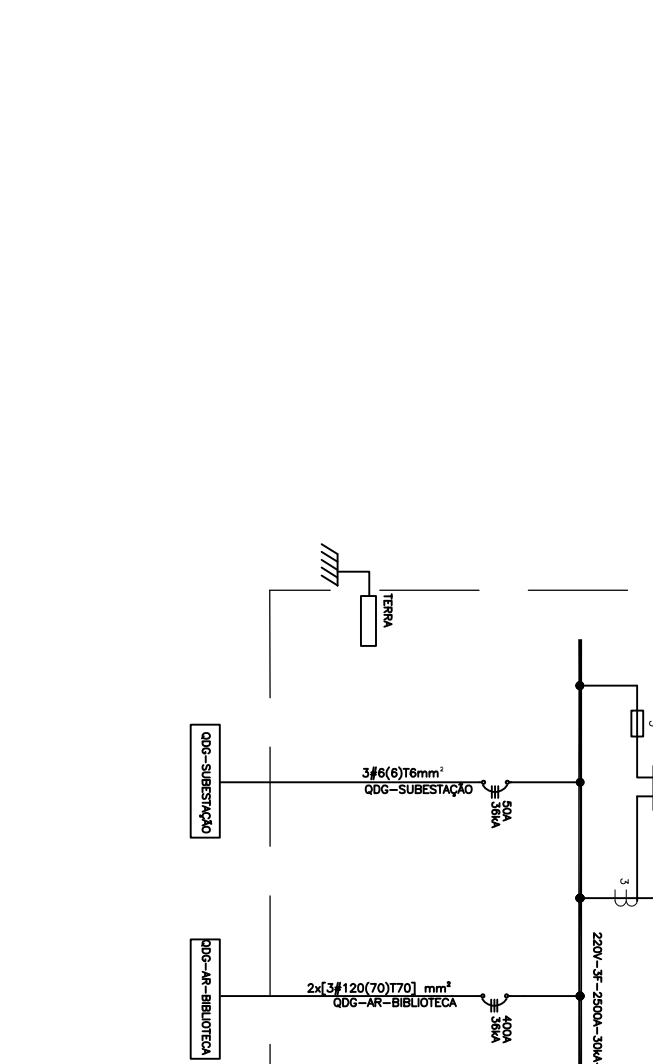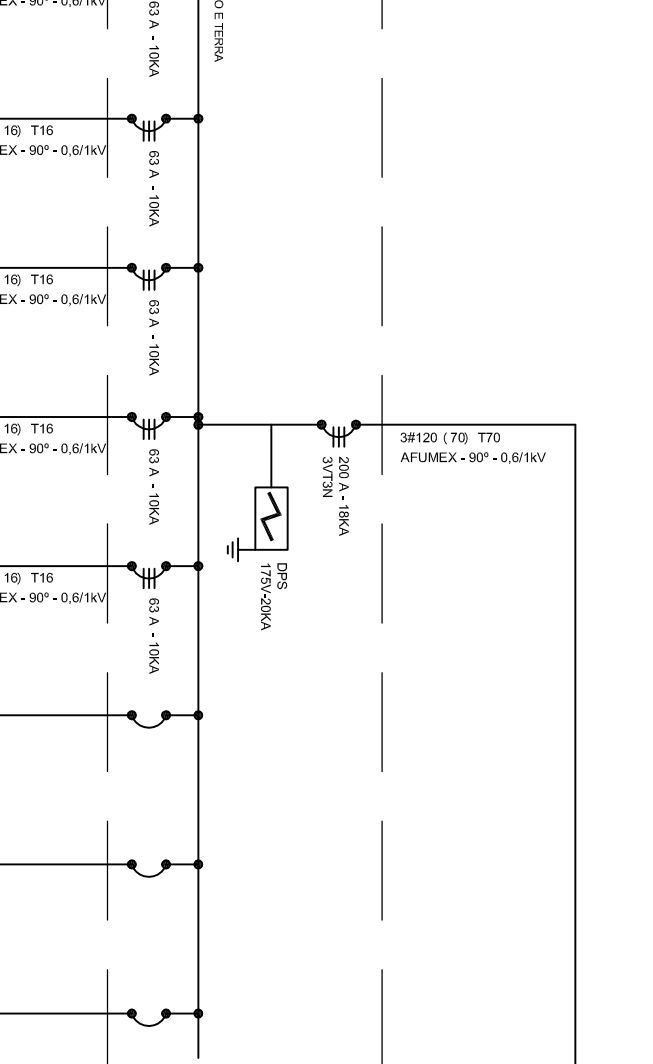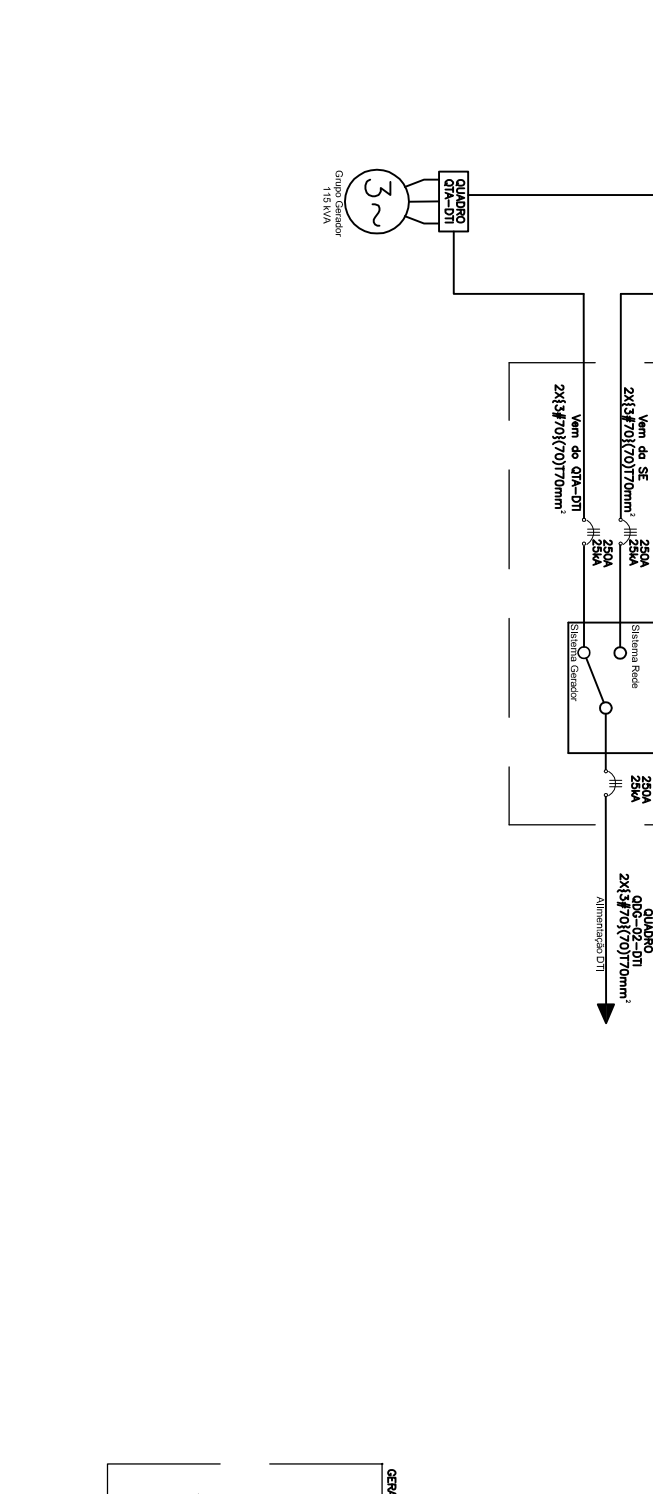






OCBT-06

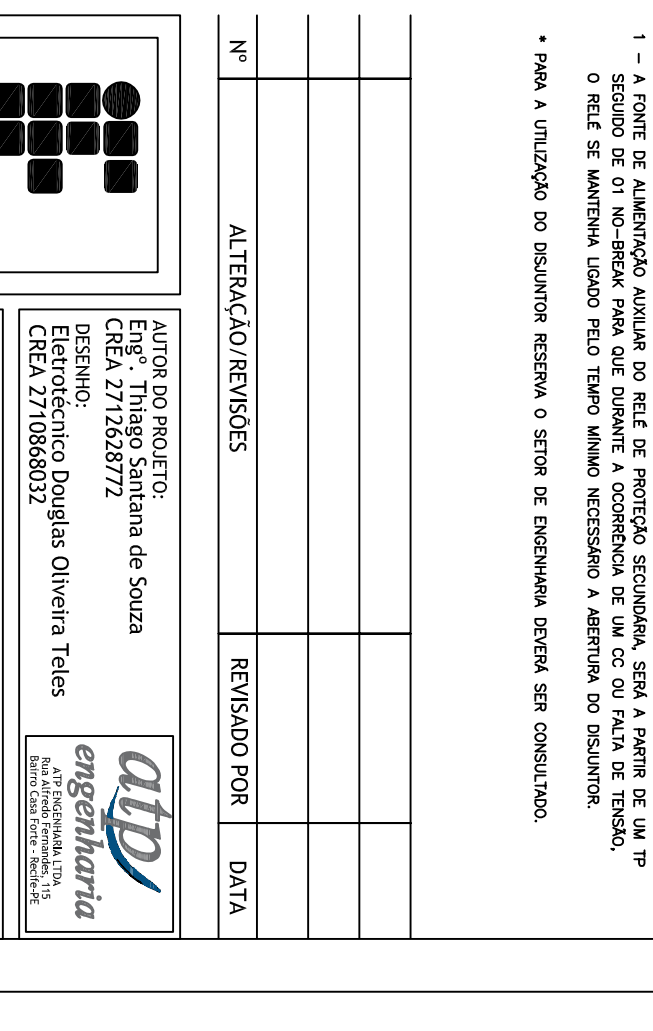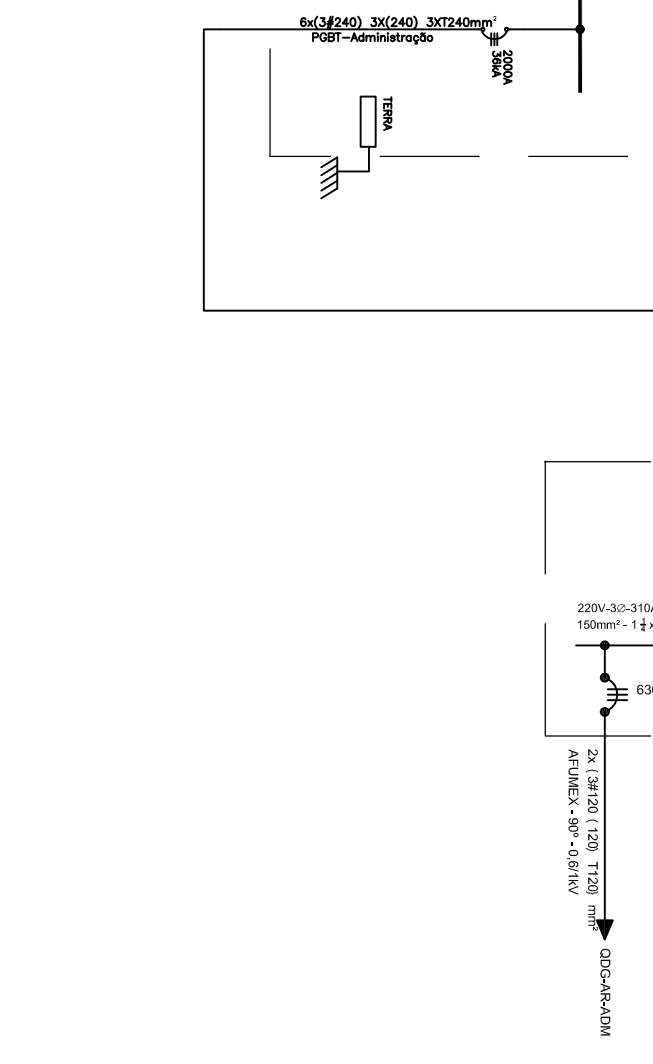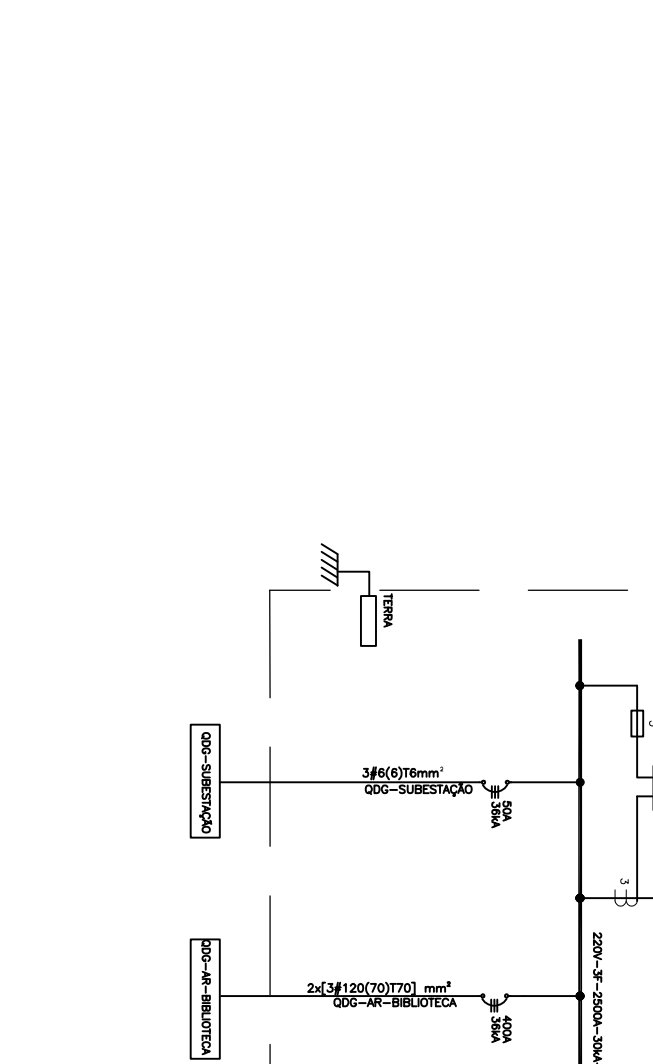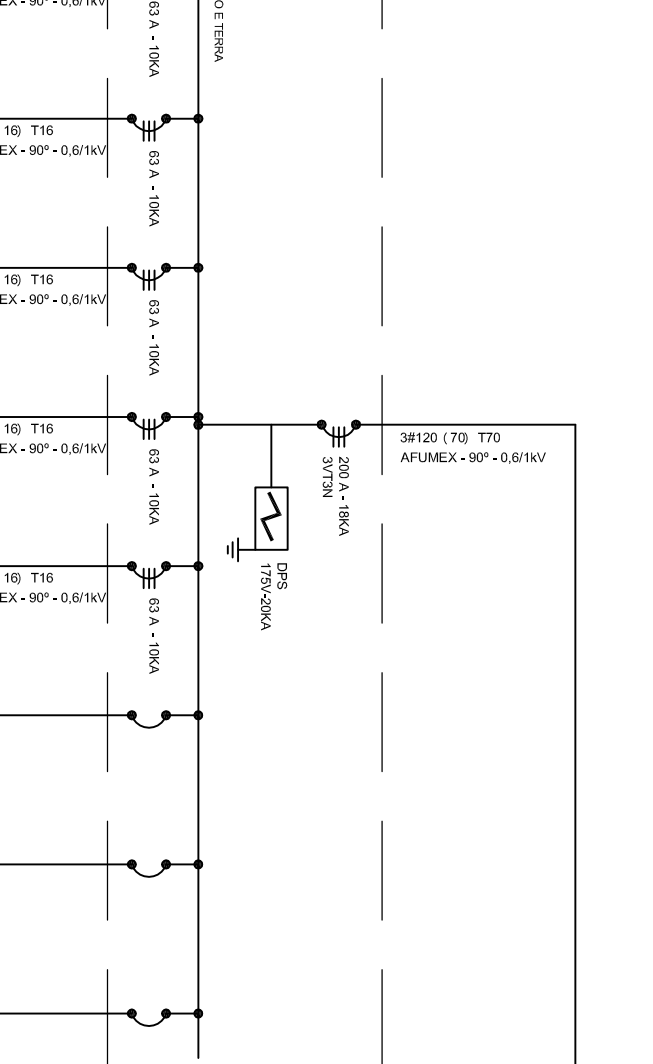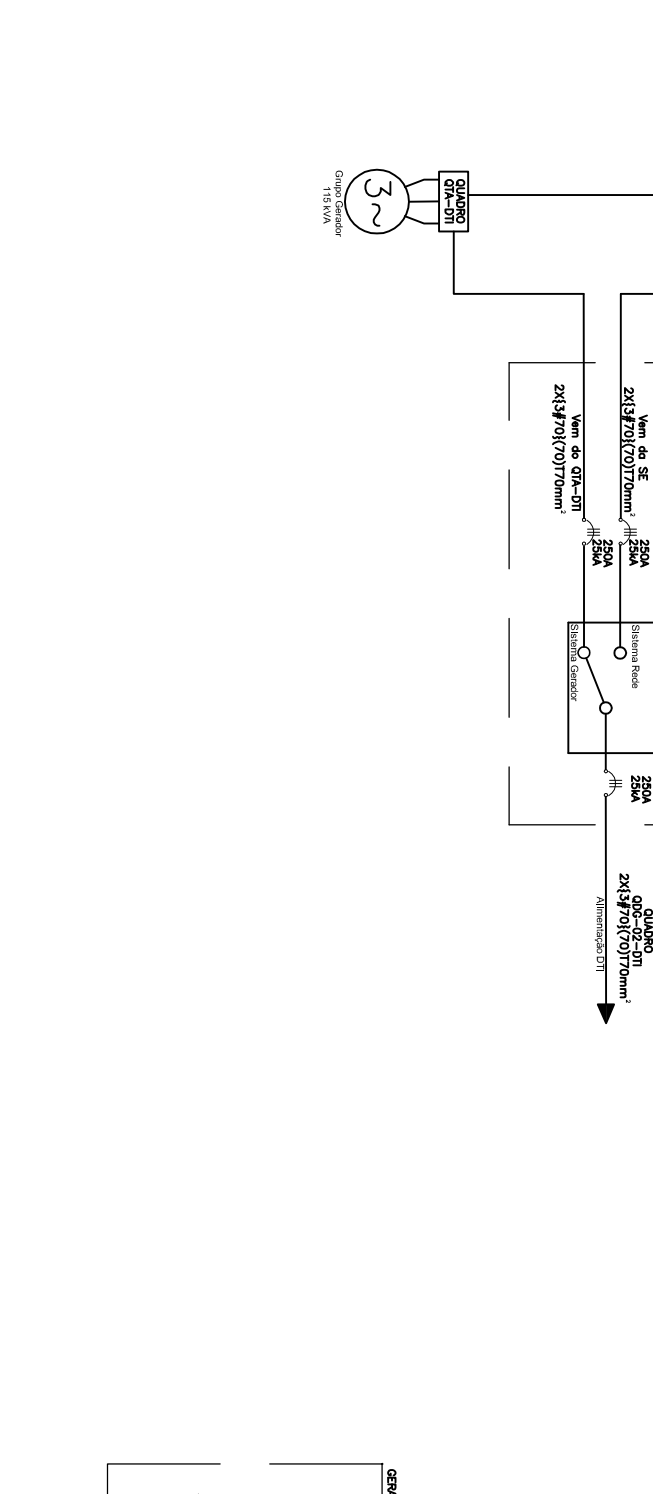






OCBT-07

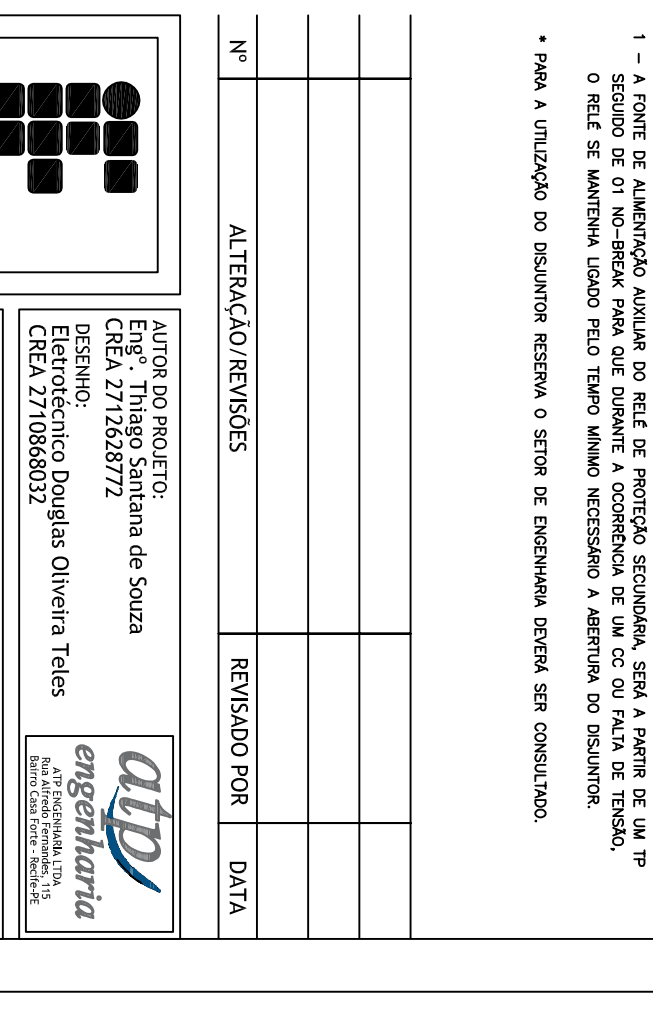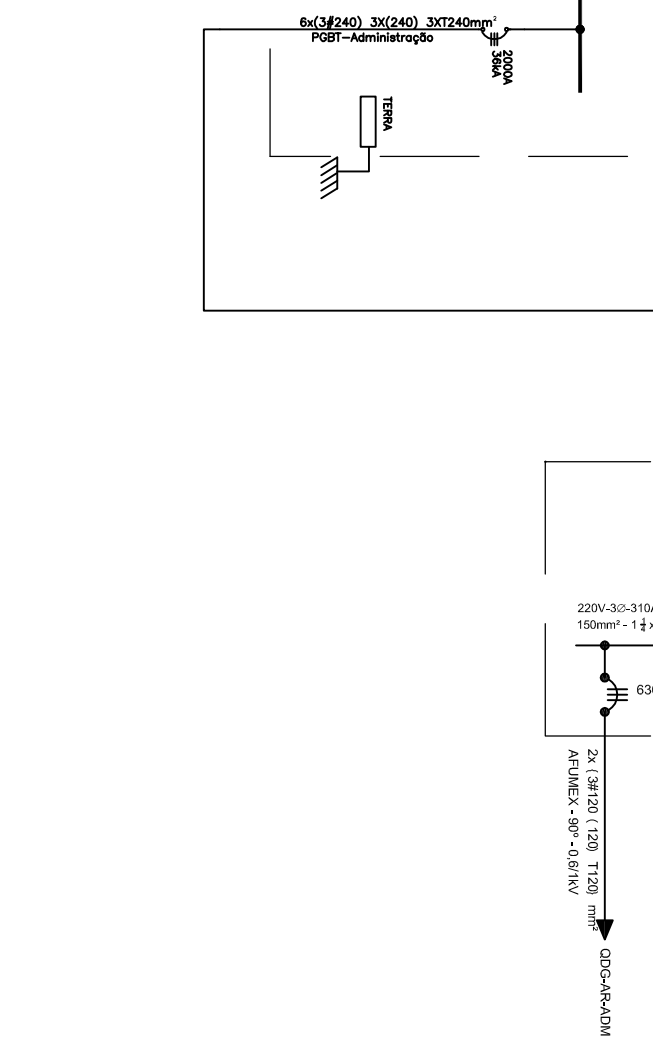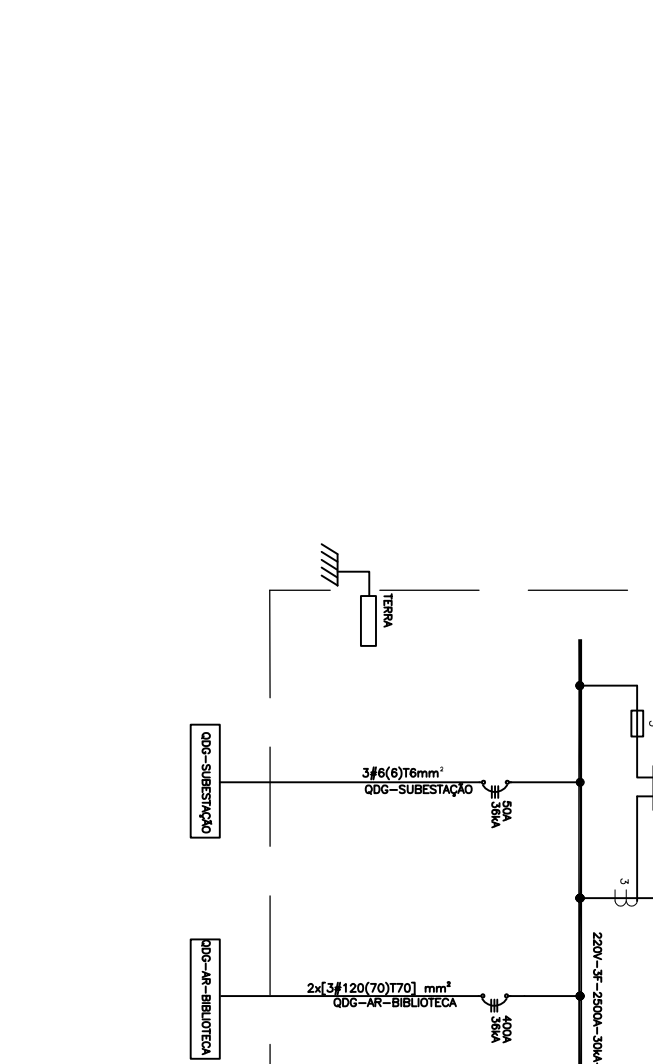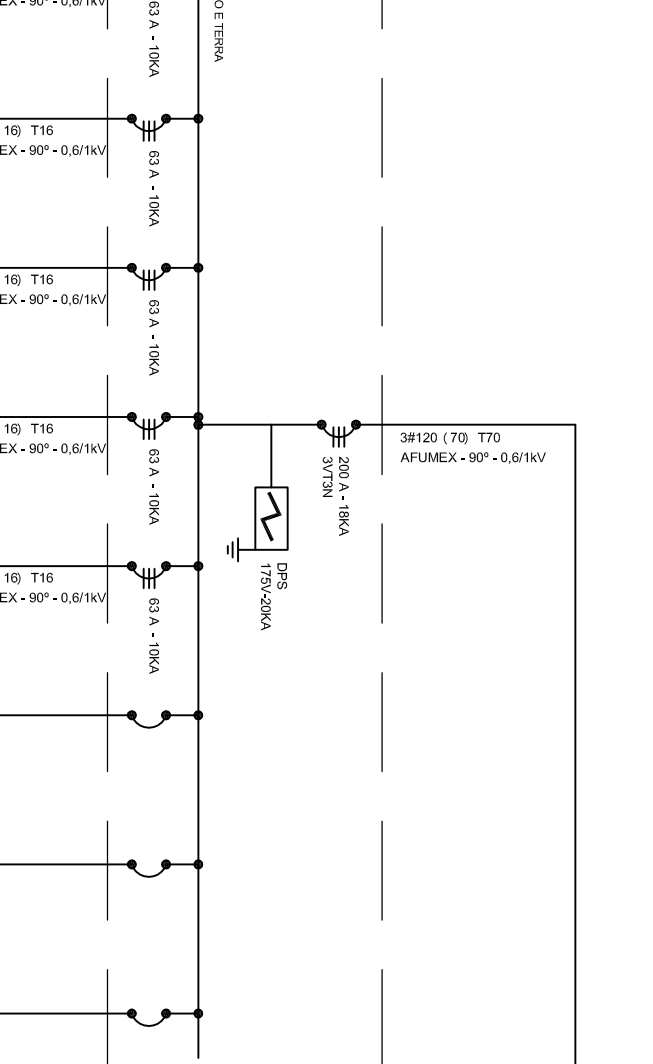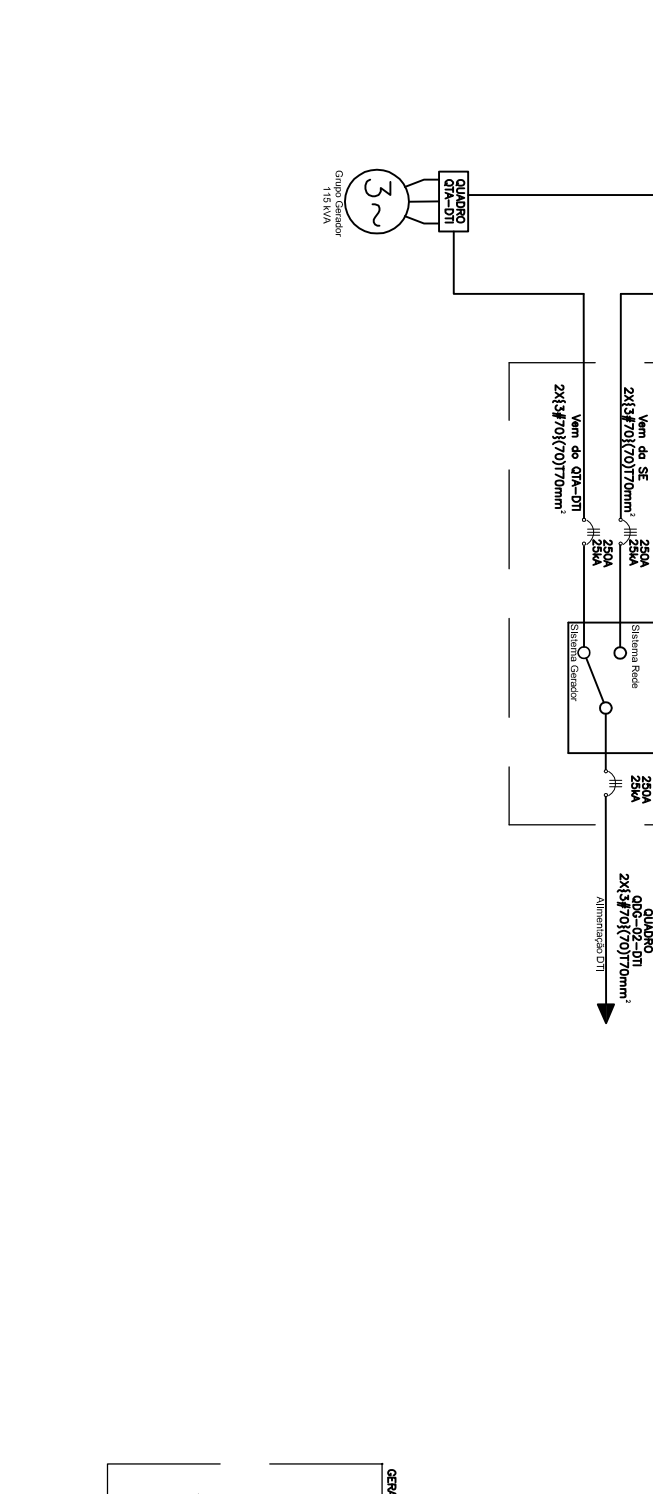






OCBT-08

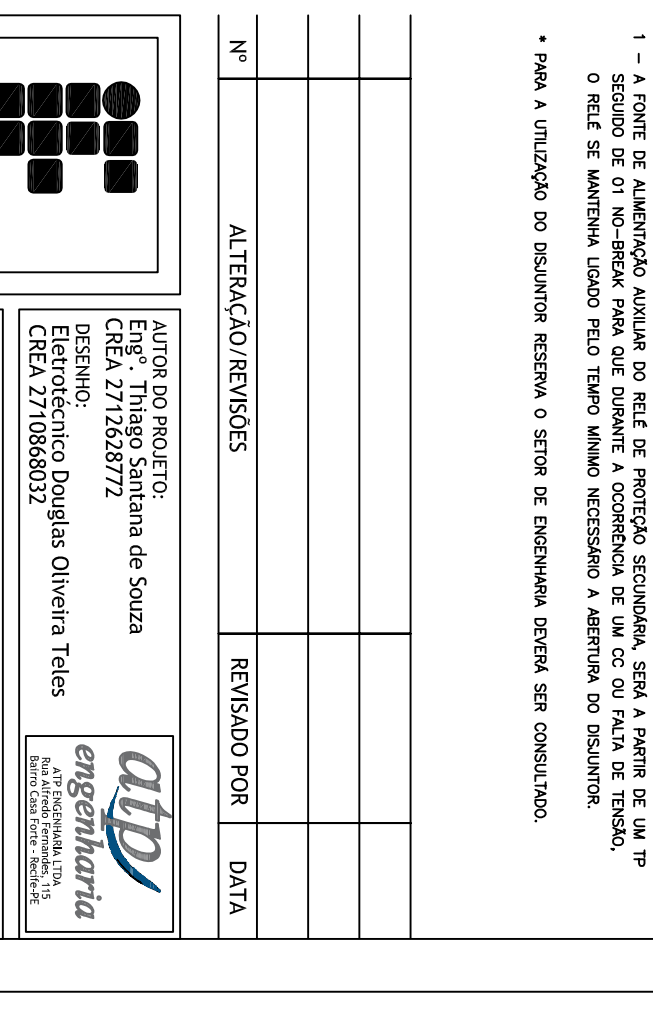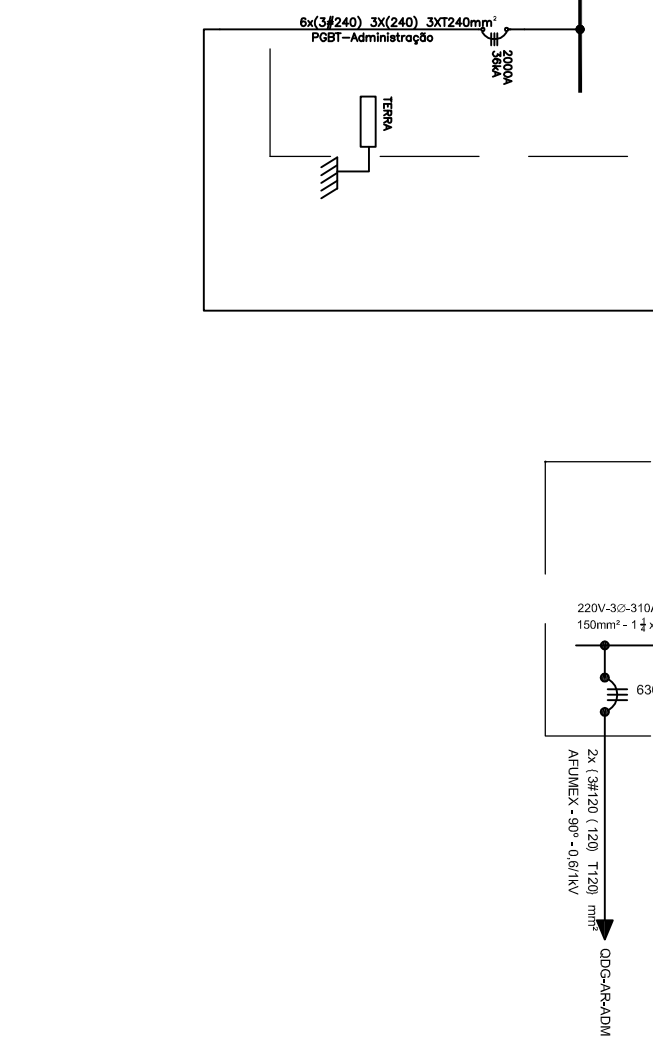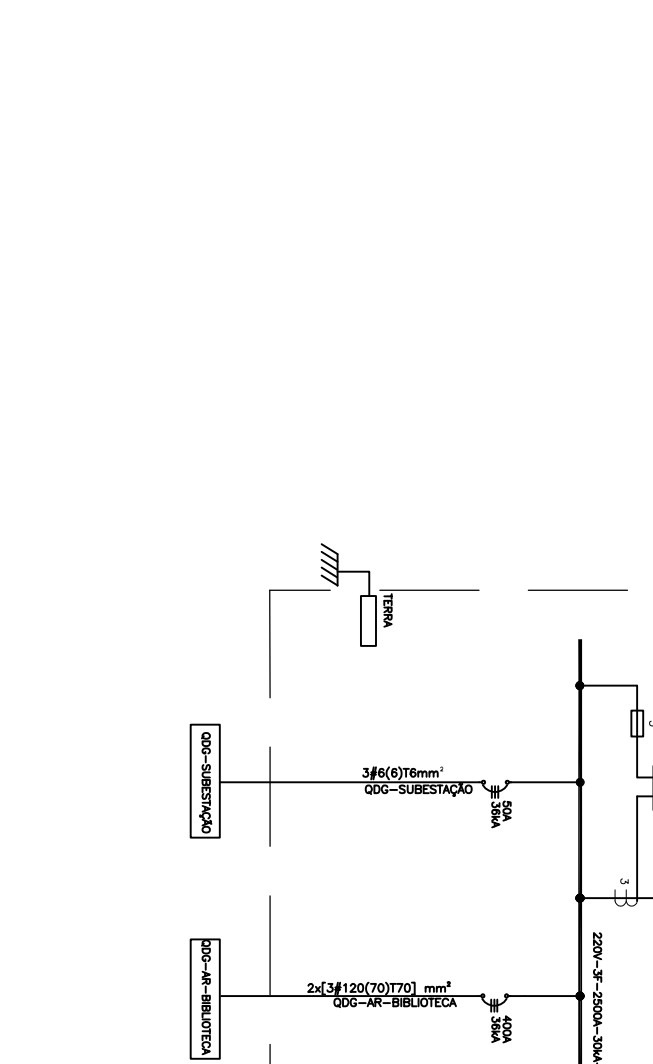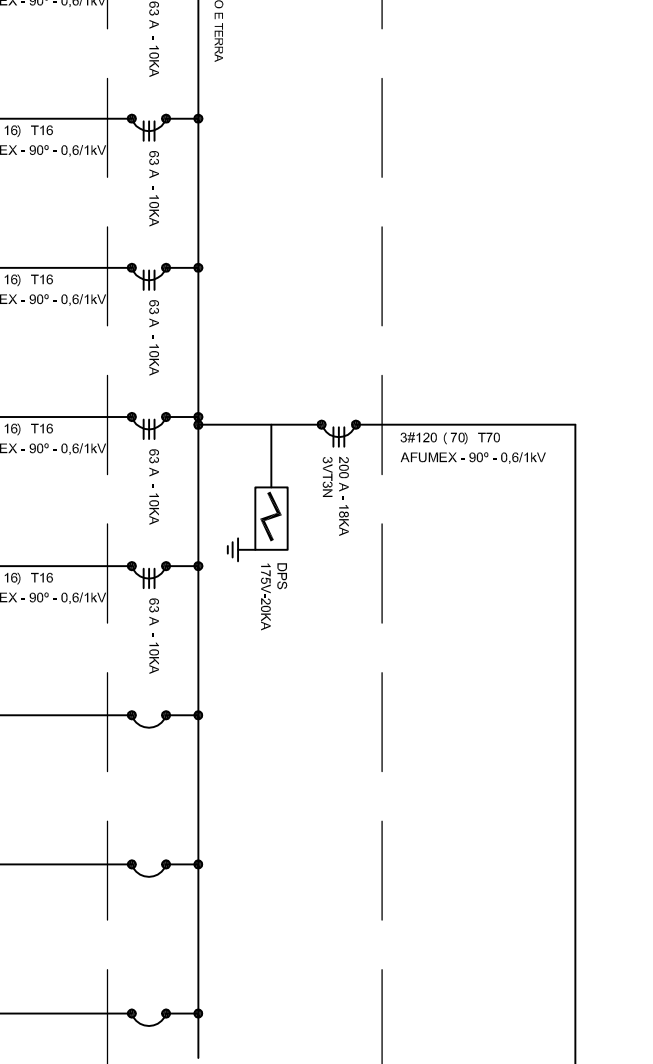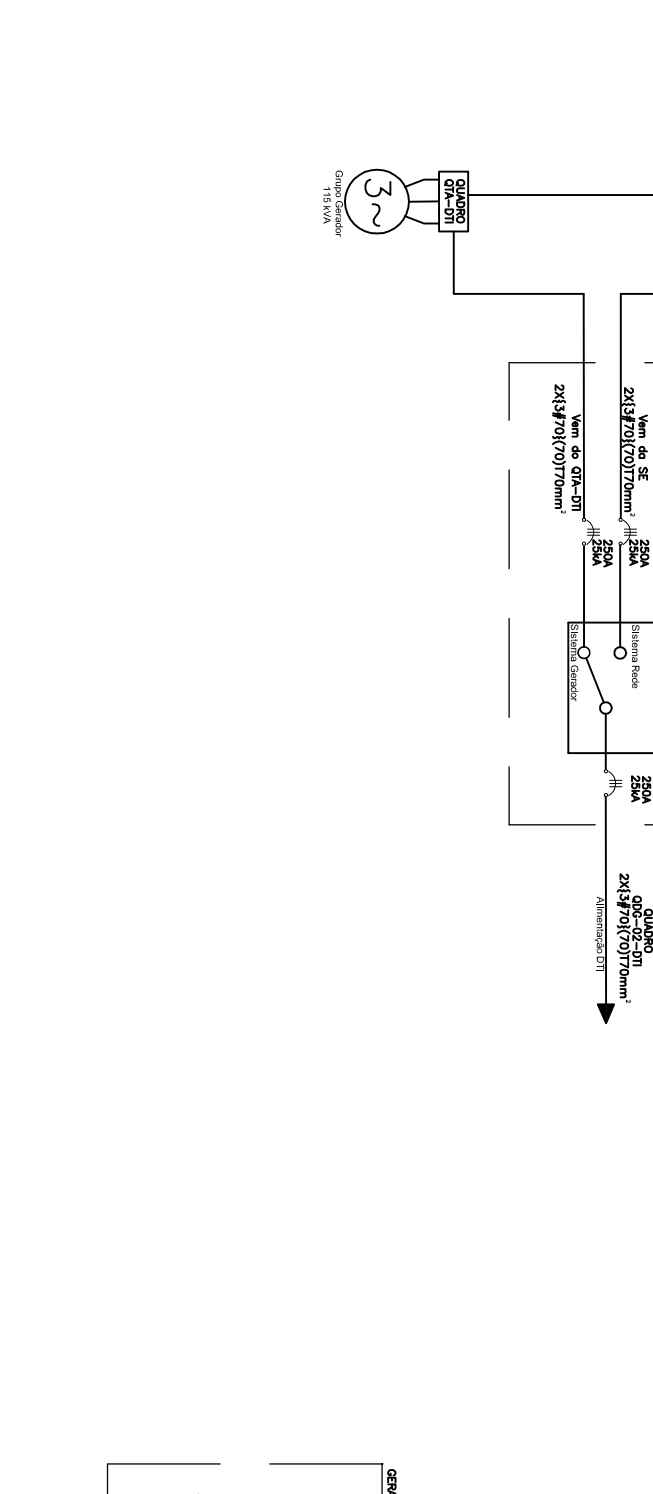






OCBT-09

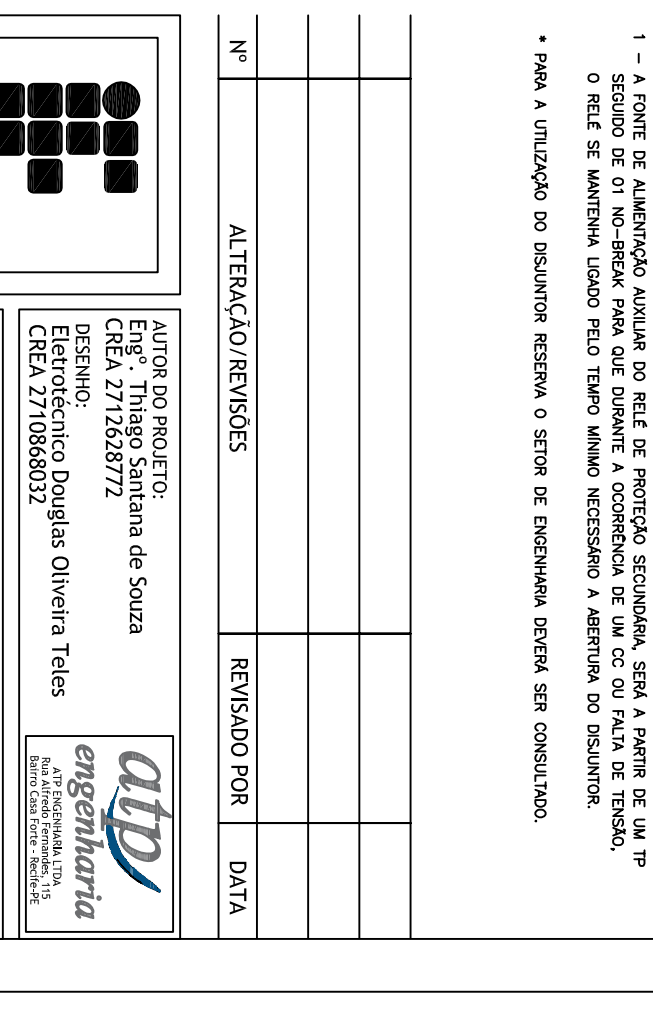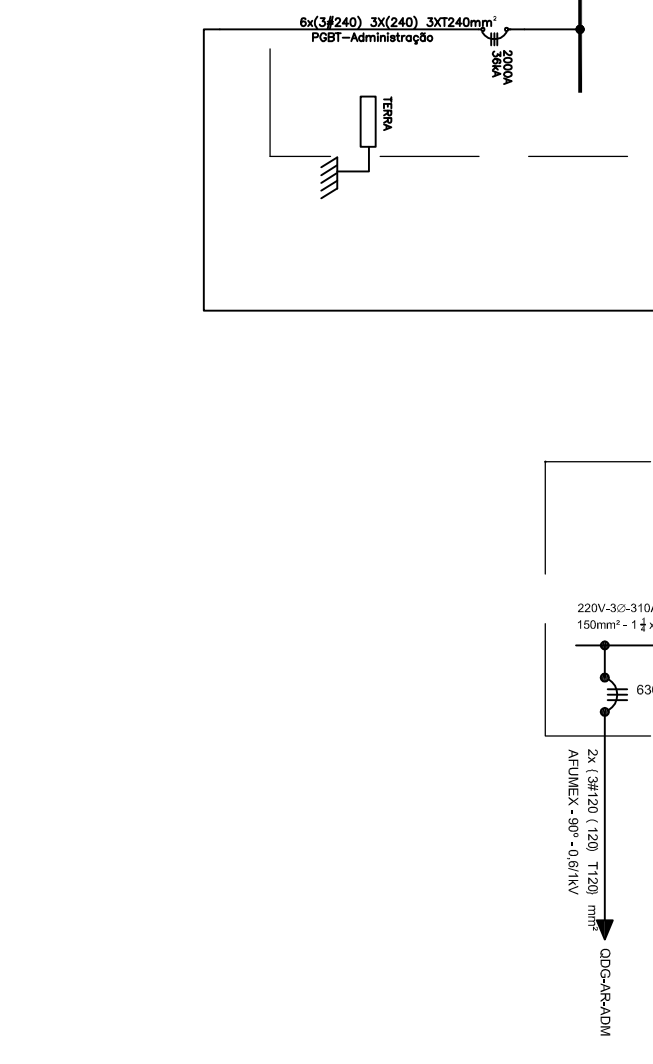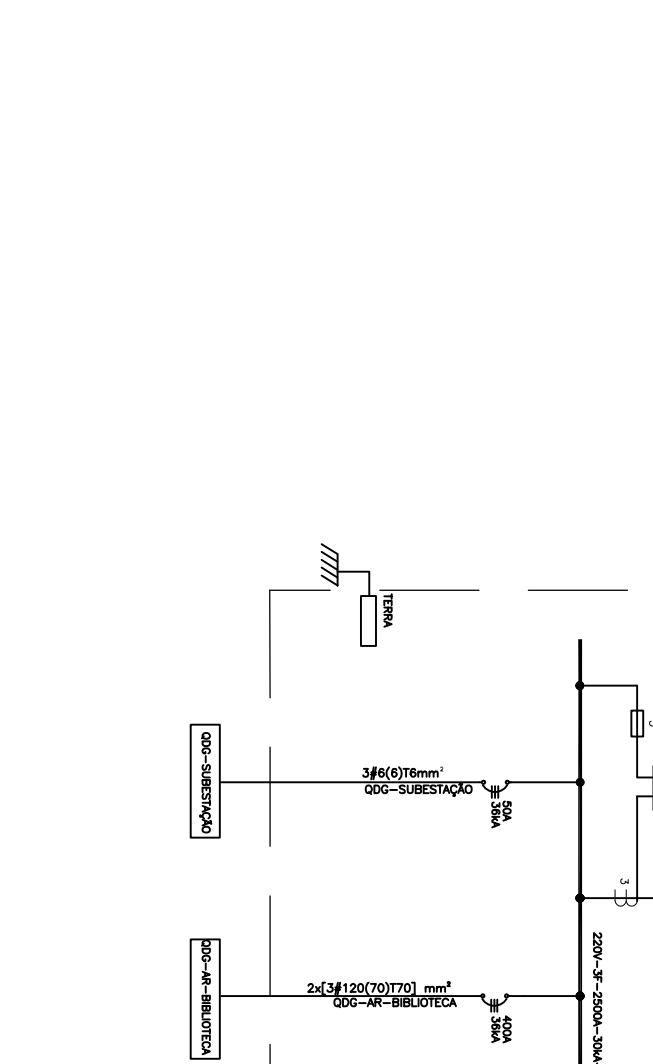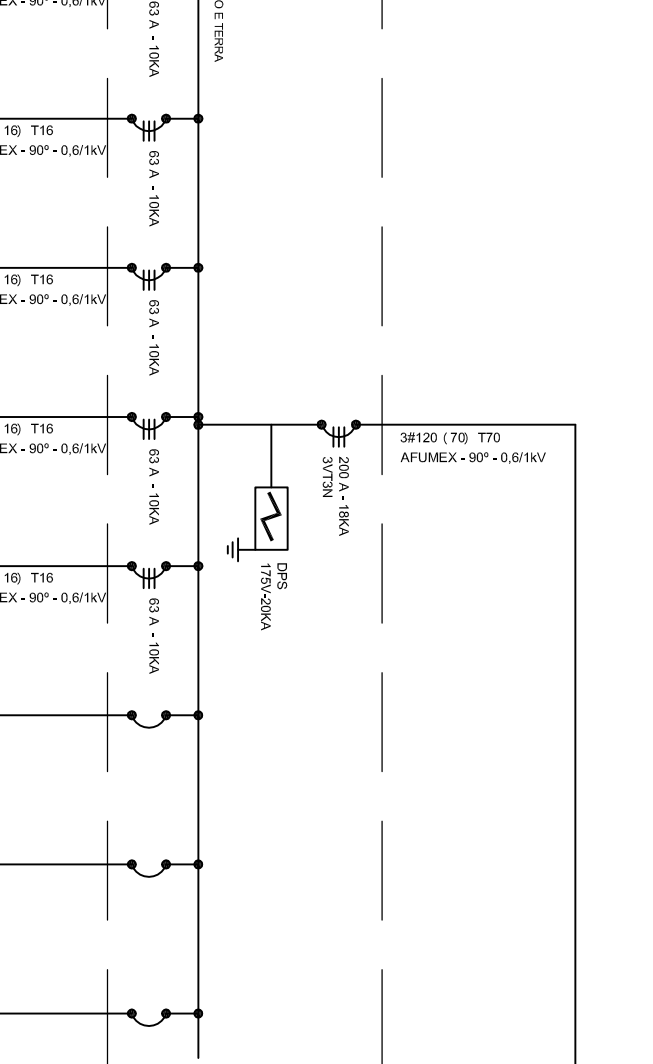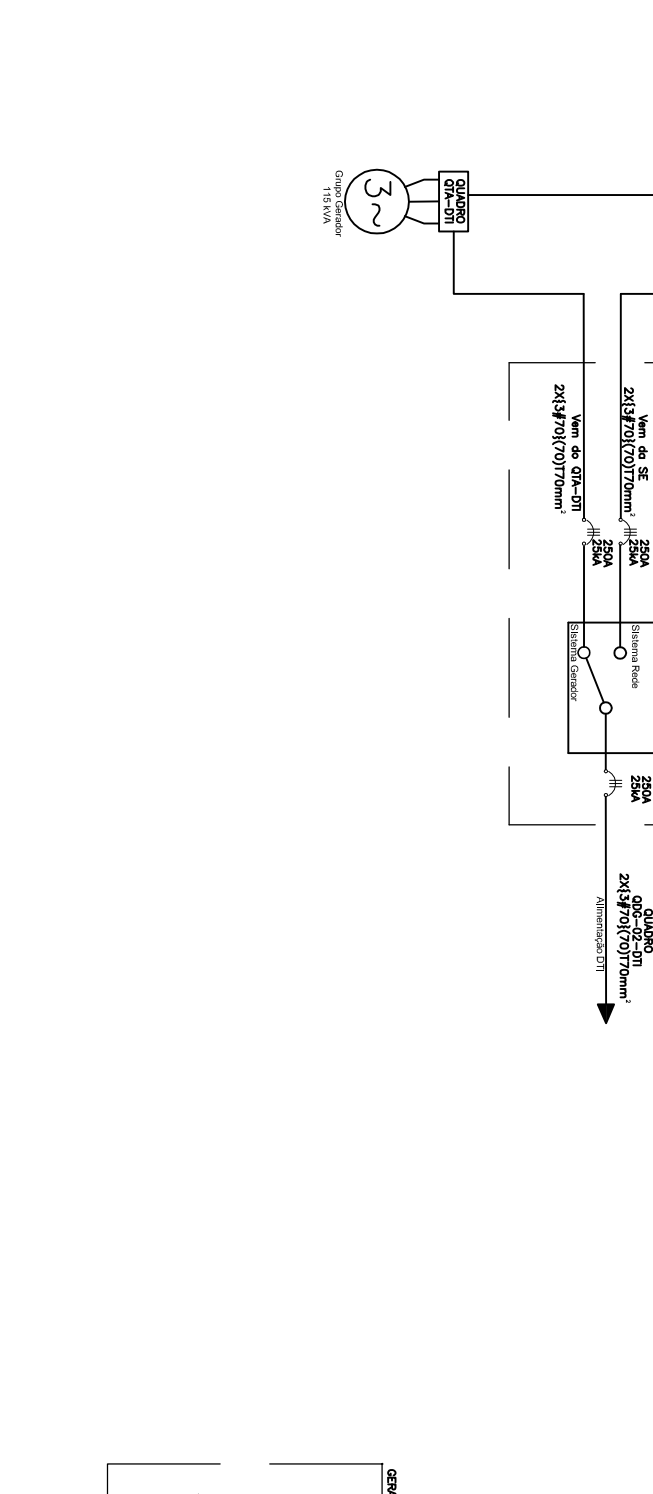






OCBT-10

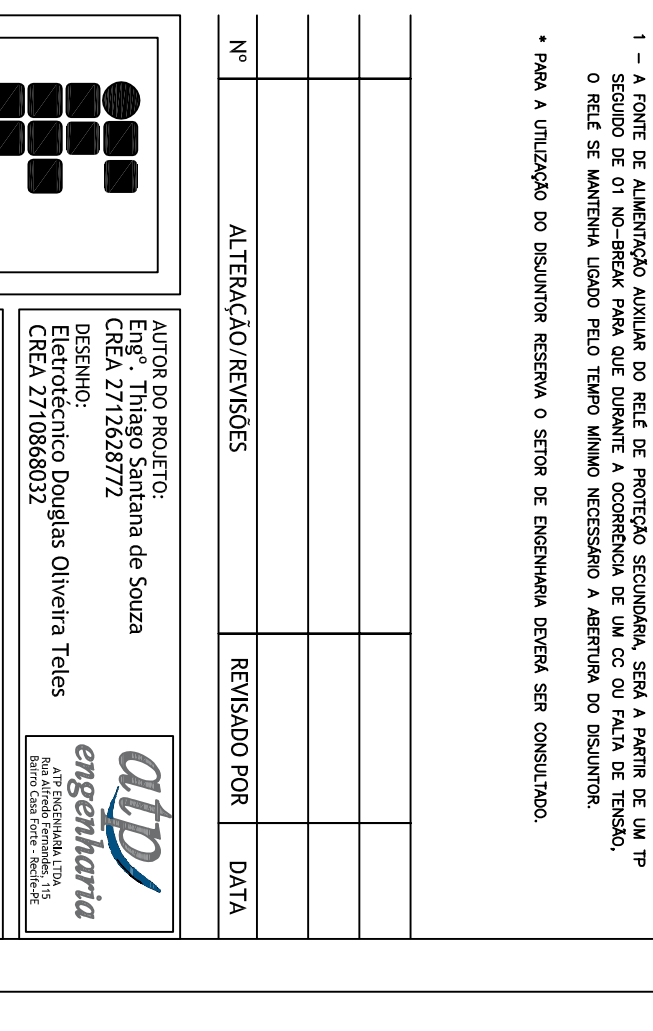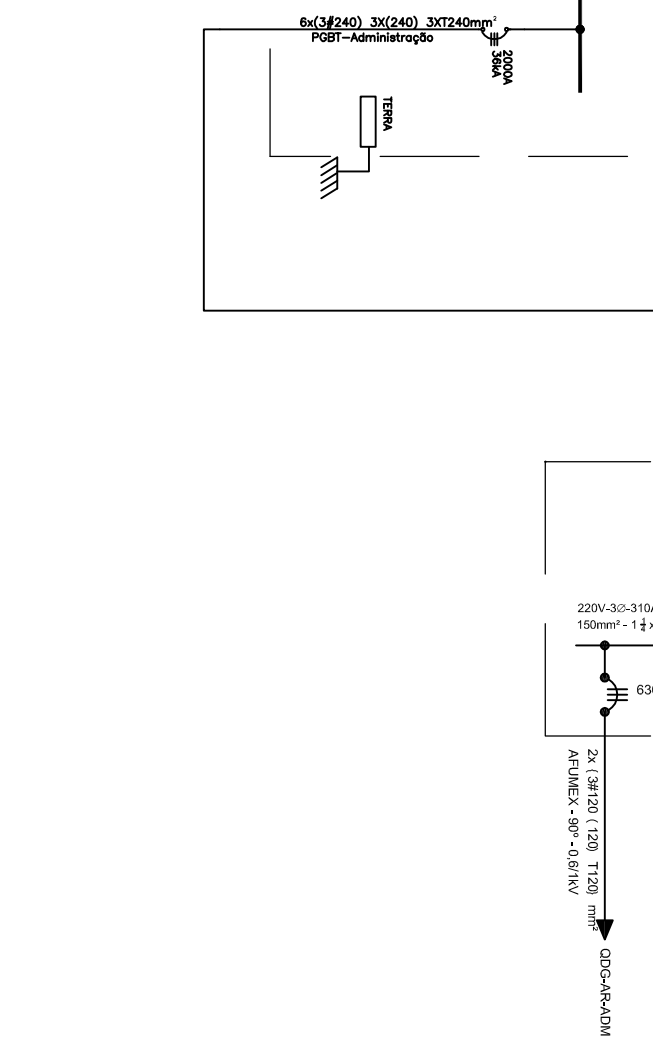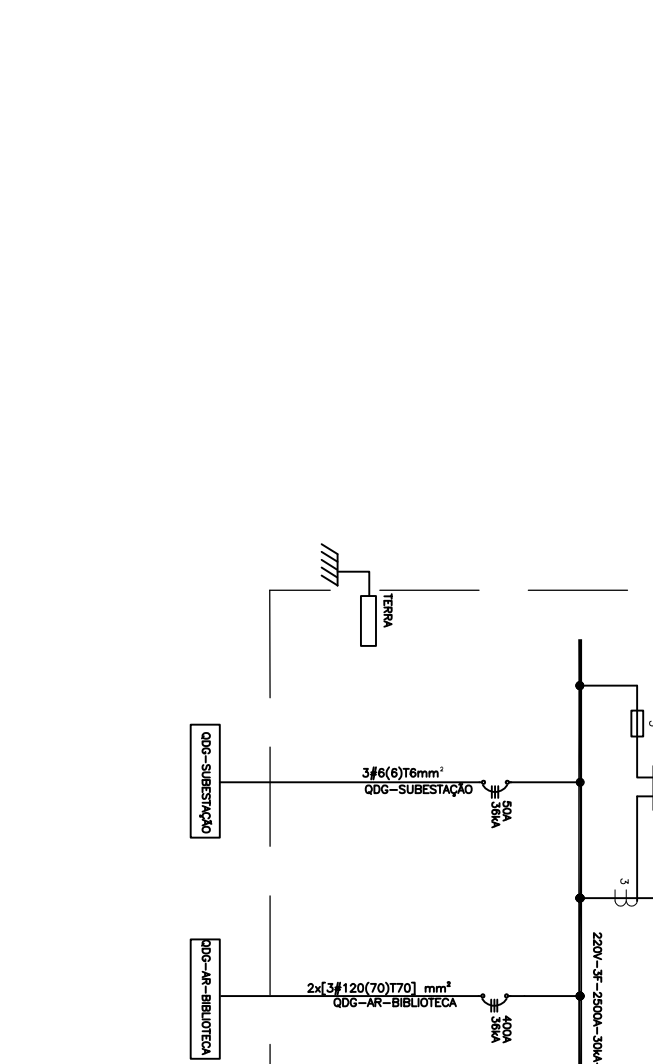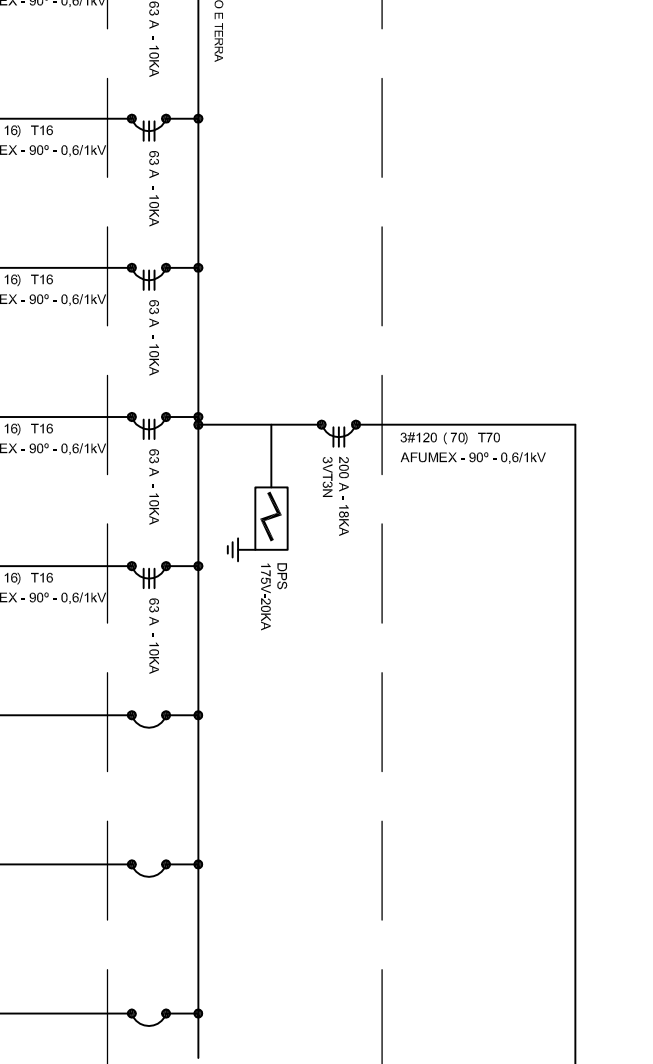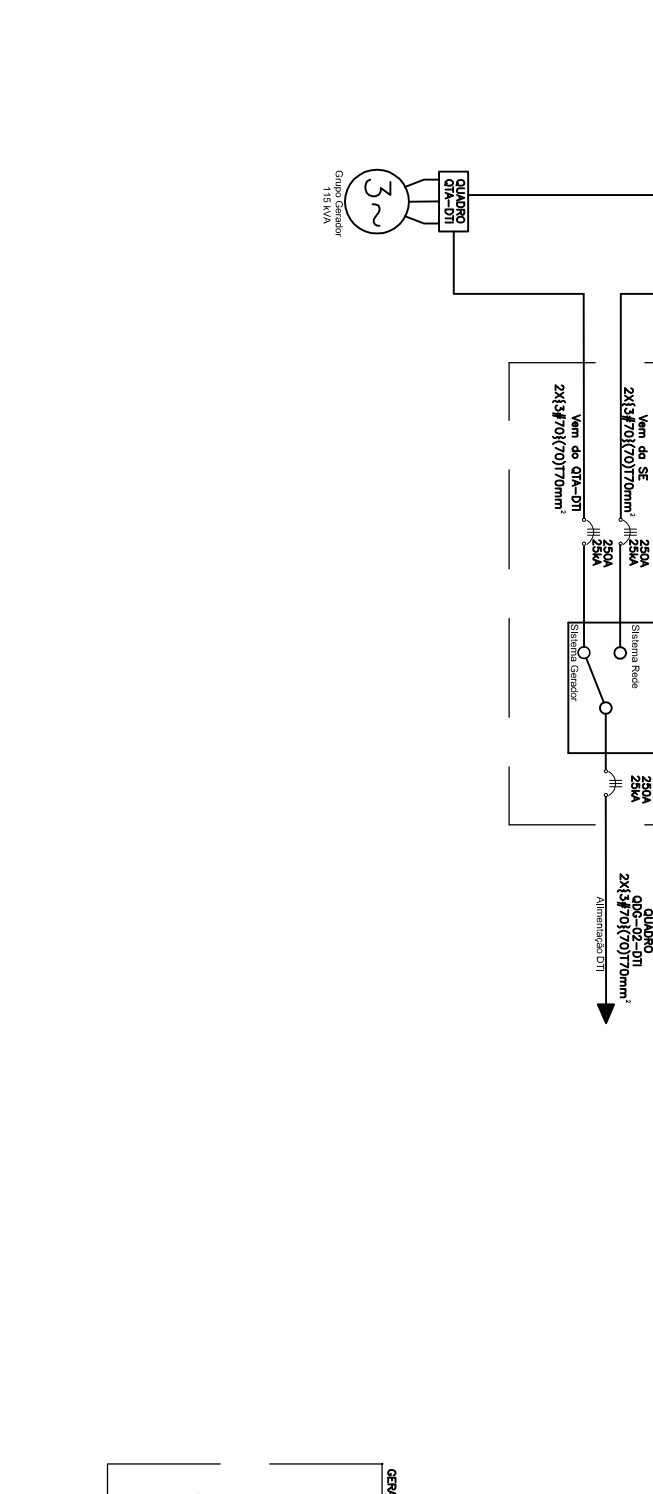






OCBT-11

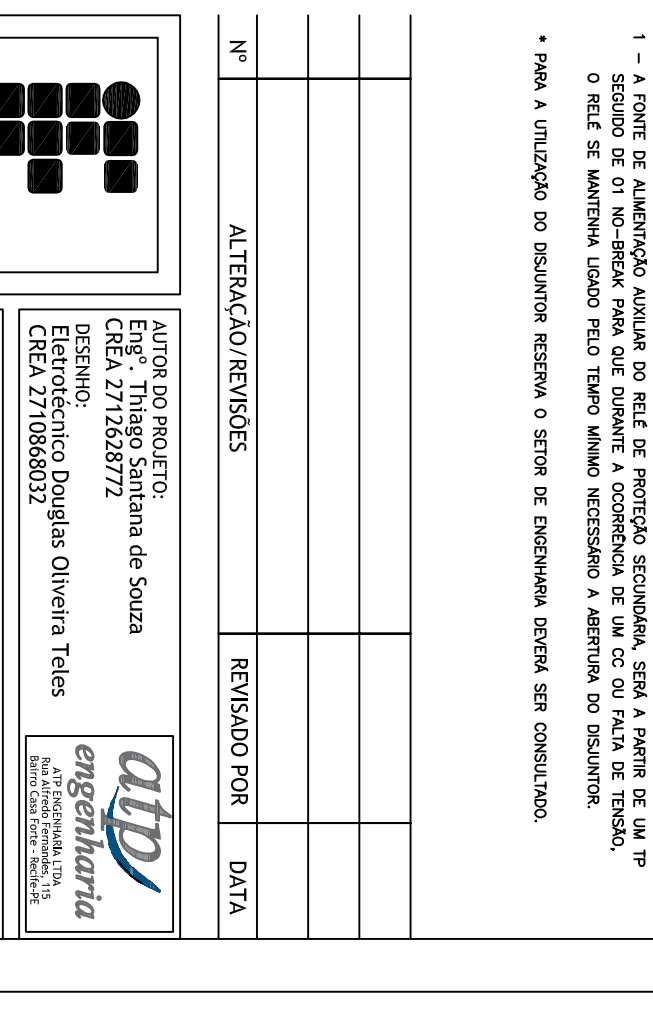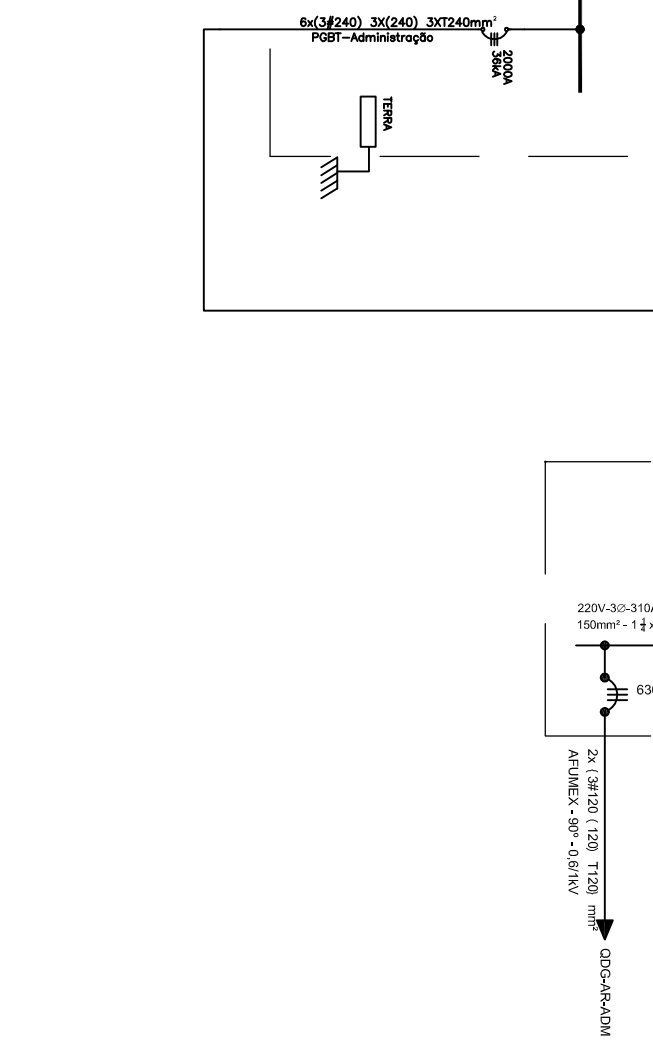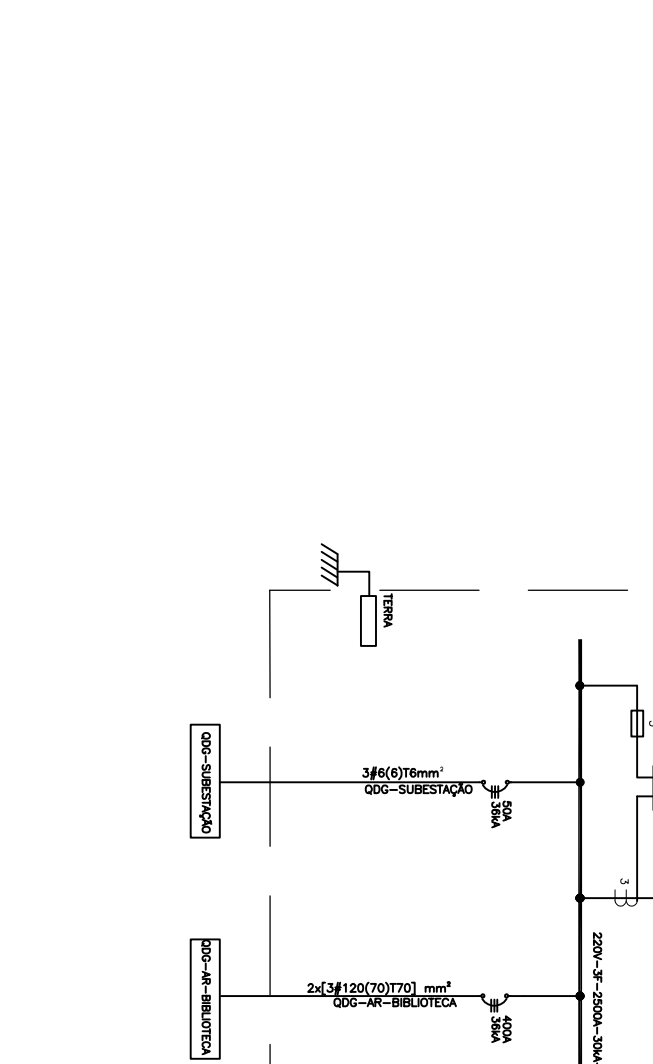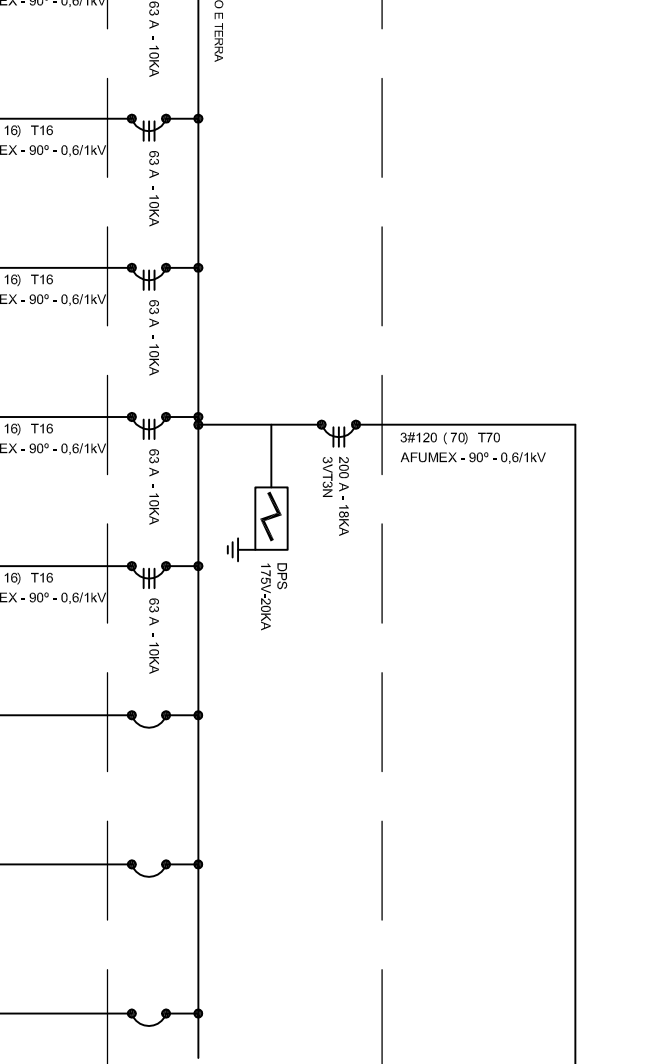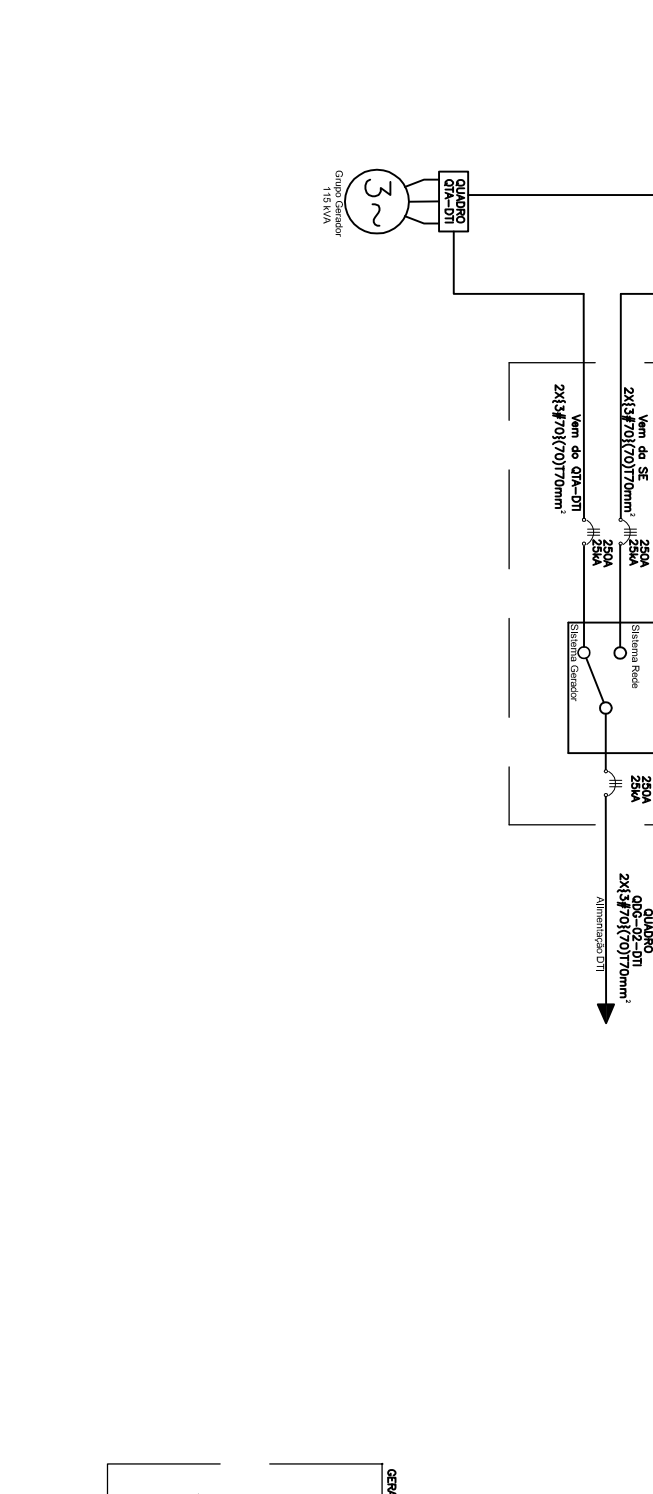






OCBT-12

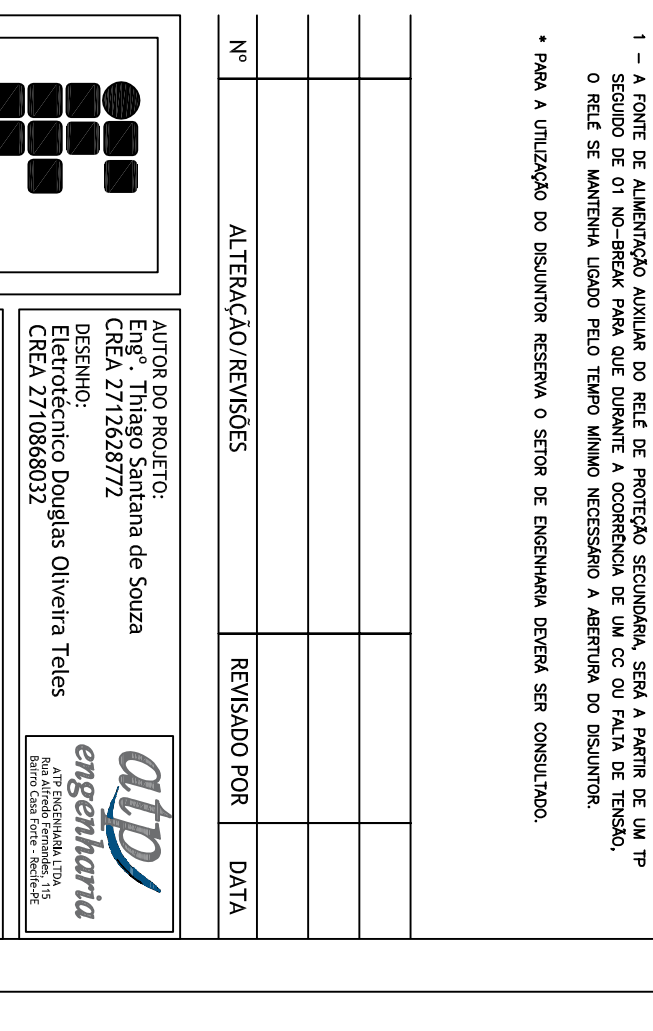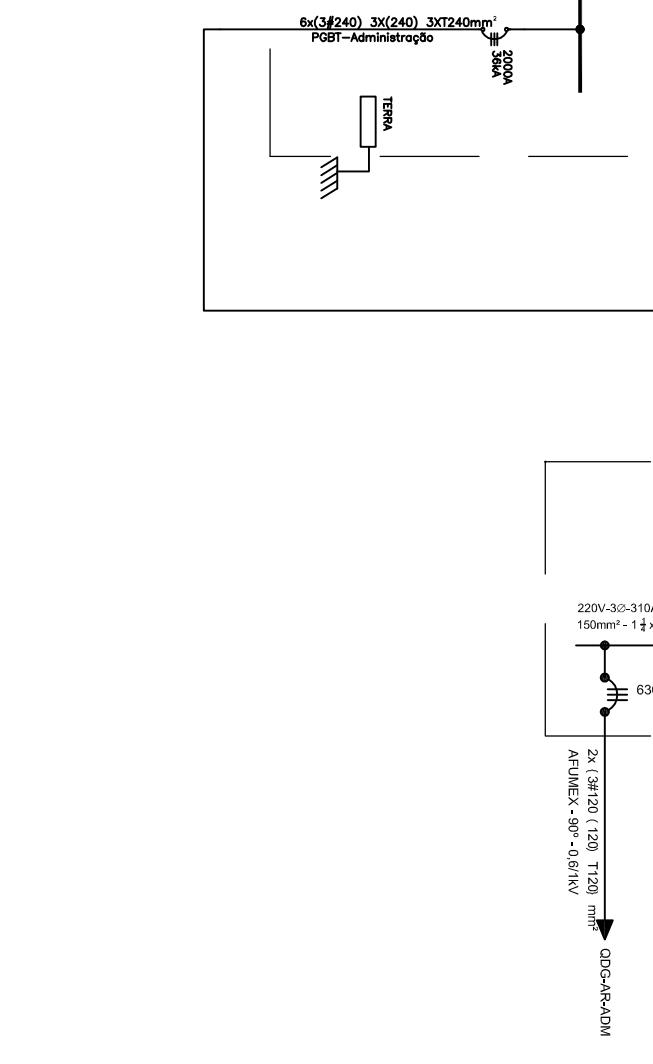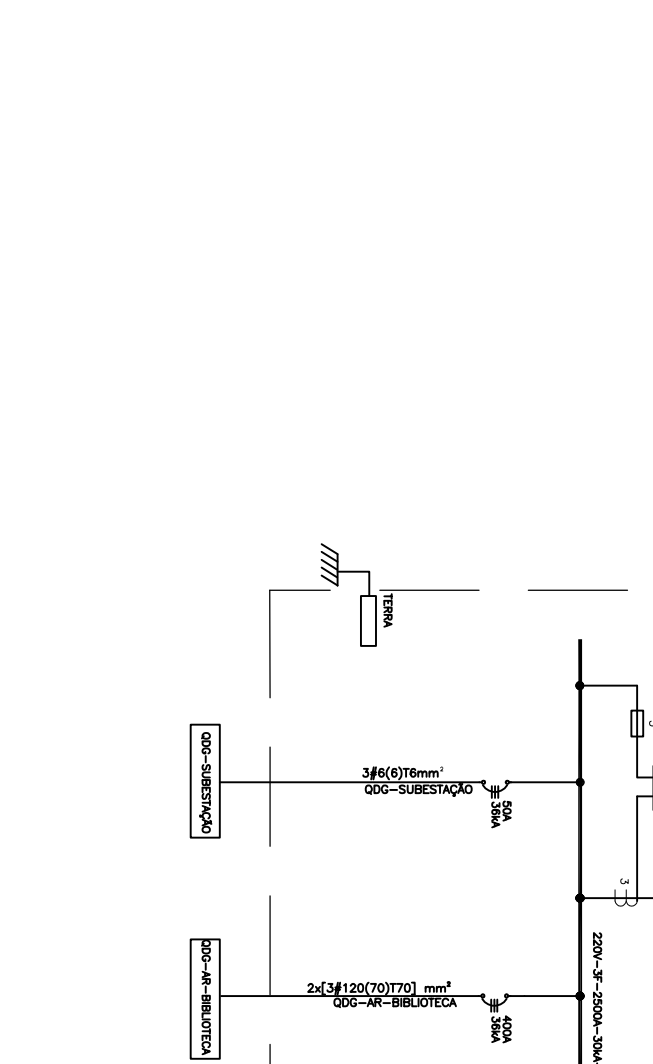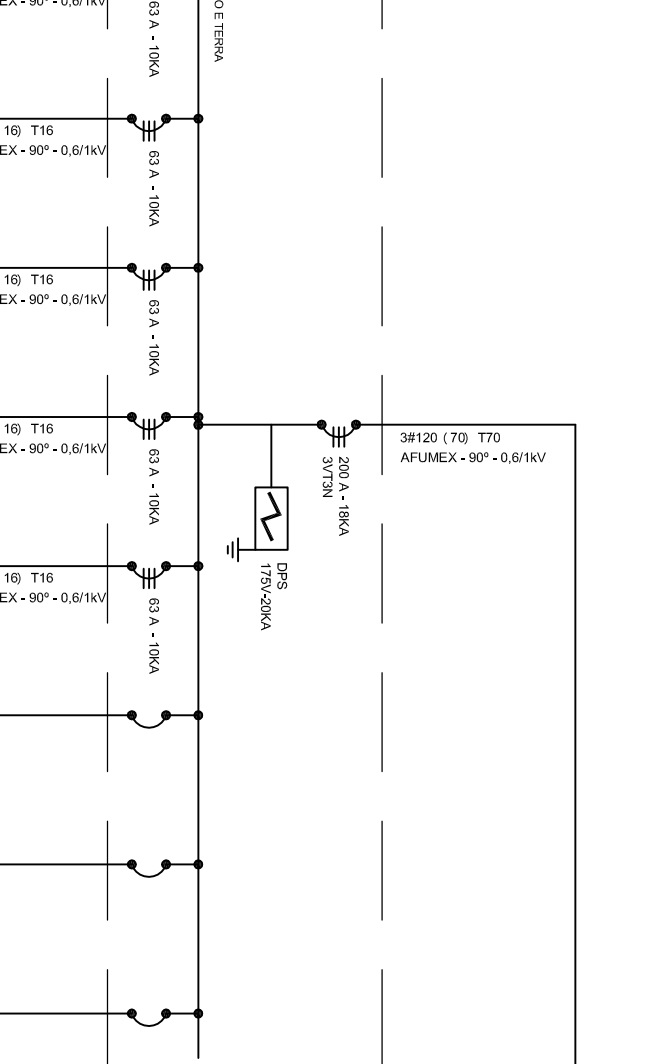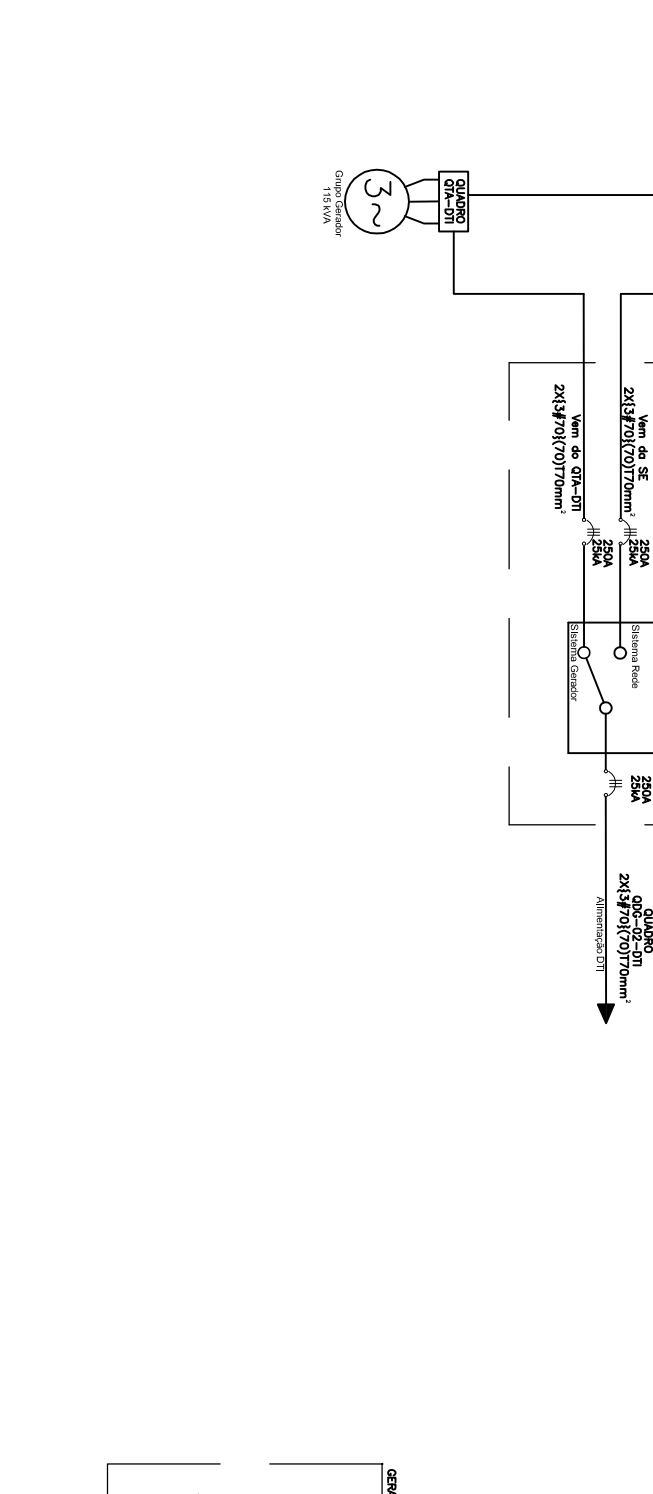






OCBT-13

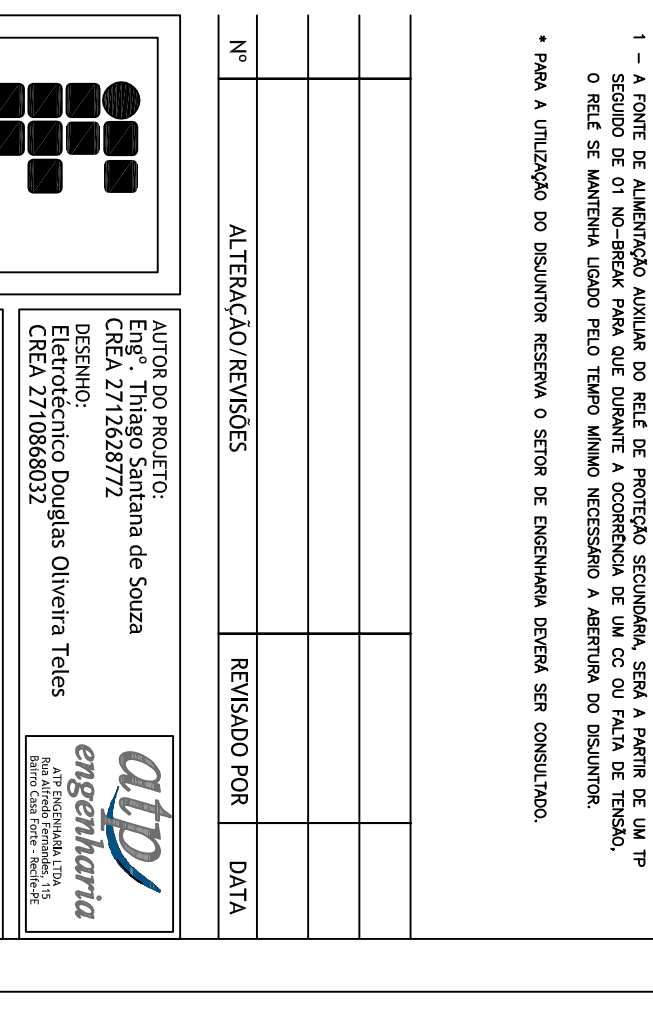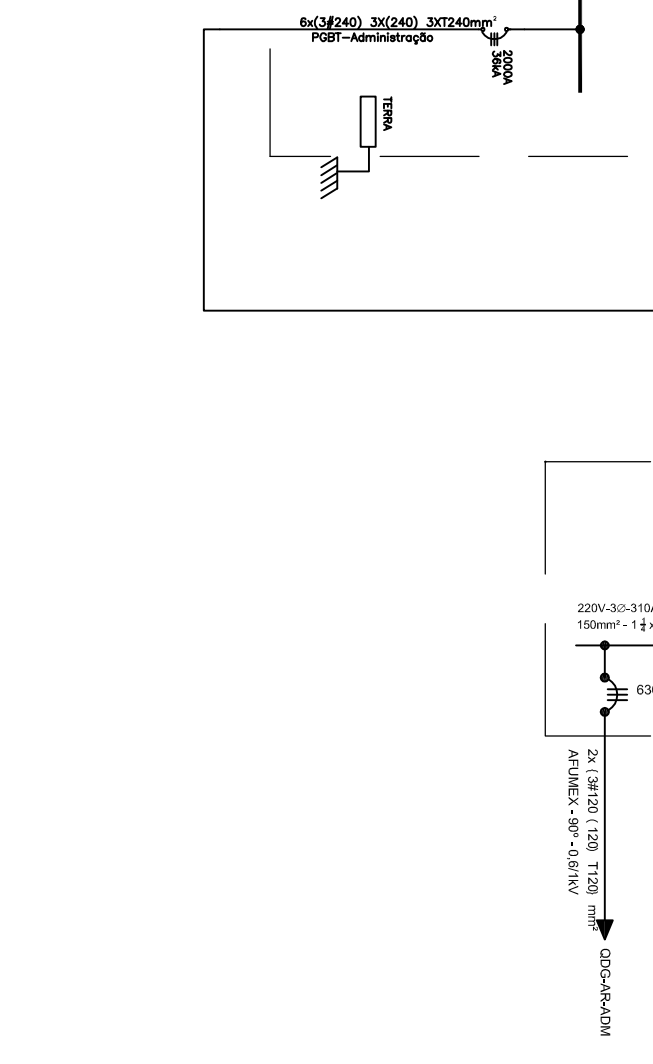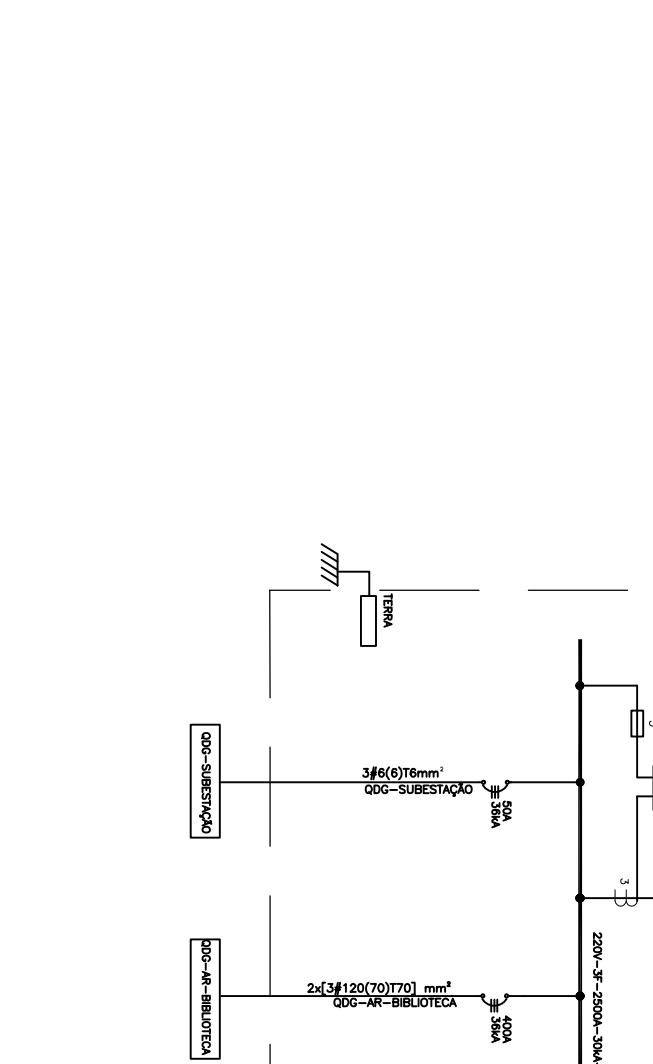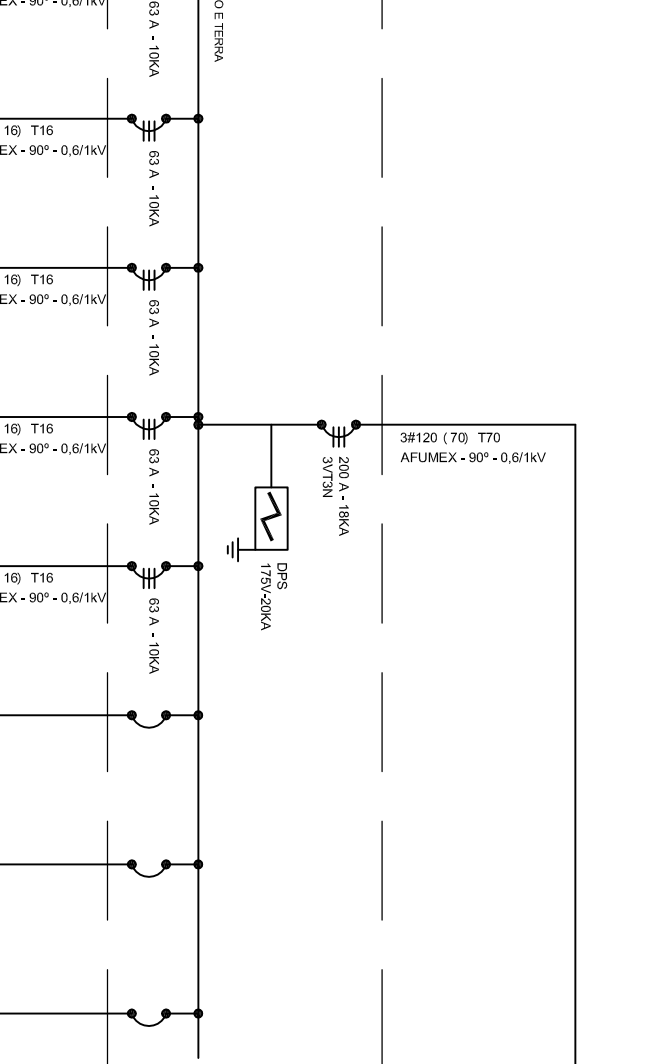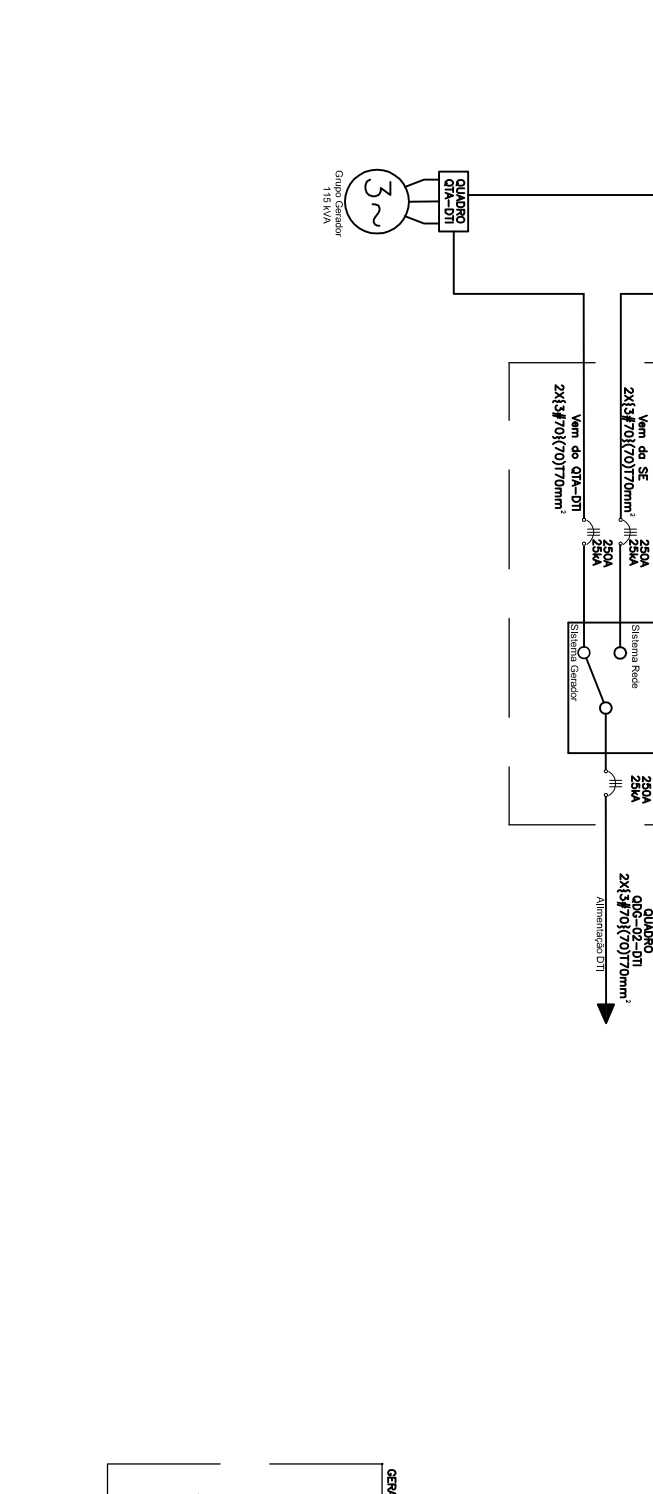

OCBT-14

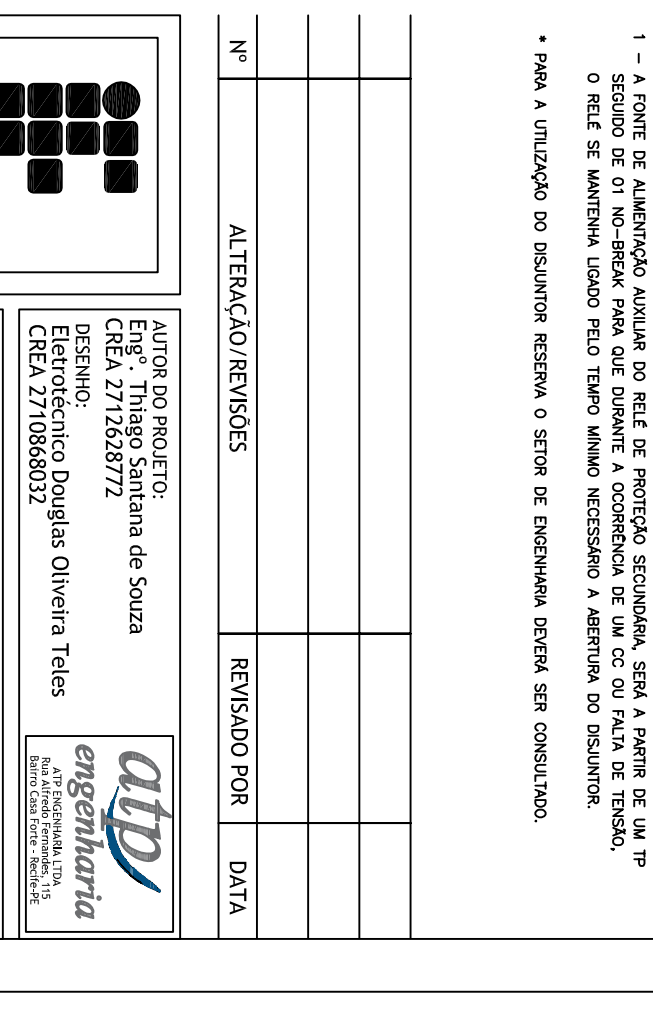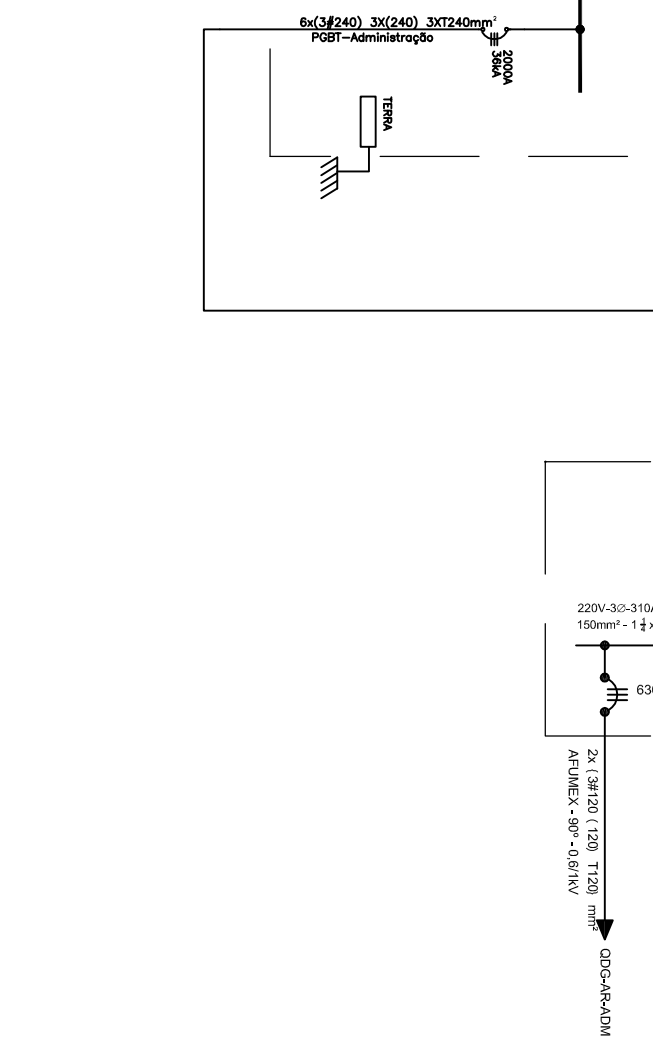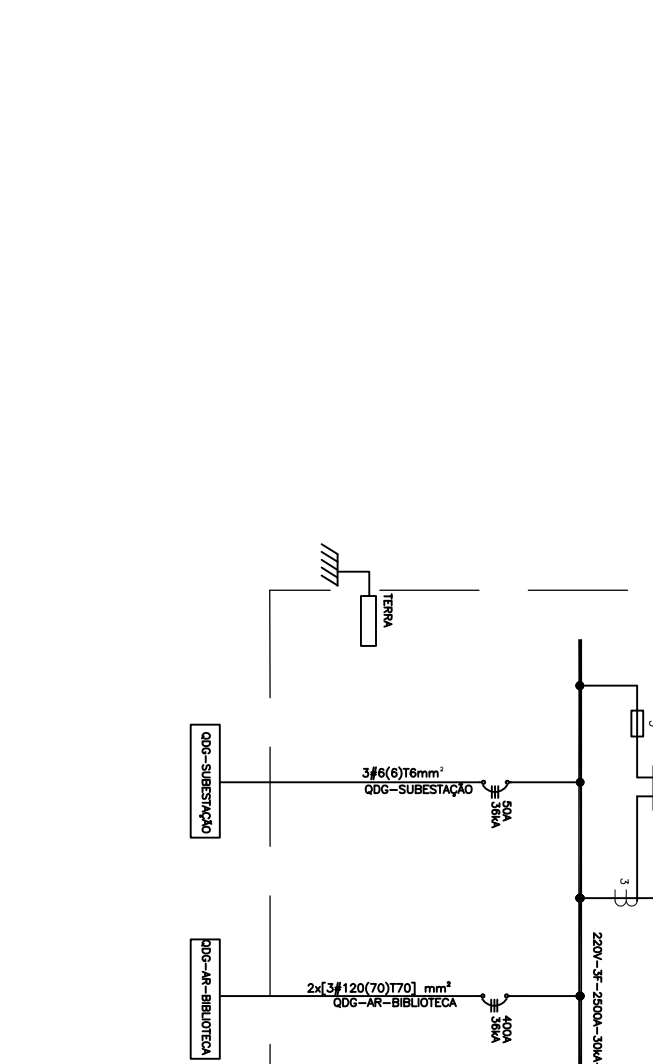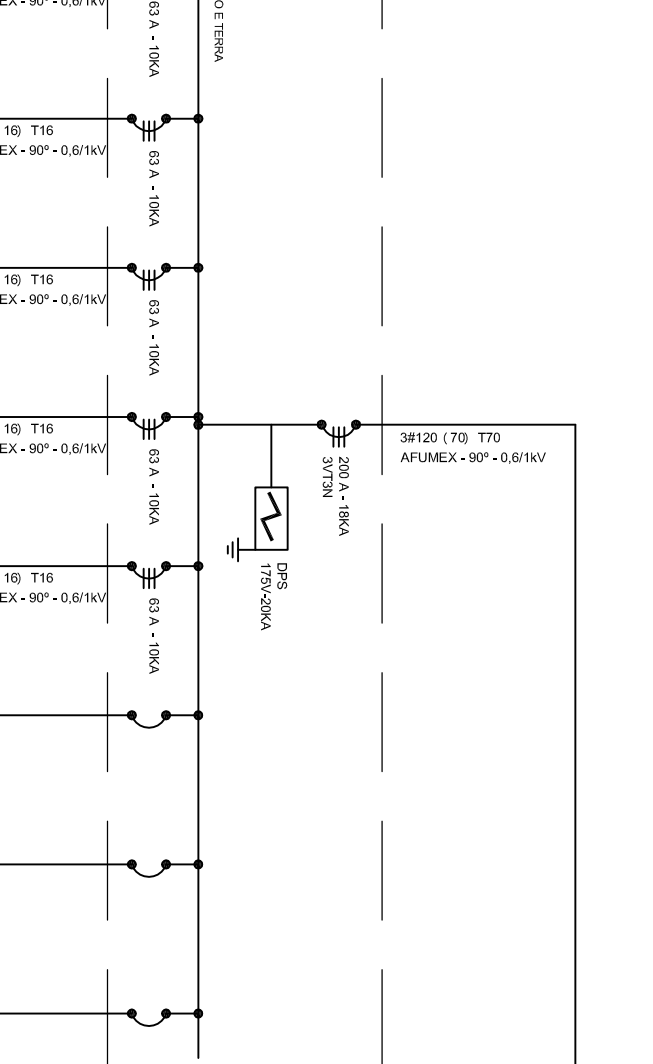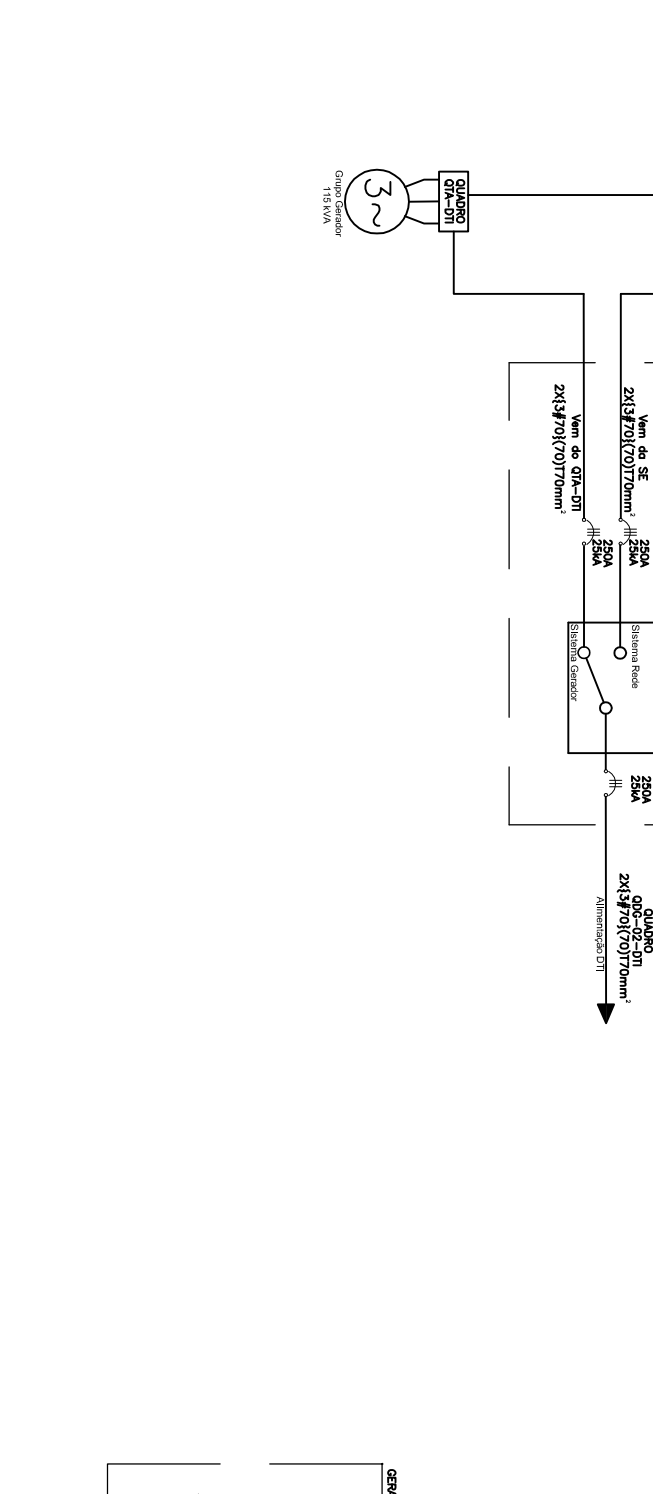

OCBT-15

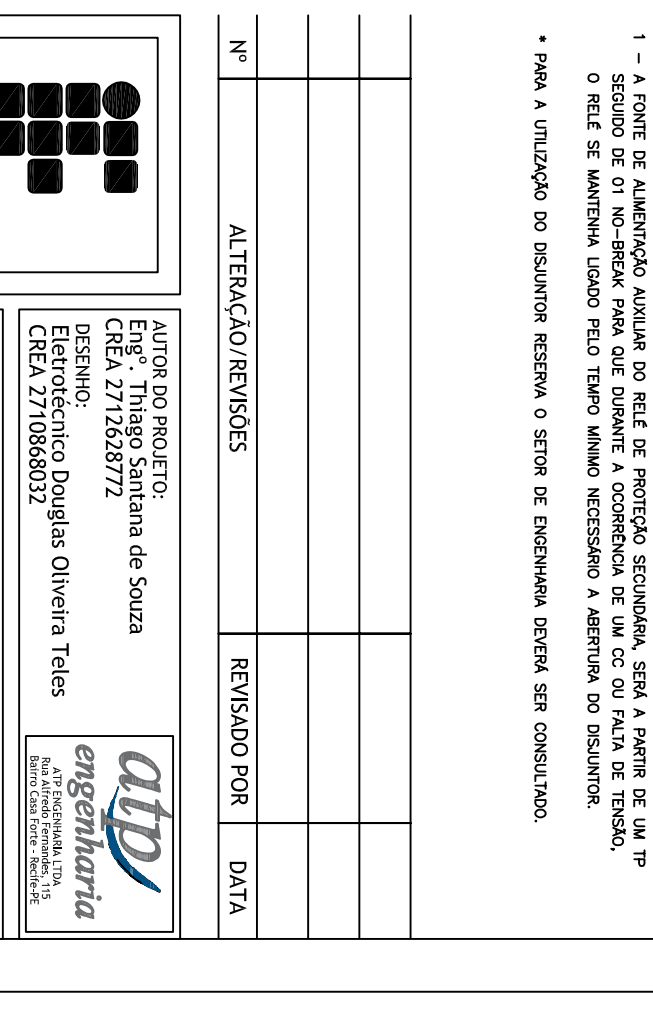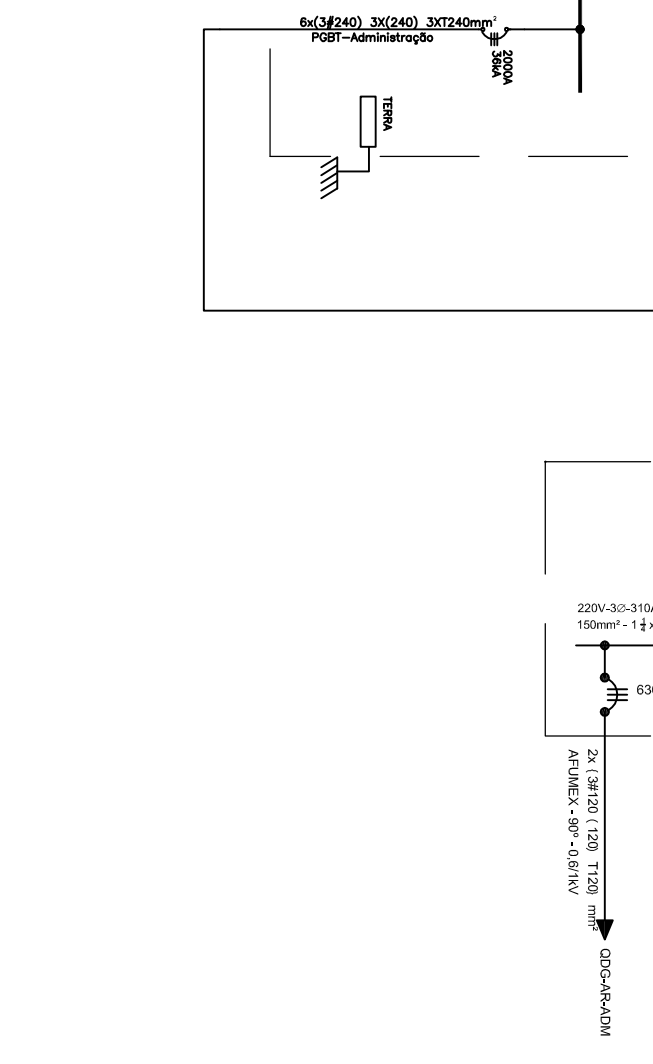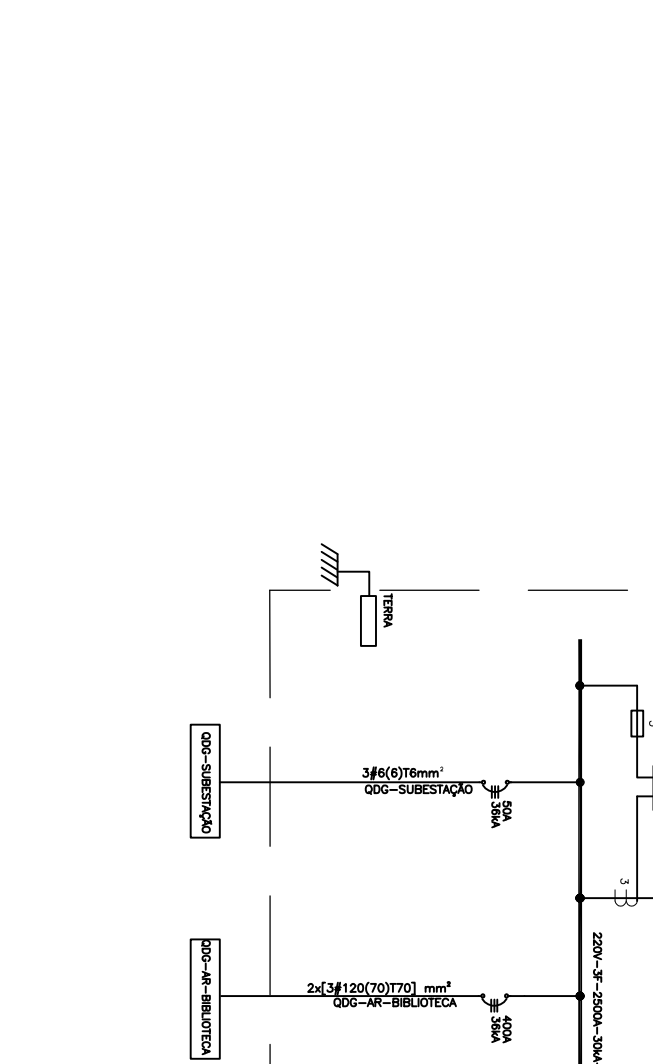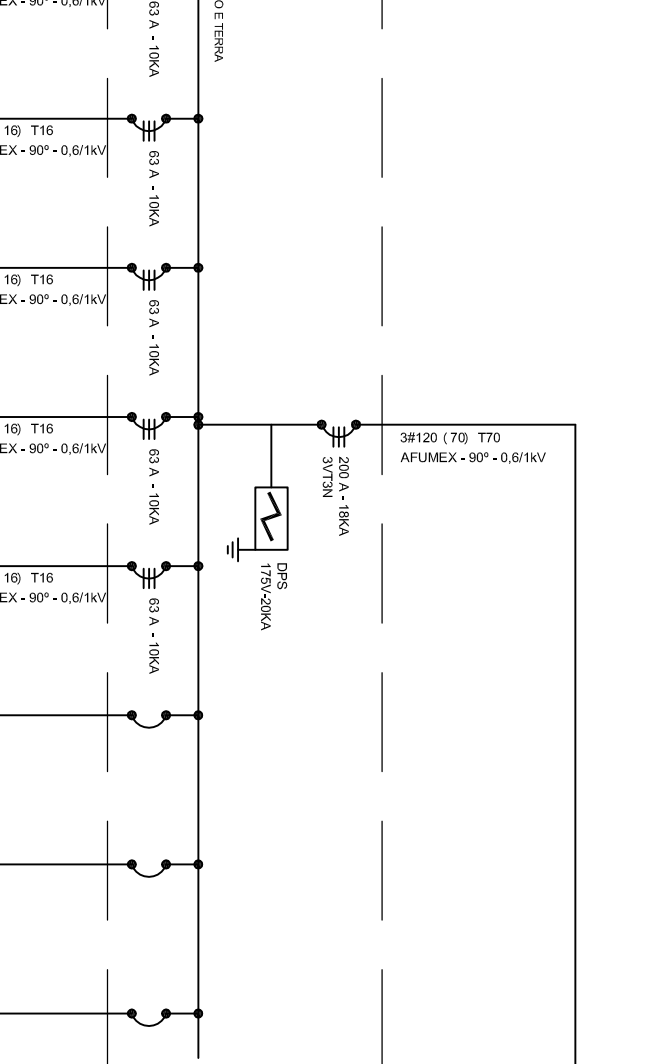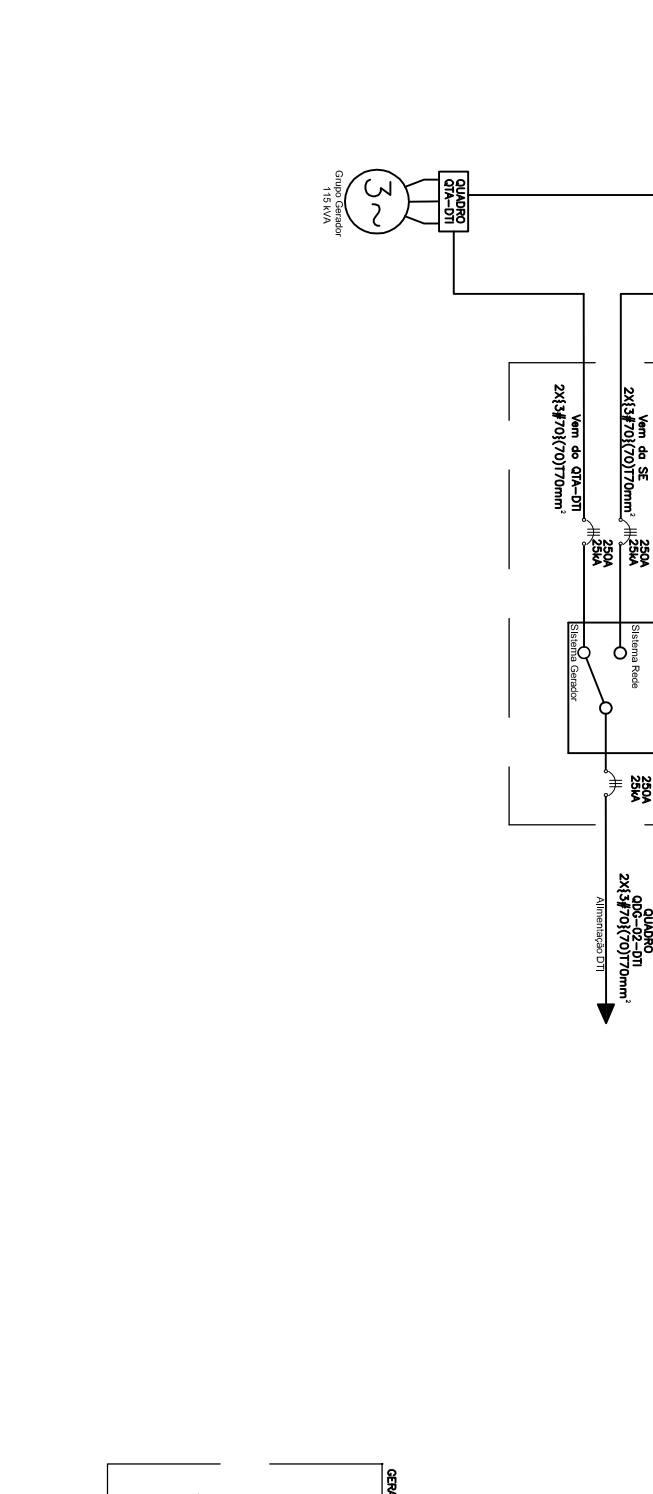

OCBT-16

