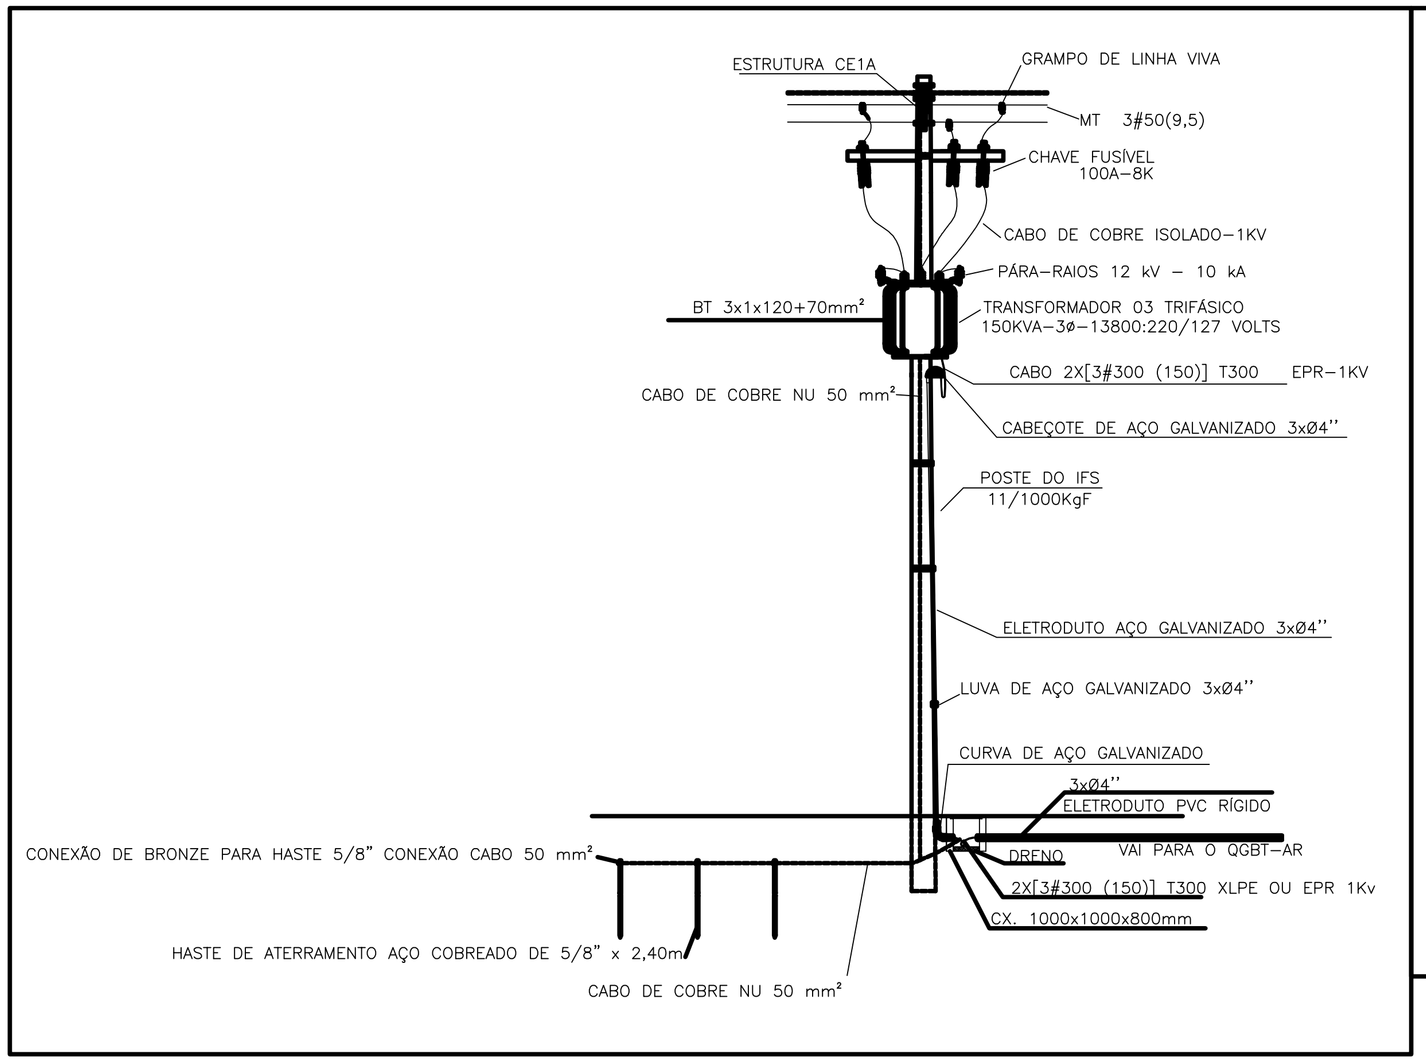

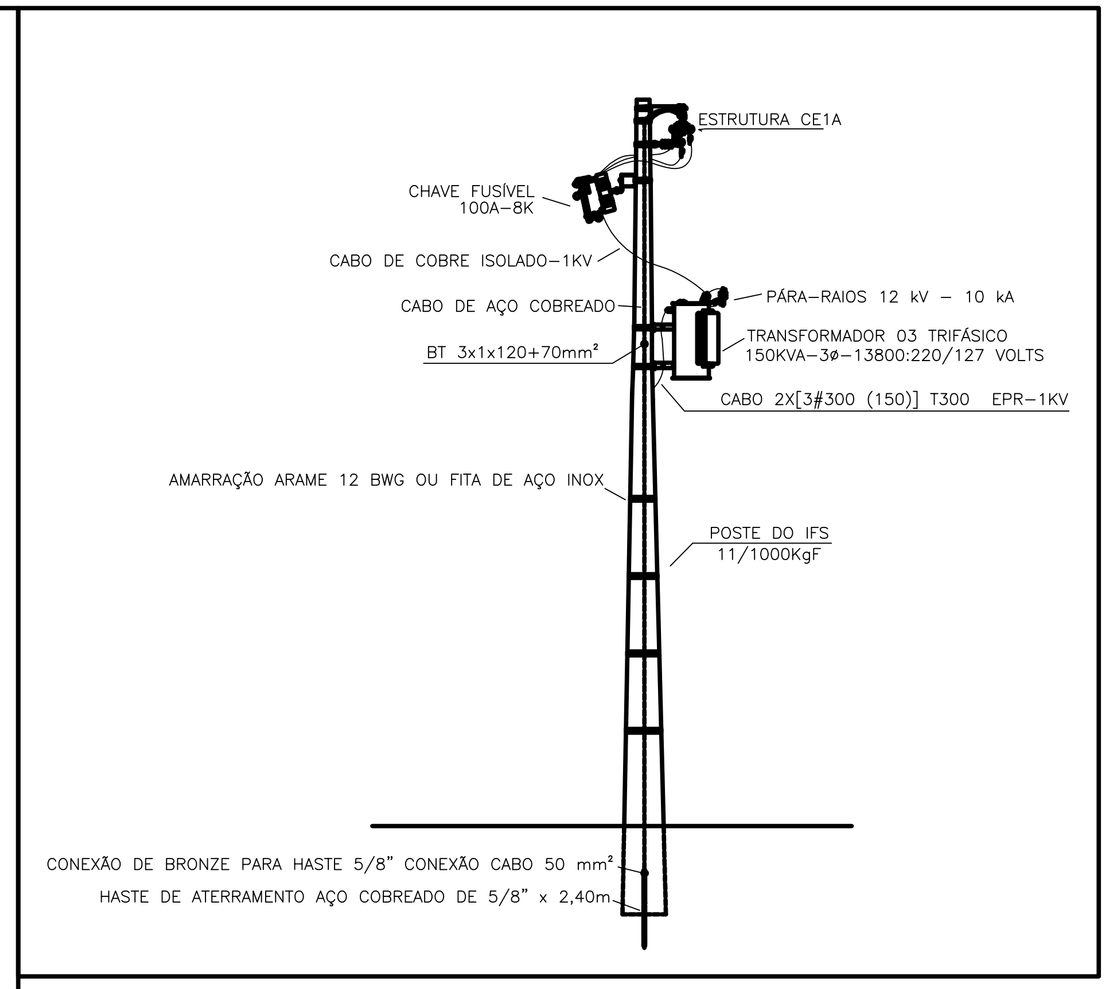

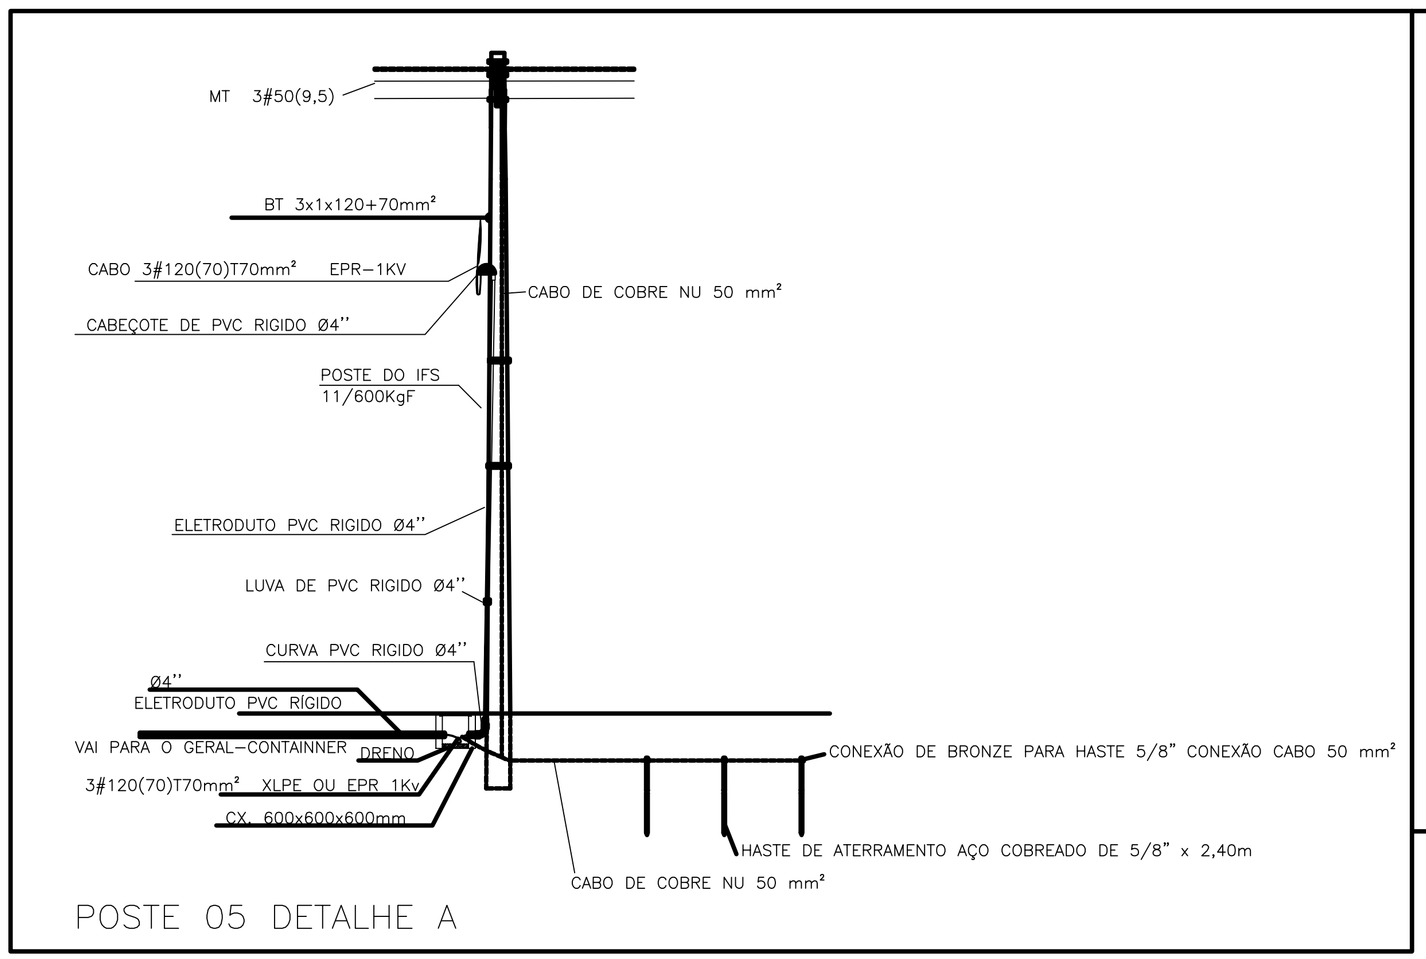

POSTE 05 DETALHE A

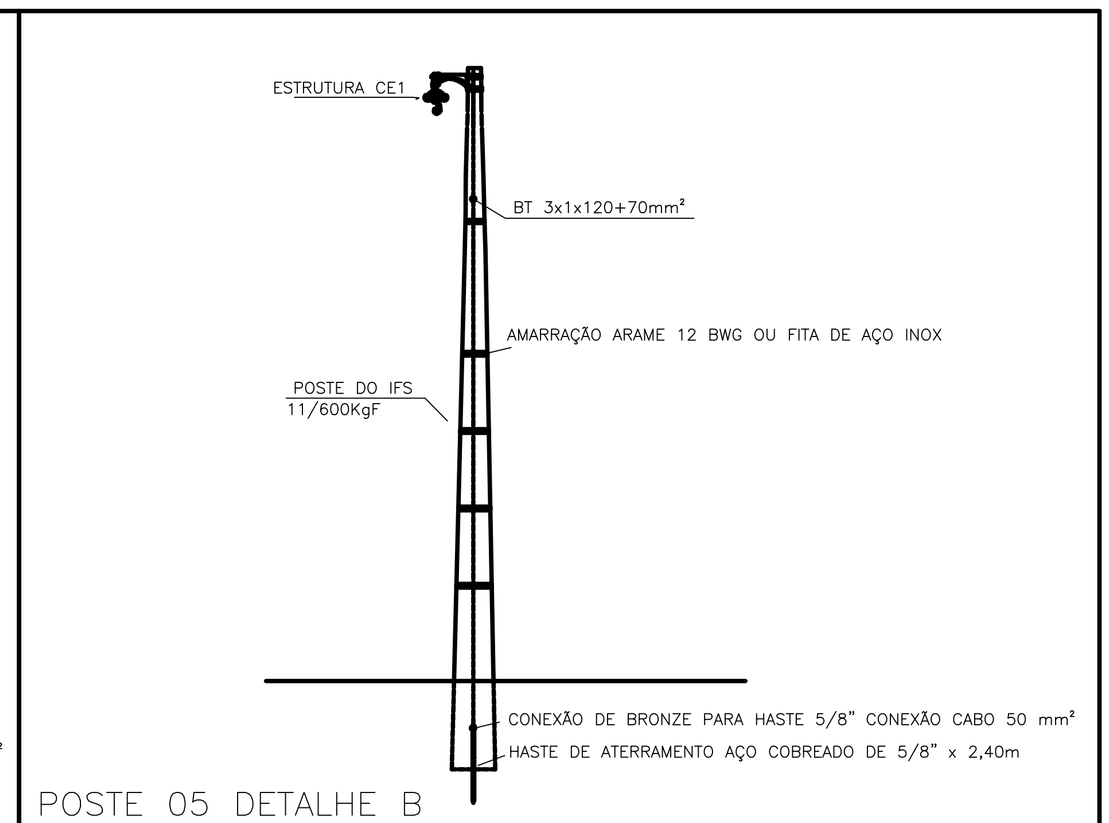

POSTE 05 DETALHE B

ESC. 1/100

CONFIGURAÇÃO DE PENAS		
Nº PENAS	COR	ESPESSURA
1	7	0.12
2	7	0.15
3	7	0.30
4	7	0.40
5	7	0.50
6	7	0.60
7	7	0.20
8	7	0.10
9	7	0.05
150	150	0.20

energisa

APROVADO O PROJETO DAS INSTALAÇÕES ELÉTRICAS DA ENTRADA DE ENERGIA PELO PRAZO DE 02 (DOIS) ANOS DESTA

DATA: 10/08/2017

Esta aprovação não exime responsabilidade civil do autor da ART deste Projeto.

APROVADO POR:

Renan Accioly Pimentel

Nº	ALTERAÇÃO/REVISÕES	REVISADO POR	DATA

INSTITUTO FEDERAL SERGIPE

AUTORES DO PROJETO:

ENG. THIAGO SANTANA DE SOUZA
CREA 271262877-2

ENG. LUCAS LIMA CONCEIÇÃO
CREA 050661532-4

atp engenharia
ATP ENGENHARIA LTDA.
Rua Alfredo Fernandes, 115
Bairro Casa Forte - Recife-PE

ENDEREÇO:
Av. Desembargador Maynard, 549 - SUÍSSA - Aracaju/SE
dipop@ifs.edu.br TEL: (79)3711-3139

PROJETO ELÉTRICO
REITORIA

CLIENTE:
INSTITUTO FEDERAL DE SERGIPE - REITORIA

ENDEREÇO:
Av. Eng. Gentil Tavares da Motta, 1166 - Getúlio Vargas
Aracaju/SE

ESCALA: 1/100

DATA: OUTUBRO/2014

PLANTA:
DETALHE REDE EXISTENTE

PRANCHA: 07/07

ARQUIVO:

IDENT. DO CAMPUS.	CÓD. DA OBRA.	ESPECIALIDADE	FASE	Nº DESENHO	QUANT DESENHOS	REVISÃO
REI	ADM	ELE	PE	007	007	00