




CORTE HORIZONTAL
ESC: 1/50

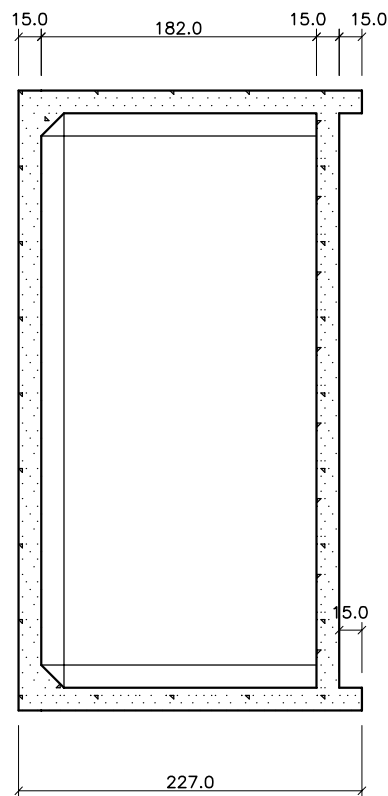


CORTE B-B
ESC: 1/50

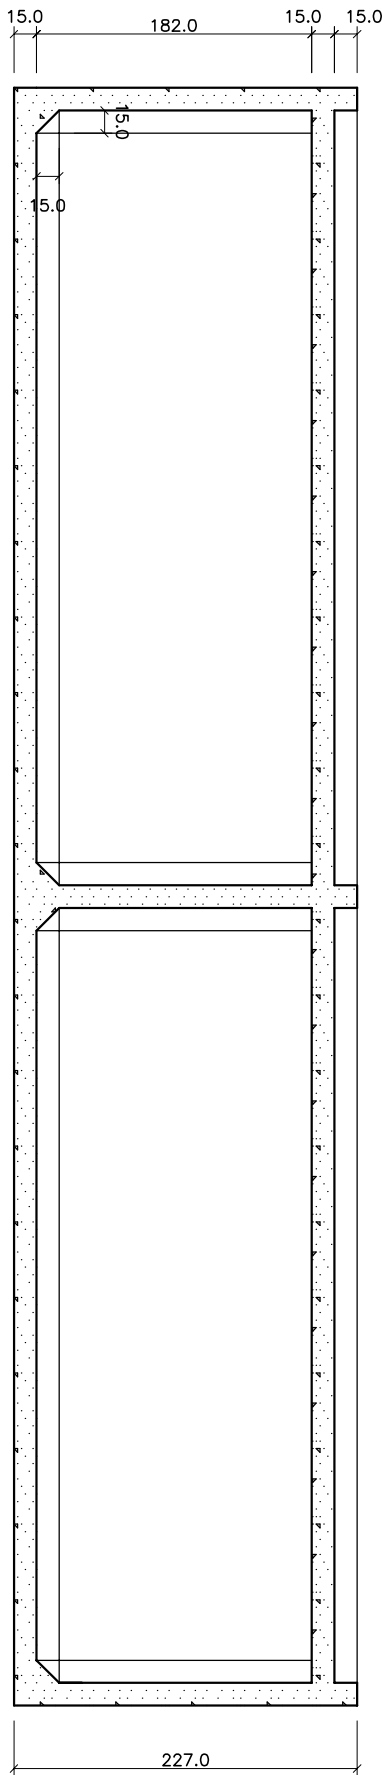

CORTE A-A
ESC: 1/50

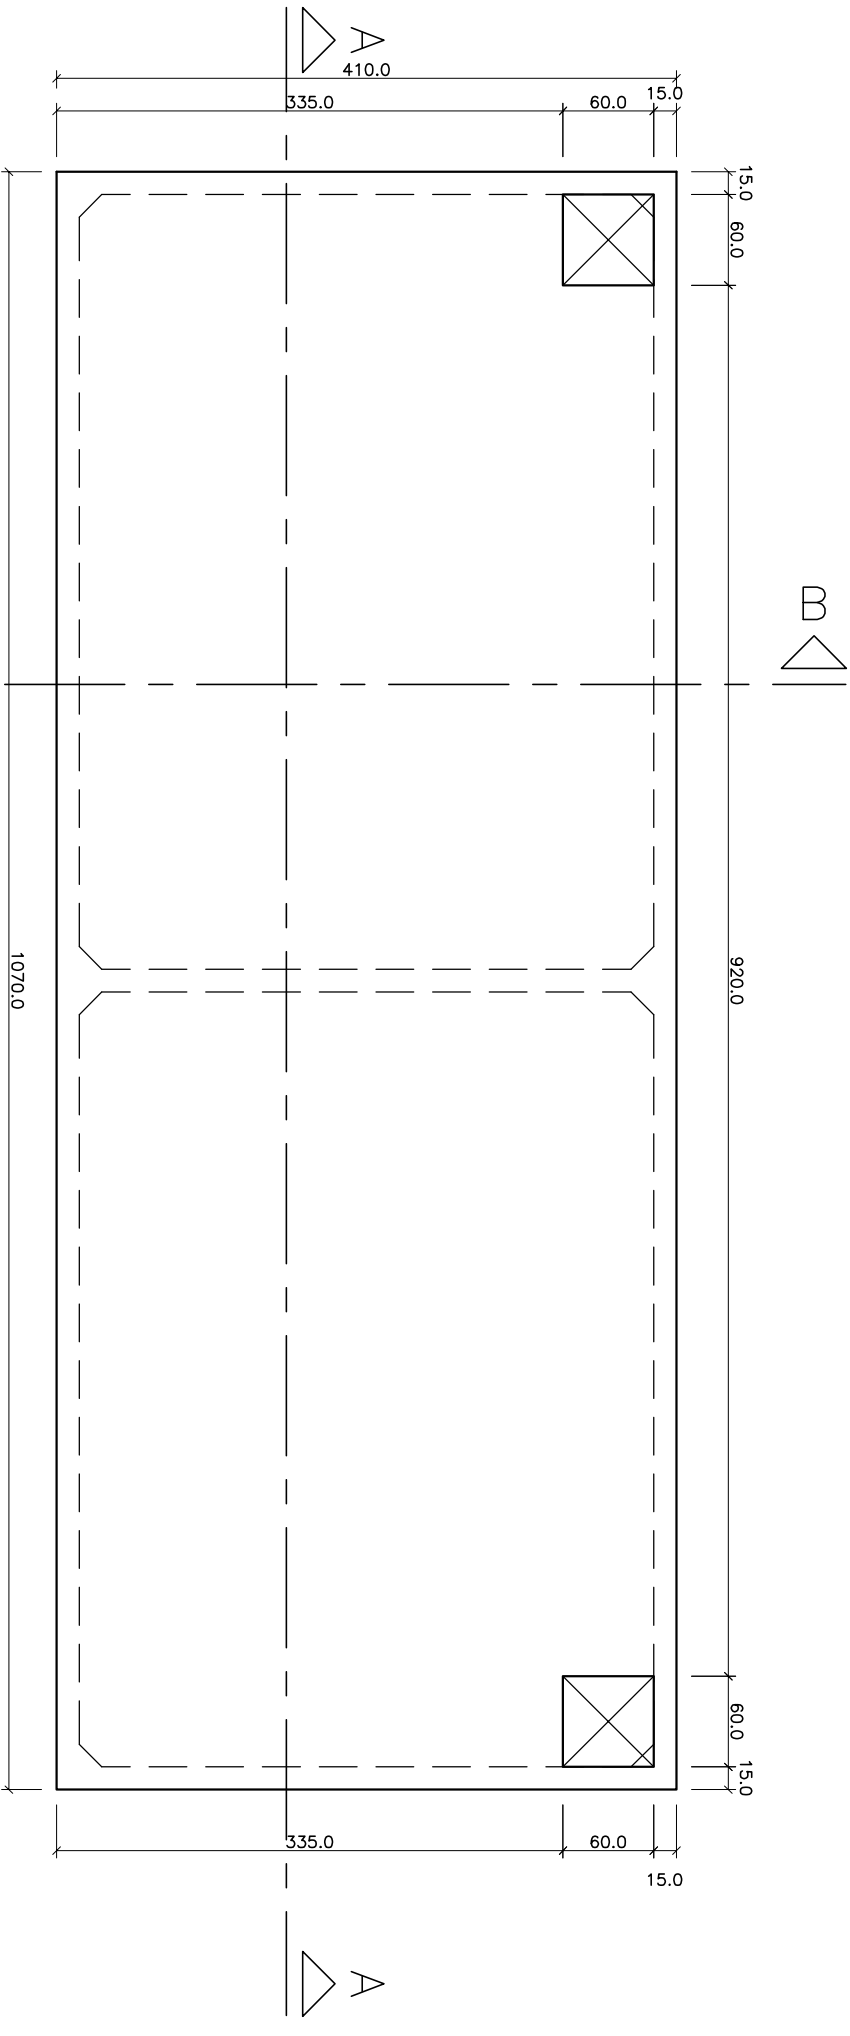

FORMA DA TAMPA
ESC: 1/50

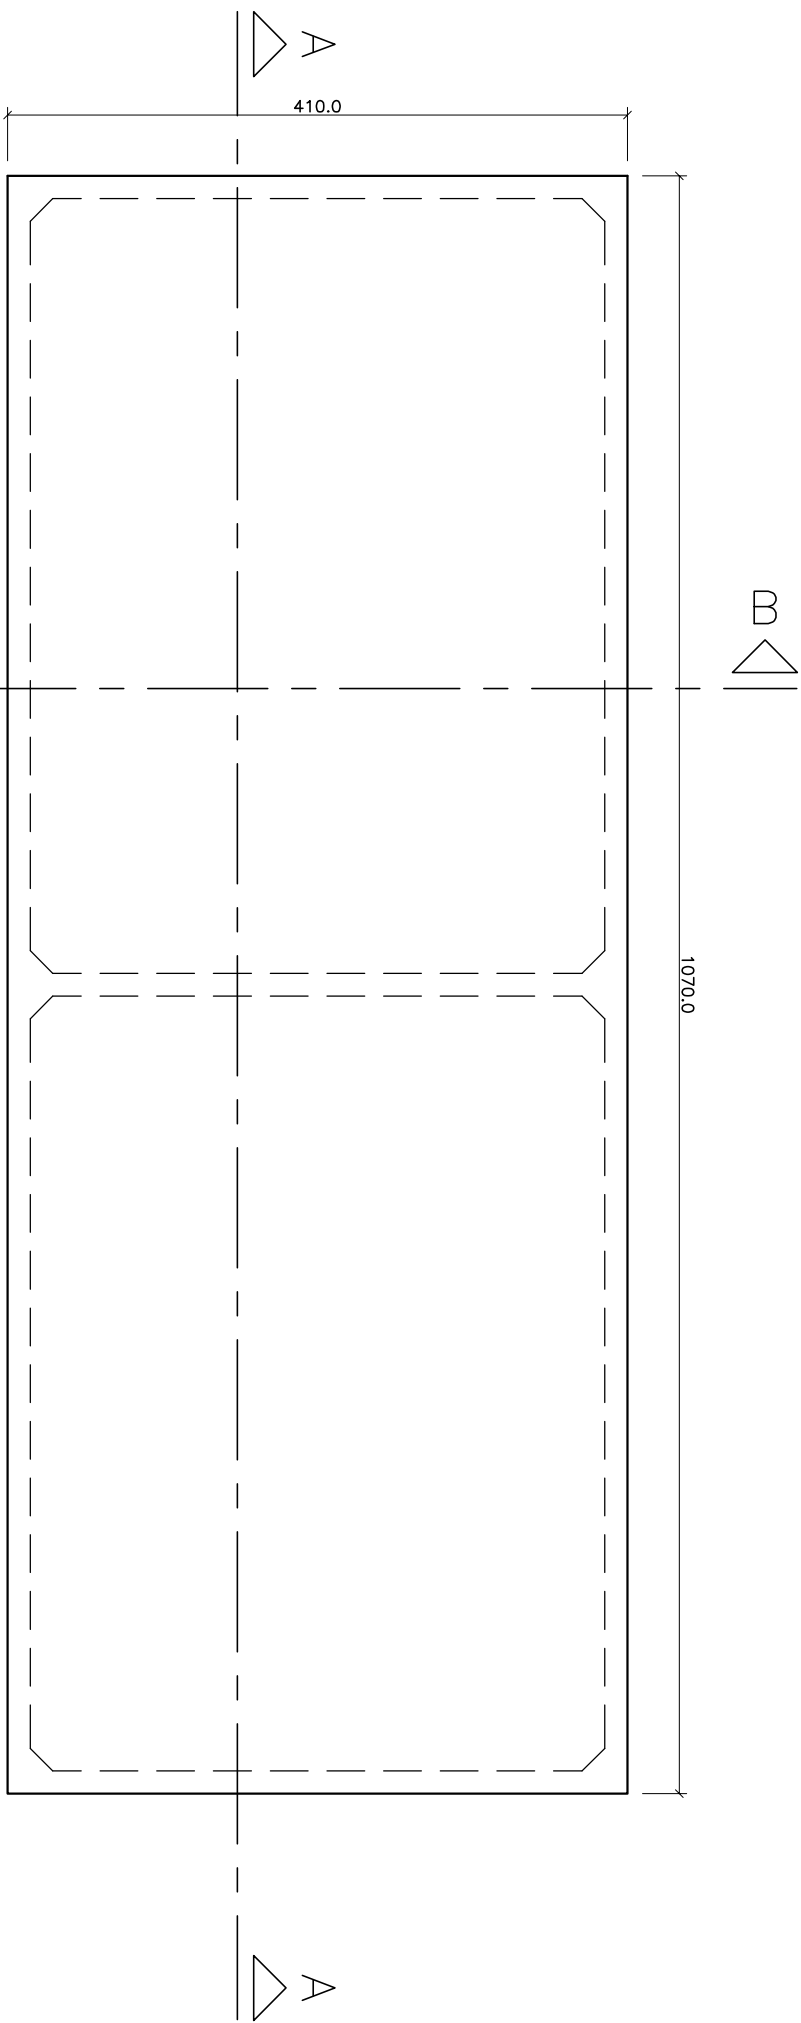

FORMA DO FUNDO
ESC: 1/50

NOTAS:

- 1) tek. DO CONCRETO:
 - 30,0MPa
- 2) UTILIZAR AÇO CASO E C460:
- 3) A ESPESURA MINIMA DO RECOBRIMENTO DO CONCRETO:
 - PAREDES - 2,5cm
 - FUNDO - 25cm
 - TAMPA - 2,5cm;
- 4) ANTES DO CORTE E DOBRAMENTO DAS ARMADURAS VERIFICAR COBRIMENTO NECESSARIO PARA MONTAGEM DAS PEÇAS ESTRUTURAIS;
- 5) SOBRECARGAS DE ACORDO COM A ABNT;
- 6) CONSUMO DE CIMENTO MINIMO = 300Kg/m³;
- 7) USAR DISTANCIADORES PARA GARANTIR OS COBRIMENTOS INDICADOS;
- 8) CONFERIR MEDIDAS NO LOCAL ANTES DE EXECUTAR OS SERVIÇOS;
- 9) TODAS AS PEÇAS ESTRUTURAIS DEVERÃO TER AS DIMENSÕES MÍNIMAS MENCIONADAS PROJETO;
- 10) A EXECUÇÃO DA ESTRUTURA DEVERÁ OBEDECER AS PRESCRIÇÕES DA NBR-6118/2003;
- 11) AS ESPECIFICAÇÕES CONTIDAS NESTE PROJETO NÃO PODEM SER ALTERADAS SEM CONHECIMENTO E CONCORDÂNCIA POR ESCRITO DO PROJETISTA. RESPONSABILIDADE TÉCNICA.
- 12) ESTE PROJETO NÃO PODE SER ALTERADO, DUPLICADO OU REDISTRIBUÍDO SEM CONHECIMENTO E CONCORDÂNCIA DO PROJETISTA RESPONSÁVEL.

0	Projeto Original - Conforme Arquitetura	Roberto	
Nº	ALTERAÇÃO/REVISÕES	REVISADO POR	DATA

L1 ENGENHARIA, SANAMENTO E MEIO AMBIENTE LTDA
AV. DESEMPACADOR MAYNARD, 1046, BARRIO CIRURJIA, ARAÇUAJ-SE, CEP.: 48095-210
TEL./FAX: (79) 3214-7027/9987-9194 CNPJ: 09.061.246/0001-48 – E-MAIL: l1e.eng@oi.com.br

PROJETO ESTRUTURAL
AUTOR DO PROJETO: Eng. José Roberto Oliveira Santos
ENDEREÇO: Av. Eng. Gentil Tavares da Mota, 1166 - Getúlio Vargas - Aracaju/SE deop@ifs.edu.br TEL: (79)3711-3139

RESERVATÓRIO SUPERIOR

PROJETO EXECUTIVO

CLIENTE:	IFS - INSTITUTO FEDERAL DE SERGIPE	ESCALA:	1:50
DESENHO:	FORMA DO RESERVATÓRIO SUPERIOR	DATA:	JUNHO/2013
		FOLHA:	01/02