


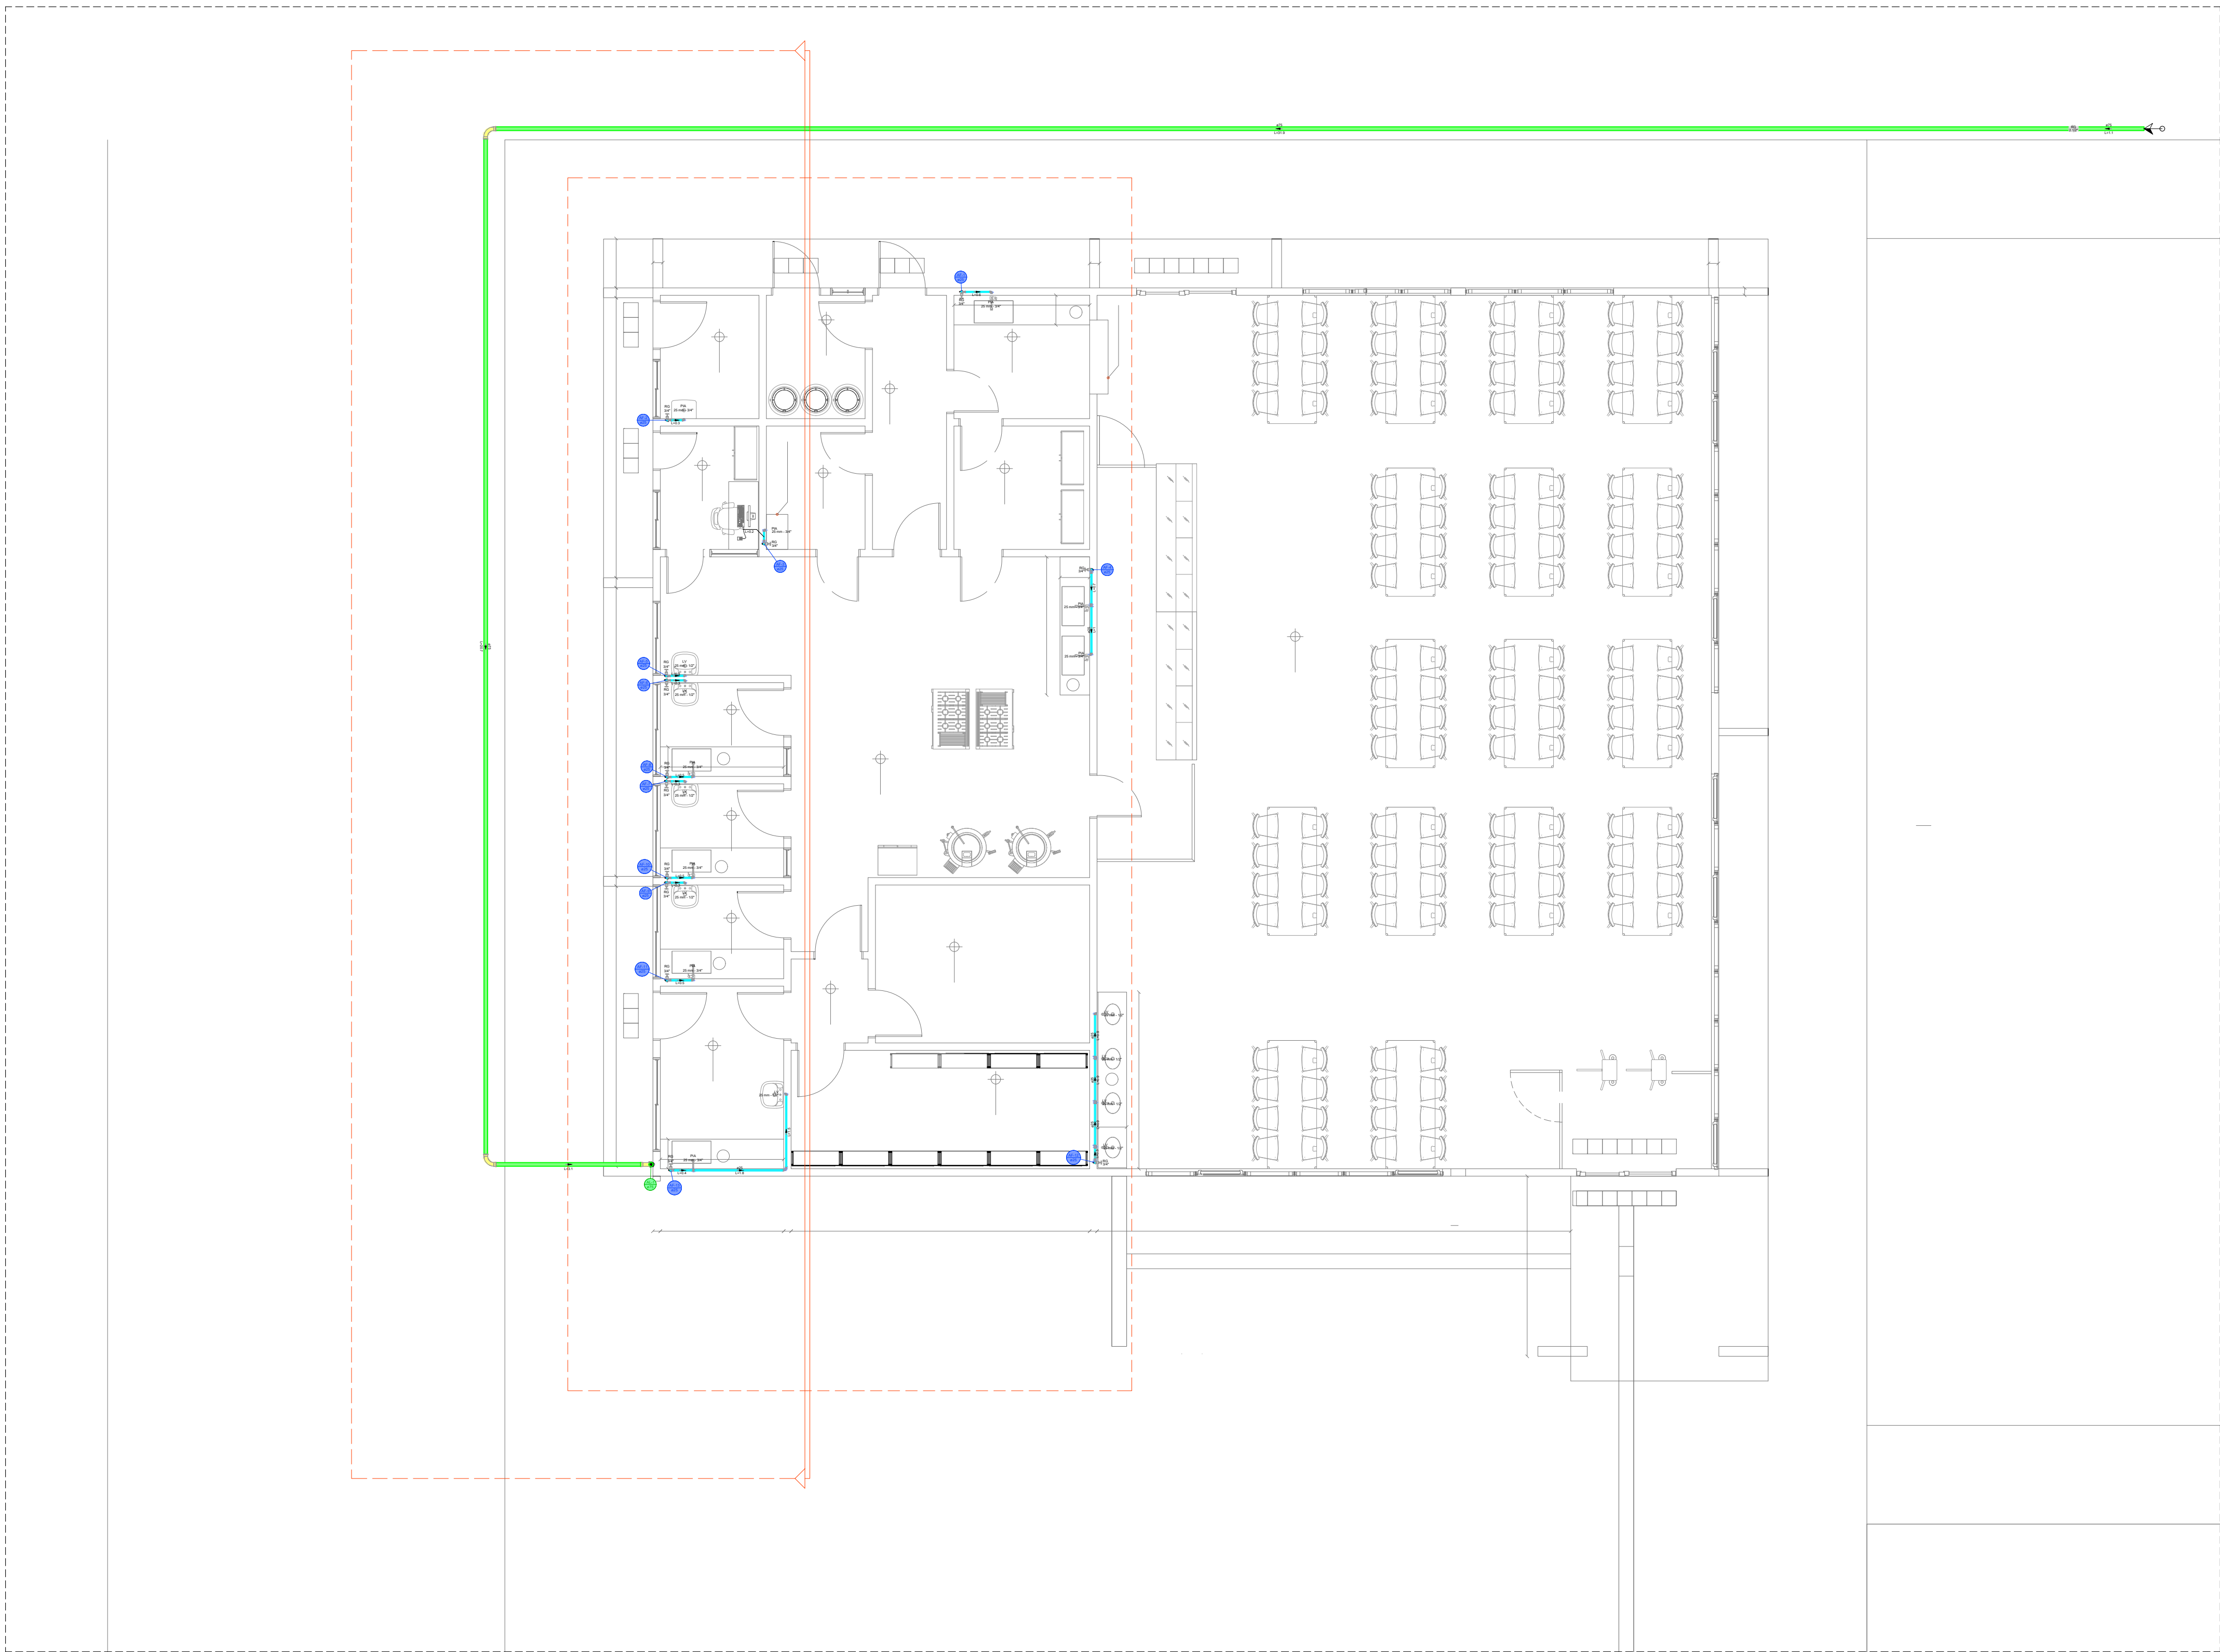

Legenda de condutos - TERREO	
Água fria	
Alimentação	

Legenda das indicações - TERREO	
LV	Lavatório com Te de 90° - 25 mm - 1/2"
LV	Lavatório com joelho de 90° - 25 mm - 1/2"
PIA	Pia de cozinha com Te de 90° - 25 mm - 3/4"
PIA	Pia de cozinha com joelho de 90° - 25 mm - 3/4"
RG	Registro bruto gaveta Industrial c/PVC soldável - 2.1/2"
RG	Registro de gaveta c/canopia cromada c/PVC soldável - 3/4"

Lista de materiais - TERREO	
Alimentação	
Ferro maleável classe 10	
Colar de tomada de f"t	
1 1/2"	1 pc
Metais	
Registro bruto de gaveta industrial	1 pc
2.1/2"	
Registro de esfera	1 pc
1 1/2"	
PVC rígido roscável	
Curva 90 c/ rosca	1 pc
1.1/2"	
PVC rígido soldável	
Adapt sold curto c/bolsa-rosca p registro	1 pc
50 mm - 1.1/2"	
75 mm - 2.1/2"	2 pc
Curva 90 soldável	3 pc
75 mm	
Luxa soldável	1 pc
75 mm	
Tubos	60.4 m
75 mm	
Água fria	
Aparelho	
Torneira de Pia de Cozinha	
25mm - 3/4"	9 pc
Torneira de lavatório	
25 mm - 1/2"	9 pc
Metais	
Registro de gaveta c/ canopia cromada	
3/4"	13 pc
PVC Acessórios	
Engate flexível plástico	
1/2 - 30cm	9 pc
PVC rígido soldável	
Adapt sold curto c/bolsa-rosca p registro	
25 mm - 3/4"	26 pc
Curva 90 soldável	
25 mm	14 pc
Luxa de correr p/ tubo	
25 mm	13 pc
Tubos	
25 mm	48.22 m
Tê 90 soldável	
25 mm	1 pc
PVC soldável azul c/ bucha latão	
Joelho 90° soldável com bucha de latão	
25 mm - 3/4"	8 pc
Joelho de redução 90° soldável com bucha de latão	
25 mm - 1/2"	6 pc
Tê red.90 sold c/ bucha latão B central	
25 mm - 1/2"	3 pc
Tê sold c/ bucha latão bolsa central	
25 mm-3/4"	1 pc

Nº	ALTERAÇÃO/REVISÕES	REVISADO POR DATA



INSTITUTO FEDERAL
SERGIPE

AUTOR DO PROJETO:

Engº. Frederico Damasceno Pinheiro
CREA 270082778-3




AD
ENGENHARIA
adengenharia.eng.br

ENDEREÇO:

Rua Dom José Thomaz, 194 - Bairro São José - Aracaju/SE
dipop@ifs.edu.br TEL: (79)3711-3139


PROJETO HIDRÁULICO
RESTAURANTE - CAMPUS ARACAJU/SE

CLIENTE:	INSTITUTO FEDERAL DE SERGIPE - CAMPUS ARACAJU	
ENDEREÇO:	AV. ENGENHEIRO GENTIL TAVARES, 1166, GETÚLIO VARGAS, ARACAJU - SE	ESCALA: 1:100
PLANTA:	RESTAURANTE	DATA: JULHO/2026
IMPLANTAÇÃO GERAL HIDRÁULICO		PRANCHA:
CAMPO: OBJ: ESPECIFICACAO: FASE: SERIAL: QUANTITATIVO: REVISAO:		01/03
A J U C A M H D P E O O T O O S R O O		

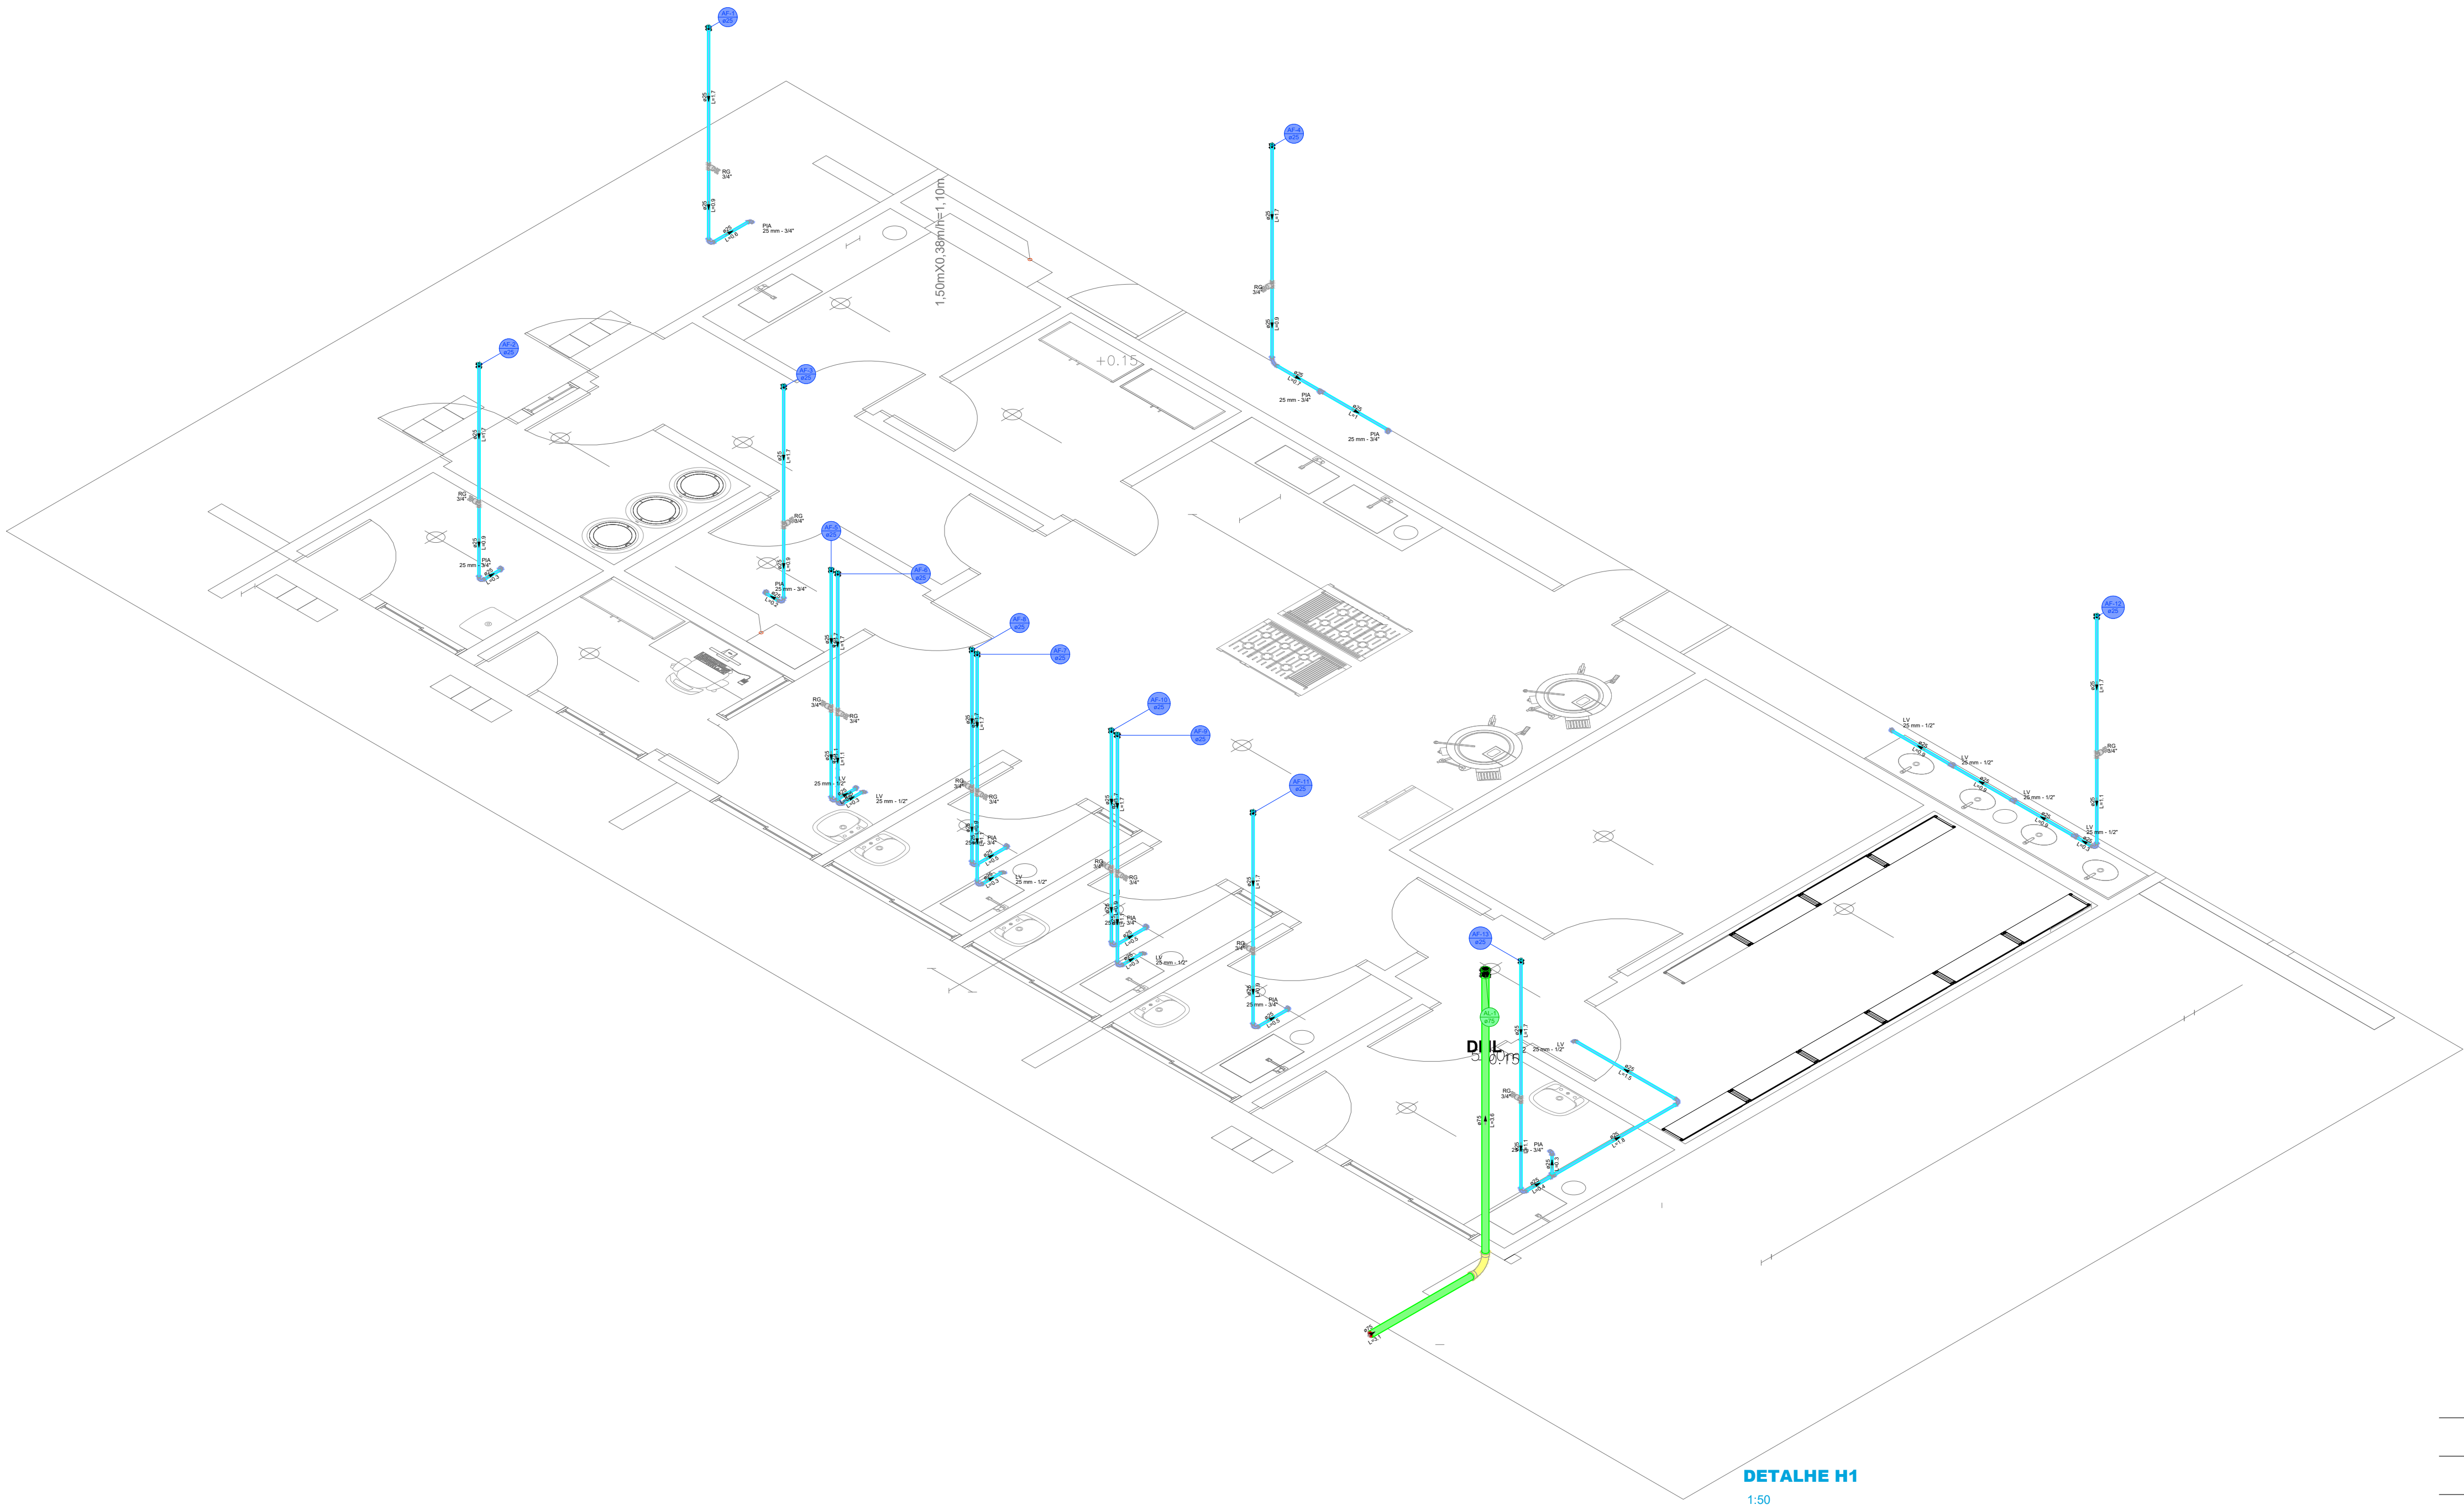

Lista de materiais - TERREO		
Alimentação		
PVC rígido soldável		
Curva 90 soldável		
75 mm	1	pç
Luva soldável		
75 mm	1	pç
Tubos		
75 mm	6.66	m
Água fria		
Aparelho		
Torneira de Pia de Cozinha		
25mm - 3/4"	9	pç
Torneira de lavatório		
25 mm - 1/2"	9	pç
Metais		
Registro de gaveta c/ canopia cromada		
3/4"	13	pç
PVC Acessórios		
Engate flexível plástico		
1/2 - 30cm	9	pç
PVC rígido soldável		
Adapt sold.curto c/bolsa-rosca p registro		
25 mm - 3/4"	26	pç
Curva 90 soldável		
25 mm	14	pç
Luva de correr p/ tubo		
25 mm	13	pç
Tubos		
25 mm	48.22	m
Tê 90 soldável		
25 mm	1	pç
PVC soldável azul c/ bucha latão		
Joelho 90° soldável com bucha de latão		
25 mm - 3/4"	8	pç
Joelho de redução 90° soldável com bucha de latão		
25 mm - 1/2"	6	pç
Tê red.90 sold c/ bucha latão B central		
25 mm - 1/2"	3	pç
Tê sold c/ bucha latão bolsa central		
25 mm - 3/4"	1	pç

DETALHE H1
1:50

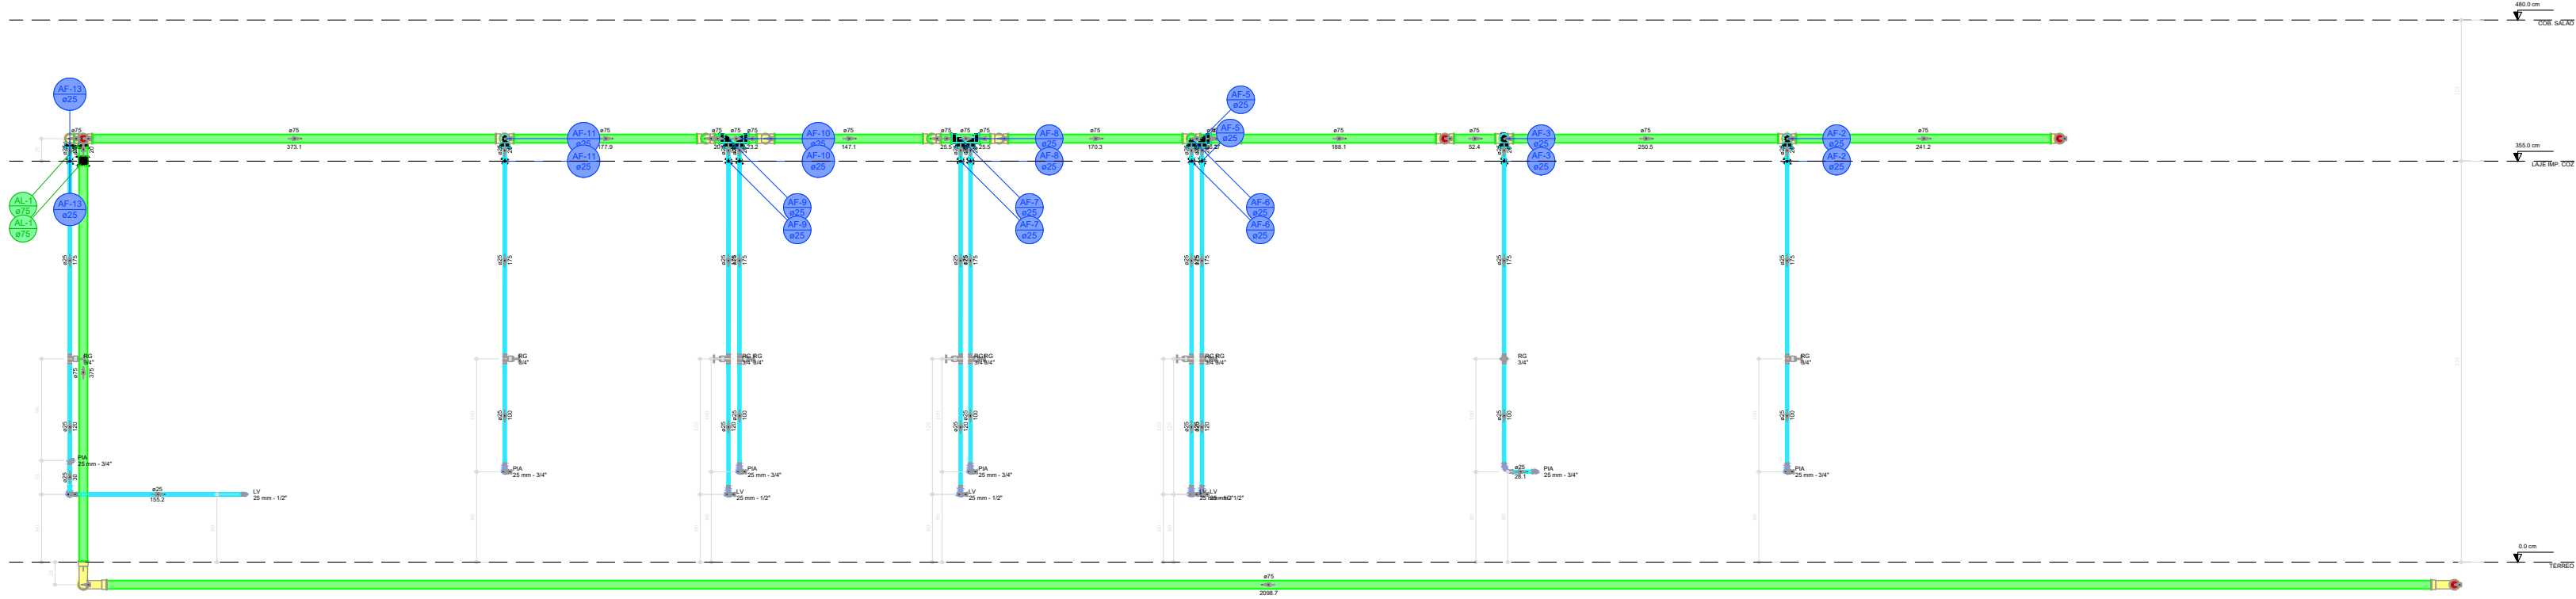

Nº	ALTERAÇÃO/REVISÕES	REVISADO POR	DATA
 INSTITUTO FEDERAL SERGIPE AUTOR DO PROJETO: Engº. Fredrico Damasceno Pinheiro CREA 270082778-3 ENDEREÇO: Rua Dom José Thomaz, 194 - Bairro São José - Aracaju/SE dipop@ifs.edu.br adengenharla.eng.br 			
PROJETO HIDRÁULICO RESTAURANTE - CAMPUS ARACAJU/SE			
CLIENTE: INSTITUTO FEDERAL DE SERGIPE - CAMPUS ARACAJU			
ENDEREÇO: AV. ENGENHEIRO GENTIL TAVARES, 1166, GETÚLIO VARGAS, ARACAJU - SE		ESCALA: 1:100	
PLANTA: RESTAURANTE DETALHE H1 COZINHA E CORTE		DATA: JULHO/2026 PRANCHA:	
02/03			
CAMPO:	OBRA:	ESPECIÇÃO:	PAZ:
A	J	C	A
M	H	P	E
0	0	2	0
0	0	3	0
R	O	O	