
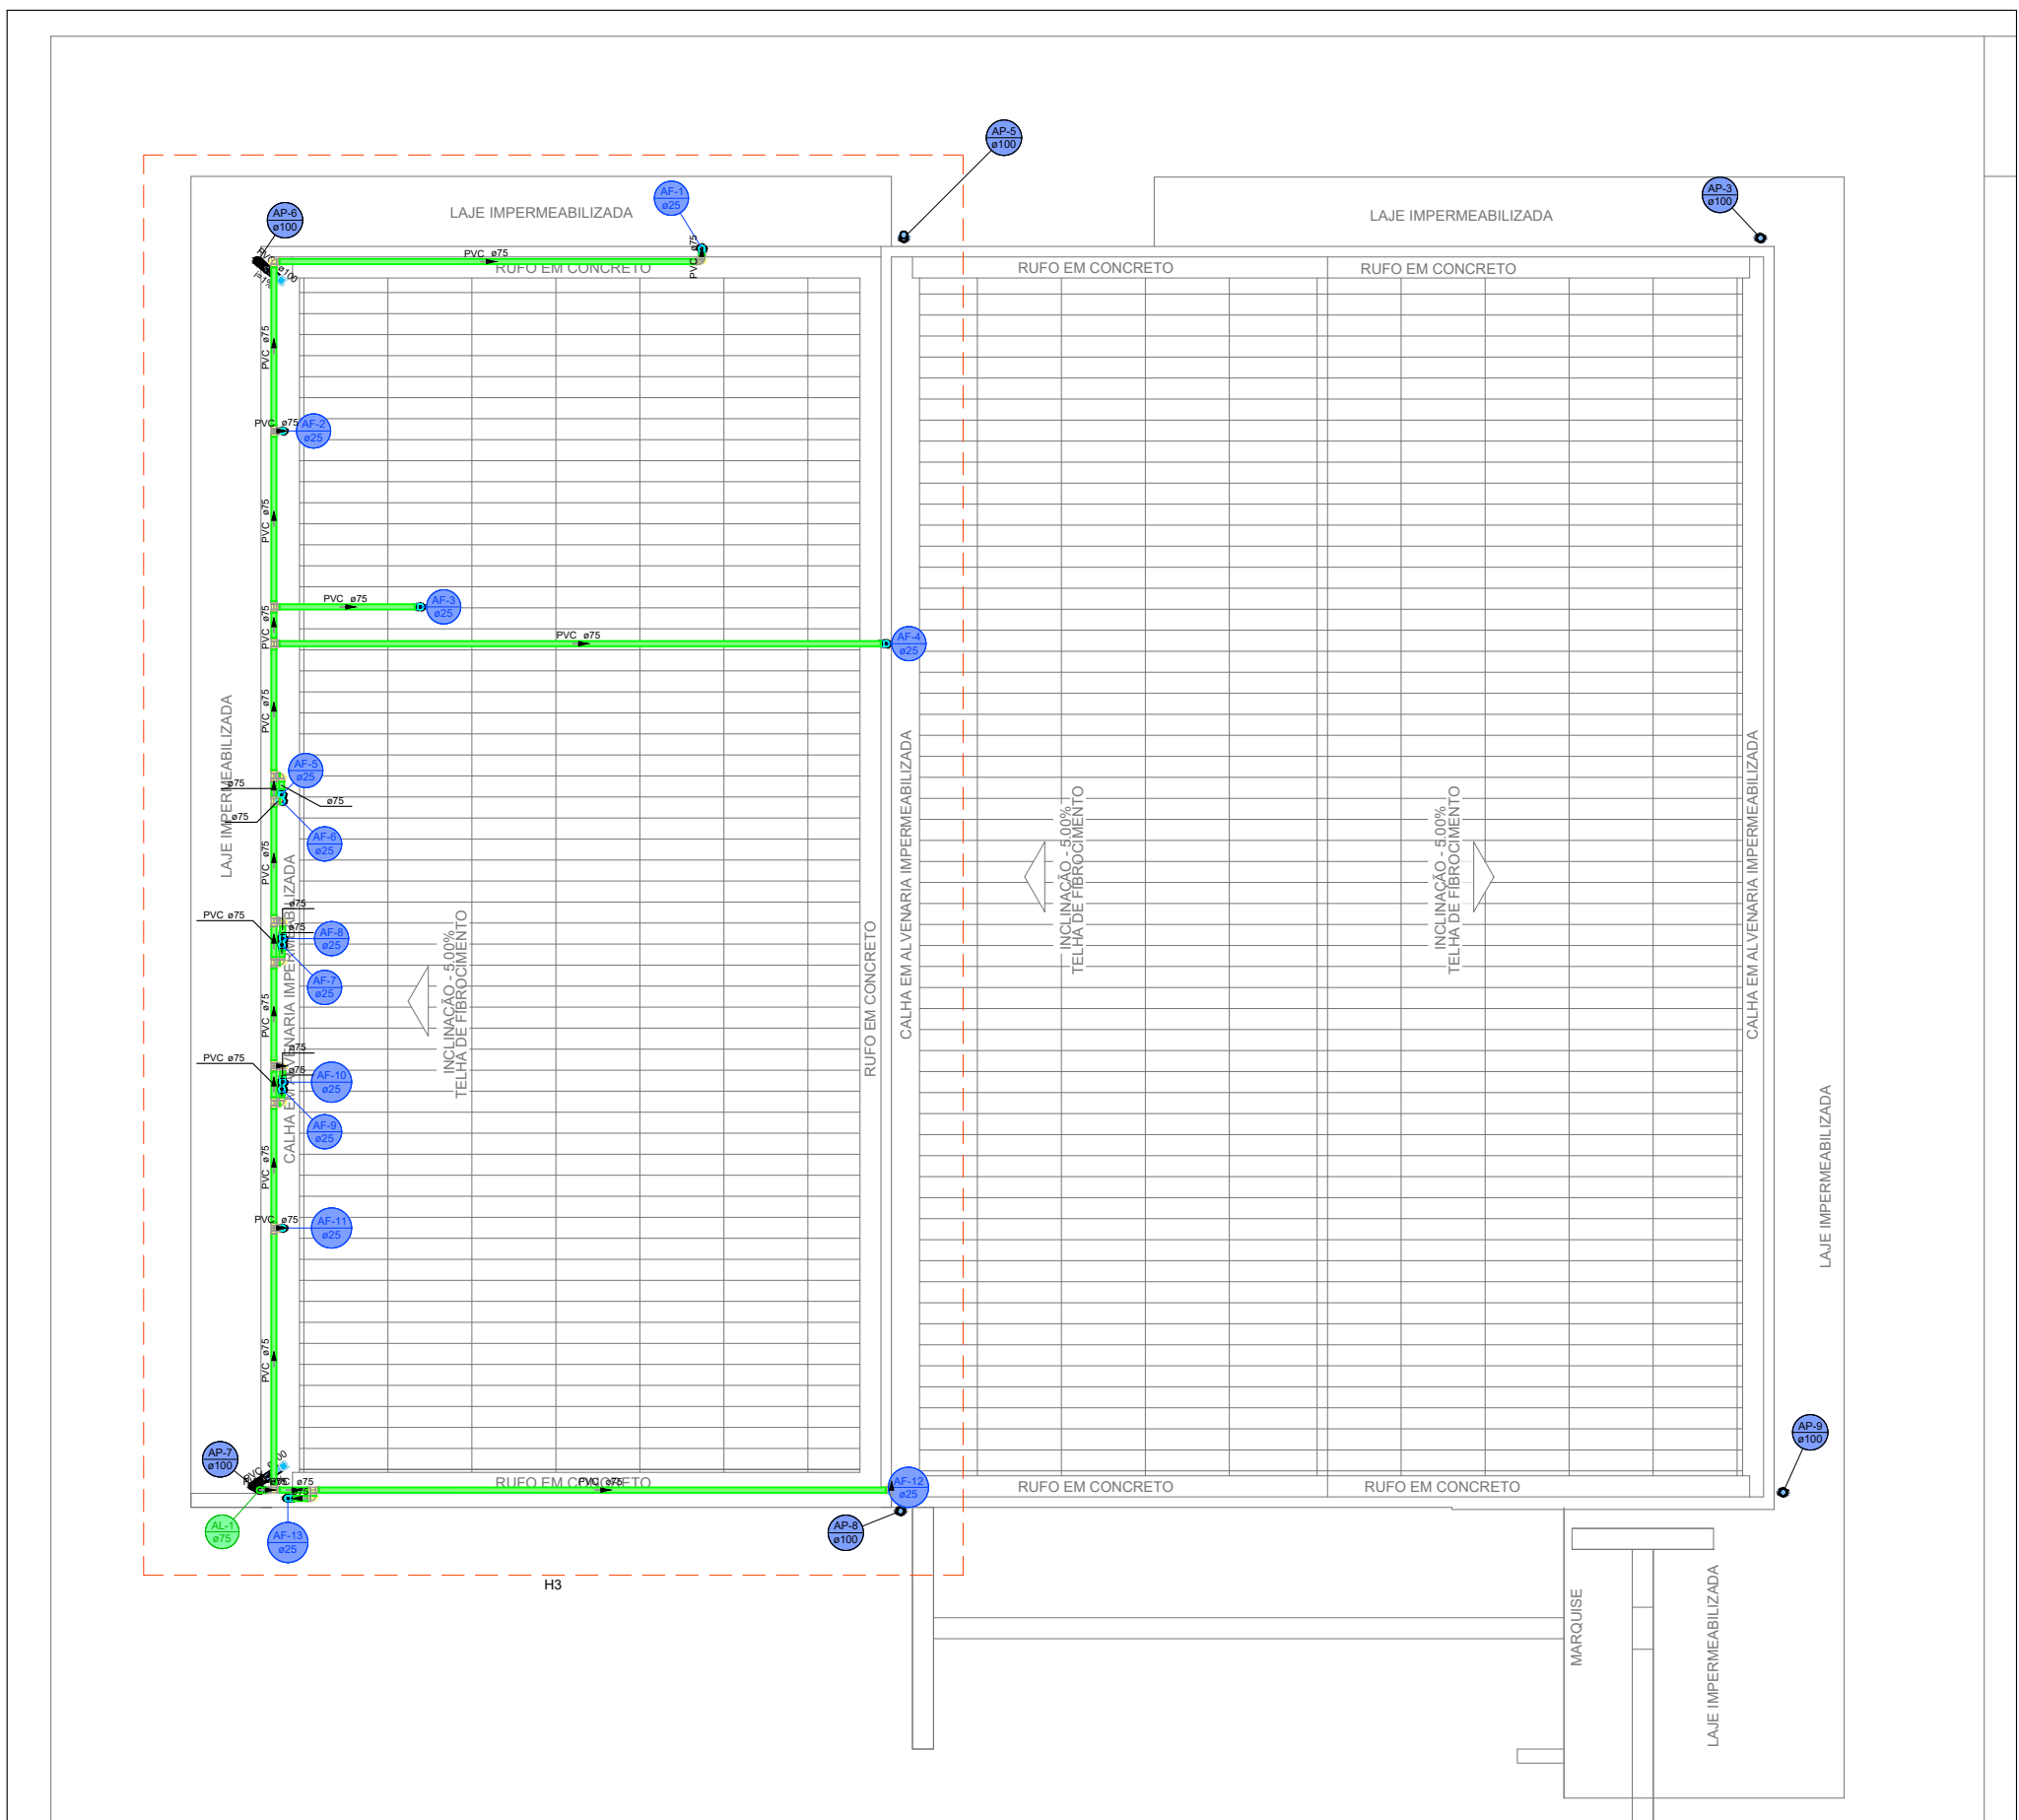


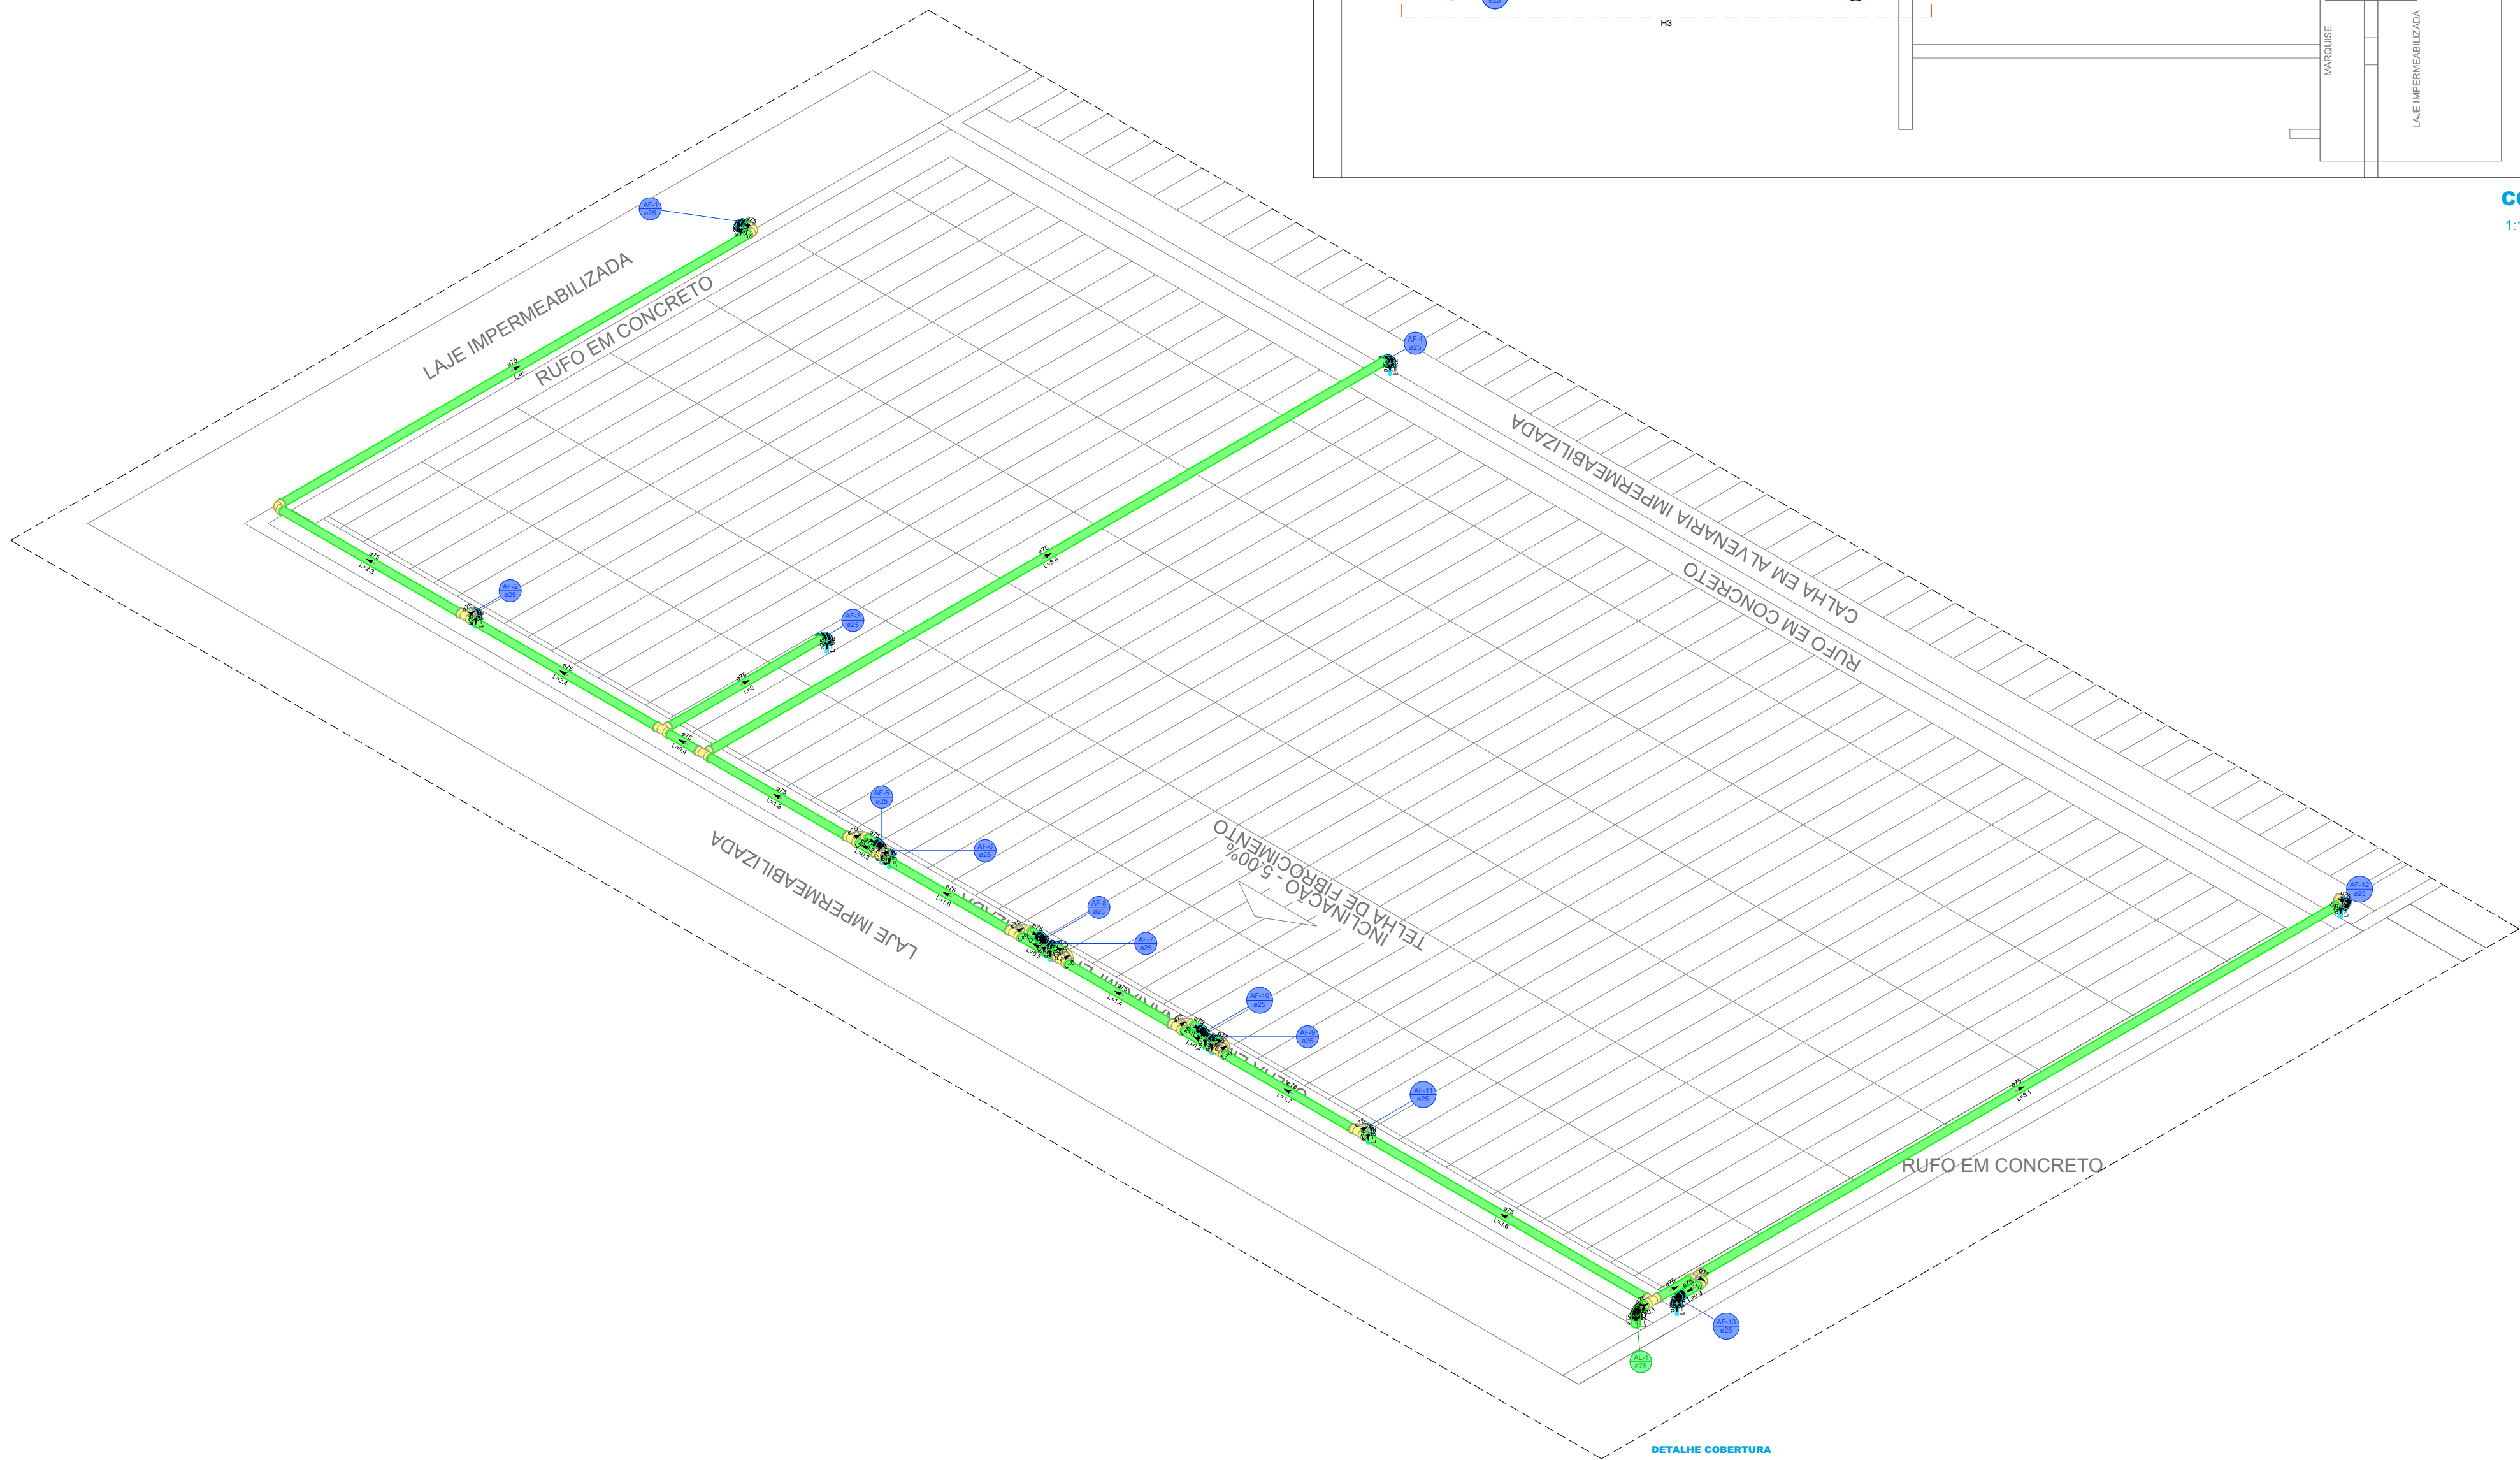

COBERTURA
1:100

Lista de materiais - LAJE IMP. COZ			
Alimentação			
PVC rígido soldável			
Joelho 90° soldável			
75 mm	10	pc	
Tubos			
75 mm	43.32	m	
Tê 90 soldável			
75 mm	12	pc	
Água fria			
PVC rígido soldável			
Bucha de redução sold. longa			
50 mm - 25 mm	13	pc	
75 mm - 50 mm	13	pc	
Joelho 90° soldável			
75 mm	13	pc	
Tubos			
25 mm	1.99	m	

Legenda de condutos - LAJE IMP. COZ	
Água fria	
Alimentação	

Nº	ALTERAÇÃO/REVISÕES	REVISADO POR	DATA
		AUTOR DO PROJETO: Eng°. Fredrico Damasceno Pinheiro CREA 270082778-3	
			
		ENDEREÇO: Rua Dom José Thomaz, 194 - Bairro São José - Aracaju/SE dipop@ifs.edu.br TEL: (79)3711-3139	

PROJETO HIDRÁULICO
RESTAURANTE - CAMPUS ARACAJU/SE

CLIENTE:	INSTITUTO FEDERAL DE SERGIPE - CAMPUS ARACAJU		
ENDEREÇO:	AV. ENGENHEIRO GENTIL TAVARES, 1166, GETÚLIO VARGAS, ARACAJU - SE		
PLANTA:	RESTAURANTE DETALHE COBERTURA		
ESCALA:	1:100		
DATA:	JULHO/2026		
PRANCHA:	03/03		

CAMPO:	OPERA:	ESPECIALIDADE:	PAGE:	SERIAL:	QUANTITATIVO:	REVISÃO:
A	J	C	A	M	H	T
P	E	O	O	3	O	O
R	O	O				