


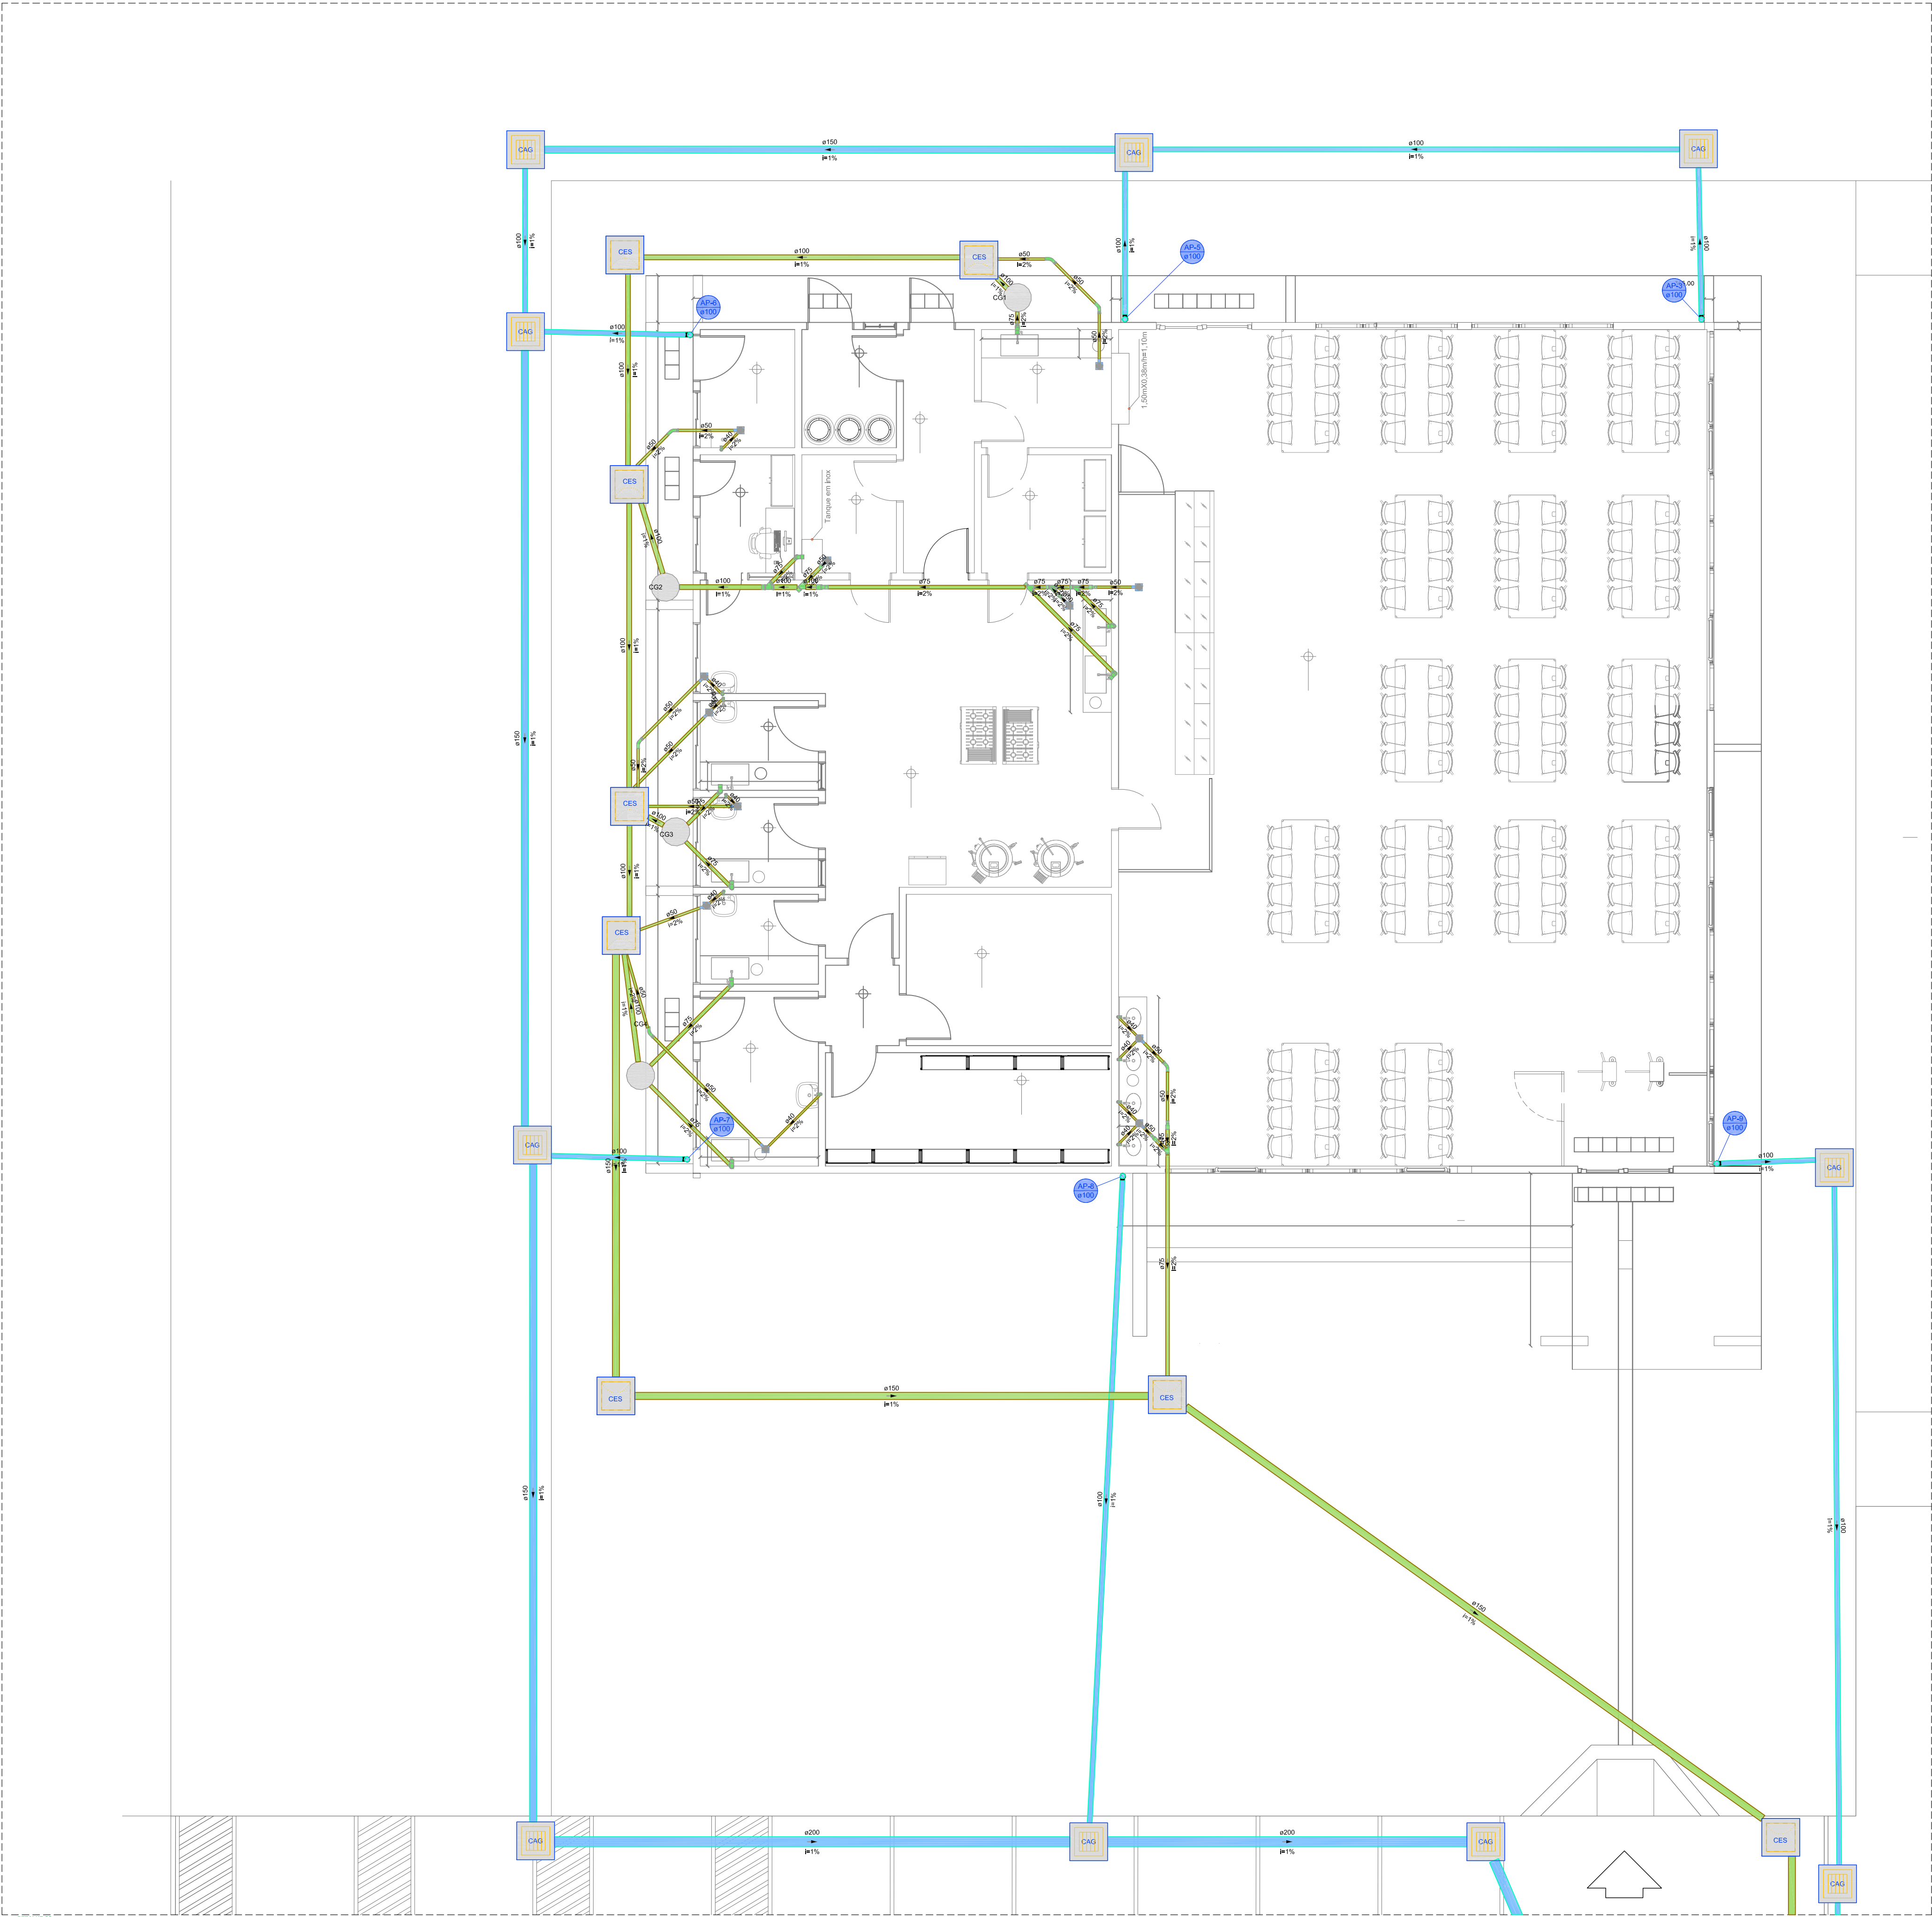

Lista de materiais - TERREO	
Esgoto	
Caixas de Passagem	
Caixa de inspeção de esgoto sifonada	
CES- 60x60 cm	8 pç
CES- 80x80cm	1 pç
PVC Acessórios	
Caixa sifonada	
150x150x50	12 pç
Sifão de copo p/ pia e lavatório	
1" - 1 1/2"	10 pç
1" - 2"	8 pç
Válvula p/ lavatório e tanque	
1"	10 pç
Válvula p/ pia	
1"	8 pç
PVC Esgoto	
Anel de borracha	
100mm - 4"	7 pç
150mm - 6"	7 pç
50mm - 2"	40 pç
75mm - 3"	13 pç
Curva 45 longa	
50 mm	6 pç
Curva 90 curta	
50 mm	10 pç
Joelho 90	
50 mm	8 pç
Joelho 90 c/anel p/ esgoto secundário	
40 mm - 1 1/2"	10 pç
Junção simples	
100 mm - 75 mm	2 pç
75 mm - 75 mm	4 pç
Luva	
40 mm	10 pç
Luva simples	
100 mm	11 pç
150 mm	5 pç
50 mm	18 pç
75 mm	17 pç
Redução excêntrica	
100 mm - 75 mm	1 pç
75 mm - 50 mm	13 pç
Tubo rígido c/ ponta lisa	
100 mm - 4"	26 m
150 mm - 6"	58,68 m
40 mm	11,81 m
50 mm - 2"	21,64 m
75 mm - 3"	28,02 m
Unidades de tratamento	
Alça	
Ferro	4 pç
Concreto	
Concreto	0,29 m³
Pluvial	
Caixas de Passagem	
Caixa de areia pluvial com grelha	
CAG- 60x60cm	11 pç
PVC Esgoto	
Anel de borracha	
100mm - 4"	6 pç
Joelho 90	
100 mm	6 pç
Tubo rígido c/ ponta lisa	
100 mm - 4"	71,5 m
150 mm - 6"	42,4 m
PVC Vinilfort	
Tubo	
200 mm	40,96 m

Legenda de condutos - TERREO	
Esgoto	
Pluvial	

Legenda - TERREO	
CAG	Caixa Sifonada
CAG	Caixa de areia pluvial c/grelha
CES	Caixas Inspeção Esgoto Sifonada
	Curva 45 Longa para Esgoto Sanitário
	Joelho 90- coluna bolsa
	Junção simples
	Lavatório de Uso Geral
	Pia Industrial - 75mm com Sifão
	Redução excêntrica- superior

Nº	ALTERAÇÃO/REVISÕES	REVISADO POR	DATA
AUTOR DO PROJETO:			
Engº. Fredrico Damasceno Pinheiro			
CREA 270082778-3			
ENDEREÇO:			
Rua Dom José Thomaz, 194 - Bairro São José - Aracaju/SE			
dipop@ifs.edu.br		TEL: (79)3711-3139	

PROJETO ESGOTAMENTO SANITÁRIO			
RESTAURANTE - CAMPUS ARACAJU/SE			
CLIENTE:			
INSTITUTO FEDERAL DE SERGIPE - CAMPUS ARACAJU			
ENDEREÇO:		ESCALA: 1:100	
AV. ENGENHEIRO GENTIL TAVARES, 1166, GETÚLIO VARGAS, ARACAJU - SE		DATA: ABRIL/2026	
PLANTA:		PRANCHA:	
RESTAURANTE		02/02	
ESGOTAMENTO SANITÁRIO			
CAMPO:	OBRA:	ESPECIALIDADE:	FASE:
AJ	CA	ES	PE
002	002	002	002