



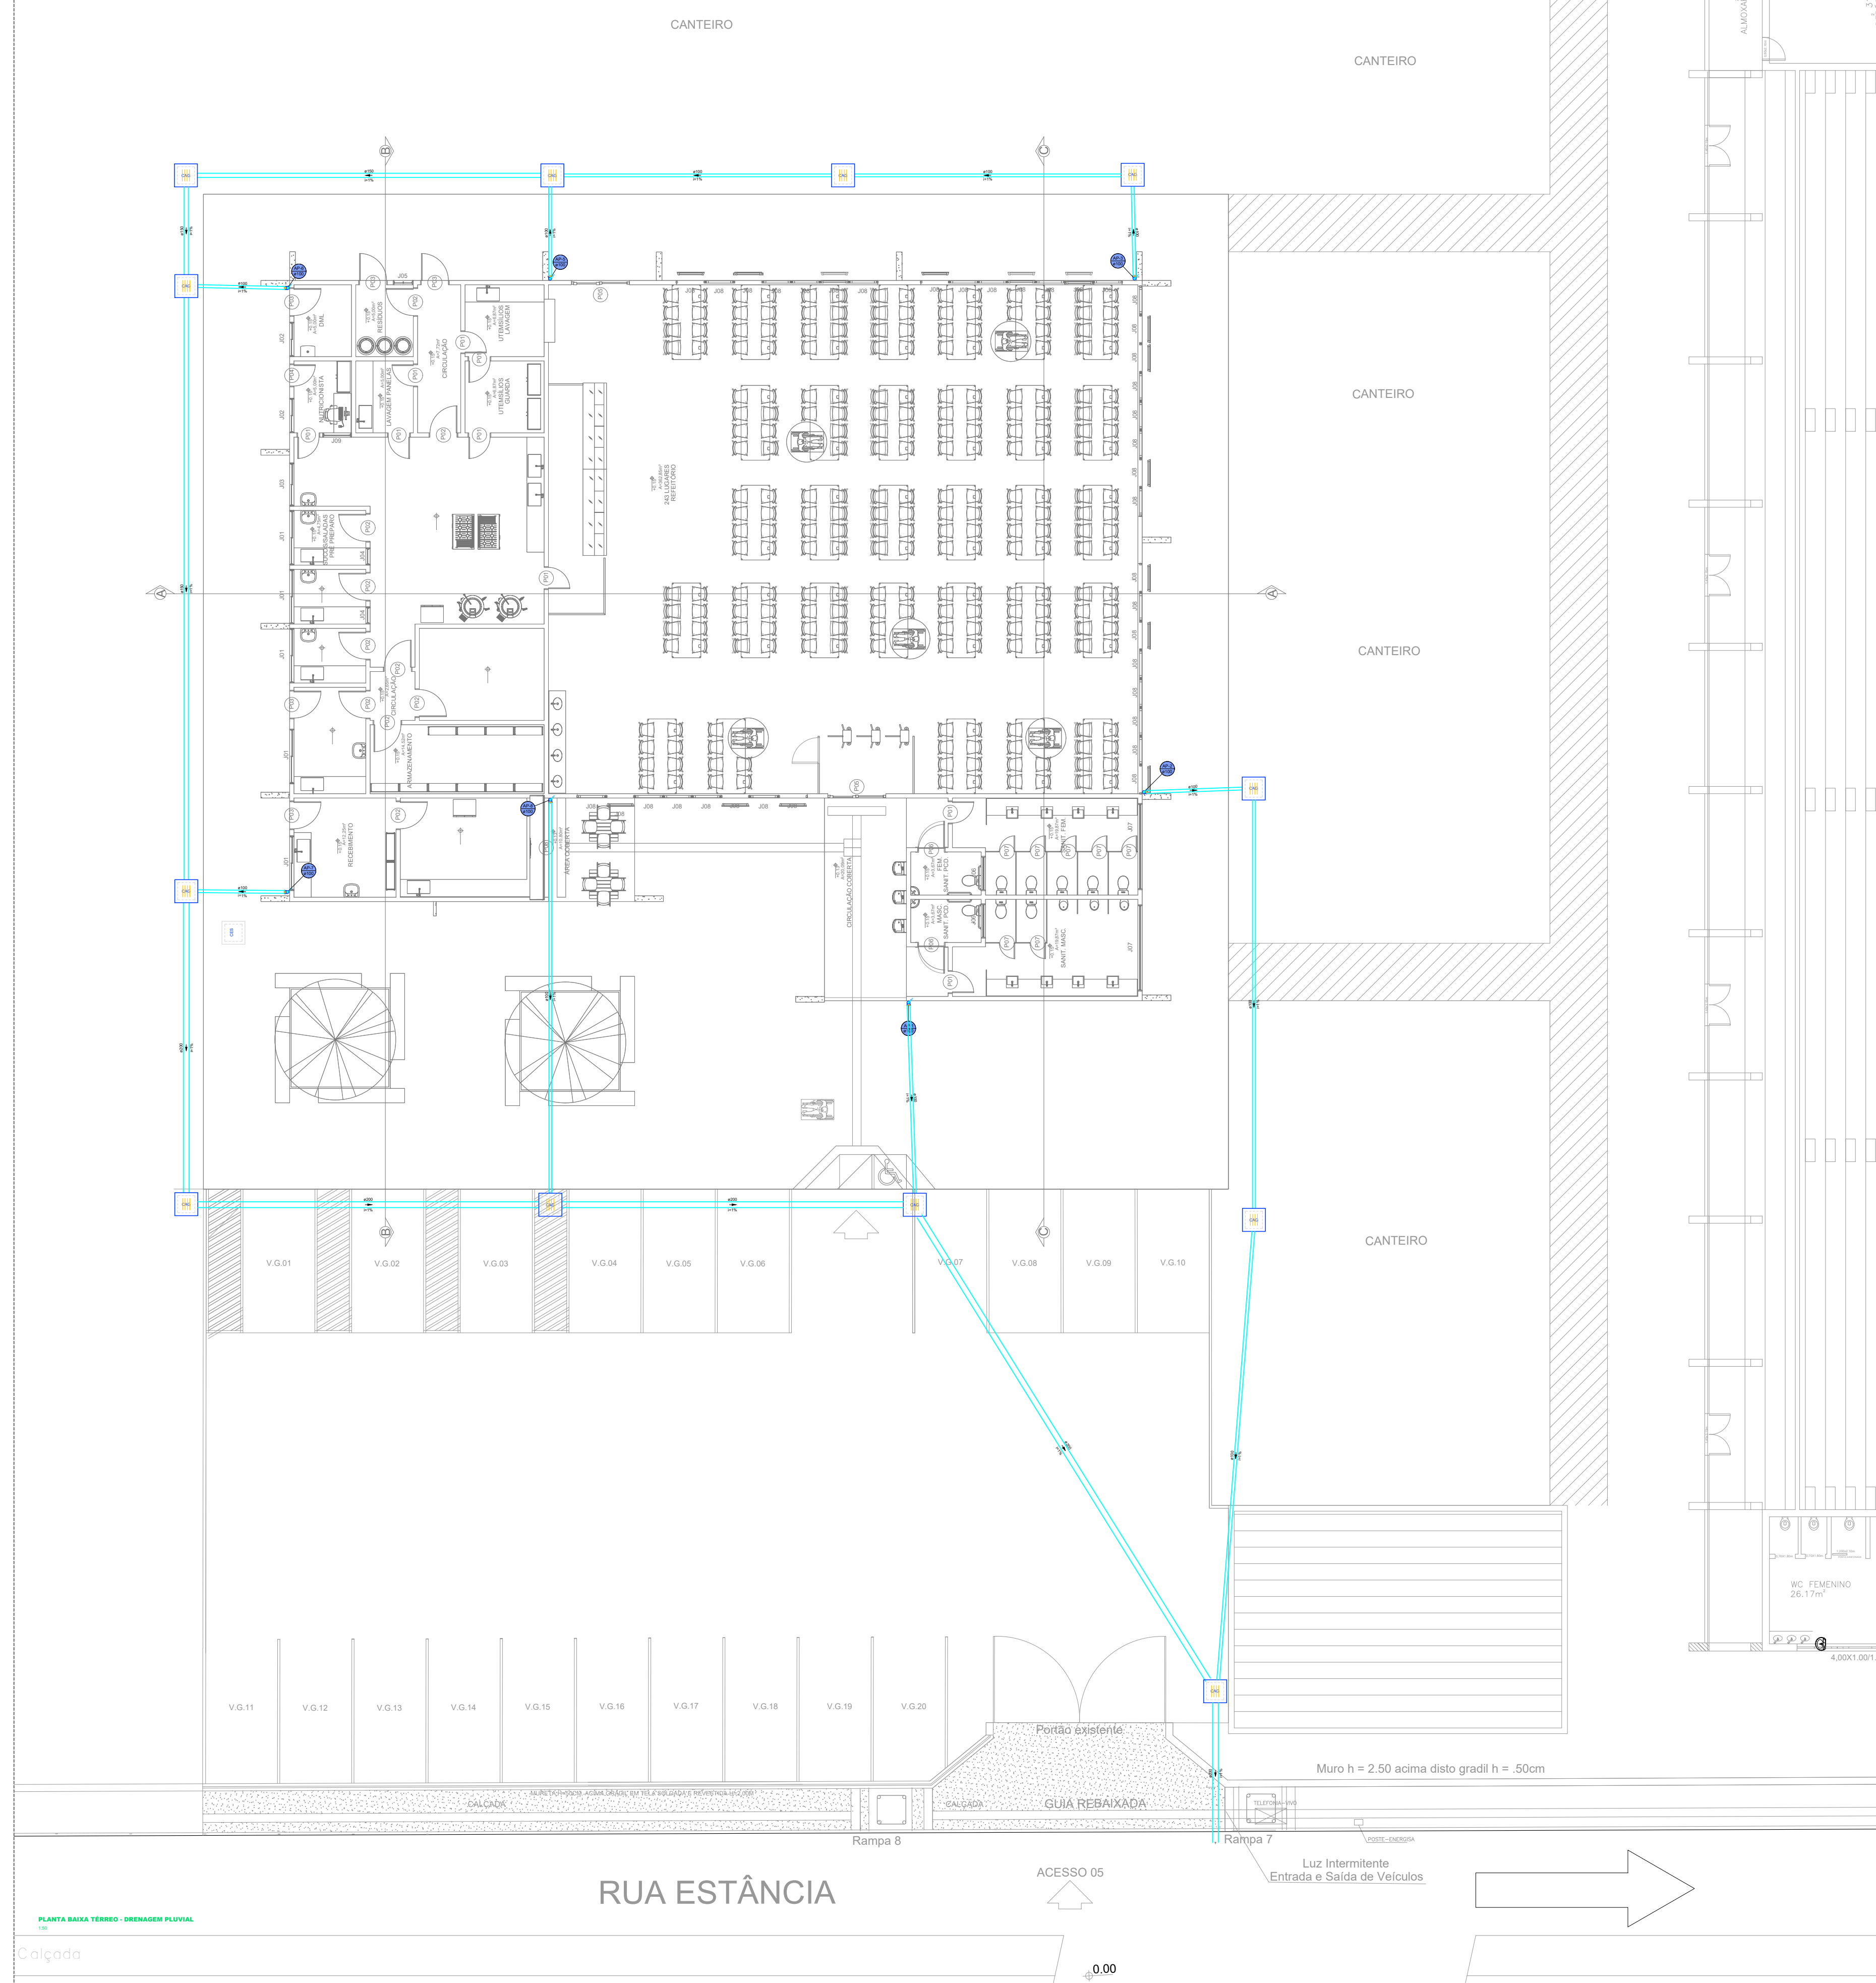

Lista de materiais - TERREO	
Pluvial	
Caixa de Passagem	
Caixa de areia pluvial com grelha	12 pz
CAG-60x60cm	
PVC Esgoto	
Anel de borracha	7 pz
100mm - 4"	
Joelho 90	
100 mm	7 pz
Tubo rígido c/ ponta lisa	
100 mm - 4"	84.4 m
150 mm - 6"	35.24 m
PVC Visitfri	
Tubo	
200 mm	57.72 m

Legenda de conteúdos - TERREO	
Pluvial	

Legenda - TERREO	
Bebedouro	
Caixa Sifonada	
CAG	Caixa de areia pluvial c/grelha
CES	Caixas Inspeção Esgoto Sifonada
Curva 45 Longa para Esgoto Sanitário	
Curva 45 longa Amanco	
Curva 90 curta	
Joelho 90- coluna sobre	
Joelho 90- coluna sobre	
Junção simples	
Lavatório - de Uso Geral	
Molinetas de Descarga Automática- DN 40mm	
Pia Industrial - 75mm com Sifão	
Ramais de Ventilação	
Redução exôtrica- superior	
Te sanitário	
Vaso Sanitário c/ J80°	

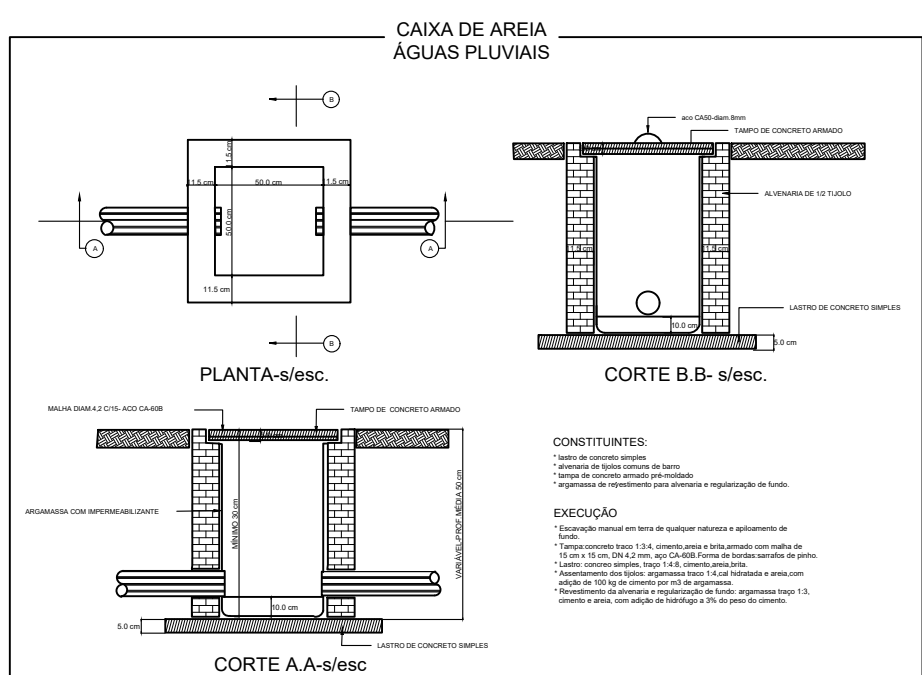

Nº	ALTERAÇÃO/REVISÕES	REVISADO POR	DATA



INSTITUTO FEDERAL
SERGIPE

AUTOR DO PROJETO:

Eng°. Fredrico Damasceno Pinheiro
CREA 270082778-3



AD
ENGENHARIA

ENDEREÇO:

Rua Dom José Thomaz, 194 - Bairro São José - Aracaju/SE
dipop@ifs.edu.br

TEL: (79)3711-3139

PROJETO DRENAGEM PLUVIAL

RESTAURANTE - CAMPUS ARACAJU/SE

CLIENTE:

INSTITUTO FEDERAL DE SERGIPE - CAMPUS ARACAJU

ENDEREÇO:

AV. ENGENHEIRO GENTIL TAVARES, 1166, GETÚLIO VARGAS, ARACAJU - SE

PLANTA:

RESTAURANTE

IMPLANTAÇÃO GERAL ESGOTAMENTO SANITÁRIO

ESCALA:

1:250

DATA:

ABRIL/2026

PRANCHA:

01/03

CHAVE:

OPERAÇÃO

ESPALHADOR


PAIS

SERIAL


QUANTITATIVO

REVISÃO

A J U C A M D R E P E O O T O O S R O O

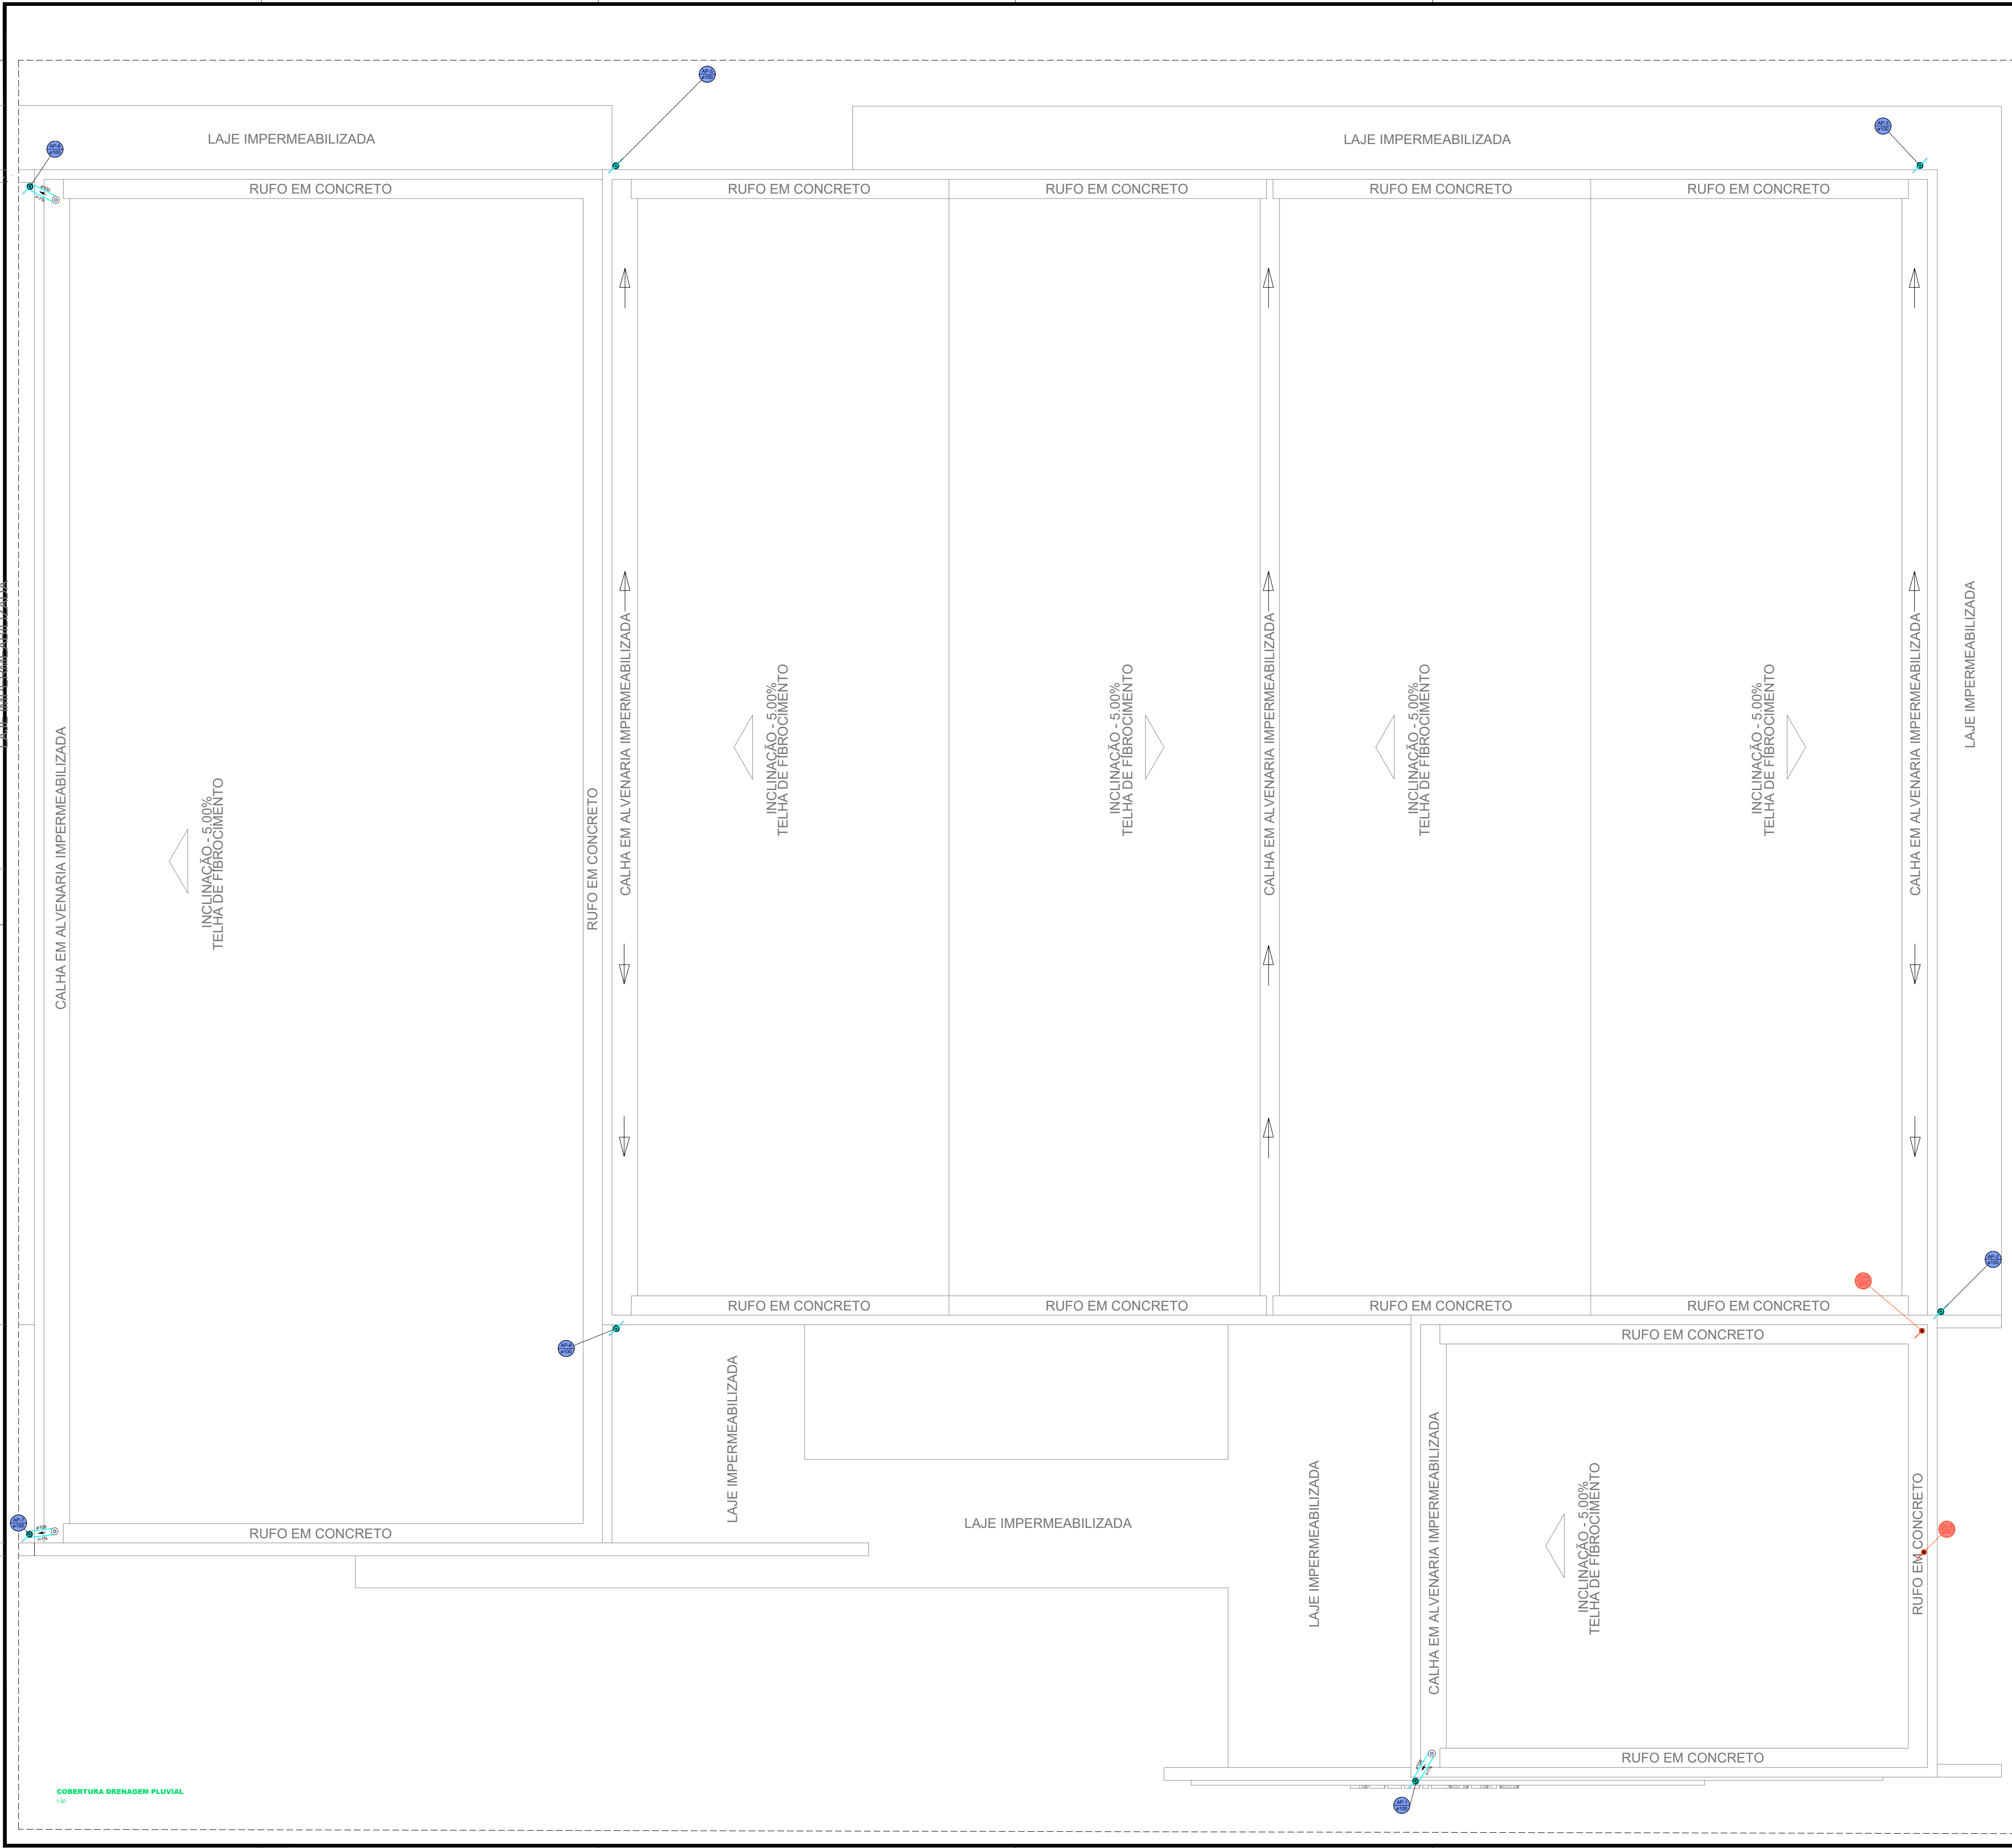

Lista de materiais - LAJE IMP. COZ			
Pluvial			
PVC Acessórios			
Raio abacaxi	100mm	3	pçs
PVC Esgoto			
Anel de borracha	100mm - 4"	6	pçs
Curva 45 longa	100 mm	4	pçs
Luva simples	100 mm	6	pçs
Tubo rígido c/ ponta lisa	100 mm - 4"	25.43	m
Ventilação			
PVC Esgoto			
Terminal de ventilação	75 mm	2	pçs
Tubo rígido c/ ponta lisa	75 mm - 3"	6.82	m

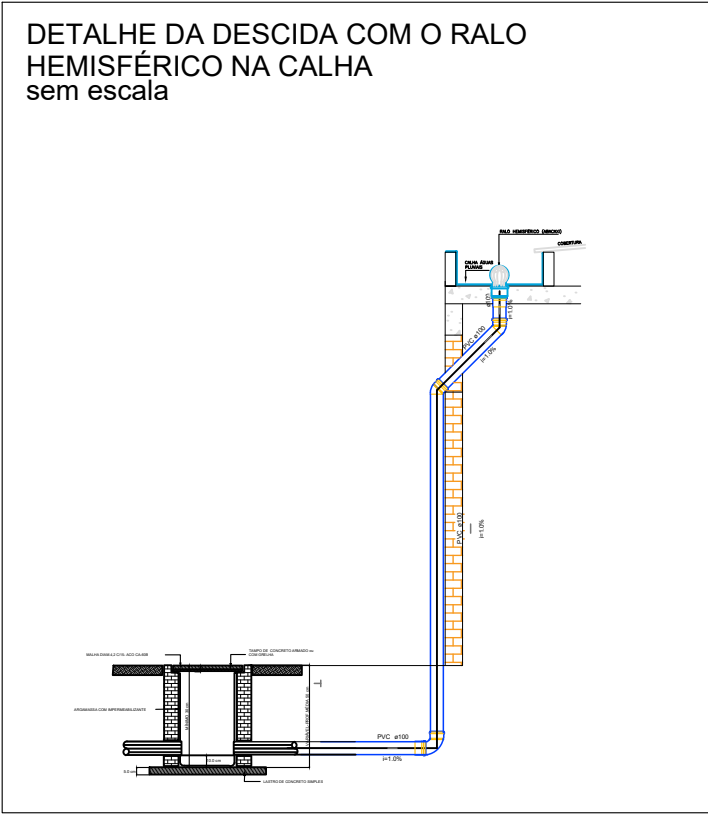

Nº	ALTERAÇÃO/REVISÕES	REVISADO POR	DATA



AUTOR DO PROJETO:
Eng°. Fredrico Damasceno Pinheiro
CREA 270082778-3


ENDEREÇO:
Rua Dom José Thomaz, 194 - Bairro São José - Aracaju/SE
dipop@ifs.edu.br TEL: (79)3711-3139



PROJETO DRENAGEM PLUVIAL
RESTAURANTE - CAMPUS ARACAJU/SE


CLIENTE:		INSTITUTO FEDERAL DE SERGIPE - CAMPUS ARACAJU	
ENDEREÇO:		AV. ENGENHEIRO GENTIL TAVARES, 1166, GETÚLIO VARGAS, ARACAJU - SE	ESCALA: 1:100
PLANTA:		RESTAURANTE ESGOTAMENTO SANITÁRIO	DATA: ABRIL/2026 PRANCHA:
CAMPOS: A J U C A M D E R P E		SERIAL: 002 003	REVISÃO: 000

02/03

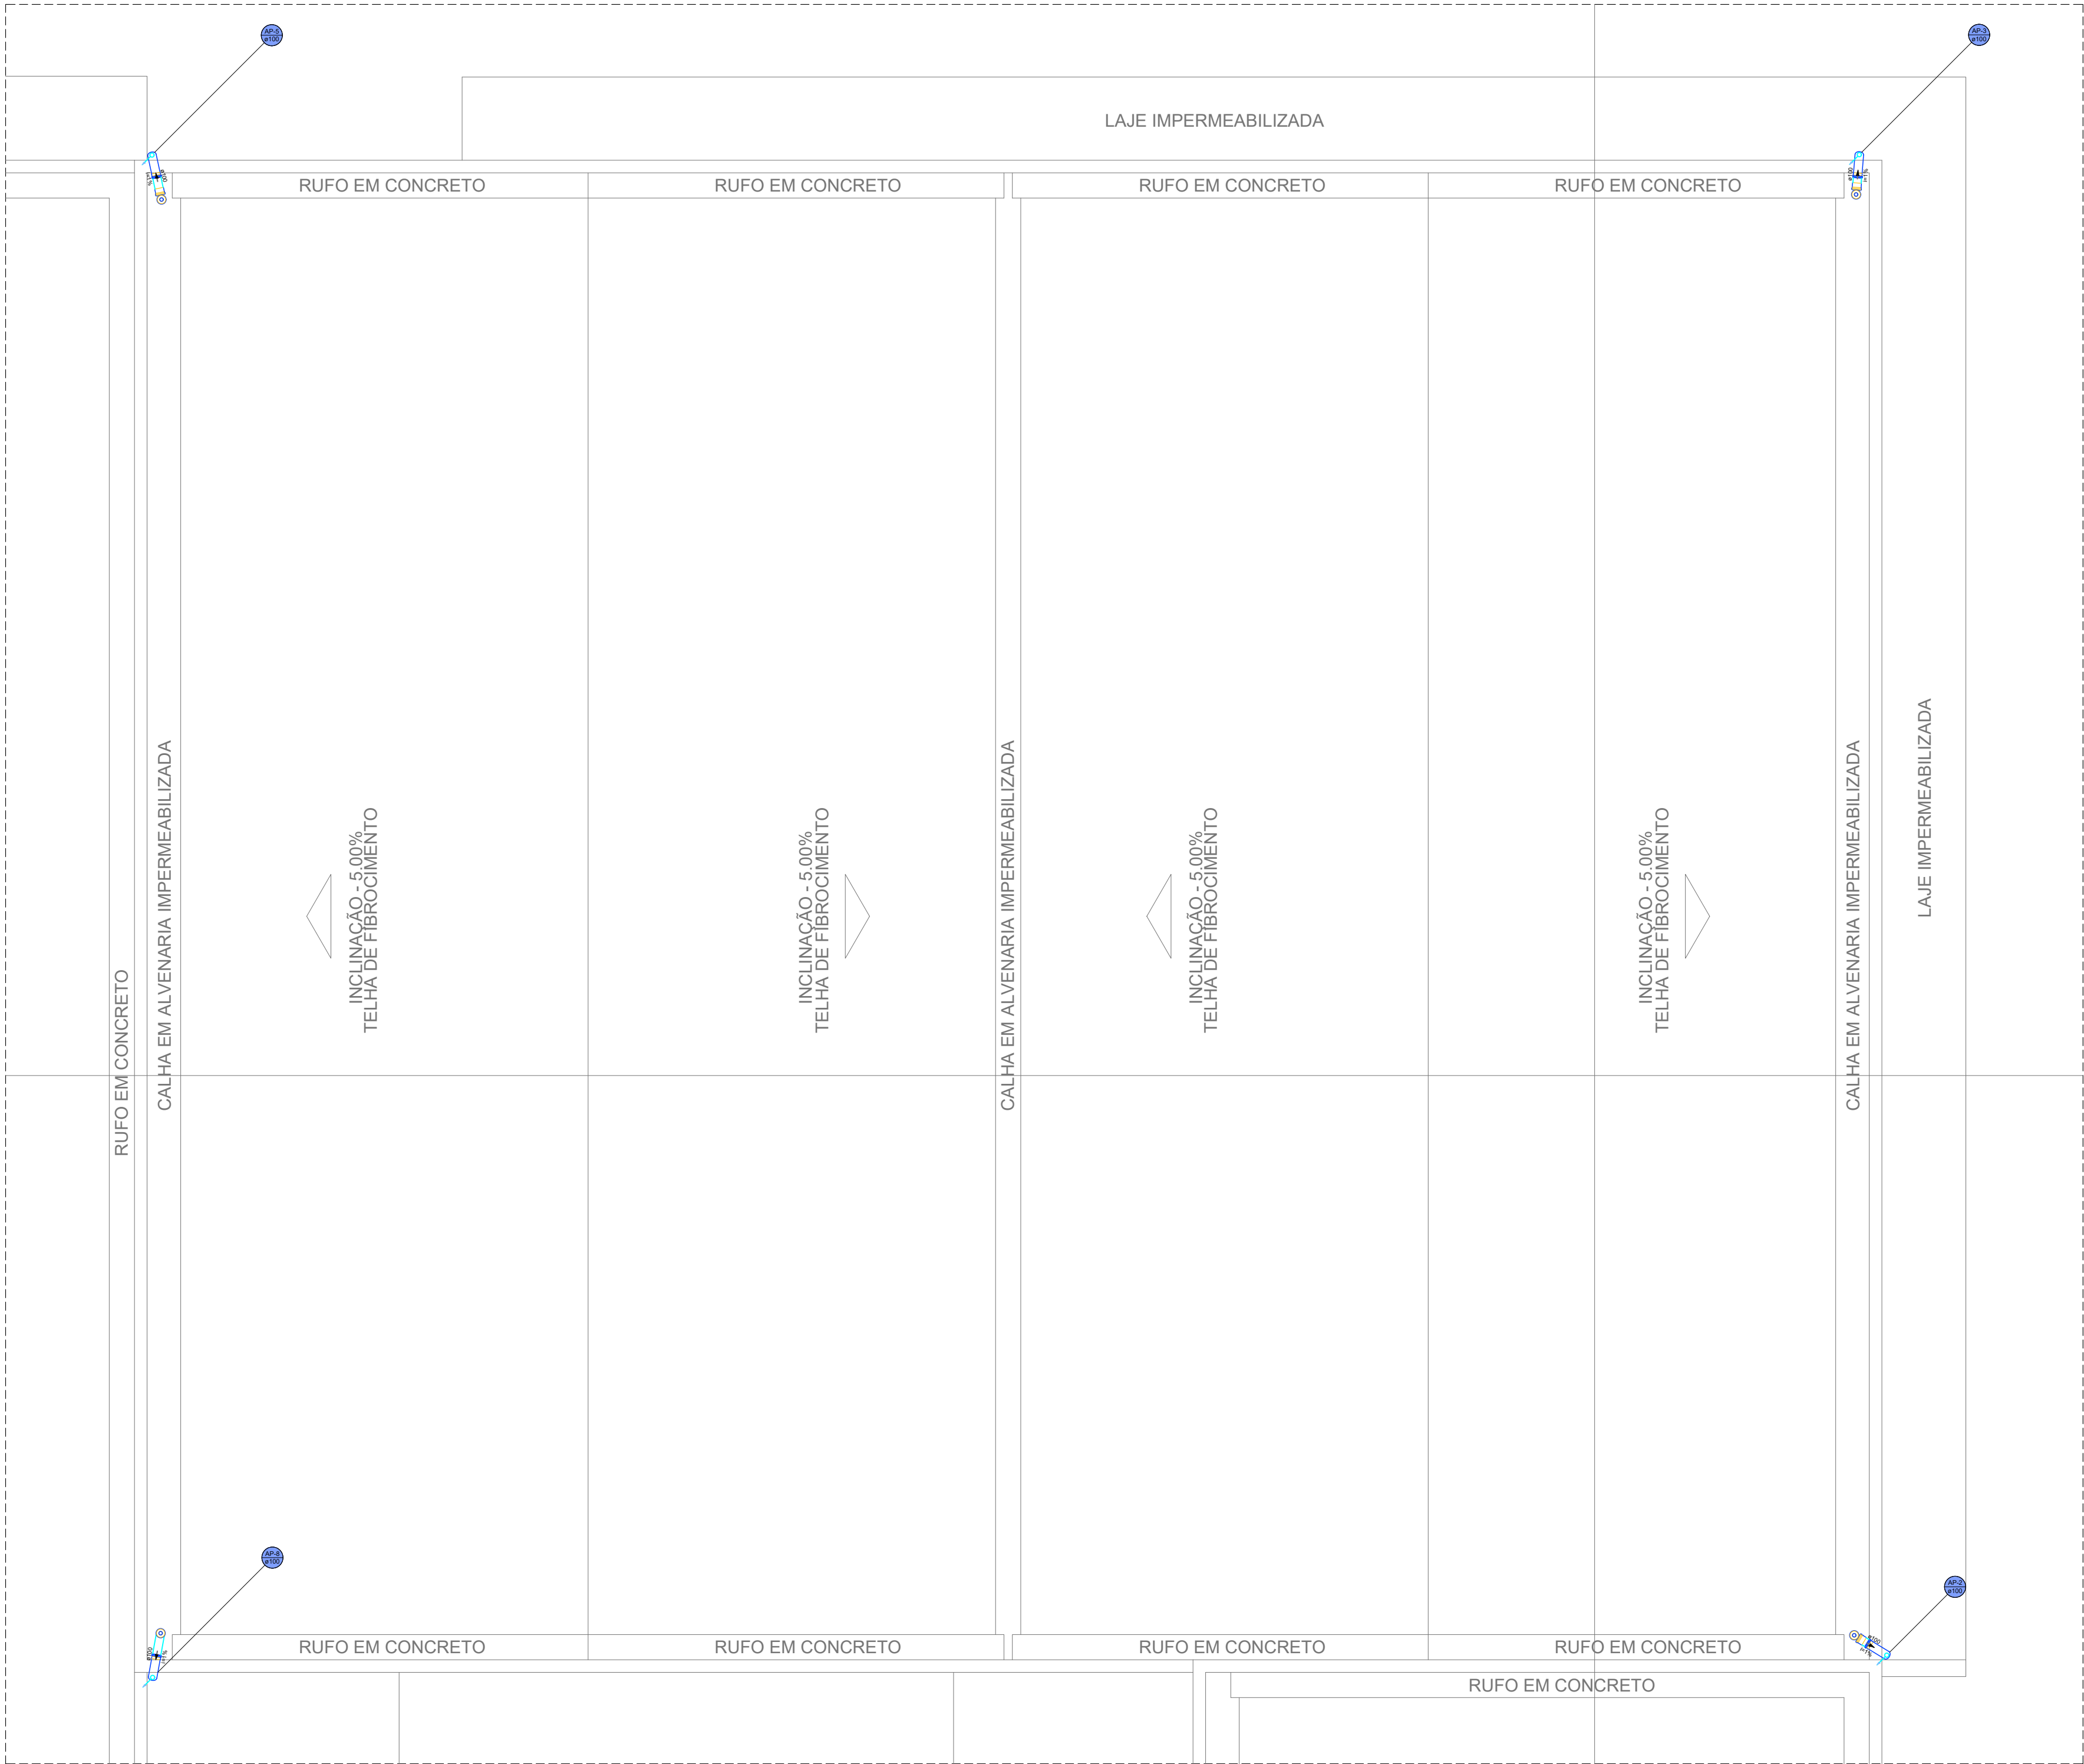


Lista de materiais - COB. SALÃO			
Pluvial			
PVC Acessórios			
Ralo abacaxi	100mm	4	pç
PVC Esgoto			
Anel de borracha	100mm - 4"	4	pç
Curva 45 longa	100 mm	8	pç
Luva simples	100 mm	6	pç
Tubo rígido c/ ponta lisa	100 mm - 4"	5.61	m

DETALHE DA DESCIDA COM O RALO
HEMISFÉRICO NA CALHA
sem escala

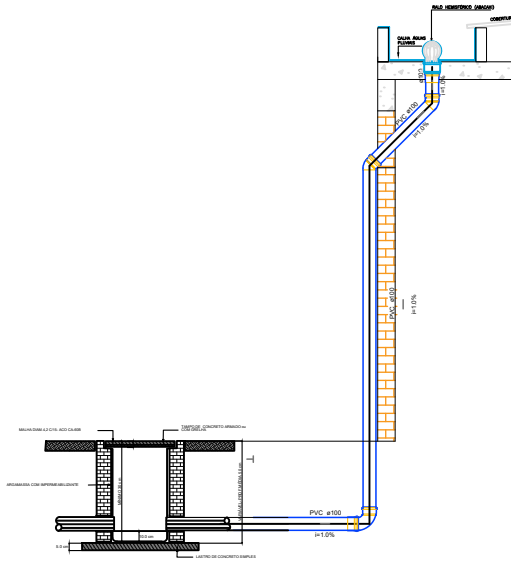

Nº	ALTERAÇÃO/REVISÕES	REVISADO POR	DATA
AUTOR DO PROJETO:			
Engº. Fredrico Damasceno Pinheiro			
CREA 270082778-3			
ENDEREÇO:			
Rua Dom José Thomaz, 194 - Bairro São José - Aracaju/SE			
dipop@ifs.edu.br			
TEL: (79)3711-3139			

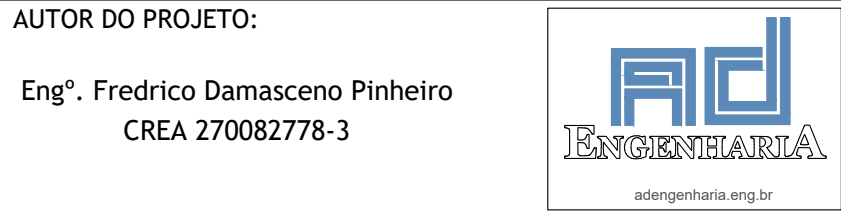

PROJETO DRENAGEM PLUVIAL
RESTAURANTE - CAMPUS ARACAJU/SE

CLIENTE:	INSTITUTO FEDERAL DE SERGIPE - CAMPUS ARACAJU		
ENDEREÇO:	AV. ENGENHEIRO GENTIL TAVARES, 1166, GETÚLIO VARGAS, ARACAJU - SE		
PLANTA:	RESTAURANTE ESGOTAMENTO SANITÁRIO		
ESCALA:	1:100		
DATA:	ABRIL/2026		
PRANCHAS:	03/03		

CAMPO:	OBRA:	ESPECIFICIDADE:	PAIS:	SERIAL:	QUANTITATIVO:	REVISÃO:
A	J	C	A	M	D	E
R	P	E	O	O	S	R
O	O	S	R	O	O	O