


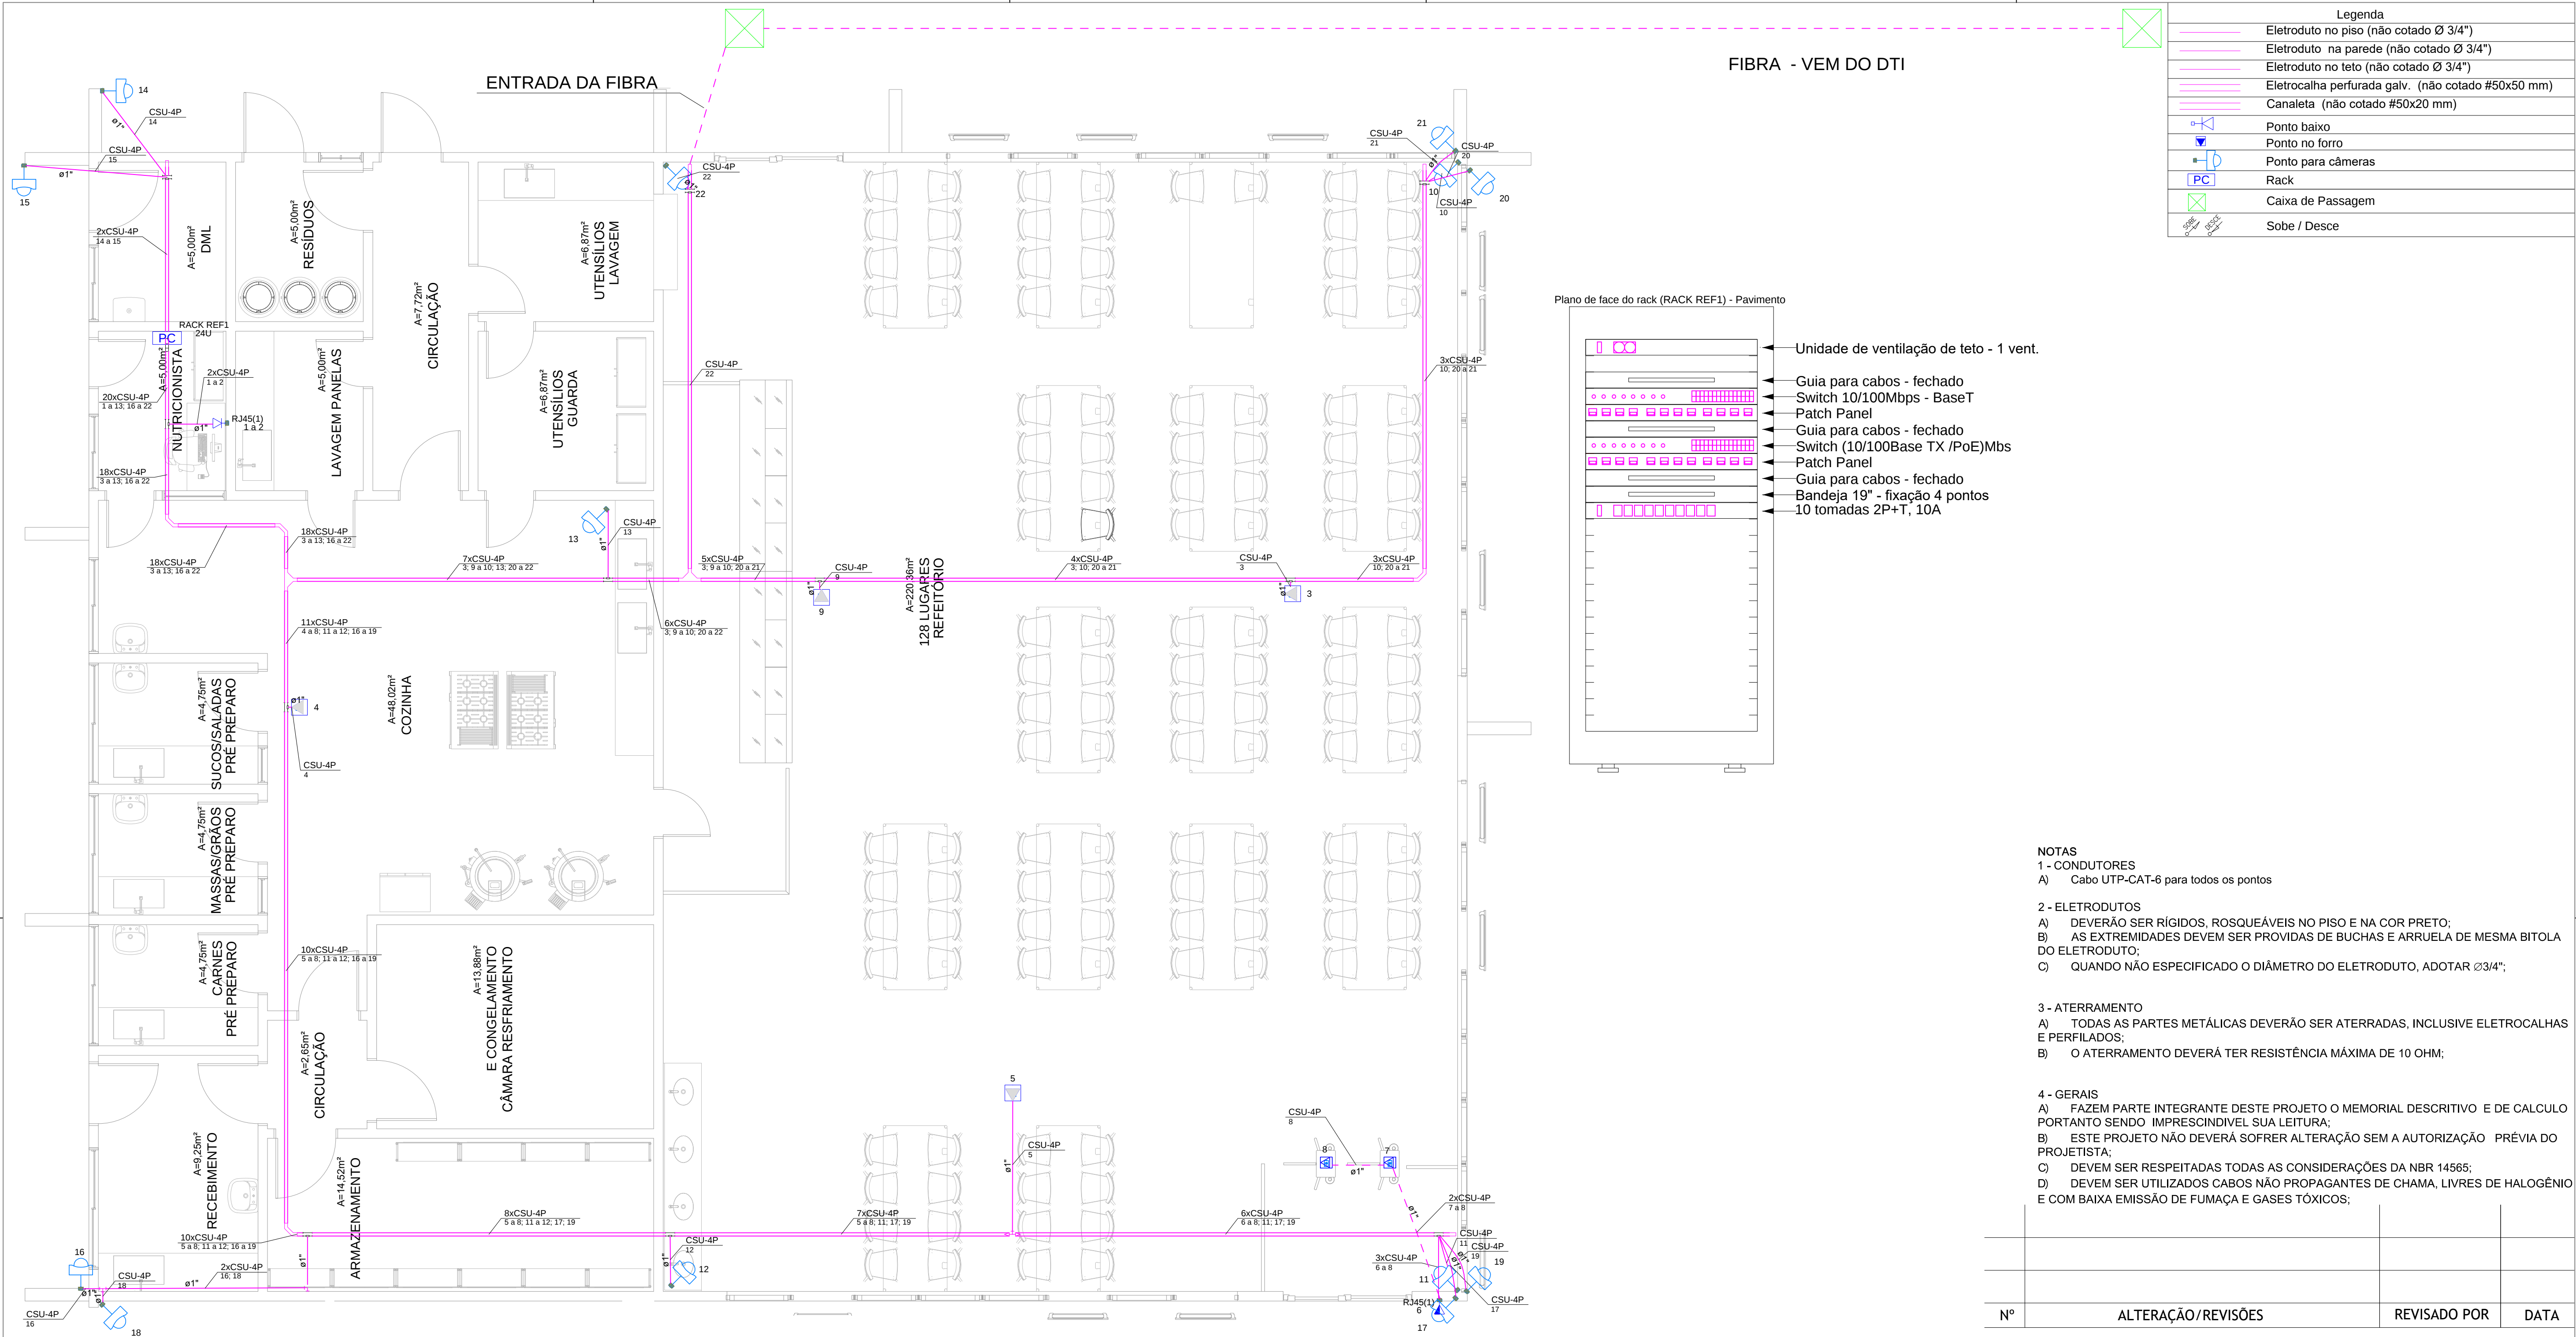



INSTITUTO FEDERAL

AUTOR DO PROJETO:

Eng. ANA PAULA SANTOS MADRUGA

CREA: 271916916-1



adengenharia.eng.br

ENDEREÇO:

Rua Dom José Thomaz, 194 - Bairro São José - Aracaju/SE

dipop@ifs.edu.br

TEL: (79)3711-3139

PROJETO CABEAMENTO ESTRUTURADO

RESTAURANTE

CLIENTE:		INSTITUTO FEDERAL DE SERGIPE - CAMPUS ARACAJU	
ENDEREÇO:	Av. Eng. Gentil Tavares, 1166 - Getúlio Vargas, Aracaju - SE	ESCALA:	1:100
		DATA:	ABRIL / 2026
PLANTA:	PLANTA BAIXA - TÉRREO	PRANCHA:	01/01
CAMPUS:	OBRA:	ESPECIILIDADE:	
ARACAJU	RESERVAÇÃO	E	001
001	001	001	001