

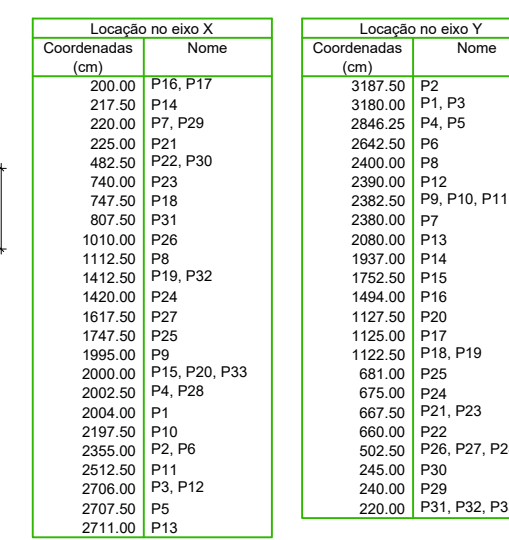
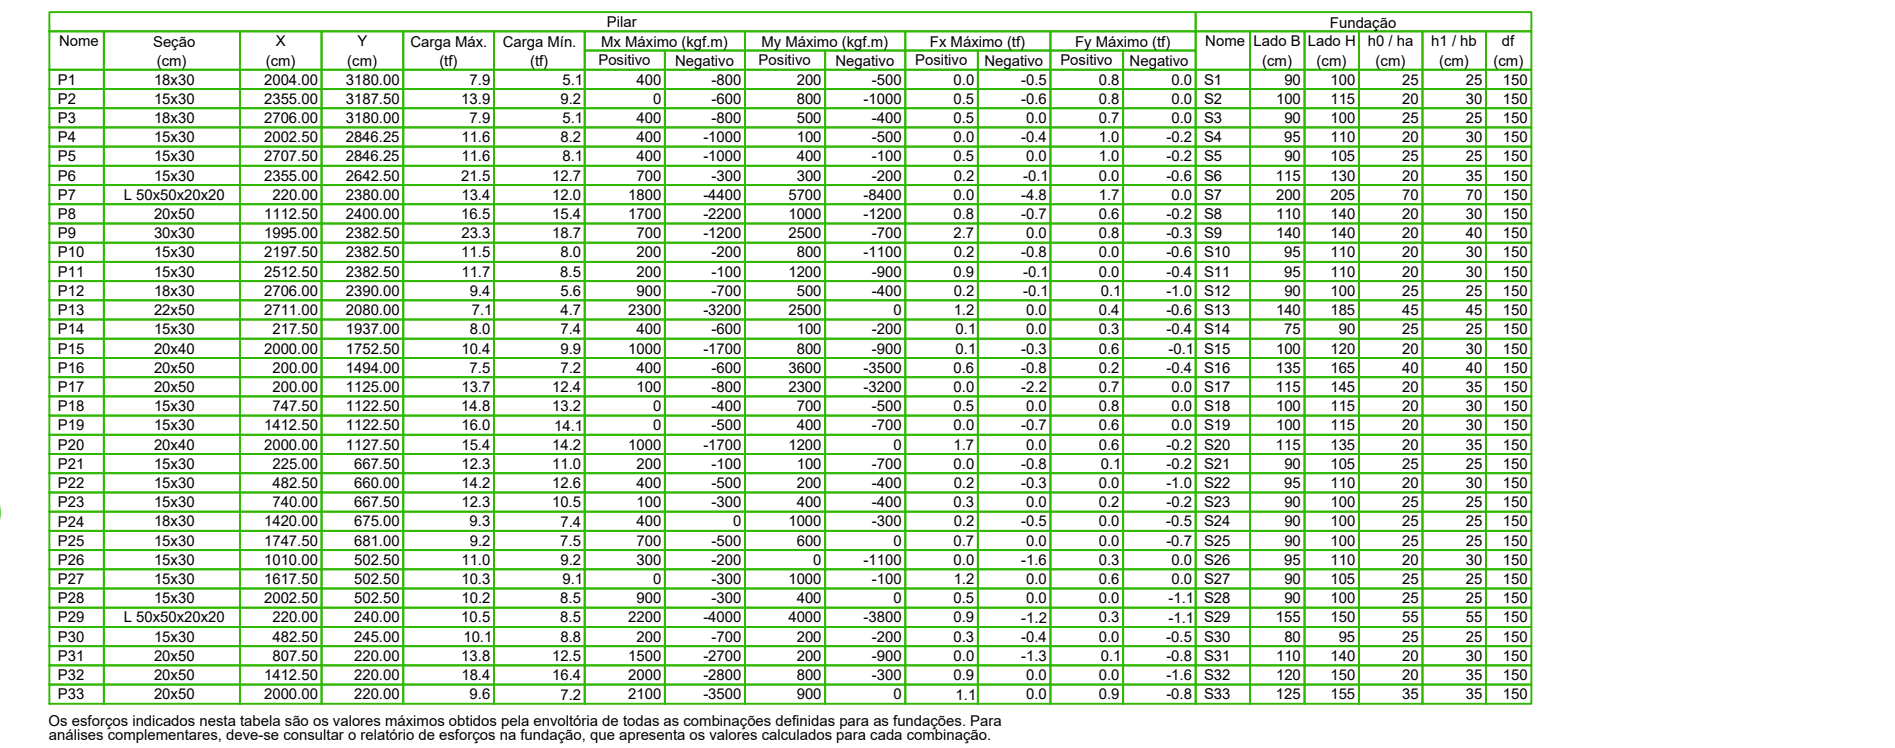
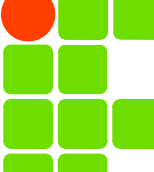






[illegible]

Nº	ALTERAÇÃO/REVISÕES	REVISADO POR	DAT
 INSTITUTO FEDERAL SERGIPE		AUTOR DO PROJETO: Engº. Fredrico Damasceno Pinheiro CREA 270082778-3	
ENDEREÇO: Rua Dom José Thomaz, 194 - Bairro São José - Aracaju/SE dipope@ifs.edu.br		 adengenharia.eng.br TEL: (79)3711-3139	

CLIENTE:		INSTITUTO FEDERAL DE SERGIPE - CAMPUS ESTÂNCIA	
ENDEREÇO:		R. JOÃO CAFÉ FILHO,260, ESTÂNCIA/ SE	
PLANTA:		RESTAURANTE LOCAÇÃO DAS SAPATAS	
ESCALA: 1:100 DATA: JUNHO/2021 PRANCHA: 01/21			

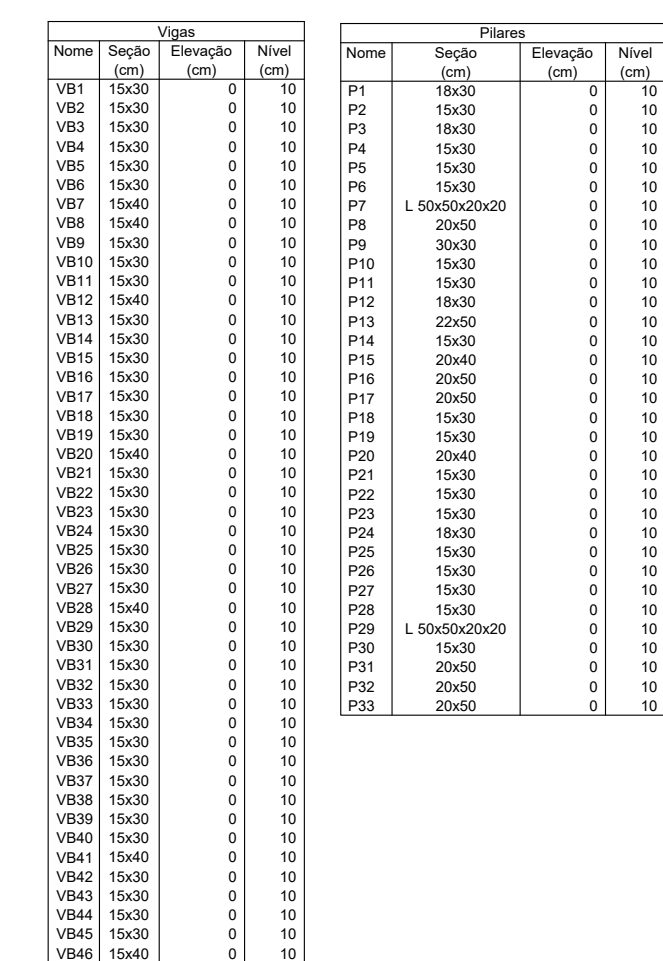


Características dos materiais			
fck (kgf/cm ²)	Ecs (kgf/cm ²)	fct (kgf/cm ²)	Abatimento (cm)
300	268384	29	5,0

Dimensão máxima do agregado = 19 mm





Legenda dos pilares		Legenda das vigas e paredes	
	Pilar que passa		Viga








escala 1:75

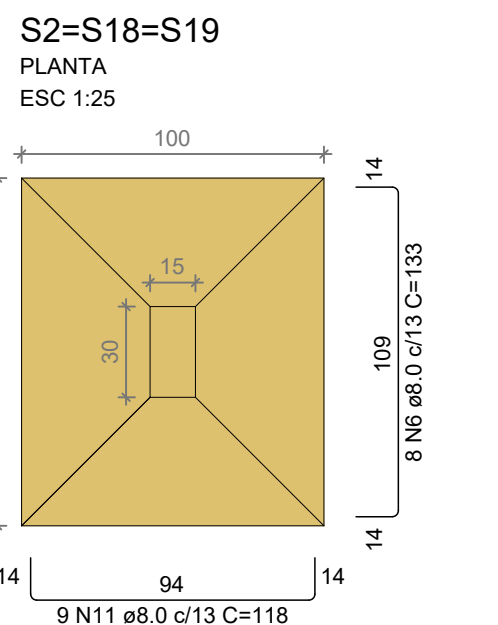




Solo com capacidade de suporte > 2.00 kgf/cm²
Solo compactado sobre a sapata
peso específico > 1600.00 kgf/m³

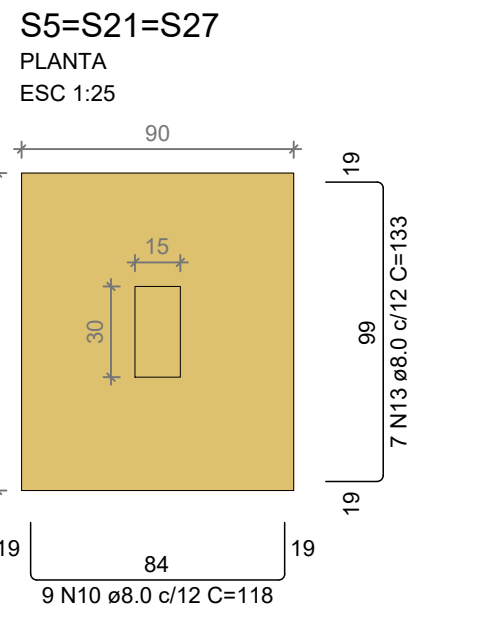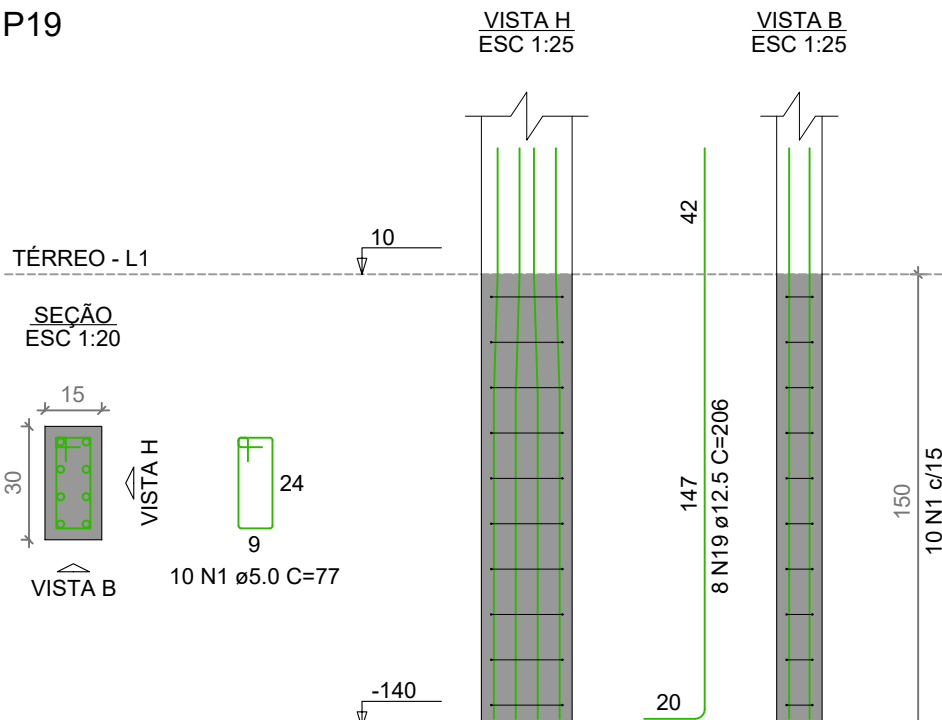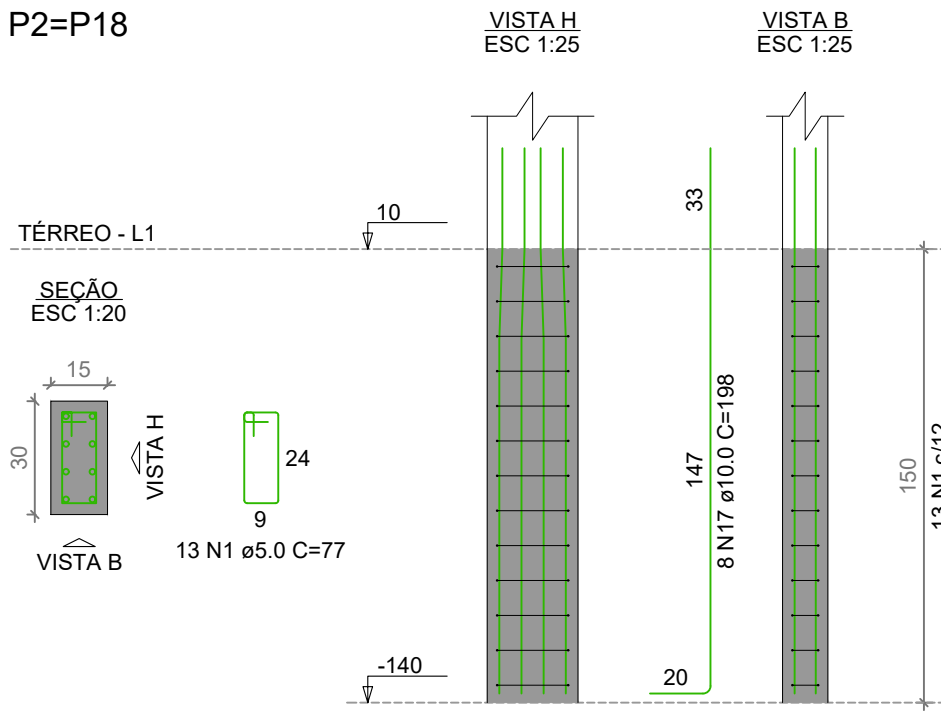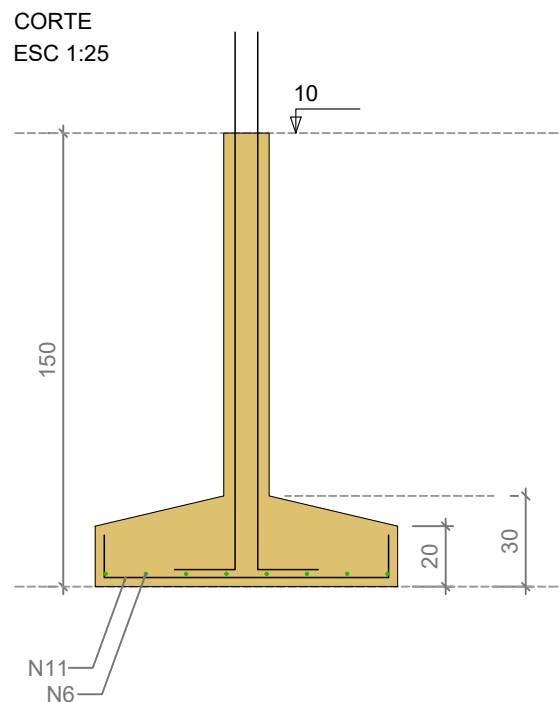



Solo com capacidade de suporte > 2.00 kgf/cm²
Solo compactado sobre a sapata
peso específico > 1600.00 kgf/m³

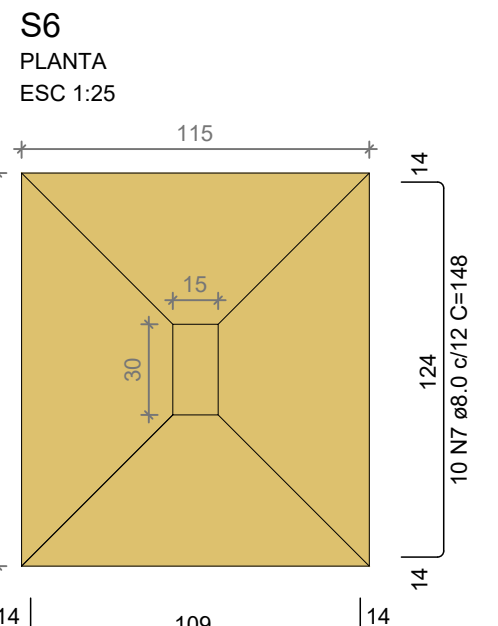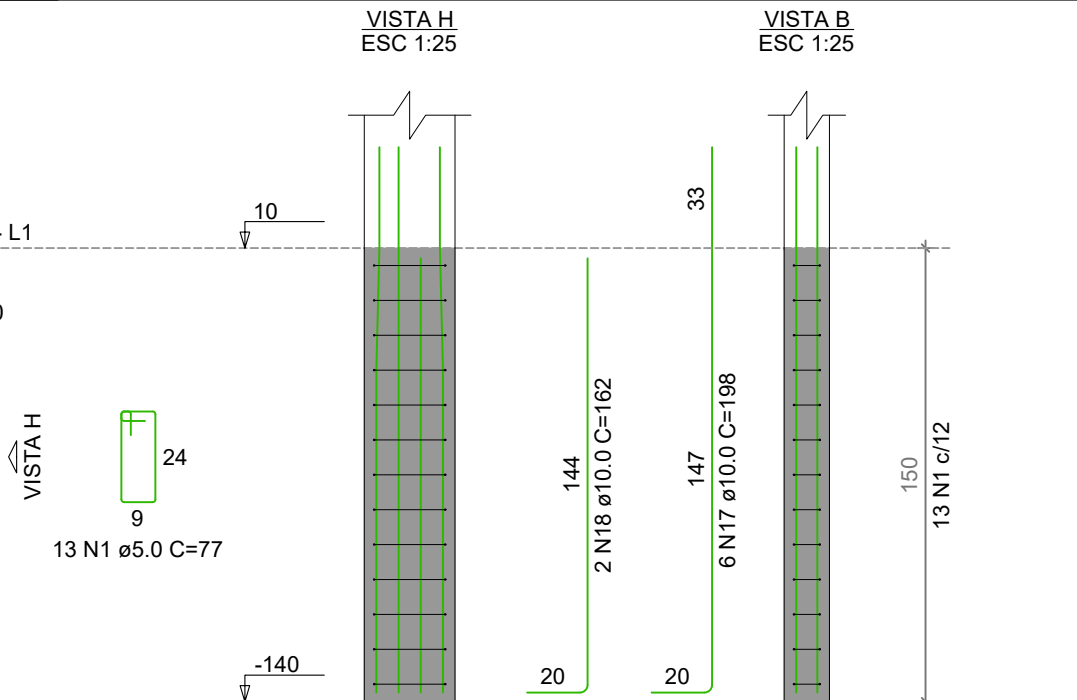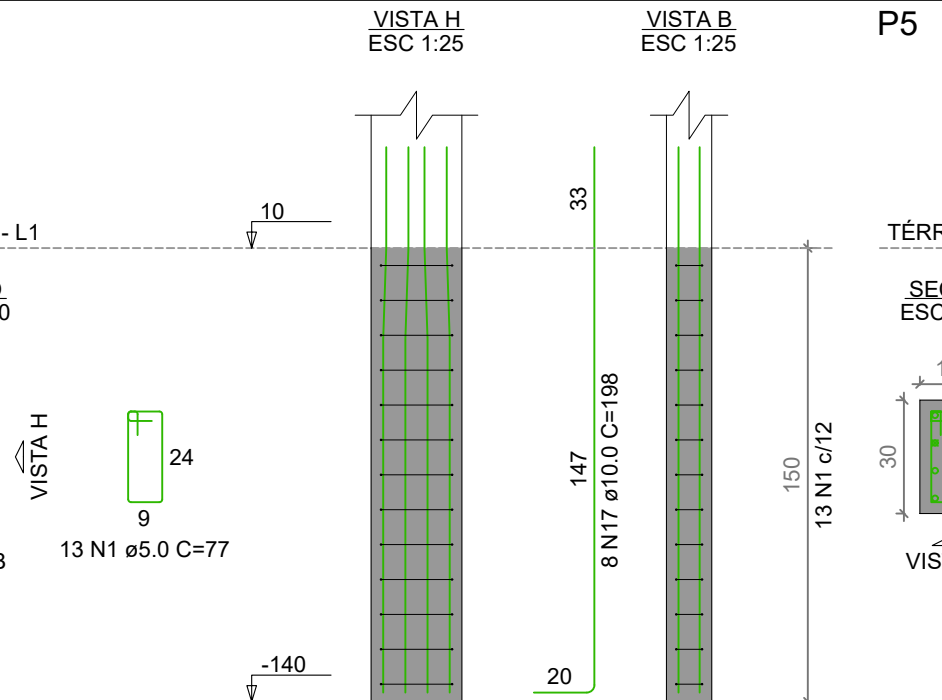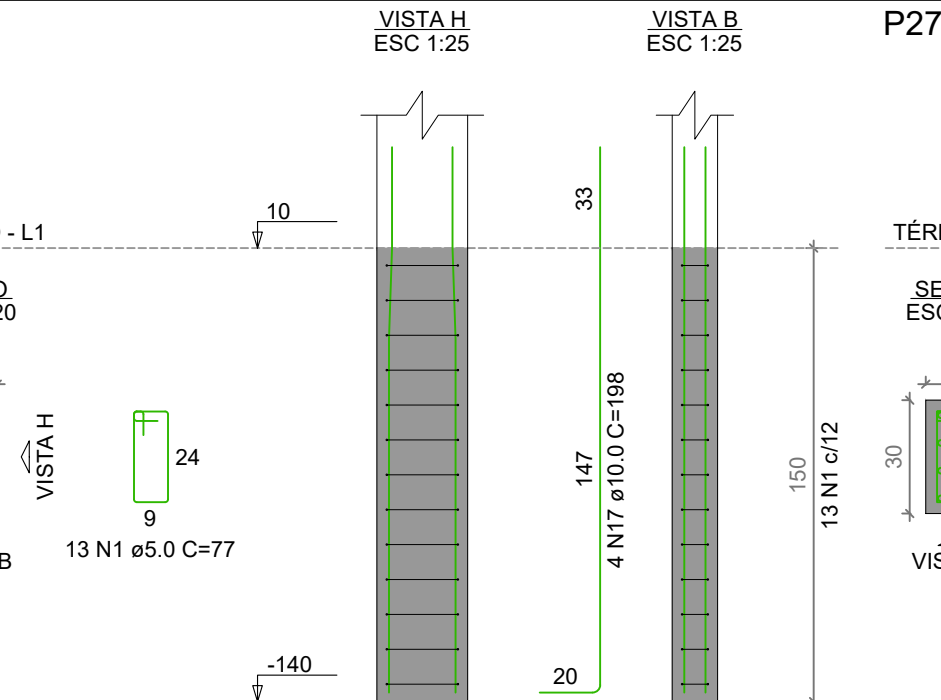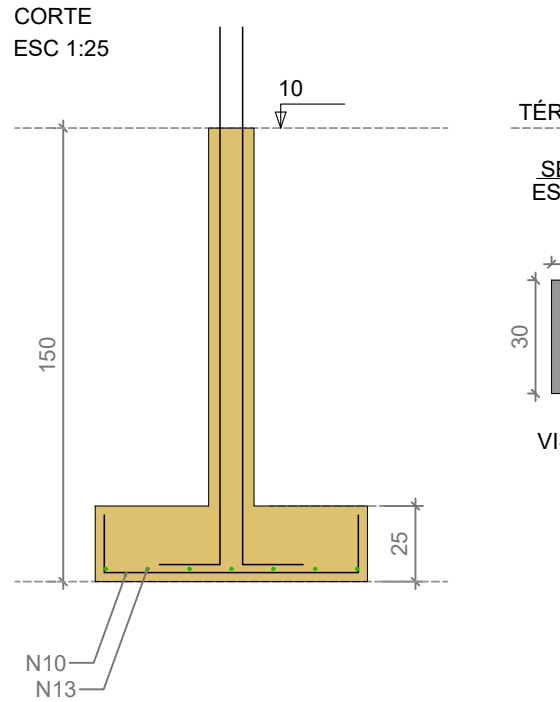




Solo com capacidade de suporte > 2.00 kgf/cm²
Solo compactado sobre a sapata
peso específico > 1600.00 kgf/m³

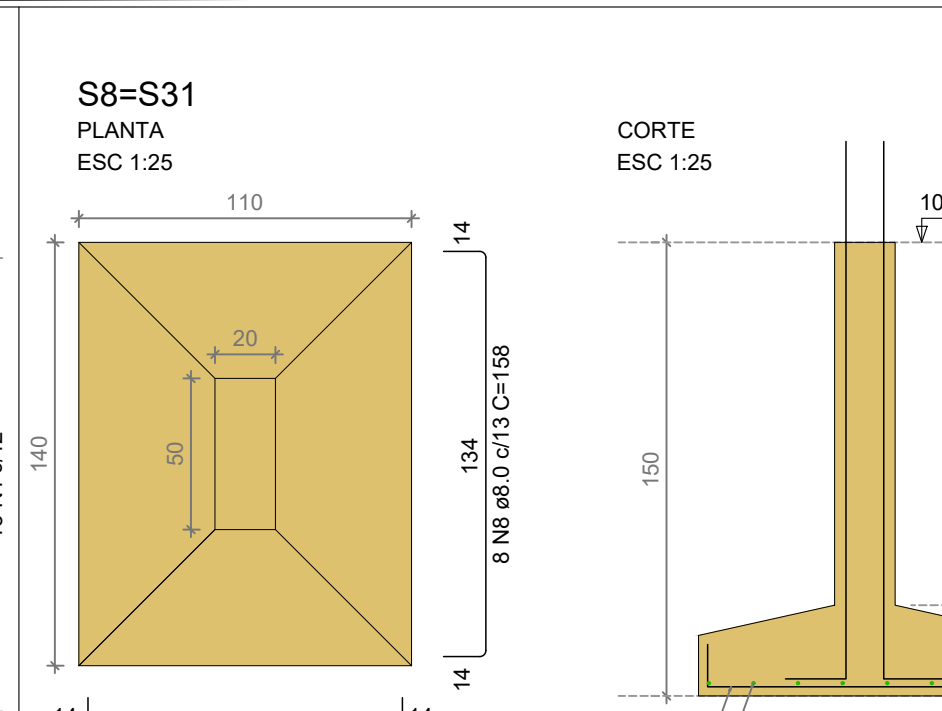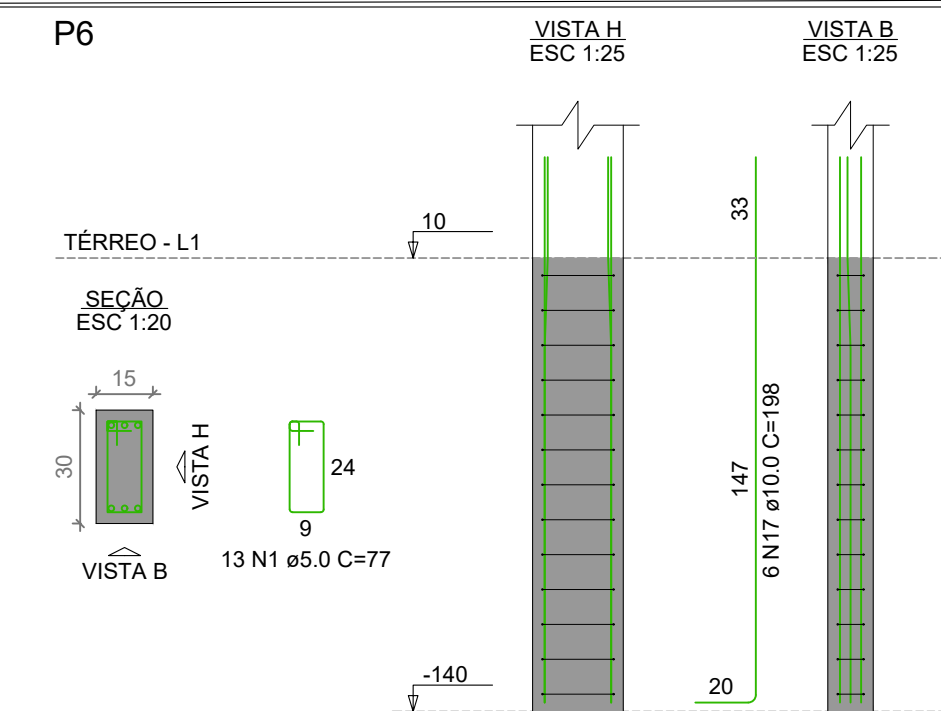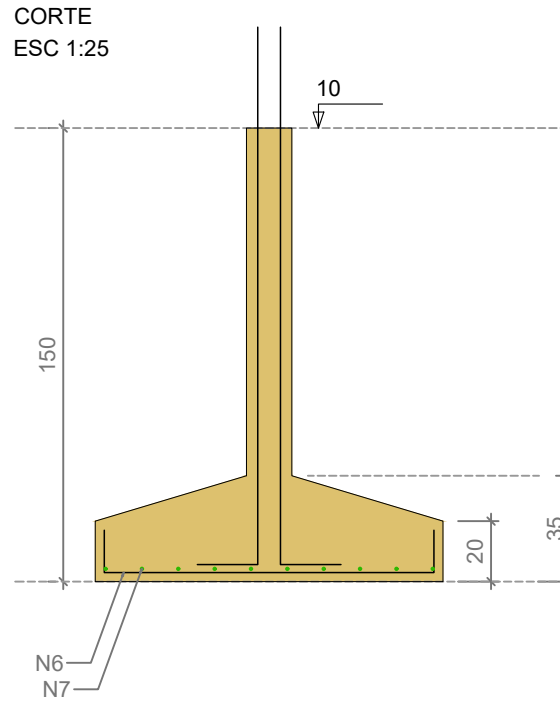



Solo com capacidade de suporte > 2.00 kgf/cm²
Solo compactado sobre a sapata
peso específico > 1600.00 kgf/m³

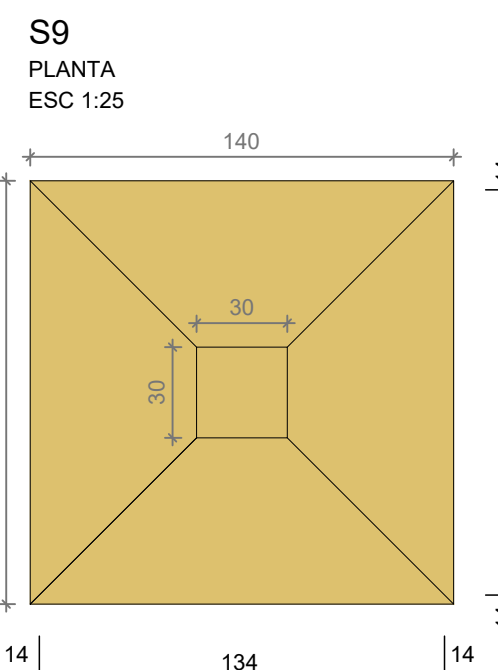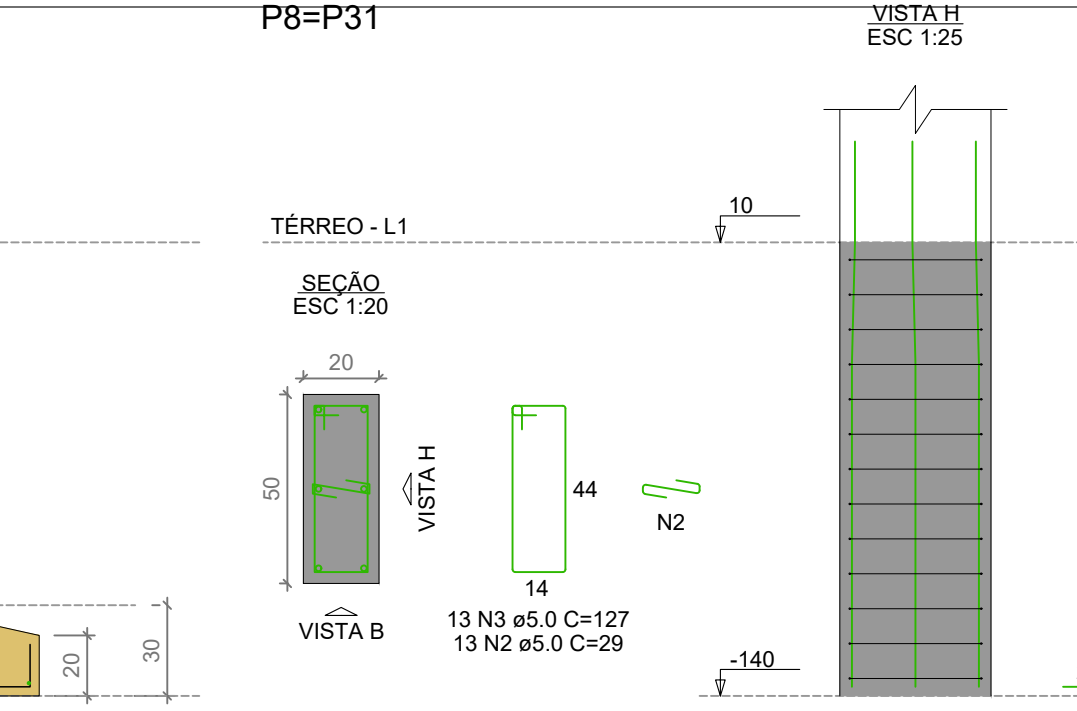




Solo com capacidade de suporte > 2.00 kgf/cm²
Solo compactado sobre a sapata
peso específico > 1600.00 kgf/m³

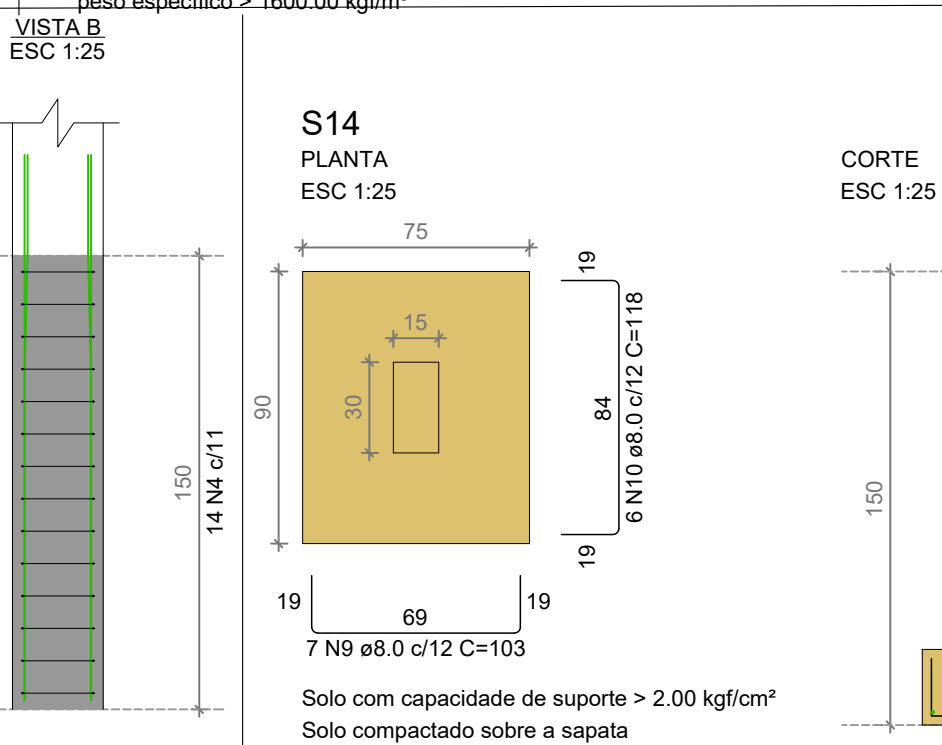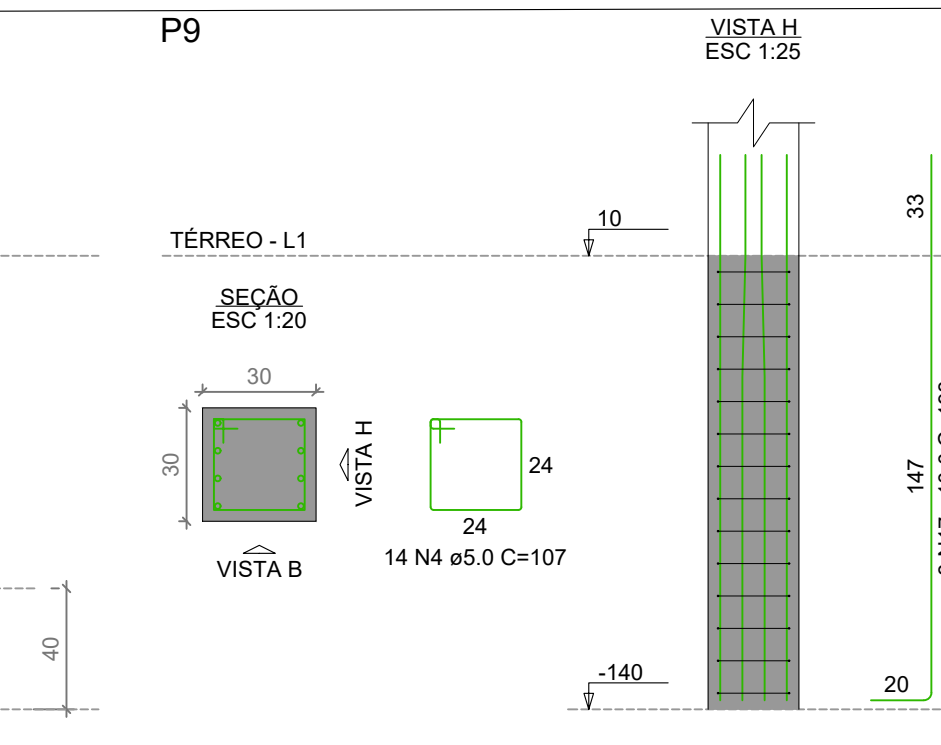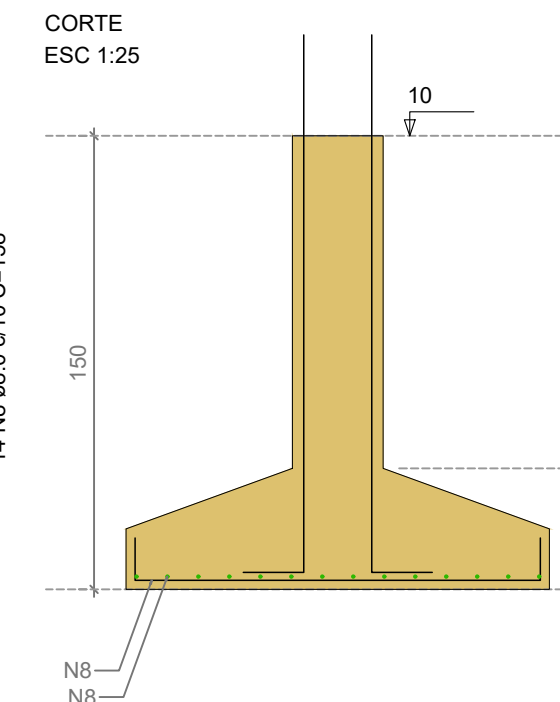


Solo com capacidade de suporte > 2.00 kgf/cm²
Solo compactado sobre a sapata
peso específico > 1600.00 kgf/m³

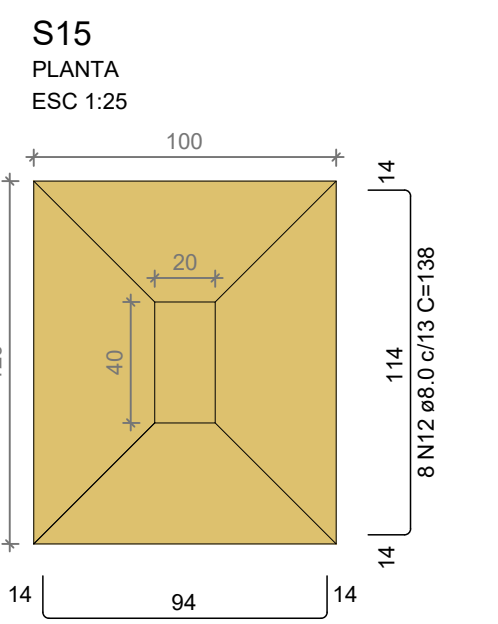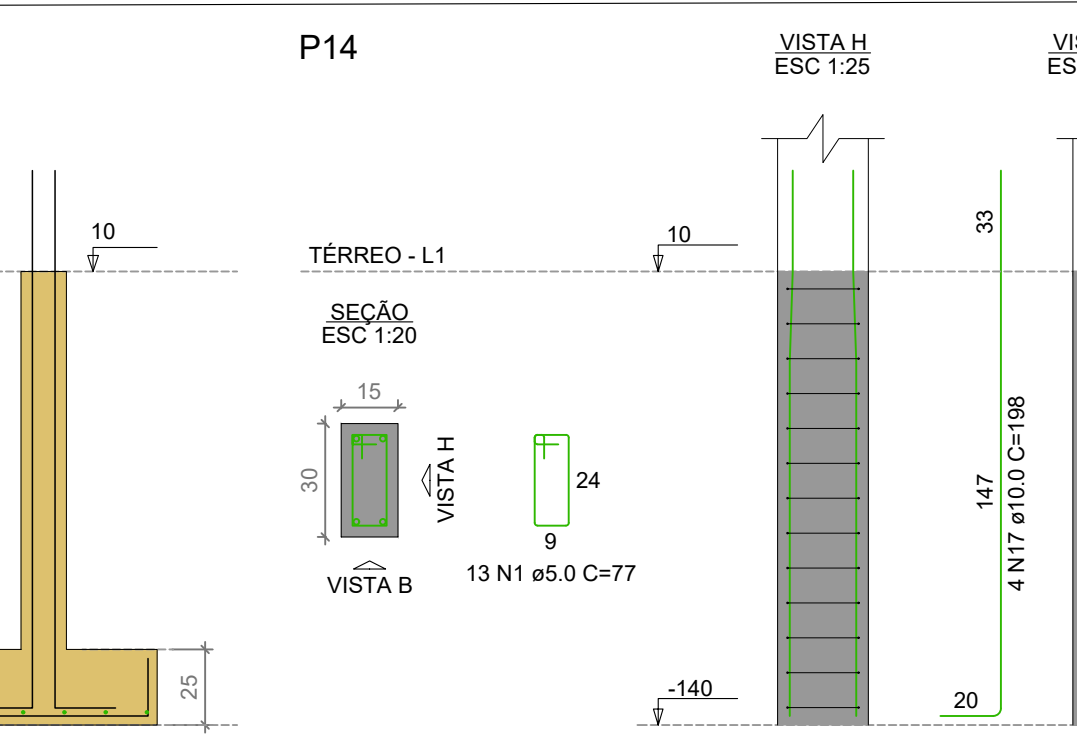

Solo com capacidade de suporte > 2.00 kgf/cm²
Solo compactado sobre a sapata
peso específico > 1600.00 kgf/m³

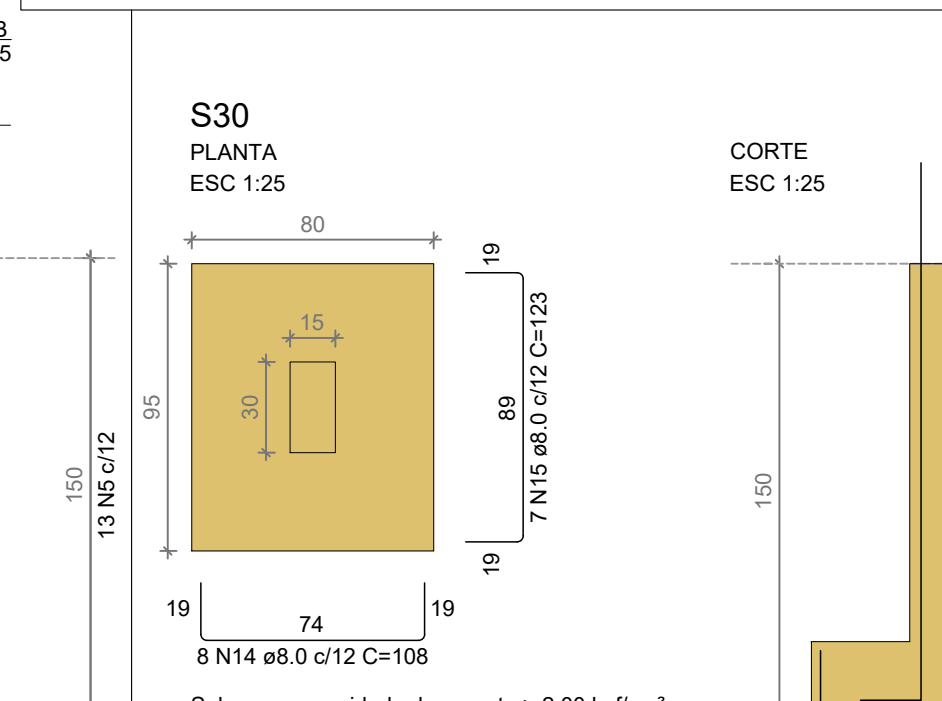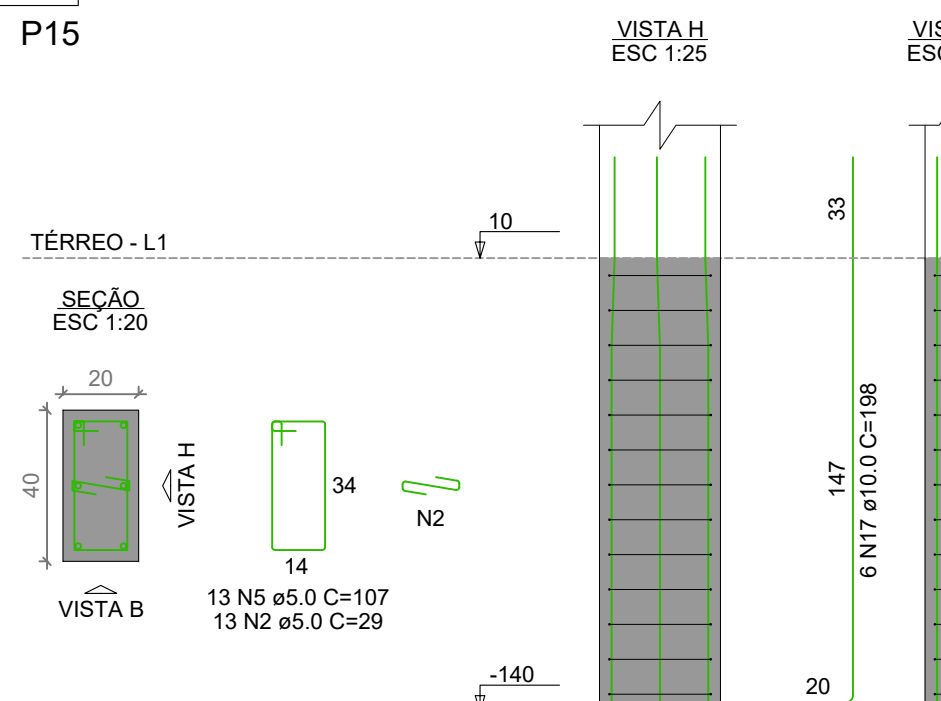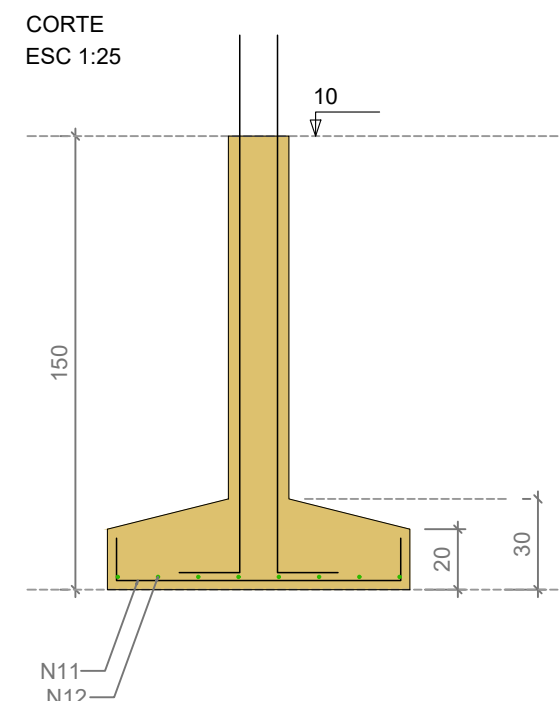

Solo com capacidade de suporte > 2.00 kgf/cm²
Solo compactado sobre a sapata
peso específico > 1600.00 kgf/m³

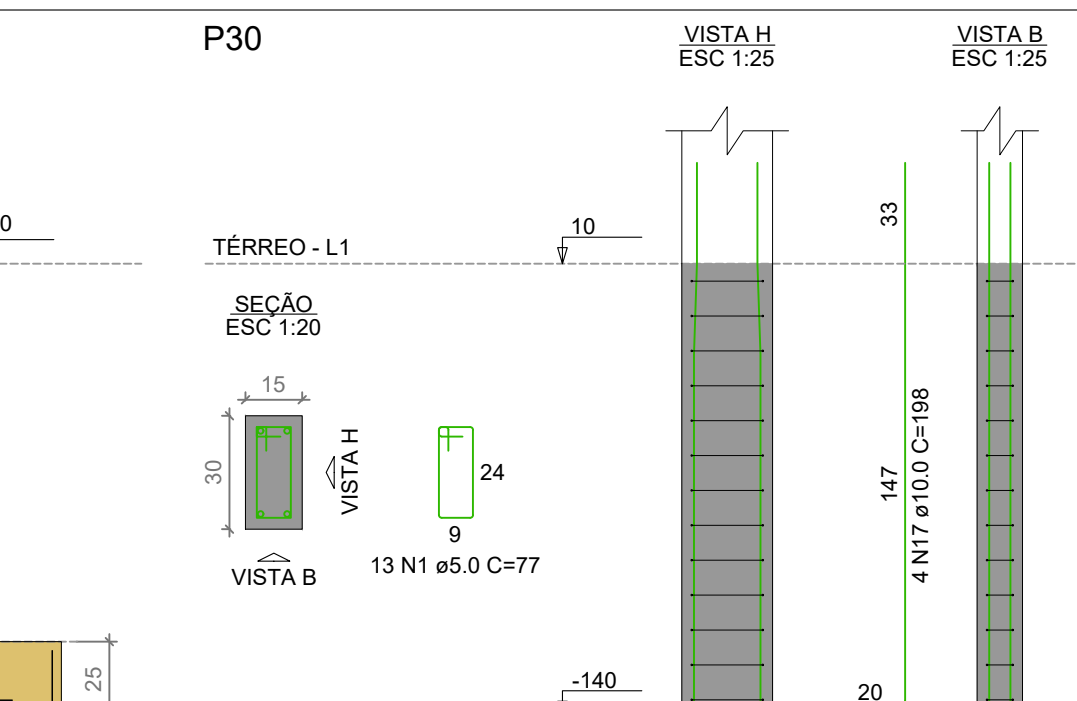

RELAÇÃO DO AÇO

AÇO	N	DIAM (mm)	QUANT	C.UNIT (cm)	C.TOTAL (cm)
CA60	1	5.0	114	77	8778
CA60	2	5.0	38	29	1131
CA60	3	5.0	26	127	3302
CA60	4	5.0	14	107	1498
CA60	5	5.0	13	107	1391
CA60	6	8.0	35	133	4655
CA60	7	8.0	10	145	1450
CA60	8	8.0	44	158	6952
CA60	9	8.0	7	103	721
CA60	10	8.0	33	118	3884
CA60	11	8.0	37	118	4366
CA60	12	8.0	6	138	1104
CA60	13	8.0	21	133	2793
CA60	14	8.0	9	108	864
CA60	15	8.0	7	123	861
CA60	16	8.0	24	128	3072
CA60	17	10.0	74	198	14652
CA60	18	10.0	2	162	324
CA60	19	12.5	5	206	1030

RESUMO DO AÇO

AÇO	DIAM (mm)	C.TOTAL (m)	PESO + 10% (kg)
CA50	8.0	307.6	133.5
CA50	10.0	149.8	101.6
CA60	5.0	161	27.3
PESO TOTAL (kg)			
CA50		252.5	
CA60		27.3	

Volume de concreto (C-30) = 4.82 m³
Área de forma = 28.21 m²

Nº	ALTERAÇÃO/REVISÕES	REVISADO POR	DATA



INSTITUTO FEDERAL
SERGIPE

AUTOR DO PROJETO:

Engº. Fredrico Damasceno Pinheiro
CREA 270082778-3



AD
ENGENHARIA
adengenharia.eng.br

PROJETO ESTRUTURAL
RESTAURANTE CAMPUS ESTÂNCIA/SE

CLIENTE:

INSTITUTO FEDERAL DE SERGIPE - CAMPUS ESTÂNCIA

ENDEREÇO:

R. JOÃO CAFÉ FILHO,260, ESTÂNCIA/ SE

PLANTA:

RESTAURANTE
ARMAÇÃO DAS SAPATAS 1 - 3

ESCALA:

1:100

DATA:

JUNHO/2026

PRANCHA:

03/21

CHAMADO: 001

OPERAÇÃO: 002


ESPECIALIDADE: 003

FASE: 004

SERIAL: 005

QUANTITATIVO: 006

REVISÃO: 007

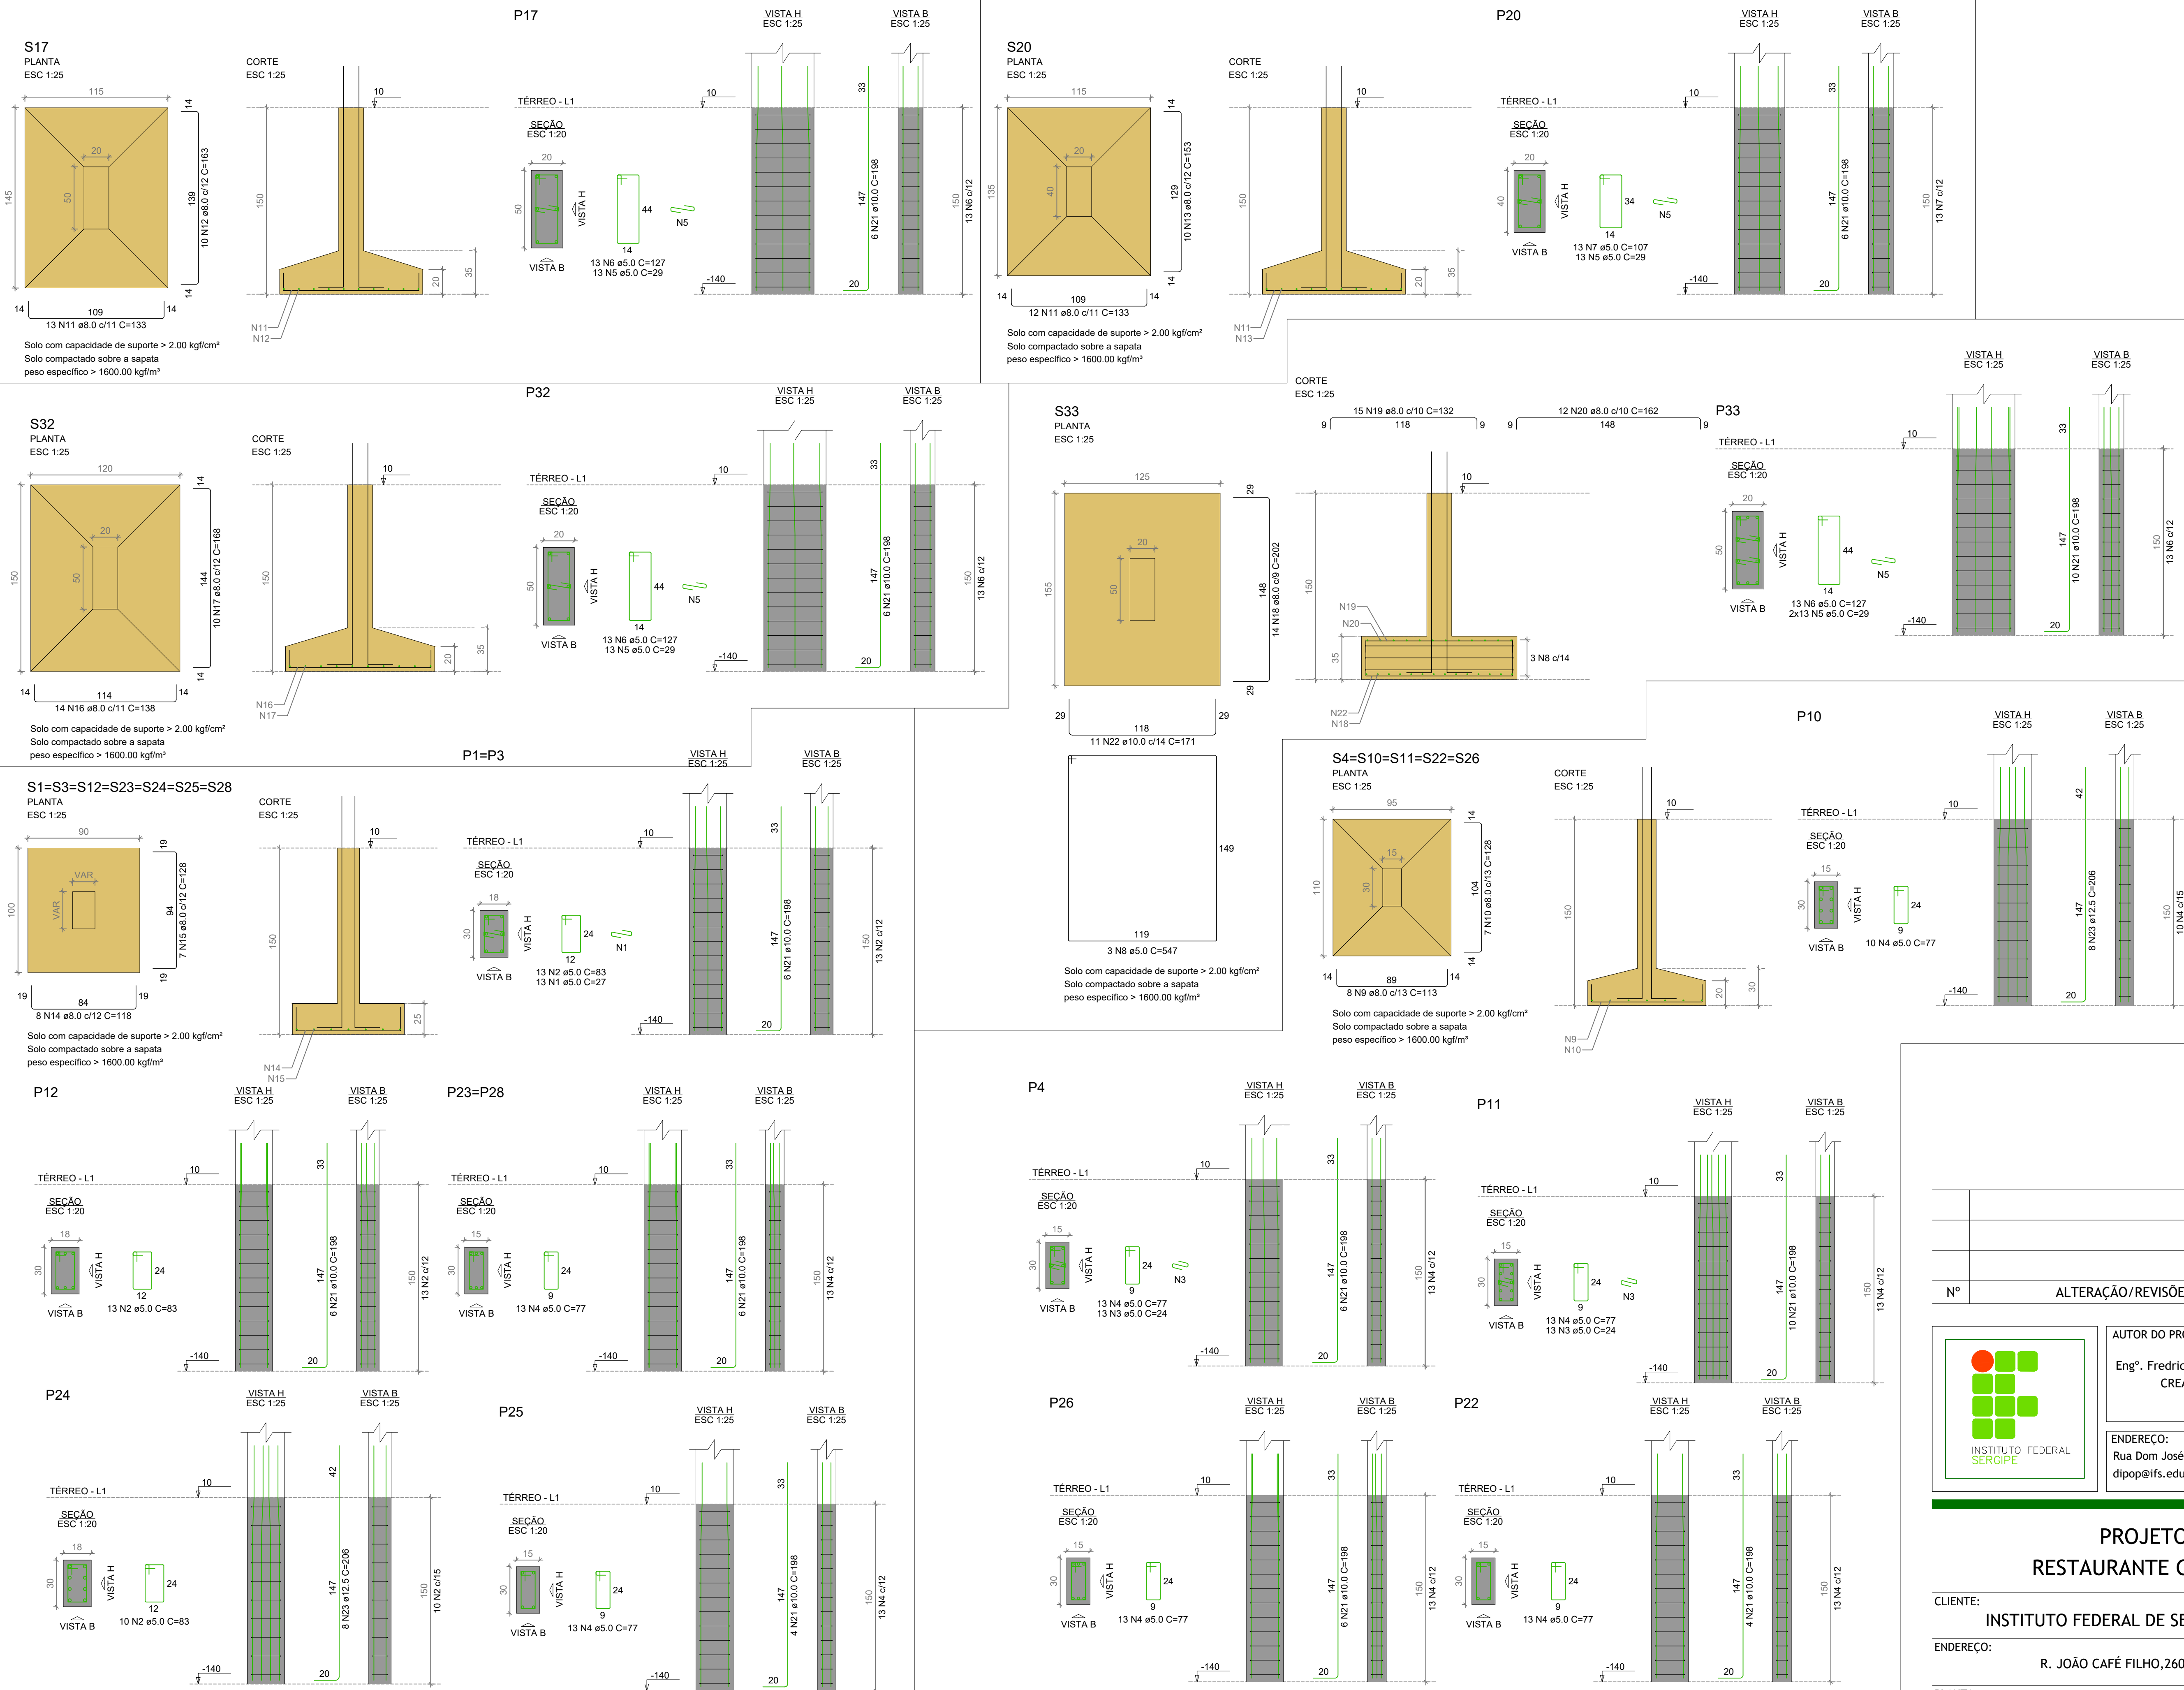

RELAÇÃO DO AÇO					
AÇO	N	DIAM (mm)	QUANT	C.UNIT (cm)	C.TOTAL (cm)
CA50	1	5.0	26	27	702
	2	5.0	48	83	4057
	3	5.0	26	24	624
	4	5.0	101	77	7777
	5	5.0	66	29	1885
	6	5.0	39	127	4953
	7	5.0	13	107	1391
	8	5.0	3	547	1641
	9	8.0	40	113	4520
	10	8.0	35	129	4480
CA60	11	8.0	25	133	3325
	12	8.0	10	163	1630
	13	8.0	10	153	1530
	14	8.0	56	119	6609
	15	8.0	49	126	6272
	16	8.0	14	138	1932
	17	8.0	10	189	1890
	18	8.0	14	202	2828
	19	8.0	15	132	1980
	20	8.0	12	162	1944
S32	21	10.0	89	198	17424
	22	10.0	11	171	1881
S33	23	12.5	16	206	3296

RESUMO DO AÇO			
AÇO	DIAM (mm)	C.TOTAL (m)	PESO + 10% (kg)
CA50	8.0	387.3	168.1
CA60	10.0	193.1	130.9
CA60	12.5	33	34.9
PESO TOTAL (kg)		230.4	39.1
CA50	334		
CA60	39.1		
Volume de concreto (C-30) = 5.99 m³			
Área de forma = 35.62 m²			

INSTITUTO FEDERAL
SERGIPE

AUTOR DO PROJETO:

Engº. Fredrico Damasceno Pinheiro
CREA 270082778-3

ENDEREÇO:

Rua Dom José Thomaz, 194 - Bairro São José - Aracaju/SE
dipop@ifs.edu.br

TEL: (79)3711-3139

PROJETO ESTRUTURAL
RESTAURANTE CAMPUS ESTÂNCIA/SE

CLIENTE:
INSTITUTO FEDERAL DE SERGIPE - CAMPUS ESTÂNCIA


ENDEREÇO:
R. JOÃO CAFÉ FILHO,260, ESTÂNCIA/ SE


PLANTA:
RESTAURANTE
ARMAÇÃO DAS SAPATAS 3 - 3

ESCALA:
1:100

DATA:
JUNHO/2026

PRINCHA:
05/21


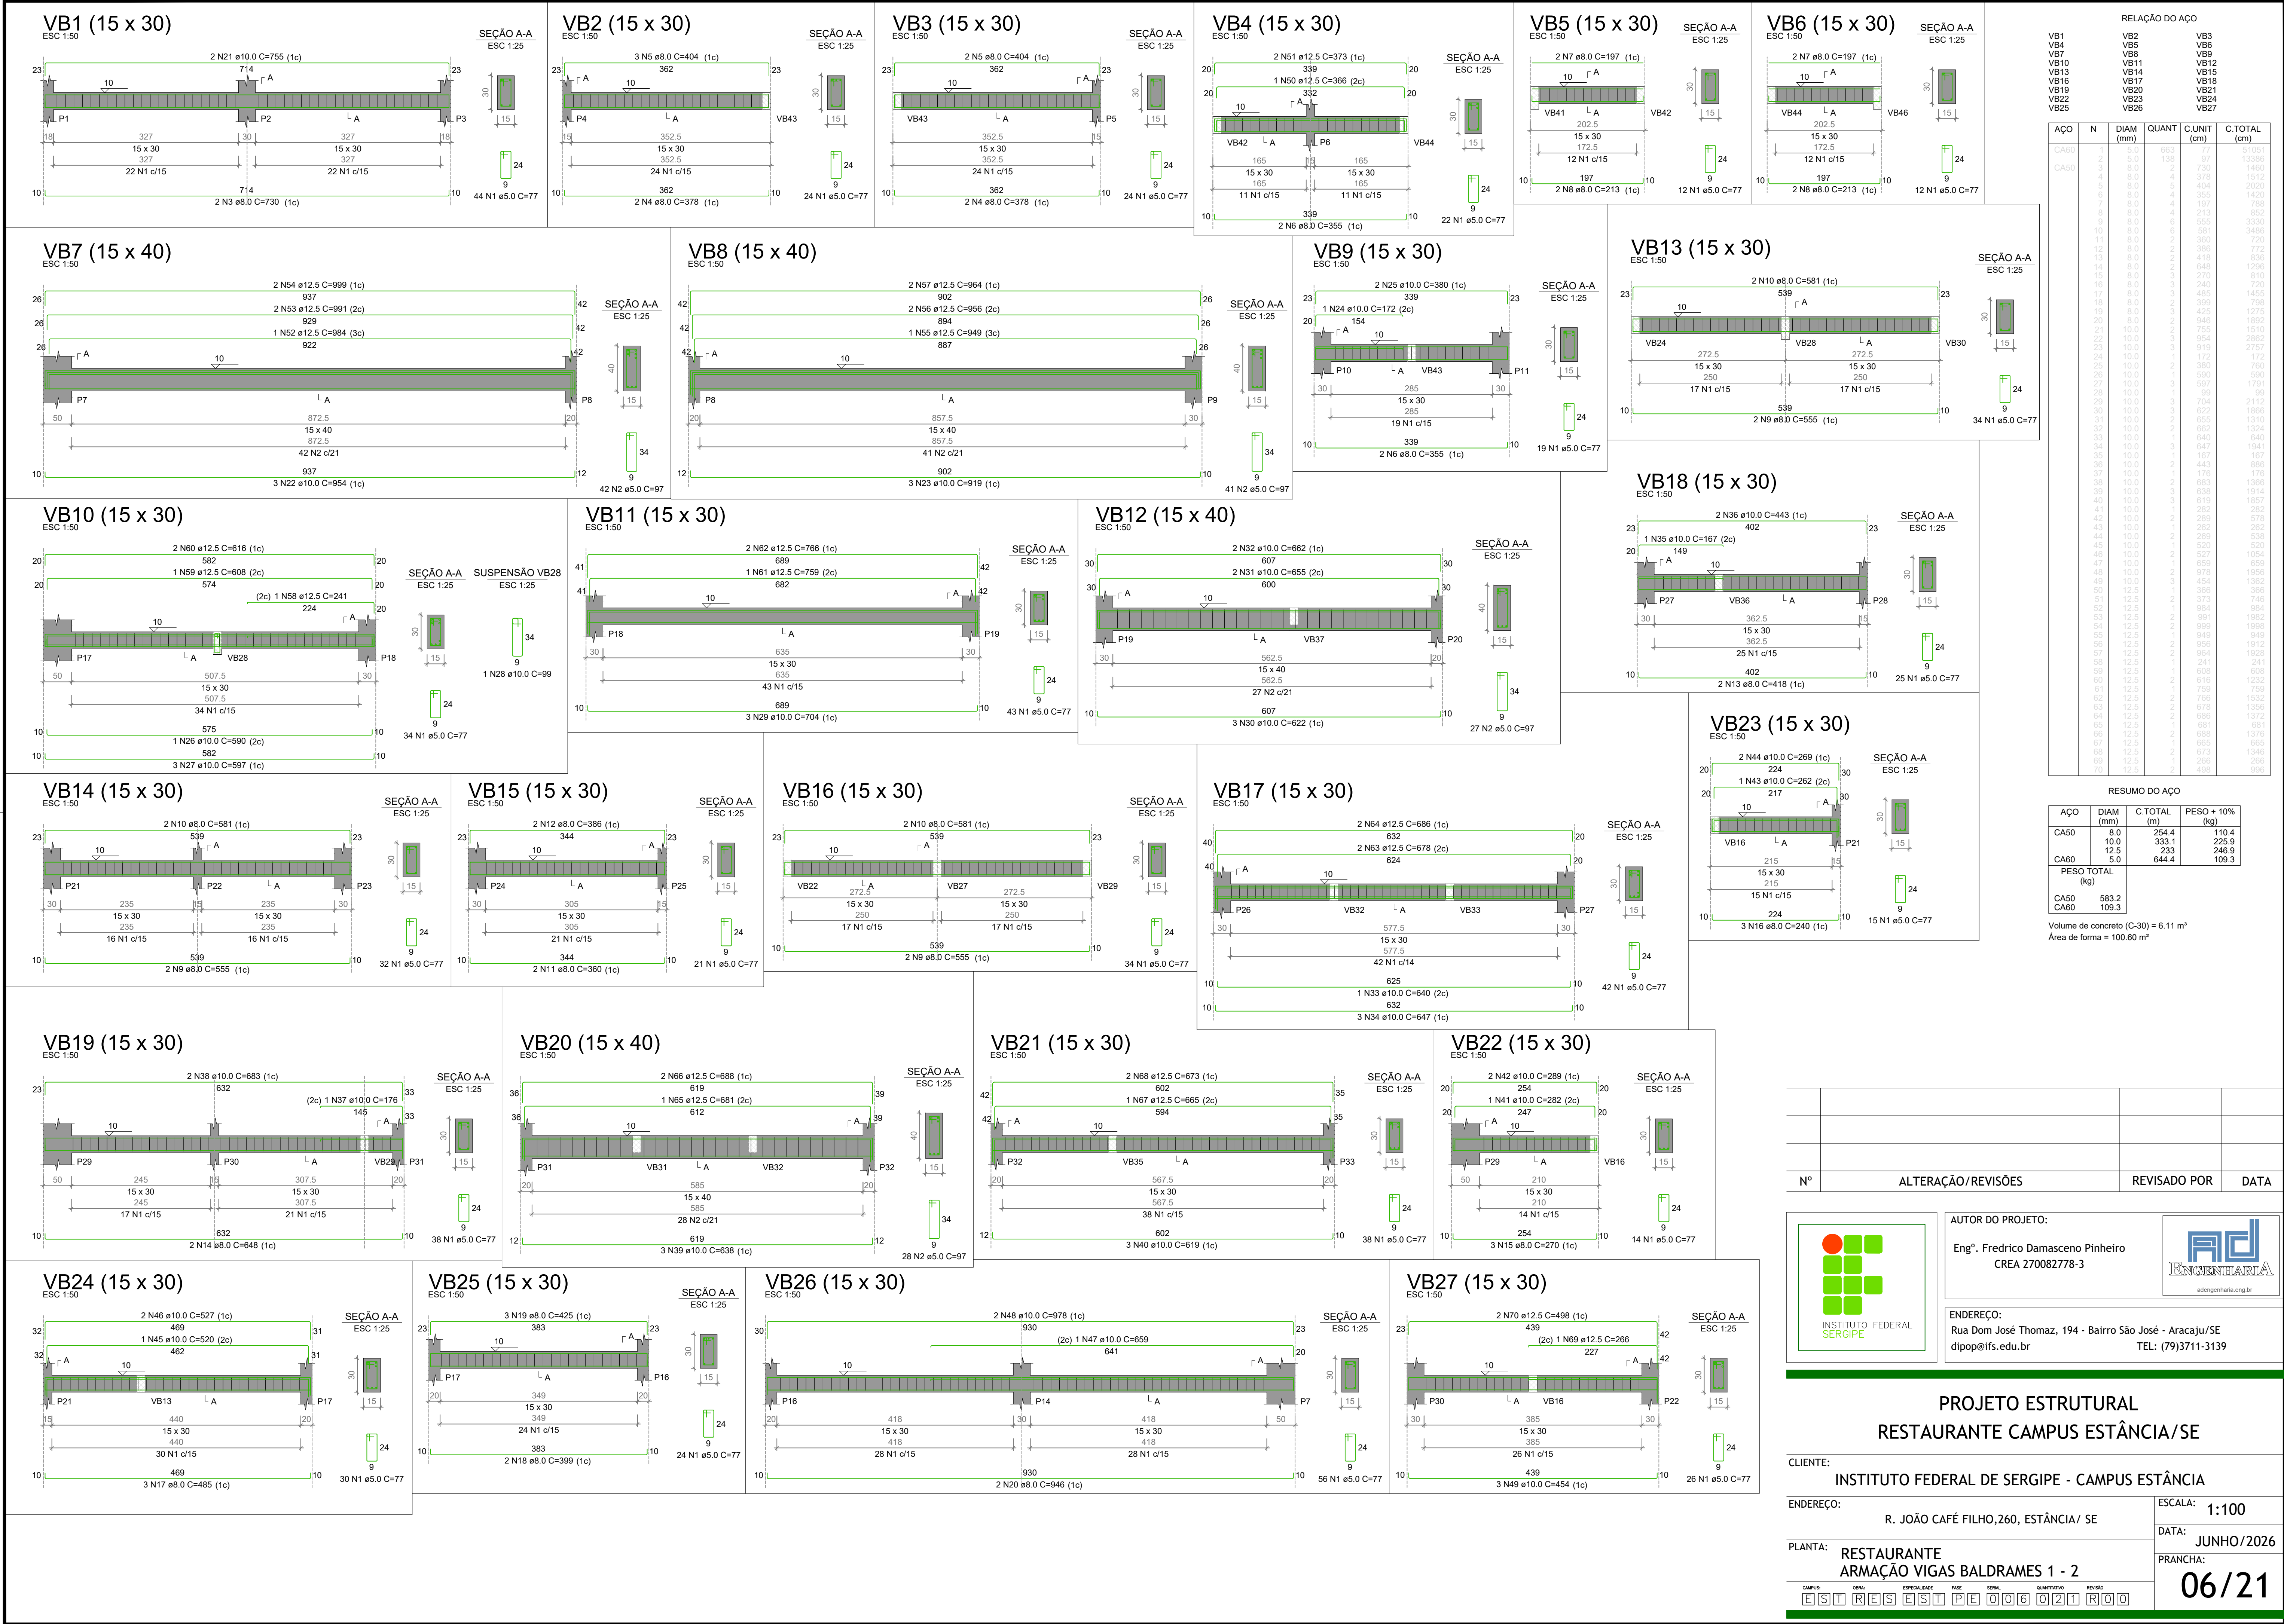


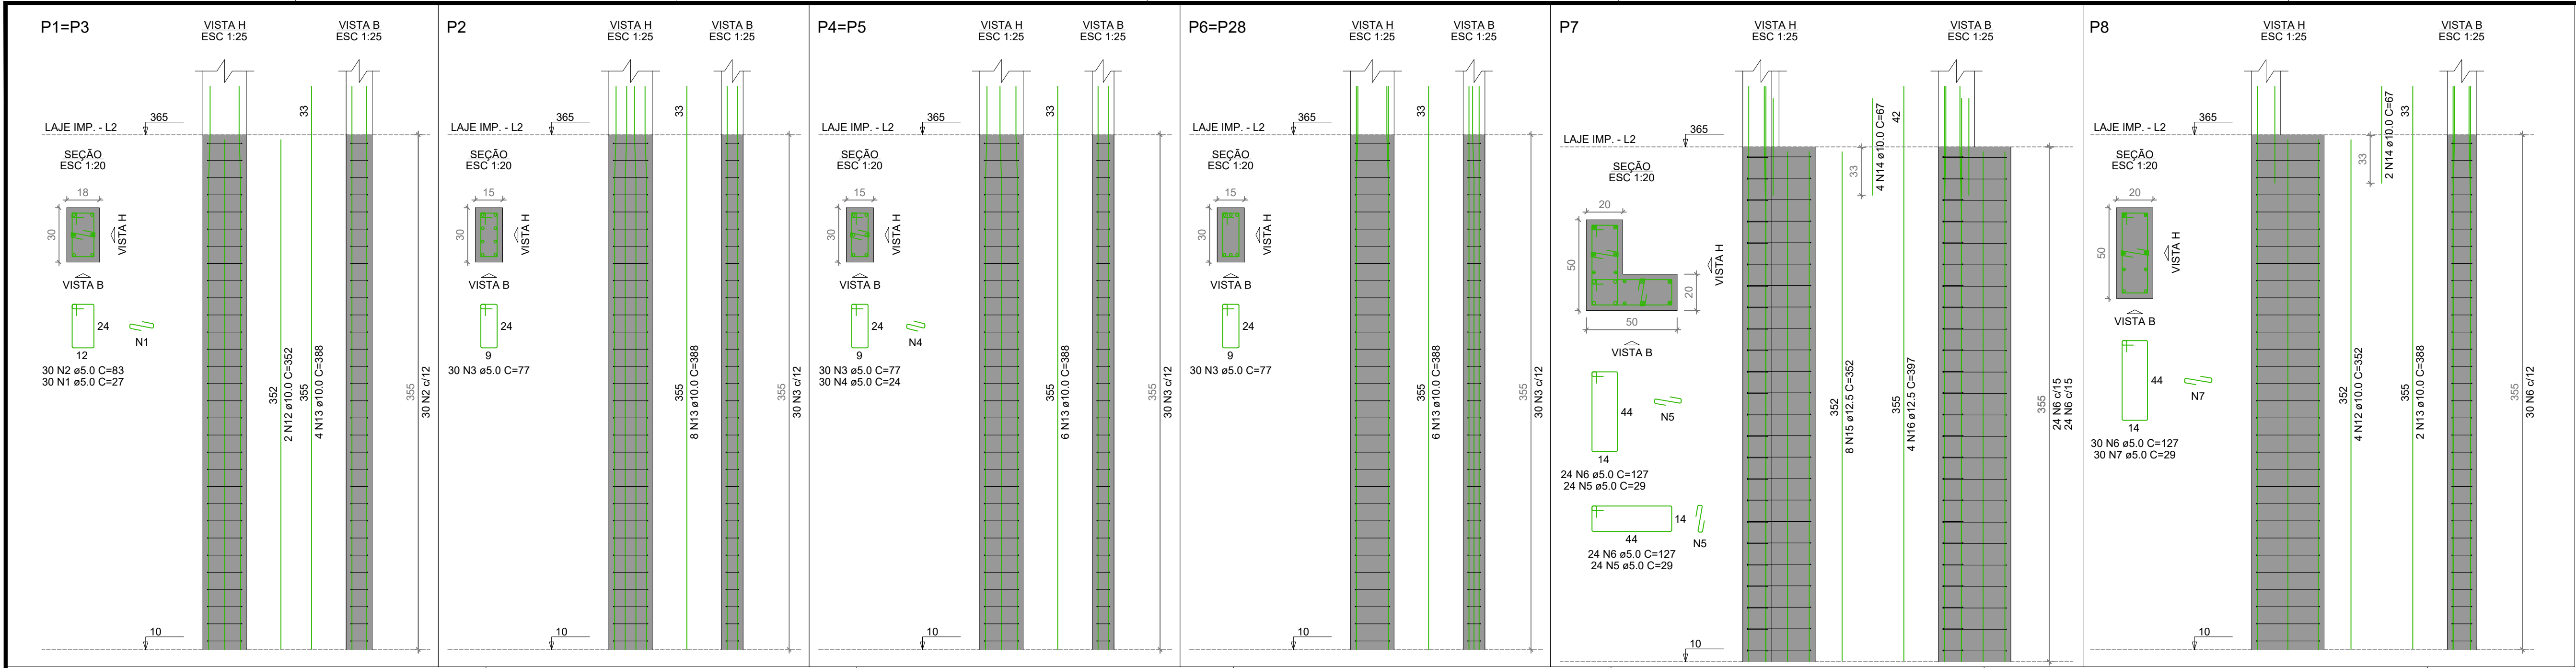

RELAÇÃO DO AÇO					
AÇO	N	DIAM (mm)	QUANT	C.UNIT (cm)	C.TOTAL (cm)
CA50	1	3.0	80	2	160
	2	5.0	90	83	7470
	3	5.0	408	77	31416
	4	5.0	30	24	720
	5	5.0	48	29	1392
	6	5.0	196	127	25146
	7	5.0	210	29	6090
	8	5.0	33	107	3531
	9	5.0	120	31	3720
	10	5.0	30	131	3930
	11	5.0	60	107	6420
CA60	12	10.0	54	352	19008
	13	10.0	100	388	38800
	14	10.0	16	57	912
	15	12.5	12	352	4224
	16	12.5	16	397	6352


RESUMO DO AÇO			
AÇO	DIAM (mm)	C.TOTAL (m)	PESO + 10% (kg)
CA50	10.0	588.8	399.3
CA60	12.5	105.8	112.1
	5.0	929	157.5
PESO TOTAL (kg)			
CA50	511.4		
CA60	157.5		

Volume de concreto (C-30) = 6.43 m³
Área de forma = 104.80 m²

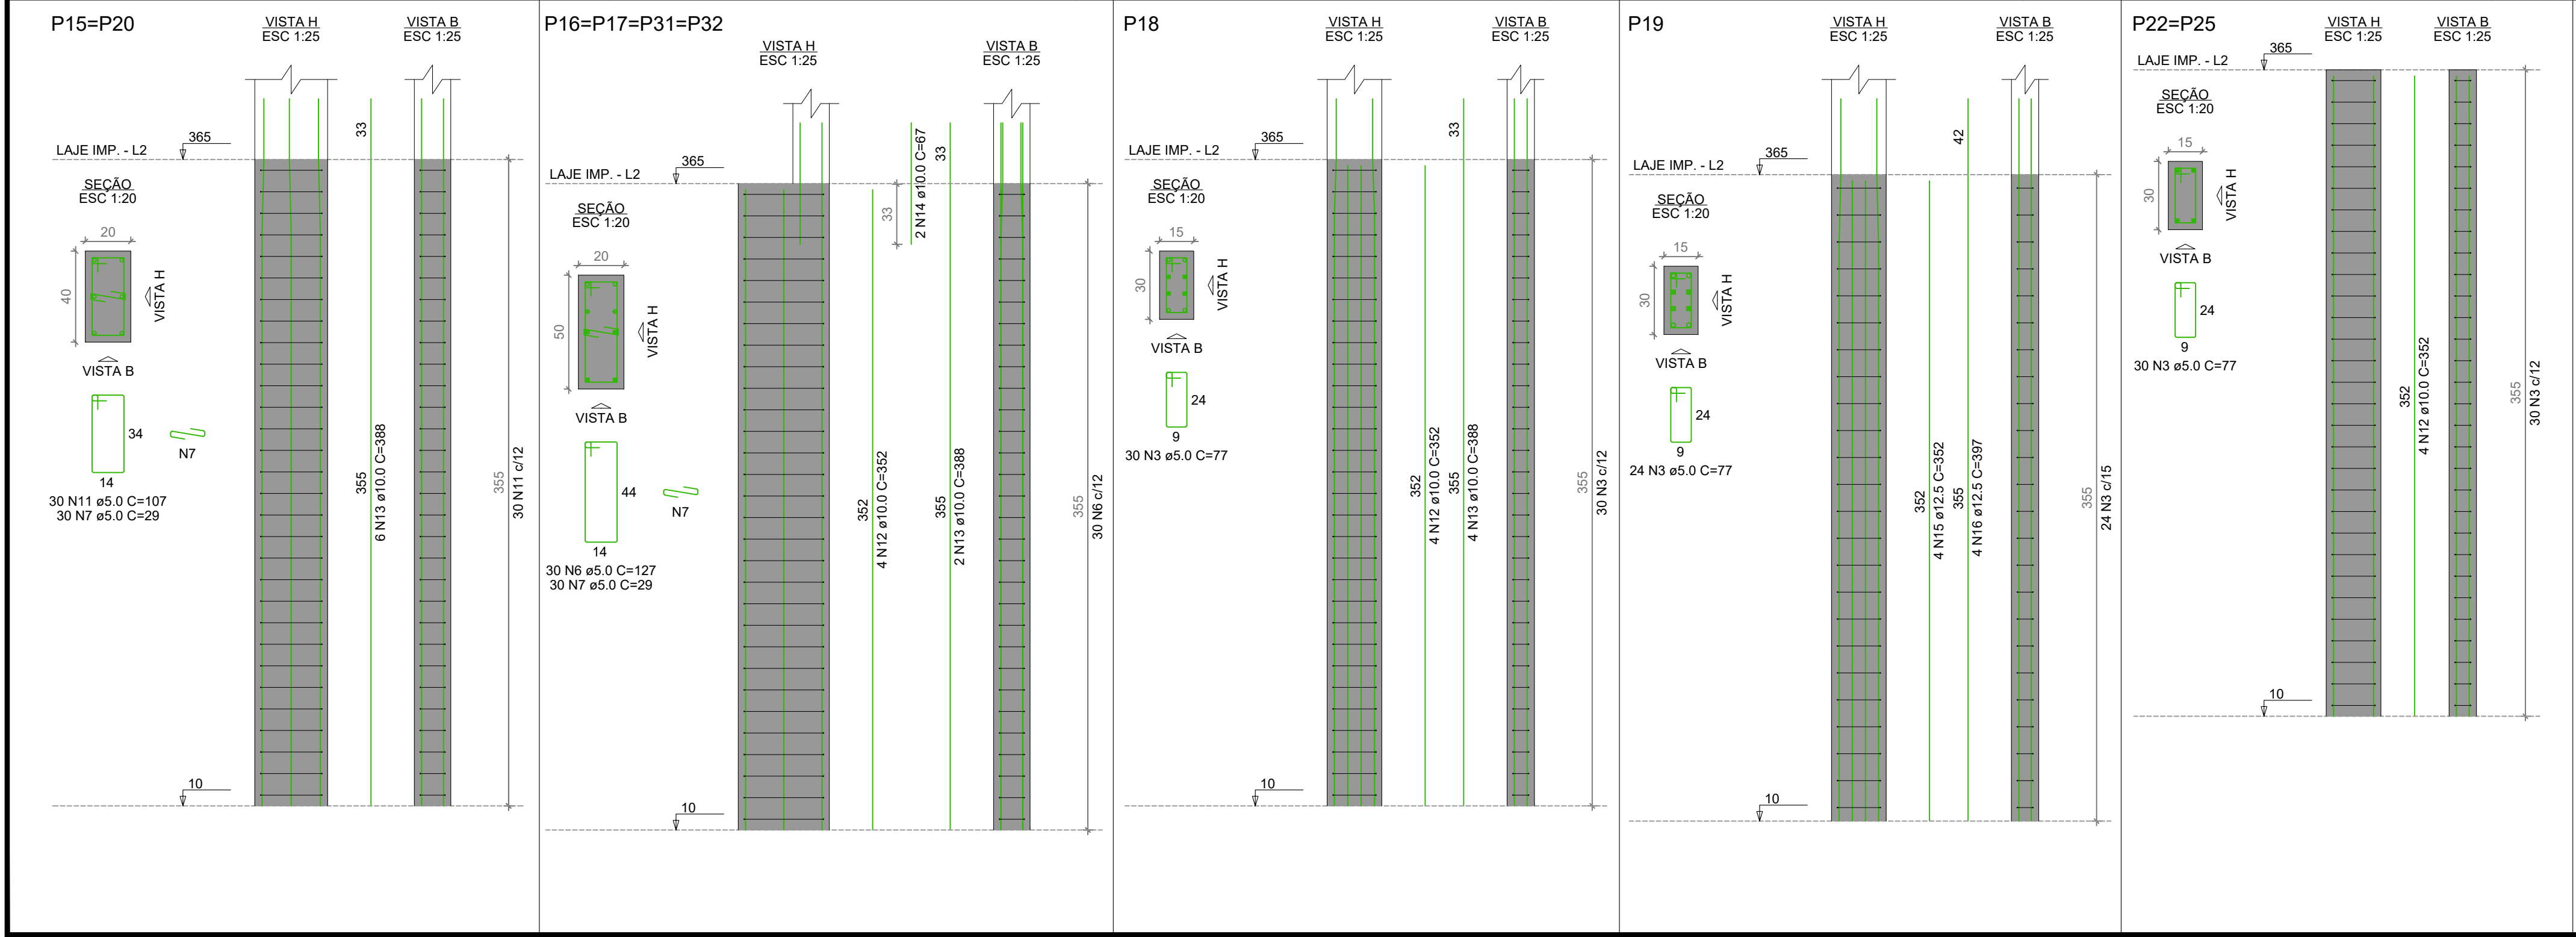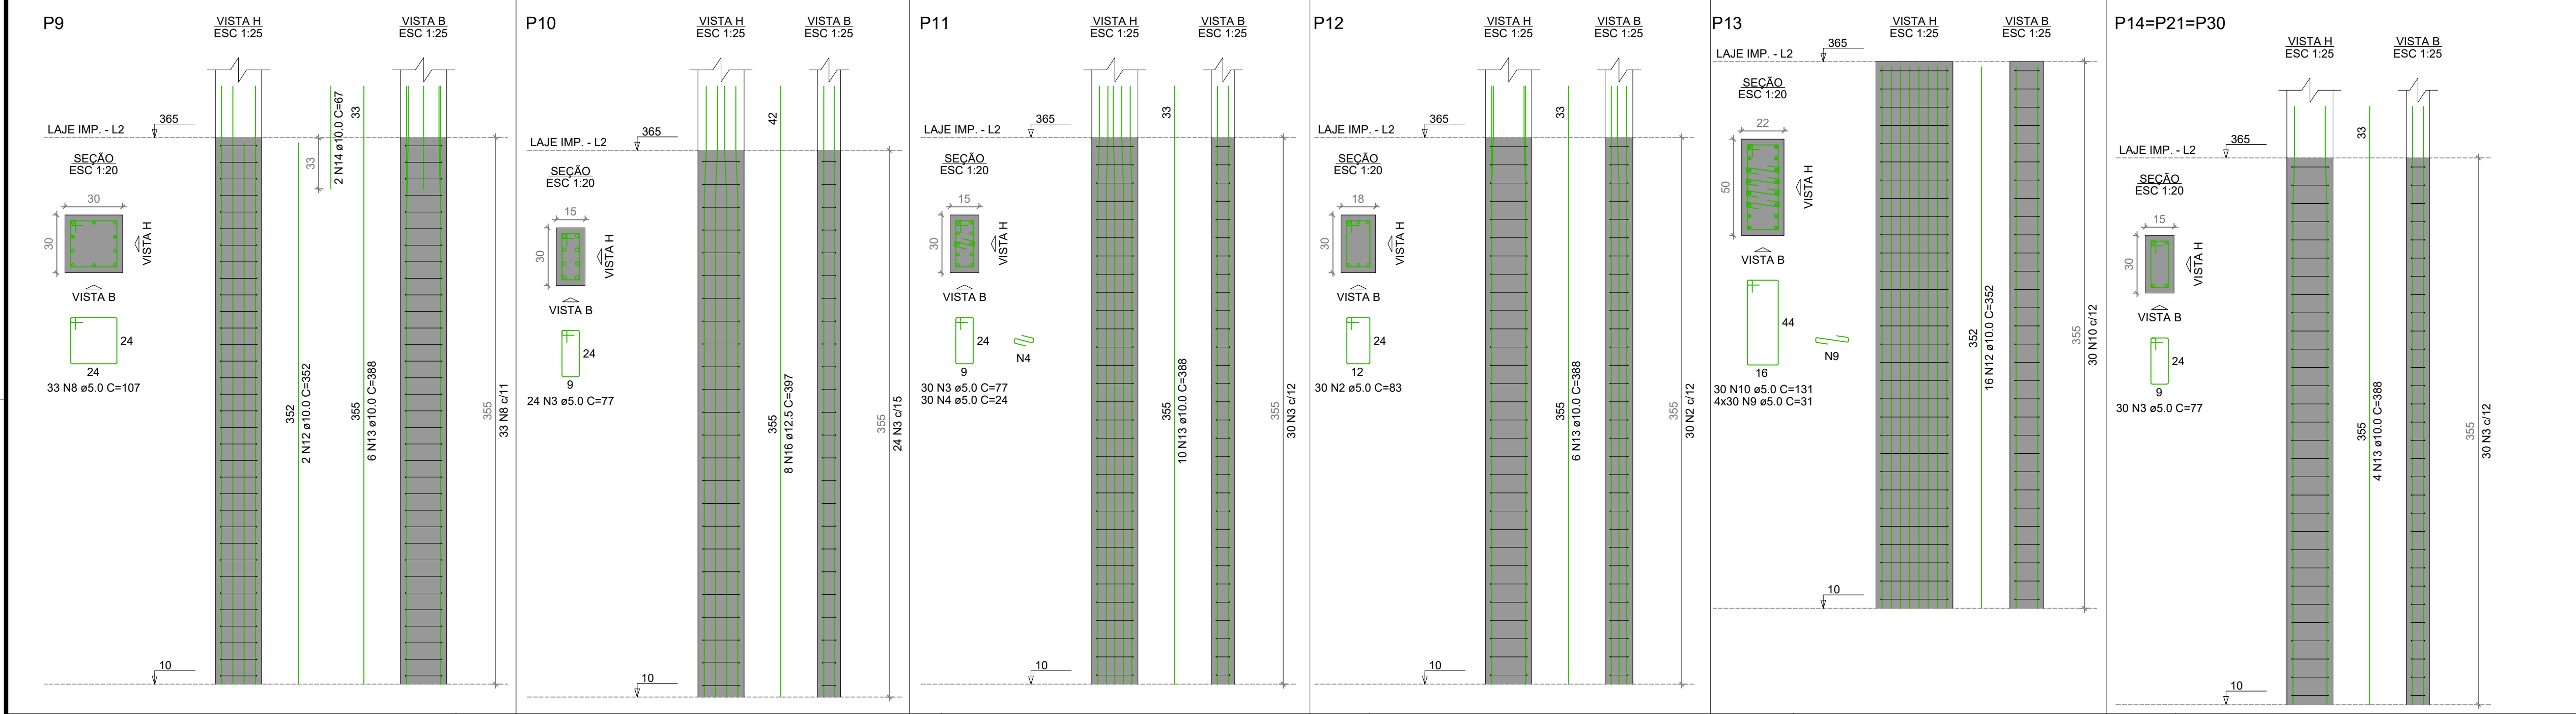

Nº	ALTERAÇÃO/REVISÕES	REVISADO POR	DATA
AUTOR DO PROJETO:		Engº. Fredrico Damasceno Pinheiro CREA 270082778-3	
ENDEREÇO:		Rua Dom José Thomaz, 194 - Bairro São José - Aracaju/SE dipop@ifs.edu.br	
		TEL: (79)3711-3139	

PROJETO ESTRUTURAL RESTAURANTE CAMPUS ESTÂNCIA/SE	
CLIENTE:	INSTITUTO FEDERAL DE SERGIPE - CAMPUS ESTÂNCIA
ENDEREÇO:	R. JOÃO CAFÉ FILHO,260, ESTÂNCIA/ SE
PLANTA:	RESTAURANTE ARMAÇÃO DOS PILARES 1 - 3
ESCALA:	1:100
DATA:	JUNHO/2026
PRANCHA:	08/21

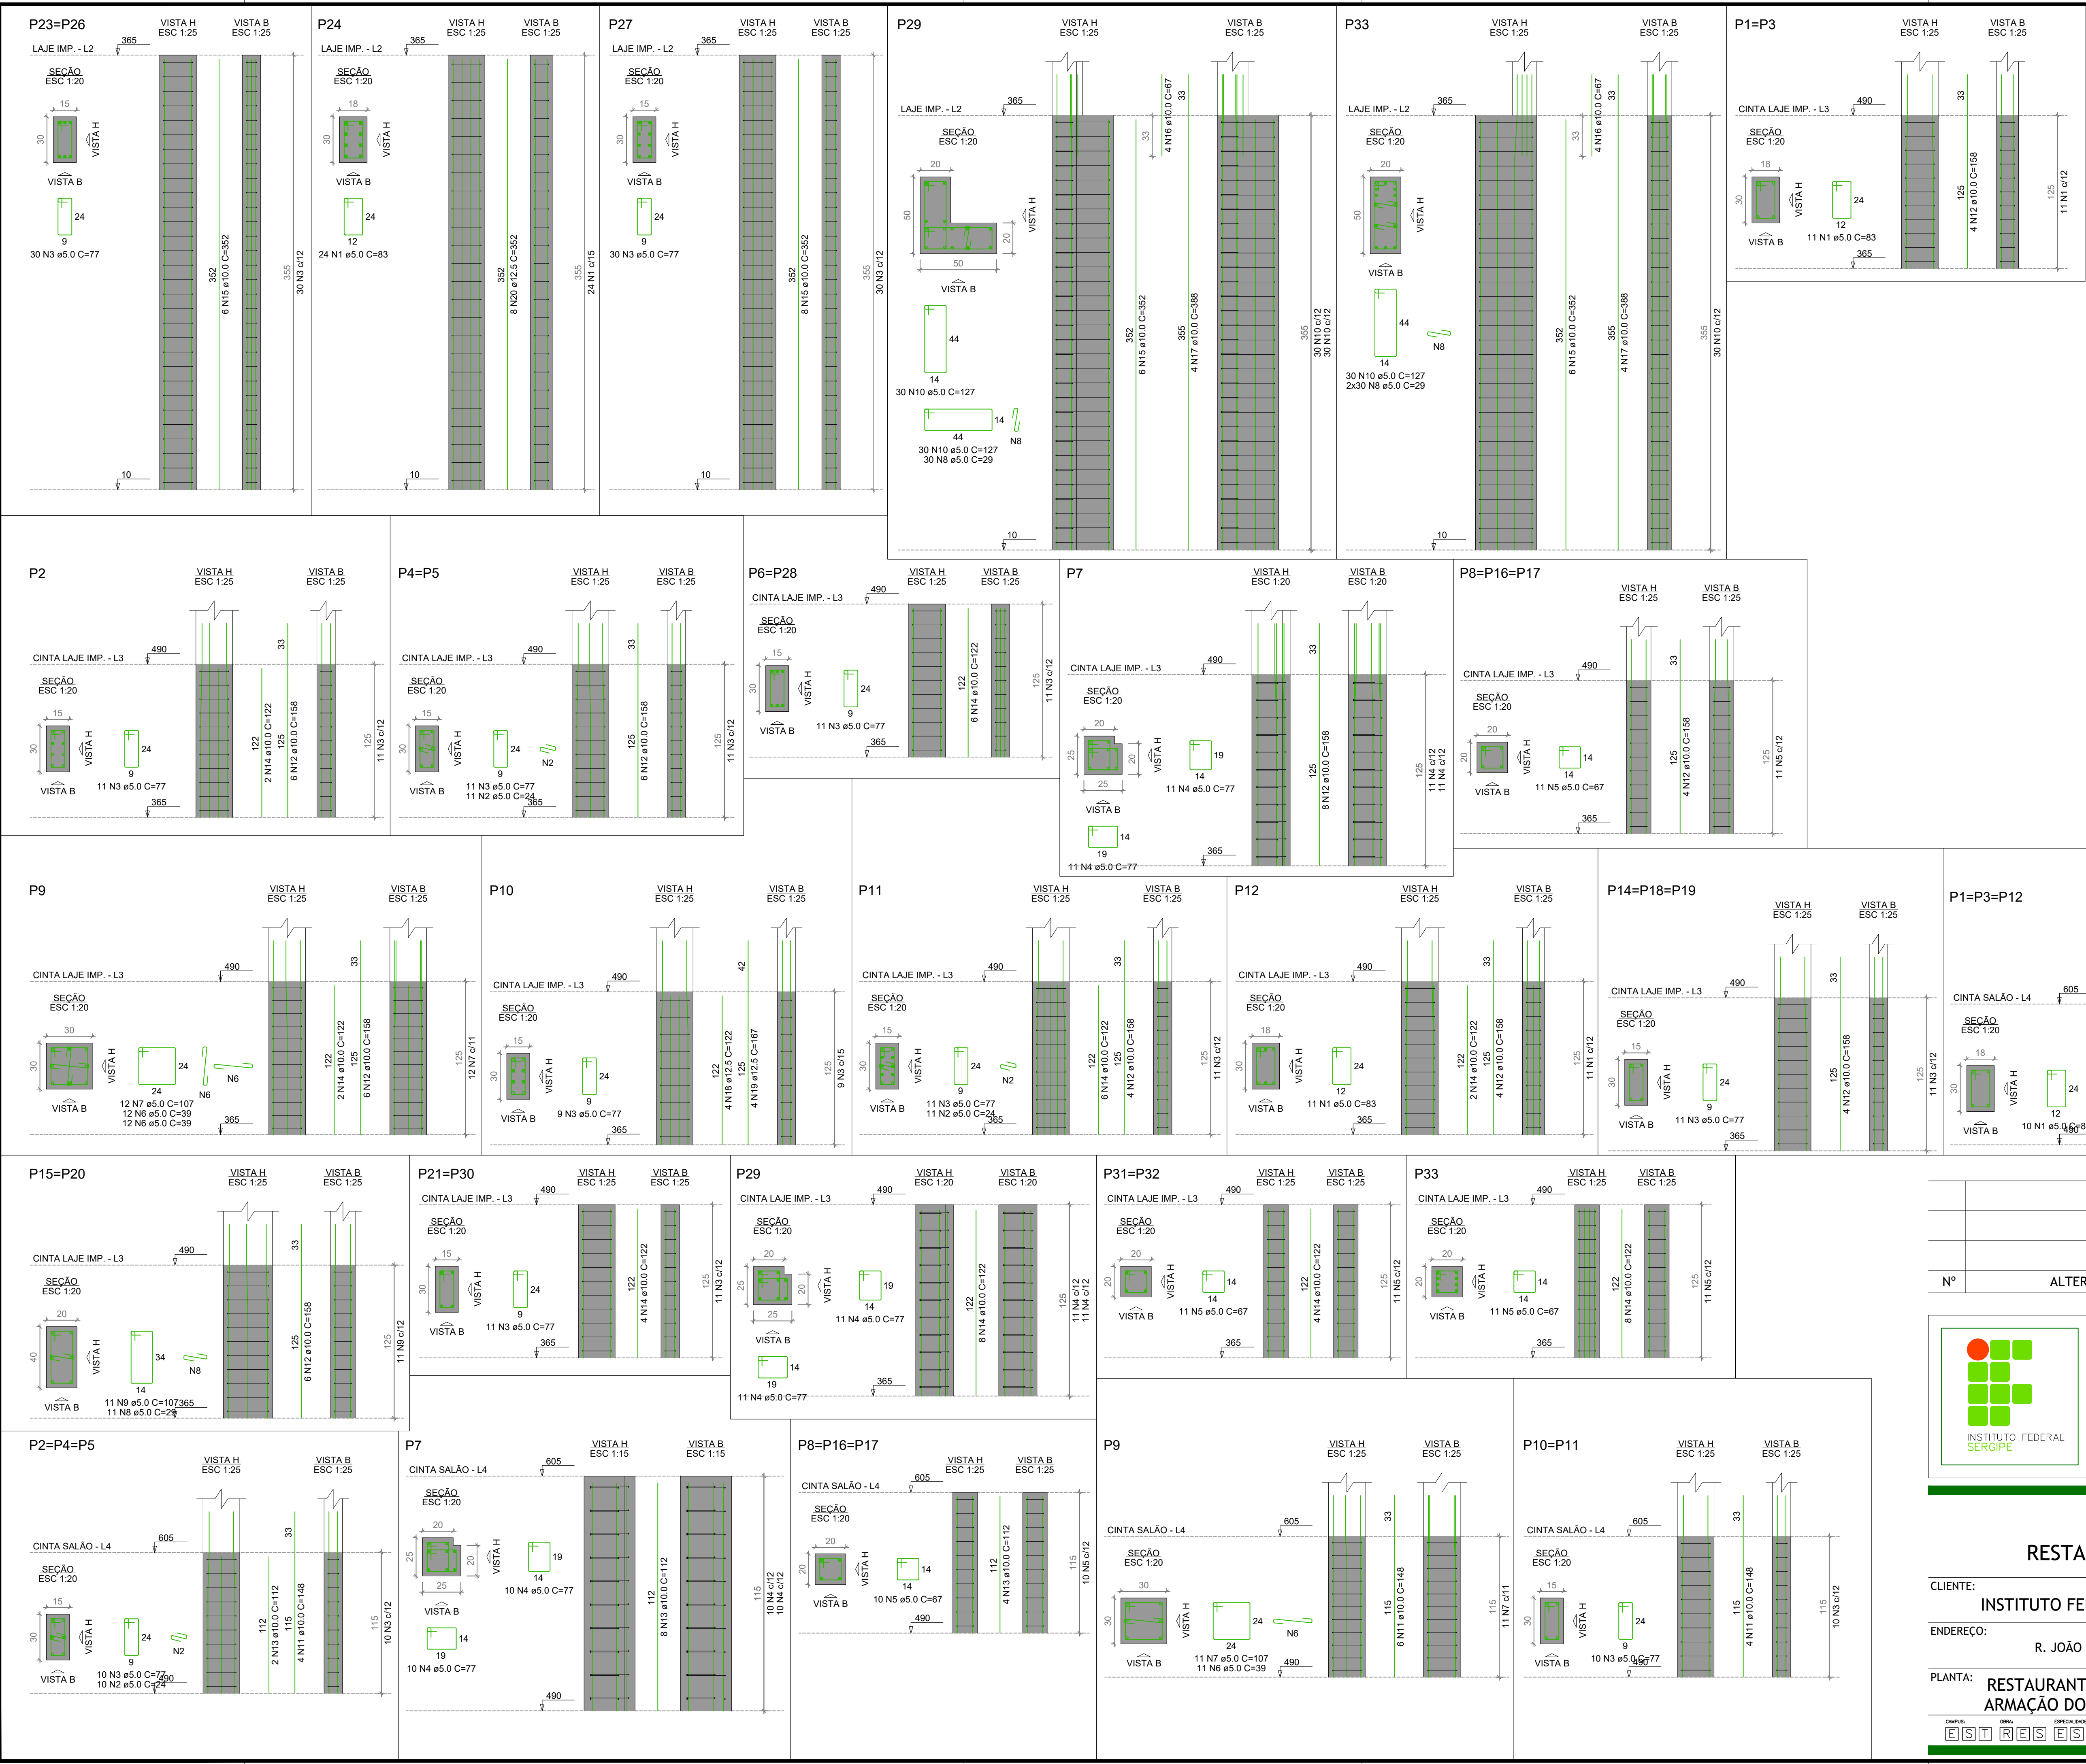

RELAÇÃO DO AÇO					
3xP1-L4	2xP1-L3	3xP2-L4			
P2-L3	2xP4-L3	3xP6-L3			
P7-L4	P7-L3	3xP8-L4			
3xP8-L3	P9-L4	P9-L3			
2xP10-L4	P10-L3	P11-L3			
P12-L3	3xP14-L3	2xP15-L3			
2xP21-L3	2xP23-L2	P24-L2			
P27-L2	P29-L3	P29-L2			
2xP31-L3	P33-L3	P33-L2			
AÇO	N	DÍAM (mm)	QUANT	C.UNIT (cm)	C.TOTAL (cm)
	2	5.0	69	24	1612
	3	5.0	270	77	20790
	4	5.0	84	77	4928
	5	5.0	86	67	6432
	6	5.0	35	39	1365
	7	5.0	23	107	2461
	8	5.0	112	29	3248
	9	5.0	22	107	2354
	10	5.0	90	127	11430
	11	10.0	38	148	5624
	12	10.0	84	158	13272
	13	10.0	26	112	2912
	14	10.0	35	122	6832
	15	10.0	32	352	11364
	16	10.0	6	67	536
	17	10.0	6	388	9104
	18	12.5	4	122	488
	19	12.5	4	167	668
	20	12.5	6	352	2816

RESUMO DO AÇO			
AÇO	DÍAM (mm)	C.TOTAL (m)	PESO + 10% (kg)
CA50	10.0	435.4	295.3
CA60	12.5	39.7	42.1
	5.0	617.4	104.7
PESO TOTAL (kg)		CA50	337.4
		CA60	104.7
Volume de concreto (C-30) = 3.99 m³			
Área de forma = 68.94 m²			

Nº	ALTERAÇÃO/REVISÕES	REVISADO POR	DATA



INSTITUTO FEDERAL
SERGIPE

AUTOR DO PROJETO:

Engº. Fredrico Damasceno Pinheiro
CREA 270082778-3



AD
ENGENHARIA

adengenharia.eng.br

ENDEREÇO:
Rua Dom José Thomaz, 194 - Bairro São José - Aracaju/SE
dipop@ifs.edu.br

TEL: (79) 3711-3139

PROJETO ESTRUTURAL
RESTAURANTE CAMPUS ESTÂNCIA/SE

CLIENTE:
INSTITUTO FEDERAL DE SERGIPE - CAMPUS ESTÂNCIA

ENDEREÇO:
R. JOÃO CAFÉ FILHO, 260, ESTÂNCIA/ SE



PLANTA:
RESTAURANTE
ARMAÇÃO DOS PILARES 2 - 3

CHAMF: 001 002 


ESCALA: 1:100

DATA: JUNHO/2026

PRANCHA: 09/21

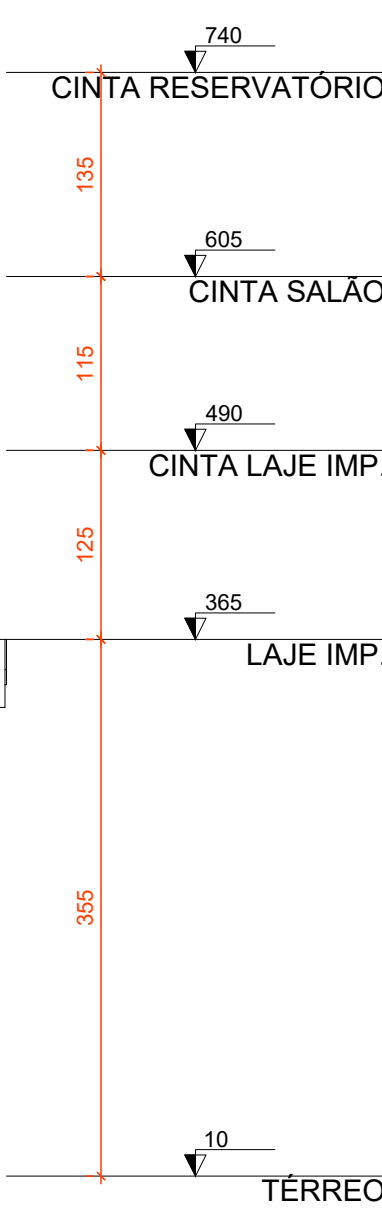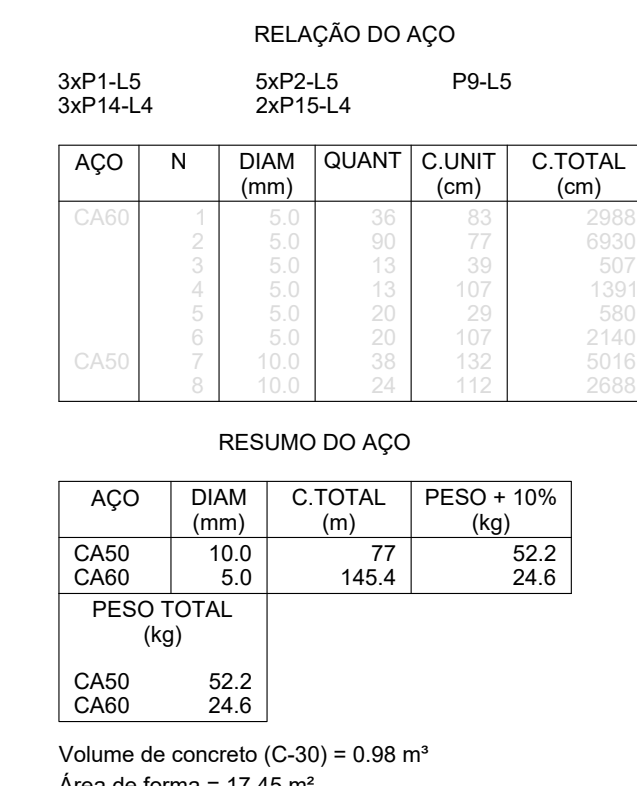

Corte A-A

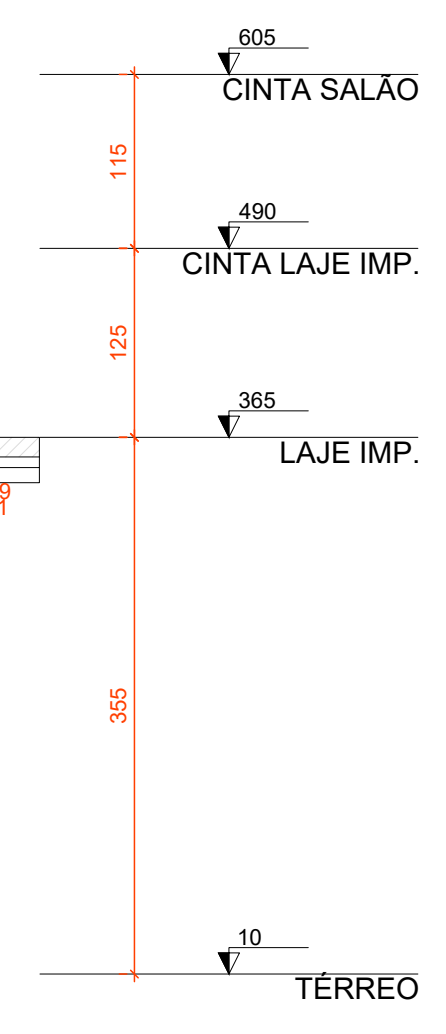

Corte B-B

Nº	ALTERAÇÃO/REVISÕES	REVISADO POR	DATA

 INSTITUTO FEDERAL SERGIPE	AUTOR DO PROJETO: Eng.º. Frederico Damasceno Pinheiro CREA 270082778-3	 adengenharia.eng.br
ENDEREÇO: Rua Dom José Thomaz, 194 - Bairro São José - Aracaju/SE dipop@ifs.edu.br TEL: (79)3711-3139		

PROJETO ESTRUTURAL
RESTAURANTE CAMPUS ESTÂNCIA/SE

CLIENTE: INSTITUTO FEDERAL DE SERGIPE - CAMPUS ESTÂNCIA

ENDEREÇO:	ESCALA:
R. JOÃO CAFÉ FILHO, 260, ESTÂNCIA/ SE	1:100
	DATA:
	11 JUNHO / 2026

PLANTA: RESTAURANTE ARMAÇÃO DOS PILARES 3 - 3 E CORTES A e B		DATA: 08/10/2020 10/21
CMRVC: EST	CBRK: RES	ESPECIALIDADE: EST
FASE: PE	SERIAL: 010	QUANTIDADE: 021
REVISÃO: 000		