


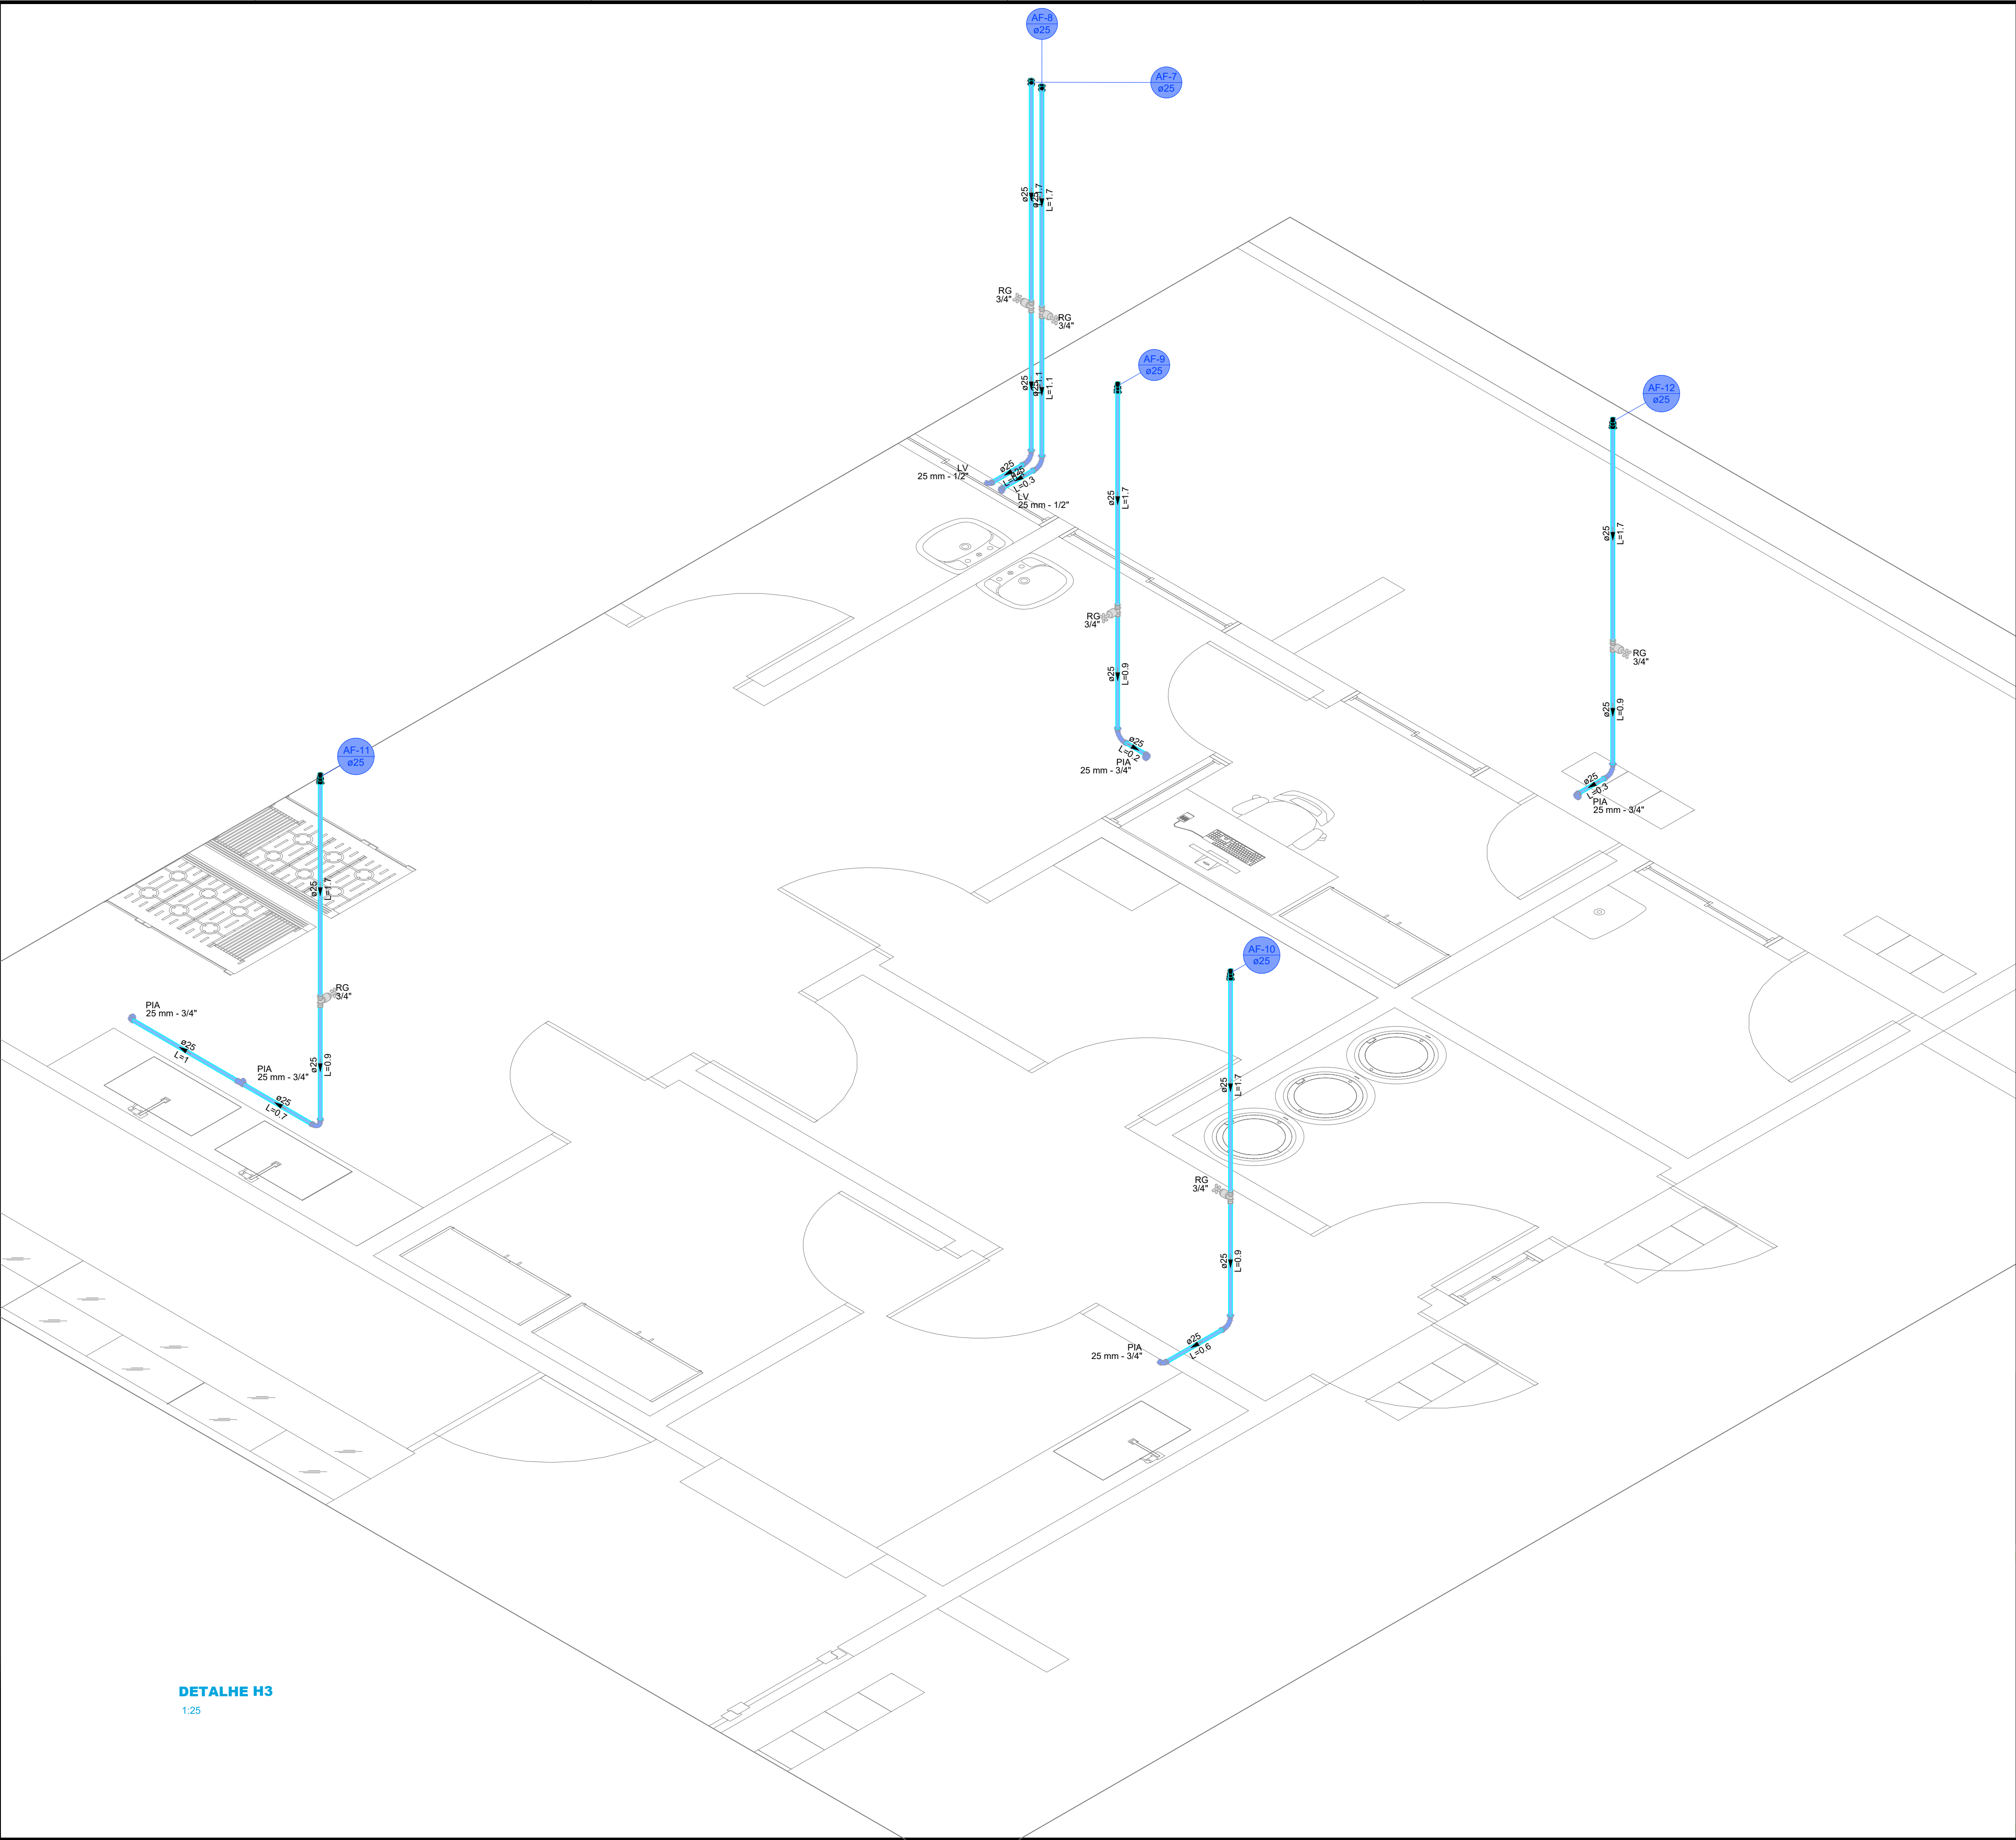

DETALHE H3
1:25

Lista de materiais - TERREO		
Água fria		
Aparelho		
Torneira de Pia de Cozinha	5	pc
25mm - 3/4"		
Torneira de lavatório	2	pc
25 mm - 1/2"		
Metais		
Registro de gaveta c/ canopia cromada	6	pc
3/4"		
PVC Acessórios		
Engate flexível plástico	2	pc
1/2 - 30cm		
PVC rígido soldável		
Adapt sold curto c/bolsa-rosca p registro	12	pc
25 mm - 3/4"		
Curva 90 soldável	6	pc
25 mm		
Luva soldável	2	pc
25 mm		
Tubos	19.77	m
25 mm		
PVC soldável azul c/ bucha latão		
Joelho 90° soldável com bucha de latão	4	pc
25 mm - 3/4"		
Joelho de redução 90° soldável com bucha de latão	2	pc
25 mm- 1/2"		
Tê sold c/ bucha latão bolsa central	1	pc
25 mm- 3/4"		

NOTAS:

- 1 - Toda instalação deverá ser executada em tubos soldáveis de PVC rígido - Tigre;
- 2 - Todas as cotas (diâmetro externo nominal) estão em mm;
- 3 - Todas as conexões de saída dos sub-ramais deverão ser com bucha de saída;
- 4 - Toda instalação deverá ser testada antes de revestida;



AUTOR DO PROJETO:
Eng°. Fredrico Damasceno Pinheiro
CREA 270082778-3



ENDEREÇO:
Rua Dom José Thomaz, 194 - Bairro São José - Aracaju/SE
dipop@ifs.edu.br TEL: (79)3711-3139

PROJETO HIDRÁULICO
RESTAURANTE - CAMPUS ESTÂNCIA/SE

INSTITUTO FEDERAL DE SERGIPE - CAMPUS ESTÂNCIA

R. JOÃO CAFÉ FILHO, 260, ESTÂNCIA/ SE

HIDRÁULICO ÁGUA FRIA
DETALHE H3 COZINHA

CAMPUS: OBRAS: ESPECIALIDADE: FASE: SERIAL: QUANTITIVO: REVISÃO: ESTRES H3 PE 004 004 R00

ESCALA: 1:100

DATA: JUNHO/2026

PRANCHA:

04/04