



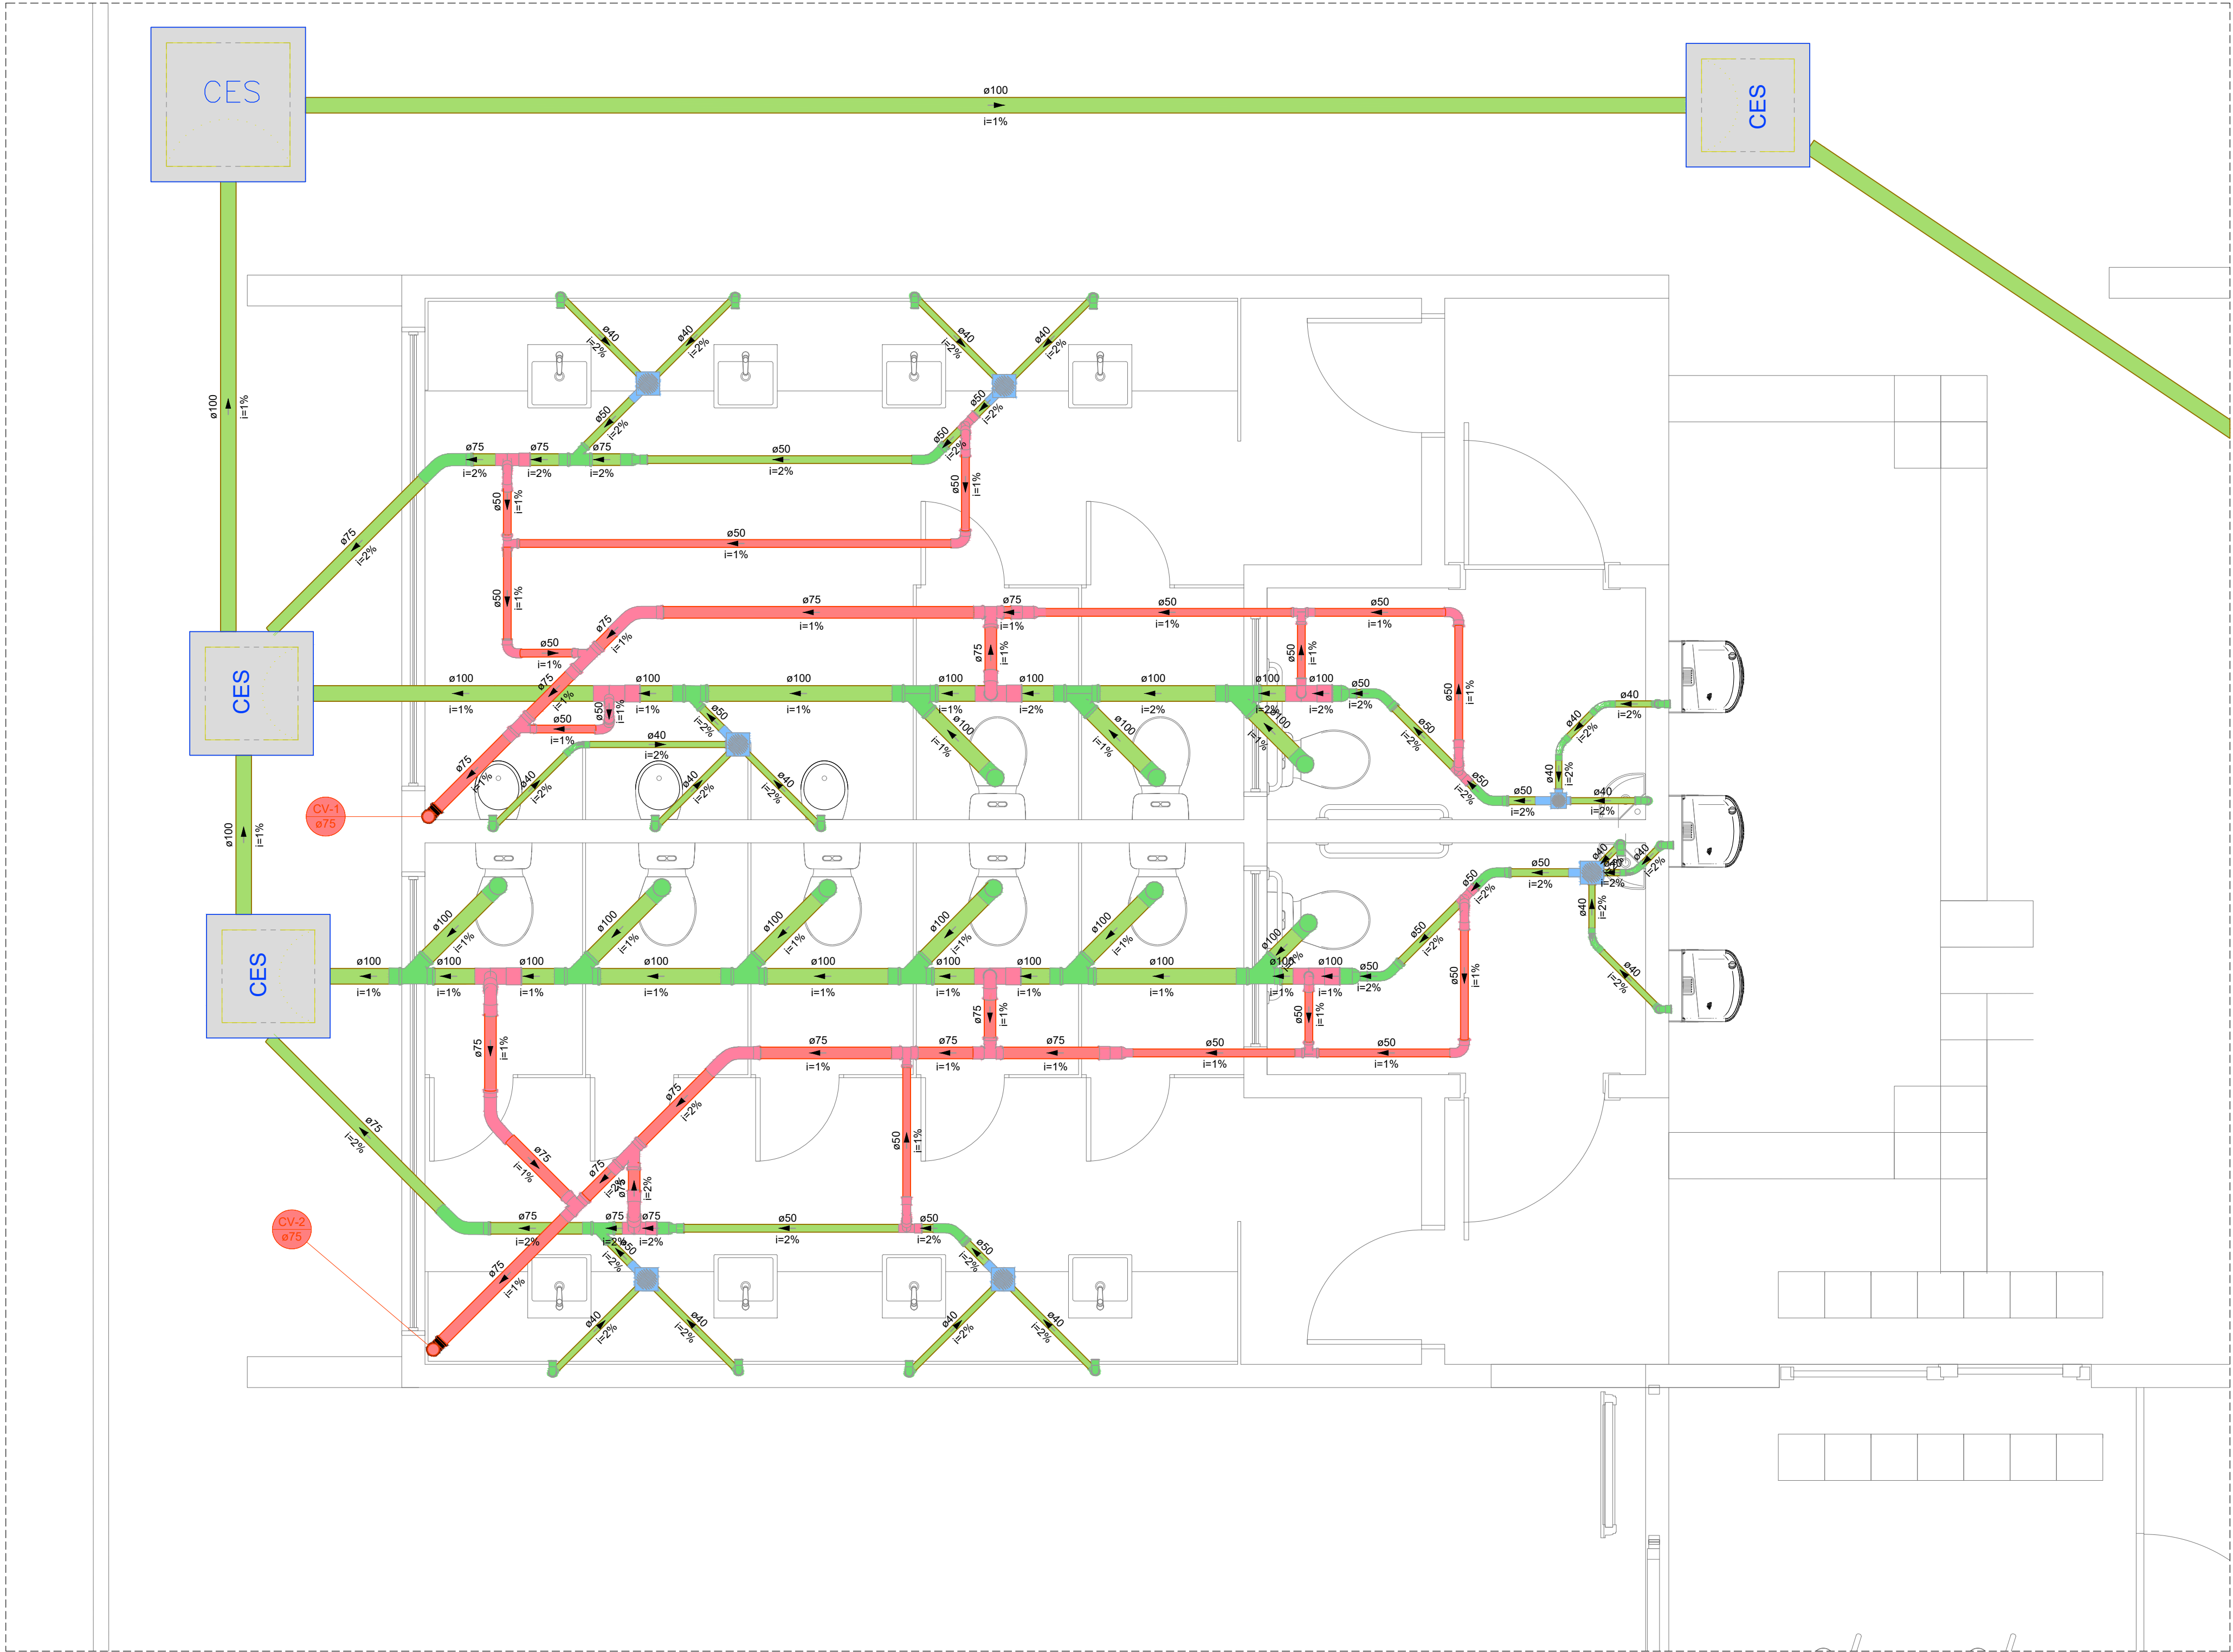

DETALHE S1
1:25

Lista de materiais - TERREO	
Esgoto	
Caixa de Passagem	
Caixa de inspeção de esgoto afonada	
CES- 60x60 cm	3 pc
CES- 80x80cm	1 pc
PVC Acessórios	
Caixa afonada	
100x100x50	1 pc
150x150x50	6 pc
Sifão de copo p/ pia e lavatório	
1" - 1.1/2"	10 pc
Sifão flexível p/ Mictório	
1.1/4" - 2"	3 pc
Válvula p/ lavatório e tanque	
1"	10 pc
PVC Esgoto	
Anel de borracha	
100mm - 4"	35 pc
50mm - 2"	20 pc
75mm - 3"	4 pc
Bucha de redução longa	
50 mm - 40 mm	3 pc
Curva 45 longa	
50 mm	6 pc
75 mm	2 pc
Curva 45 longa Amanco	
40 mm	5 pc
Curva 90 curta	
40 mm	16 pc
Joelho 90	
100 mm	9 pc
40 mm	3 pc
Joelho 90 c/anel p/ esgoto secundário	
40 mm - 1.1/2"	13 pc
Junção simples	
100 mm - 50 mm	1 pc
100 mm - 100 mm	9 pc
75 mm - 50 mm	2 pc
Ventilação	
PVC Esgoto	
Anel de borracha	
100mm - 4"	6 pc
50mm - 2"	36 pc
75mm - 3"	26 pc
Curva 45 longa	
75 mm	3 pc
Curva 90 curta	
50 mm	5 pc
Joelho 90	
50 mm	8 pc
75 mm	6 pc
Junção invertida	
75 mm x 50 mm	1 pc
75 mm x 75 mm	1 pc
Junção simples	
75 mm - 50 mm	1 pc
Redução excêntrica	
75 mm - 50 mm	2 pc
Tubo rígido c/ ponta lisa	
50 mm - 2"	13.9 m
75 mm - 3"	10.68 m
Ta sanitário	
100 mm - 50 mm	3 pc
100 mm - 75 mm	3 pc
50 mm - 50 mm	7 pc
75 mm - 50 mm	2 pc
75 mm - 75 mm	4 pc


Legenda de condutos - TERREO	
Esgoto	
Ventilação	

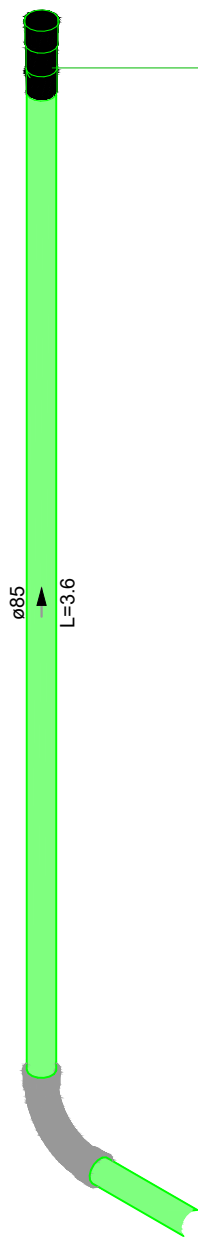

NOTAS:

- 1 - Toda instalação deverá ser executada em tubos soldáveis de PVC rígido - Tigre;
- 2 - Todas as cotas (diâmetro externo nominal) estão em mm;
- 3 - Todas as conexões de saída dos sub-ramais deverão ser com bucha de saída;
- 4 - Toda instalação deverá ser testada antes de revestida;

Nº	ALTERAÇÃO/REVISÕES	REVISADO POR	DATA

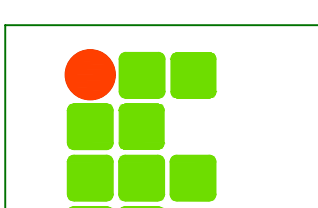 INSTITUTO FEDERAL SERGIPE	AUTOR DO PROJETO: Engº. Fredrico Damasceno Pinheiro CREA 270082778-3		
	ENDEREÇO: Rua Dom José Thomaz, 194 - Bairro São José - Aracaju/SE dipop@ifs.edu.br		
	TEL: (79)3711-3139		

PROJETO SANITÁRIO
RESTAURANTE - CAMPUS ESTÂNCIA/SE

CLIENTE:		INSTITUTO FEDERAL DE SERGIPE - CAMPUS ESTÂNCIA	
ENDEREÇO:		ESCALA:	1:100
R. JOÃO CAFÉ FILHO,260, ESTÂNCIA/ SE		DATA:	JUNHO/2026
PLANTA:		PRANCHA:	02/04
ESGOTAMENTO SANITÁRIO		DETALHE S1	
CAMPUS:	OBRA:	ESPECIFICAÇÃO:	REVISÃO:
E	S	T	R
E	S	G	O
P	E	R	O
0	0	2	0
0	0	4	0
R	O	O	