


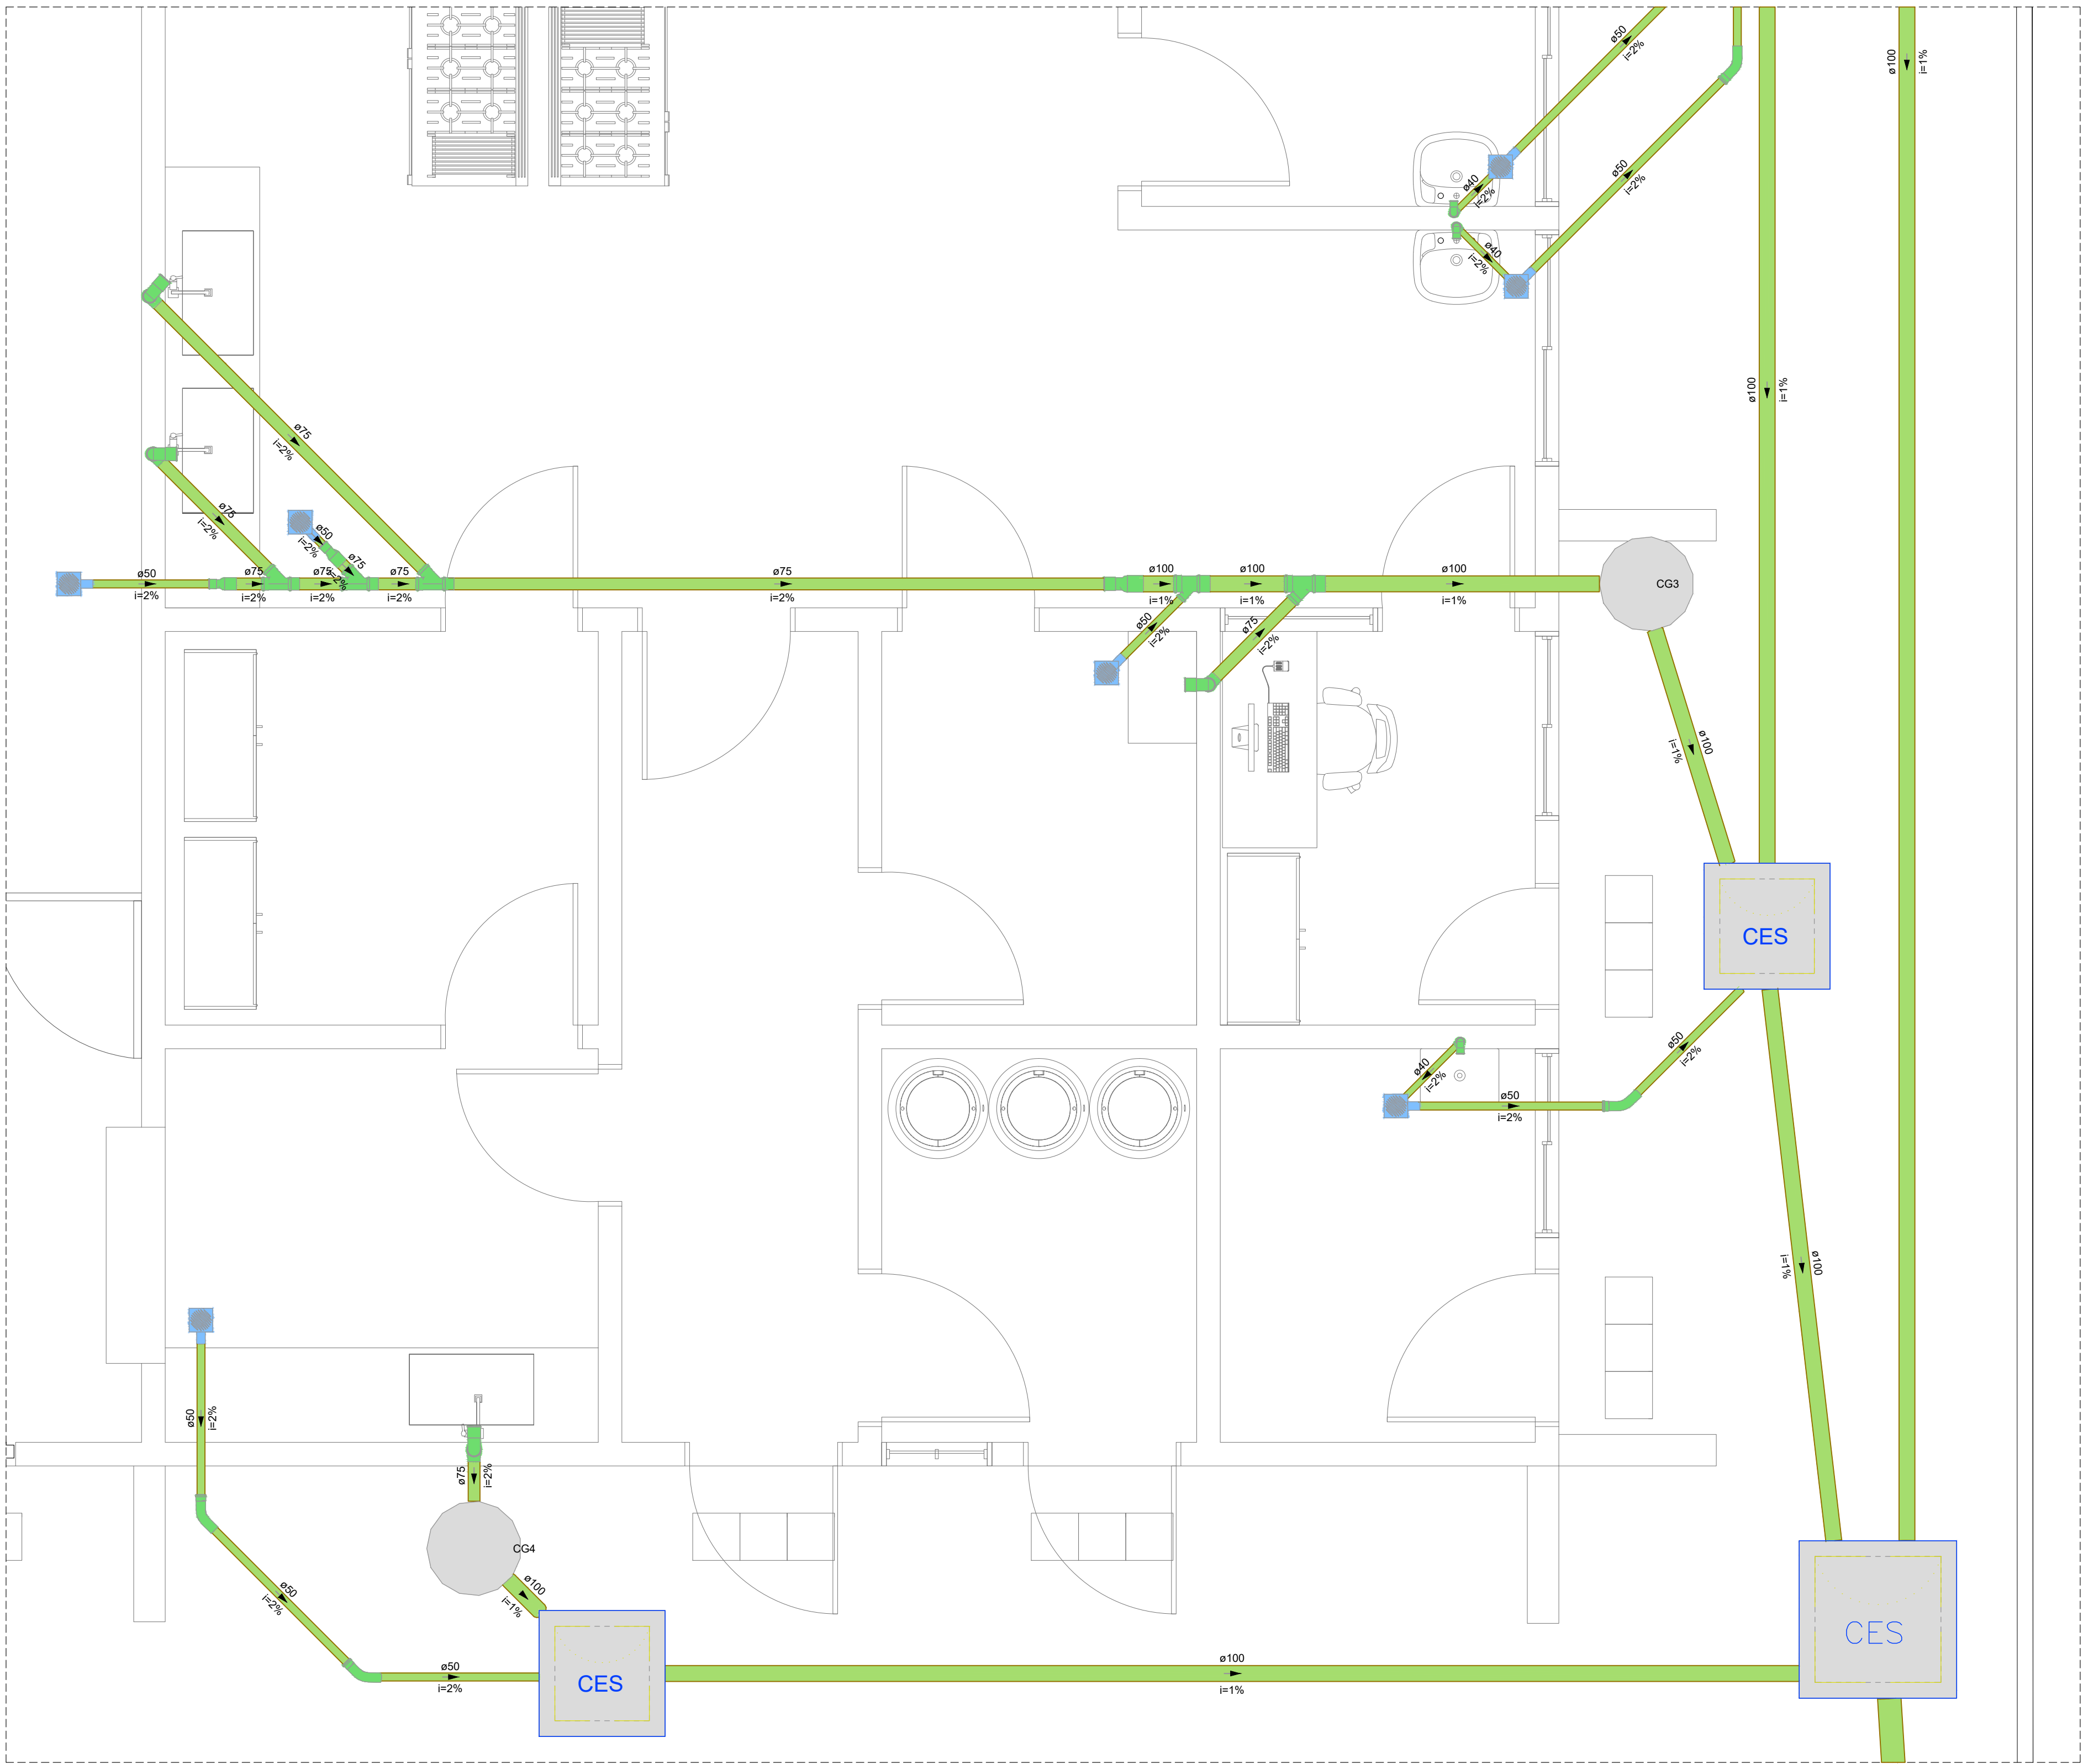

DETALHE S3
1:25

Lista de materiais - TERREO	
Esgoto	
Caixas de Passagem	
Caixa de inspeção de esgoto sifonada	
CES- 60x60 cm	2 pç
CES- 80x80cm	1 pç
PVC Acessórios	
Caixa sifonada	7 pç
Sifão de copo p/ pia e lavatório	
1" - 1.1/2"	3 pç
2"	4 pç
Válvula p/ lavatório e tanque	3 pç
1"	
Válvula p/ pia	4 pç
1"	
PVC Esgoto	
Anel de borracha	
100mm - 4"	13 pç
150mm - 6"	1 pç
50mm - 2"	22 pç
75mm - 3"	9 pç
Curva 45 longa	
50 mm	4 pç
Curva 90 curta	
40 mm	3 pç
Joelho 90	
50 mm	4 pç
Joelho 90 c/anel p/ esgoto secundário	
40 mm - 1.1/2"	3 pç
Junção simples	
100 mm - 50 mm	1 pç
100 mm - 75 mm	1 pç
75 mm 75 mm	3 pç
Luva	
40 mm	3 pç
Luva simples	
100 mm	9 pç
150 mm	1 pç
50 mm	11 pç
75 mm	9 pç
Redução excêntrica	
100 mm - 75 mm	1 pç
75 mm - 50 mm	6 pç
Tubo rígido c/ ponta lisa	
100 mm - 4"	40.22 m
150 mm - 6"	11.18 m
40 mm	3.11 m
50 mm - 2"	12.03 m
75 mm - 3"	12.4 m
Unidades de tratamento	
Alça	
Ferro	2 pç
Concreto	
Concreto	0.14 m³

Legenda de condutos - TERREO	
Esgoto	

NOTAS:

- 1 - Toda instalação deverá ser executada em tubos soldáveis de PVC rígido - Tigre;
- 2 - Todas as cotas (diâmetro externo nominal) estão em mm;
- 3 - Todas as conexões de saída dos sub-ramais deverão ser com bucha de saída;
- 4 - Toda instalação deverá ser testada antes de revestida;

Nº	ALTERAÇÃO/REVISÕES	REVISADO POR DATA
AUTOR DO PROJETO:		
Engº. Fredrico Damasceno Pinheiro		
CREA 270082778-3		
ENDEREÇO:		
Rua Dom José Thomaz, 194 - Bairro São José - Aracaju/SE		
dipop@ifs.edu.br TEL: (79)3711-3139		

PROJETO SANITÁRIO
RESTAURANTE - CAMPUS ESTÂNCIA/SE

CLIENTE:		INSTITUTO FEDERAL DE SERGIPE - CAMPUS ESTÂNCIA	
ENDEREÇO:		ESCALA:	1:100
R. JOÃO CAFÉ FILHO,260, ESTÂNCIA/ SE		DATA:	JUNHO/2026
PLANTA:		PRANCHA:	
ESGOTAMENTO SANITÁRIO			
DETALHE S3			

CAMPO:	OBRA:	ESPECIALLIDADE:	PAGE:	SERIAL:	QUANTITATIVO:	REVISÃO:
E	S	T	R	E	S	E
S	E	S	G	P	E	R
0	0	4	0	0	4	0
0	0	4	0	0	4	0

04/04