


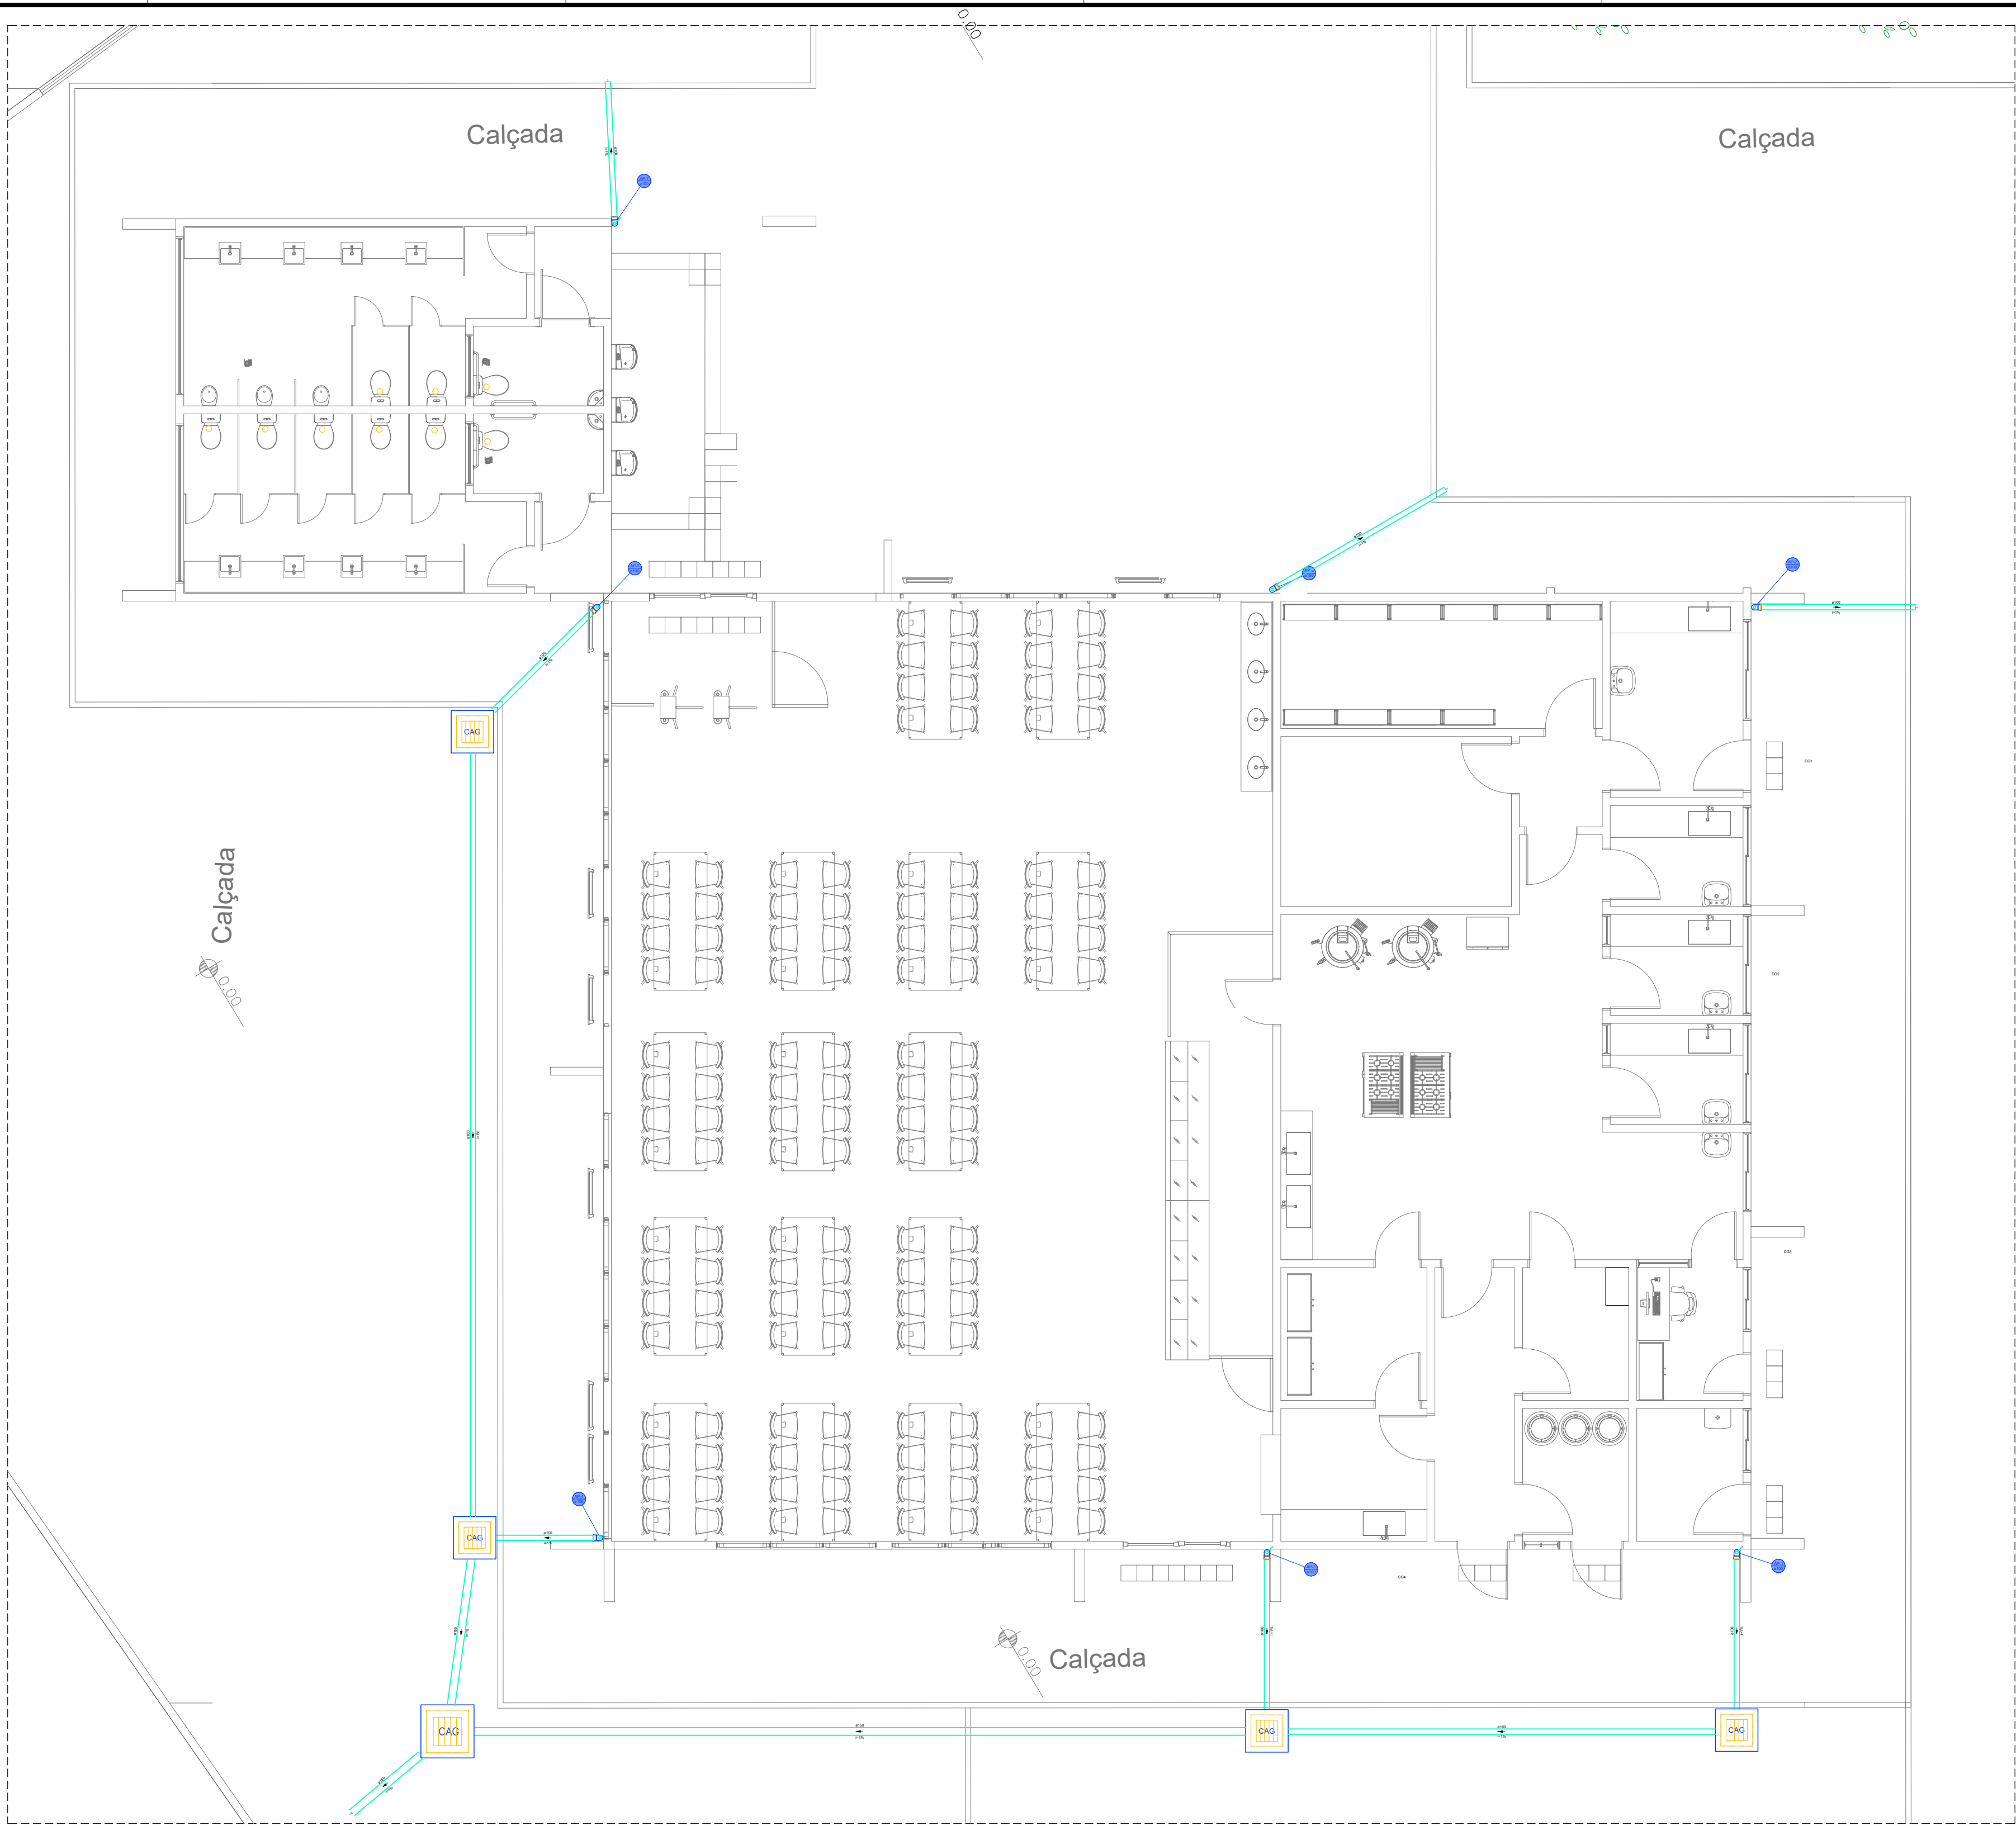

Lista de materiais - TERREO			
Pluvial			
Caixas de Passagem:			
Caixa de areia pluvial com grelha			
CAG- 60x60cm	4	pç	
CAG- 80x80cm	1	pç	
PVC Esgoto			
Anel de borracha			
100mm - 4"	7	pç	
Curva 90 curta			
100 mm	7	pç	
Tubo rígido c/ ponta lisa			
100 mm - 4"	42.11	m	
150 mm - 6"	19.04	m	

NOTAS:

- 1 - Toda instalação deverá ser executada em tubos soldáveis de PVC rígido - Tigre;
- 2 - Todas as cotas (diâmetro externo nominal) estão em mm;
- 3 - Todas as conexões de saída dos sub-ramais deverão ser com bucha de saída;
- 4 - Toda instalação deverá ser testada antes de revestida;

Nº	ALTERAÇÃO/REVISÕES	REVISADO POR	DATA



INSTITUTO FEDERAL
SERGIPE

AUTOR DO PROJETO:

Engº. Fredrico Damasceno Pinheiro
CREA 270082778-3




adengenharia.eng.br

ENDEREÇO:


Rua Dom José Thomaz, 194 - Bairro São José - Aracaju/SE
dipop@ifs.edu.br TEL: (79)3711-3139

PROJETO DRENAGEM PLUVIAL
RESTAURANTE - CAMPUS ESTÂNCIA/SE

CLIENTE:		INSTITUTO FEDERAL DE SERGIPE - CAMPUS ESTÂNCIA	
ENDEREÇO:		ESCALA:	1:100
R. JOÃO CAFÉ FILHO,260, ESTÂNCIA/ SE		DATA:	JUNHO/2026
PLANTA:		PRANCHA:	01/02
DRENAGEM PLUVIAL PLANTA BAIXA PAVIMENTO TÉRREO			
CADASTRO	OBRA	ESPECIALIDADE	PAGE
EST	RES	DRE	PE
001	002	003	004

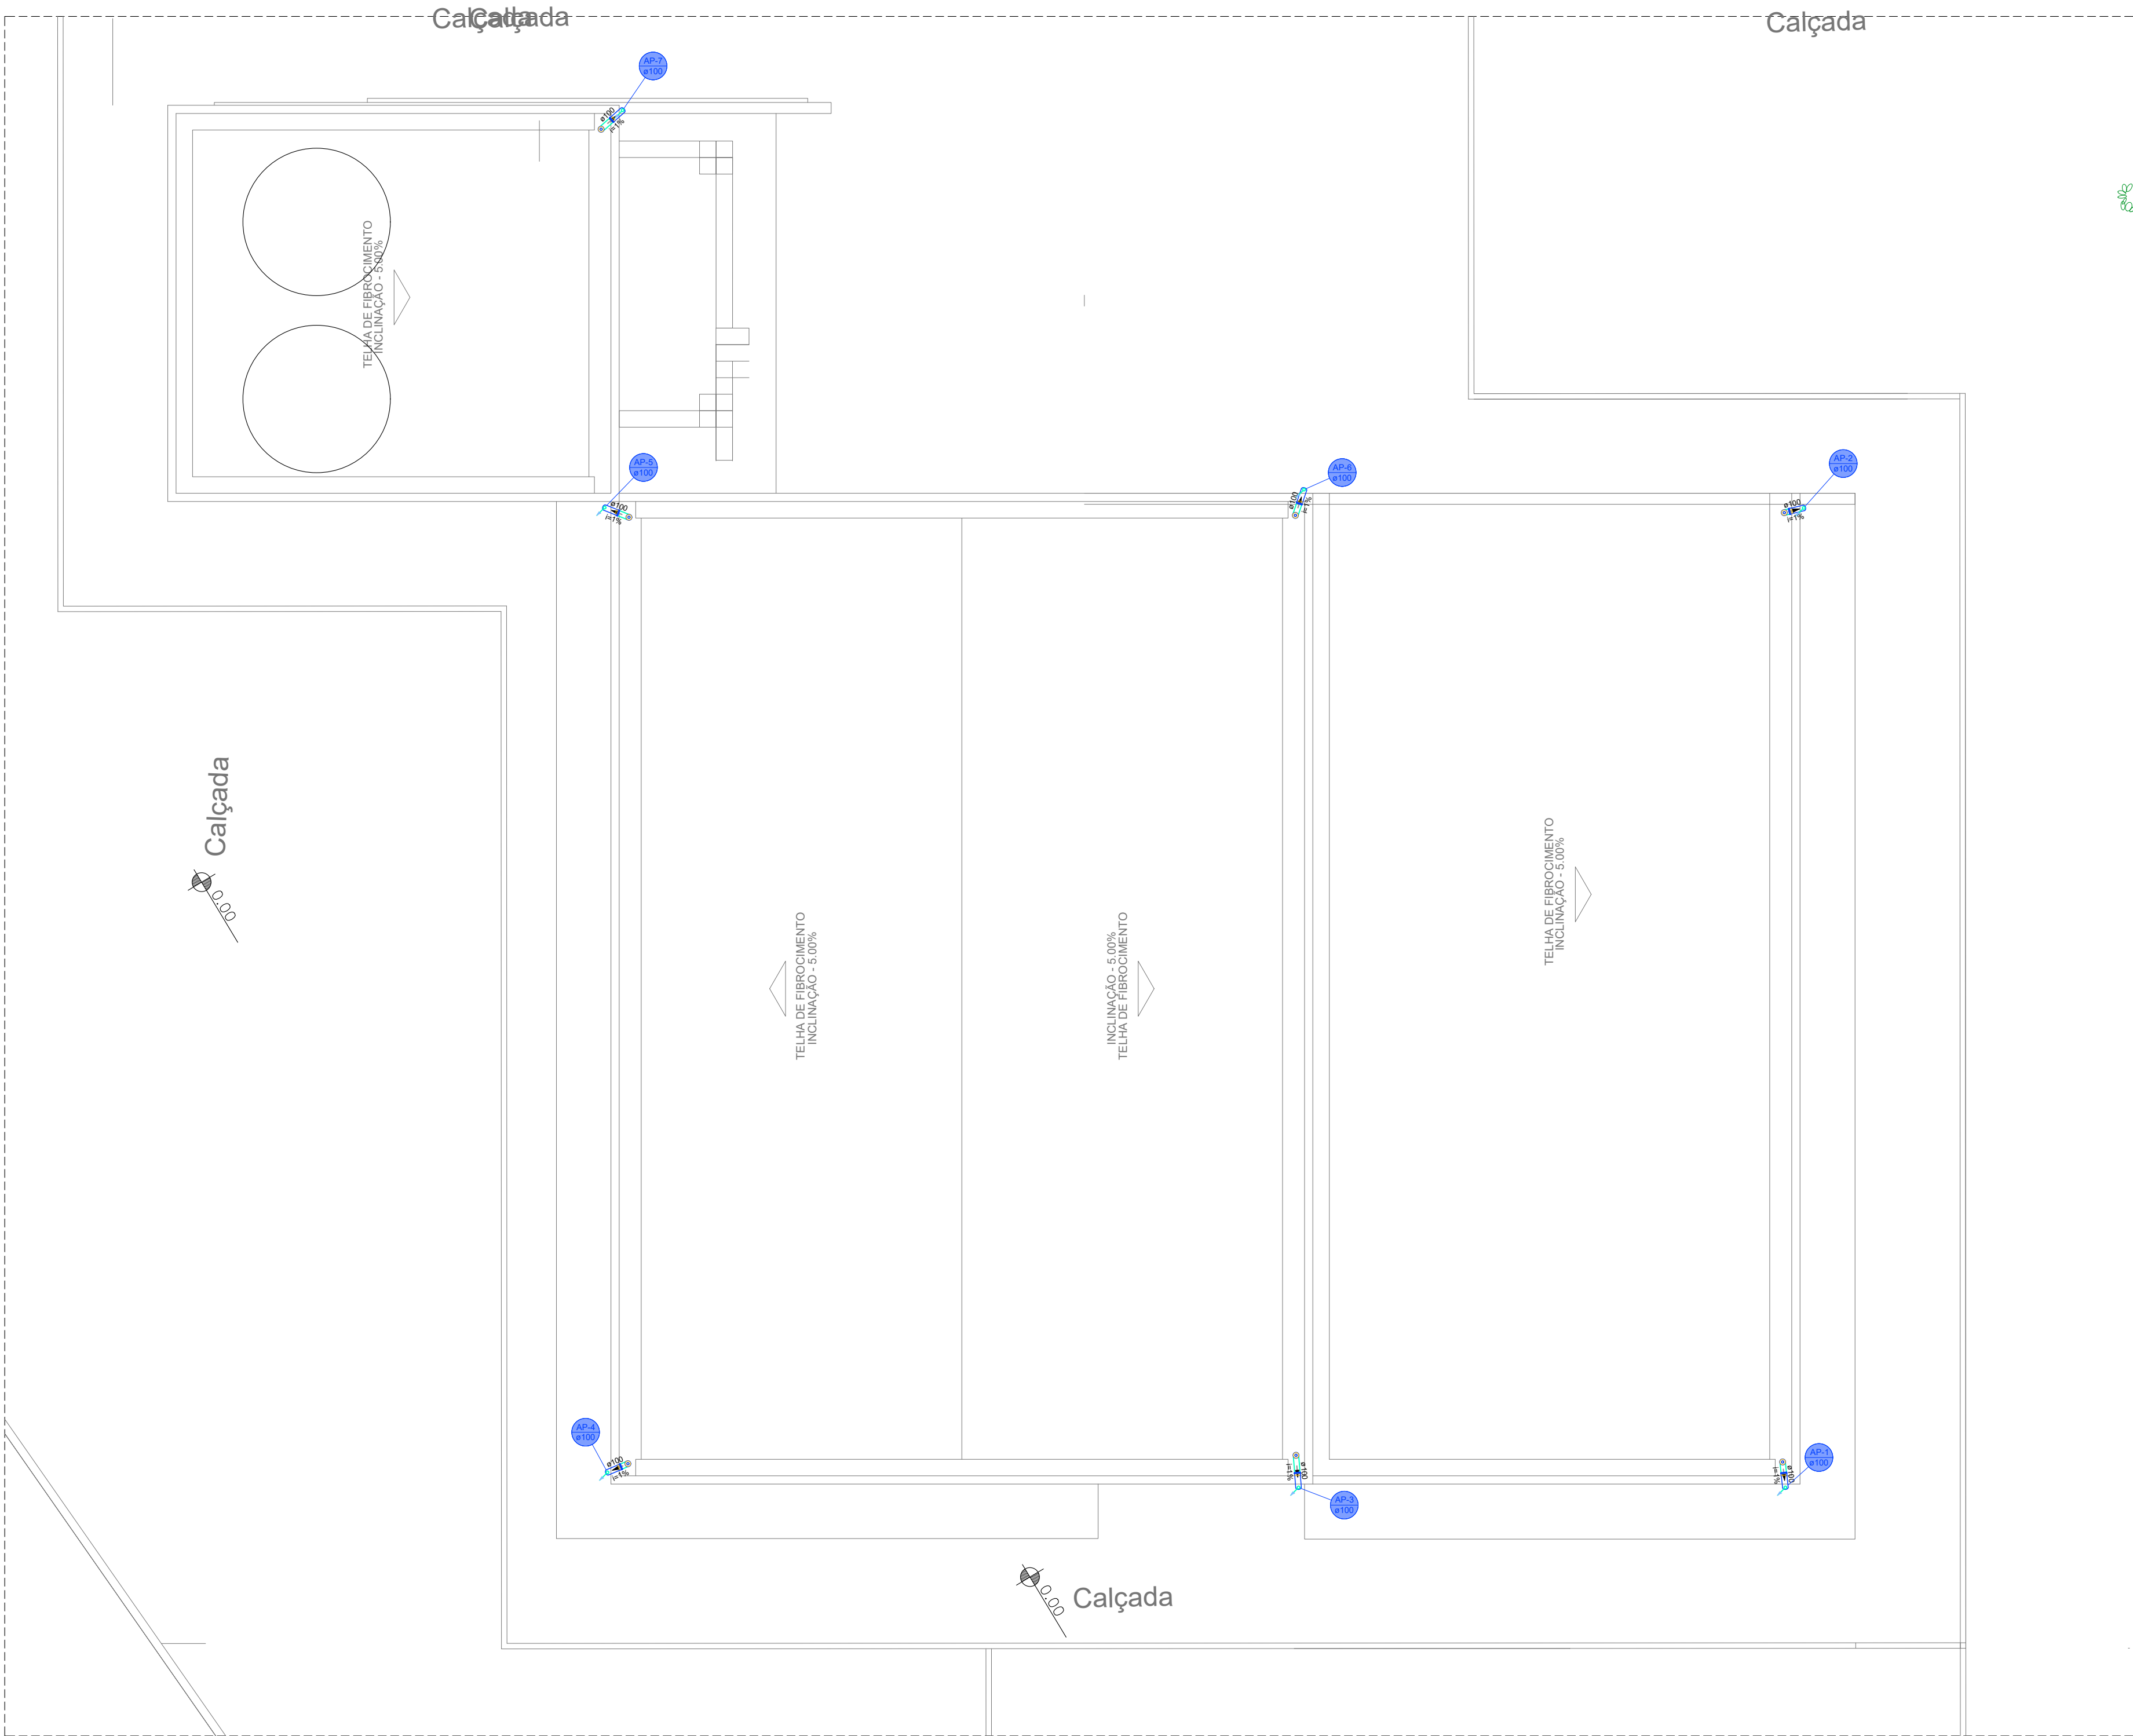

Lista de materiais - LAJE IMP. COZ			
Pluvial			
PVC Acessórios	Ralo abacaxi	100mm	7 pç
	PVC Esgoto		
PVC Esgoto	Anel de borracha	100mm - 4"	7 pç
	Curva 45 curta Amanco	100 mm	7 pç
	Curva 45 longa	100 mm	7 pç
	Tubo rígido c/ ponta lisa	100 mm - 4"	25.15 m
	Ventilação		
	PVC Esgoto		
PVC Esgoto	Terminal de ventilação	100 mm	2 pç
	Tubo rígido c/ ponta lisa	75 mm - 3"	6.92 m

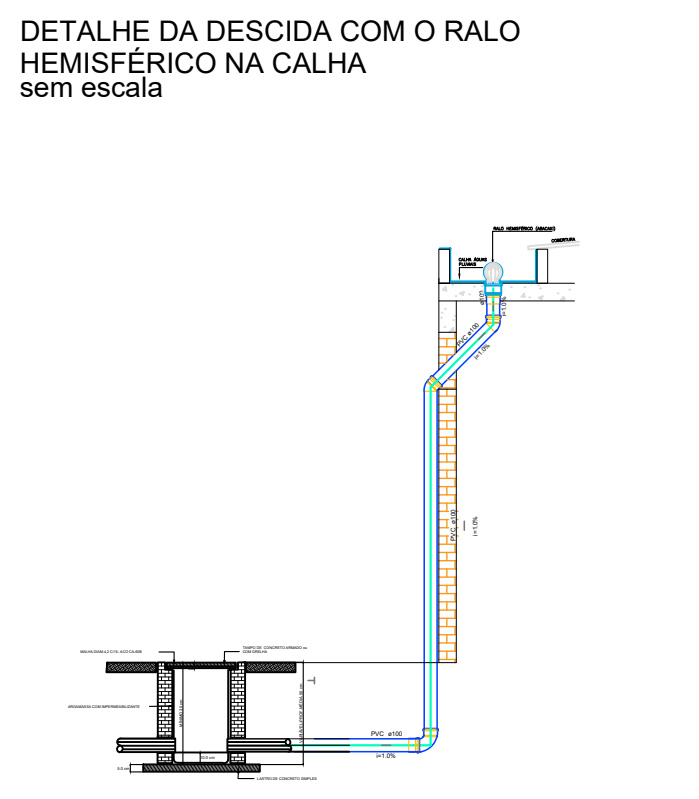

NOTAS:

- 1 - Toda instalação deverá ser executada em tubos soldáveis de PVC rígido - Tigre;
- 2 - Todas as cotas (diâmetro externo nominal) estão em mm;
- 3 - Todas as conexões de saída dos sub-ramais deverão ser com bucha de saída;
- 4 - Toda instalação deverá ser testada antes de revestida;

Nº	ALTERAÇÃO/REVISÕES	REVISADO POR	DATA

AUTOR DO PROJETO:

Eng°. Fredrico Damasceno Pinheiro
CREA 270082778-3

ENDEREÇO:

Rua Dom José Thomaz, 194 - Bairro São José - Aracaju/SE
dipop@ifs.edu.br TEL: (79)3711-3139

PROJETO DRENAGEM PLUVIAL
RESTAURANTE - CAMPUS ESTÂNCIA/SE

CLIENTE:		INSTITUTO FEDERAL DE SERGIPE - CAMPUS ESTÂNCIA	
ENDEREÇO:		ESCALA:	1:100
R. JOÃO CAFÉ FILHO,260, ESTÂNCIA/ SE		DATA:	JUNHO/2026
PLANTA:		PRANCHA:	02/02
DRENAGEM PLUVIAL PLANTA BAIXA PAVIMENTO COBERTURA			

CAMPO:	OBRA:	ESPECIFICAÇÃO:	PAZ:	SERIAL:	QUANTITATIVO:	REVISÃO:
E	S	T	R	E	S	D
R	E	S	D	R	E	S
P	E	0	0	2	0	0
2	0	0	2	R	0	0