


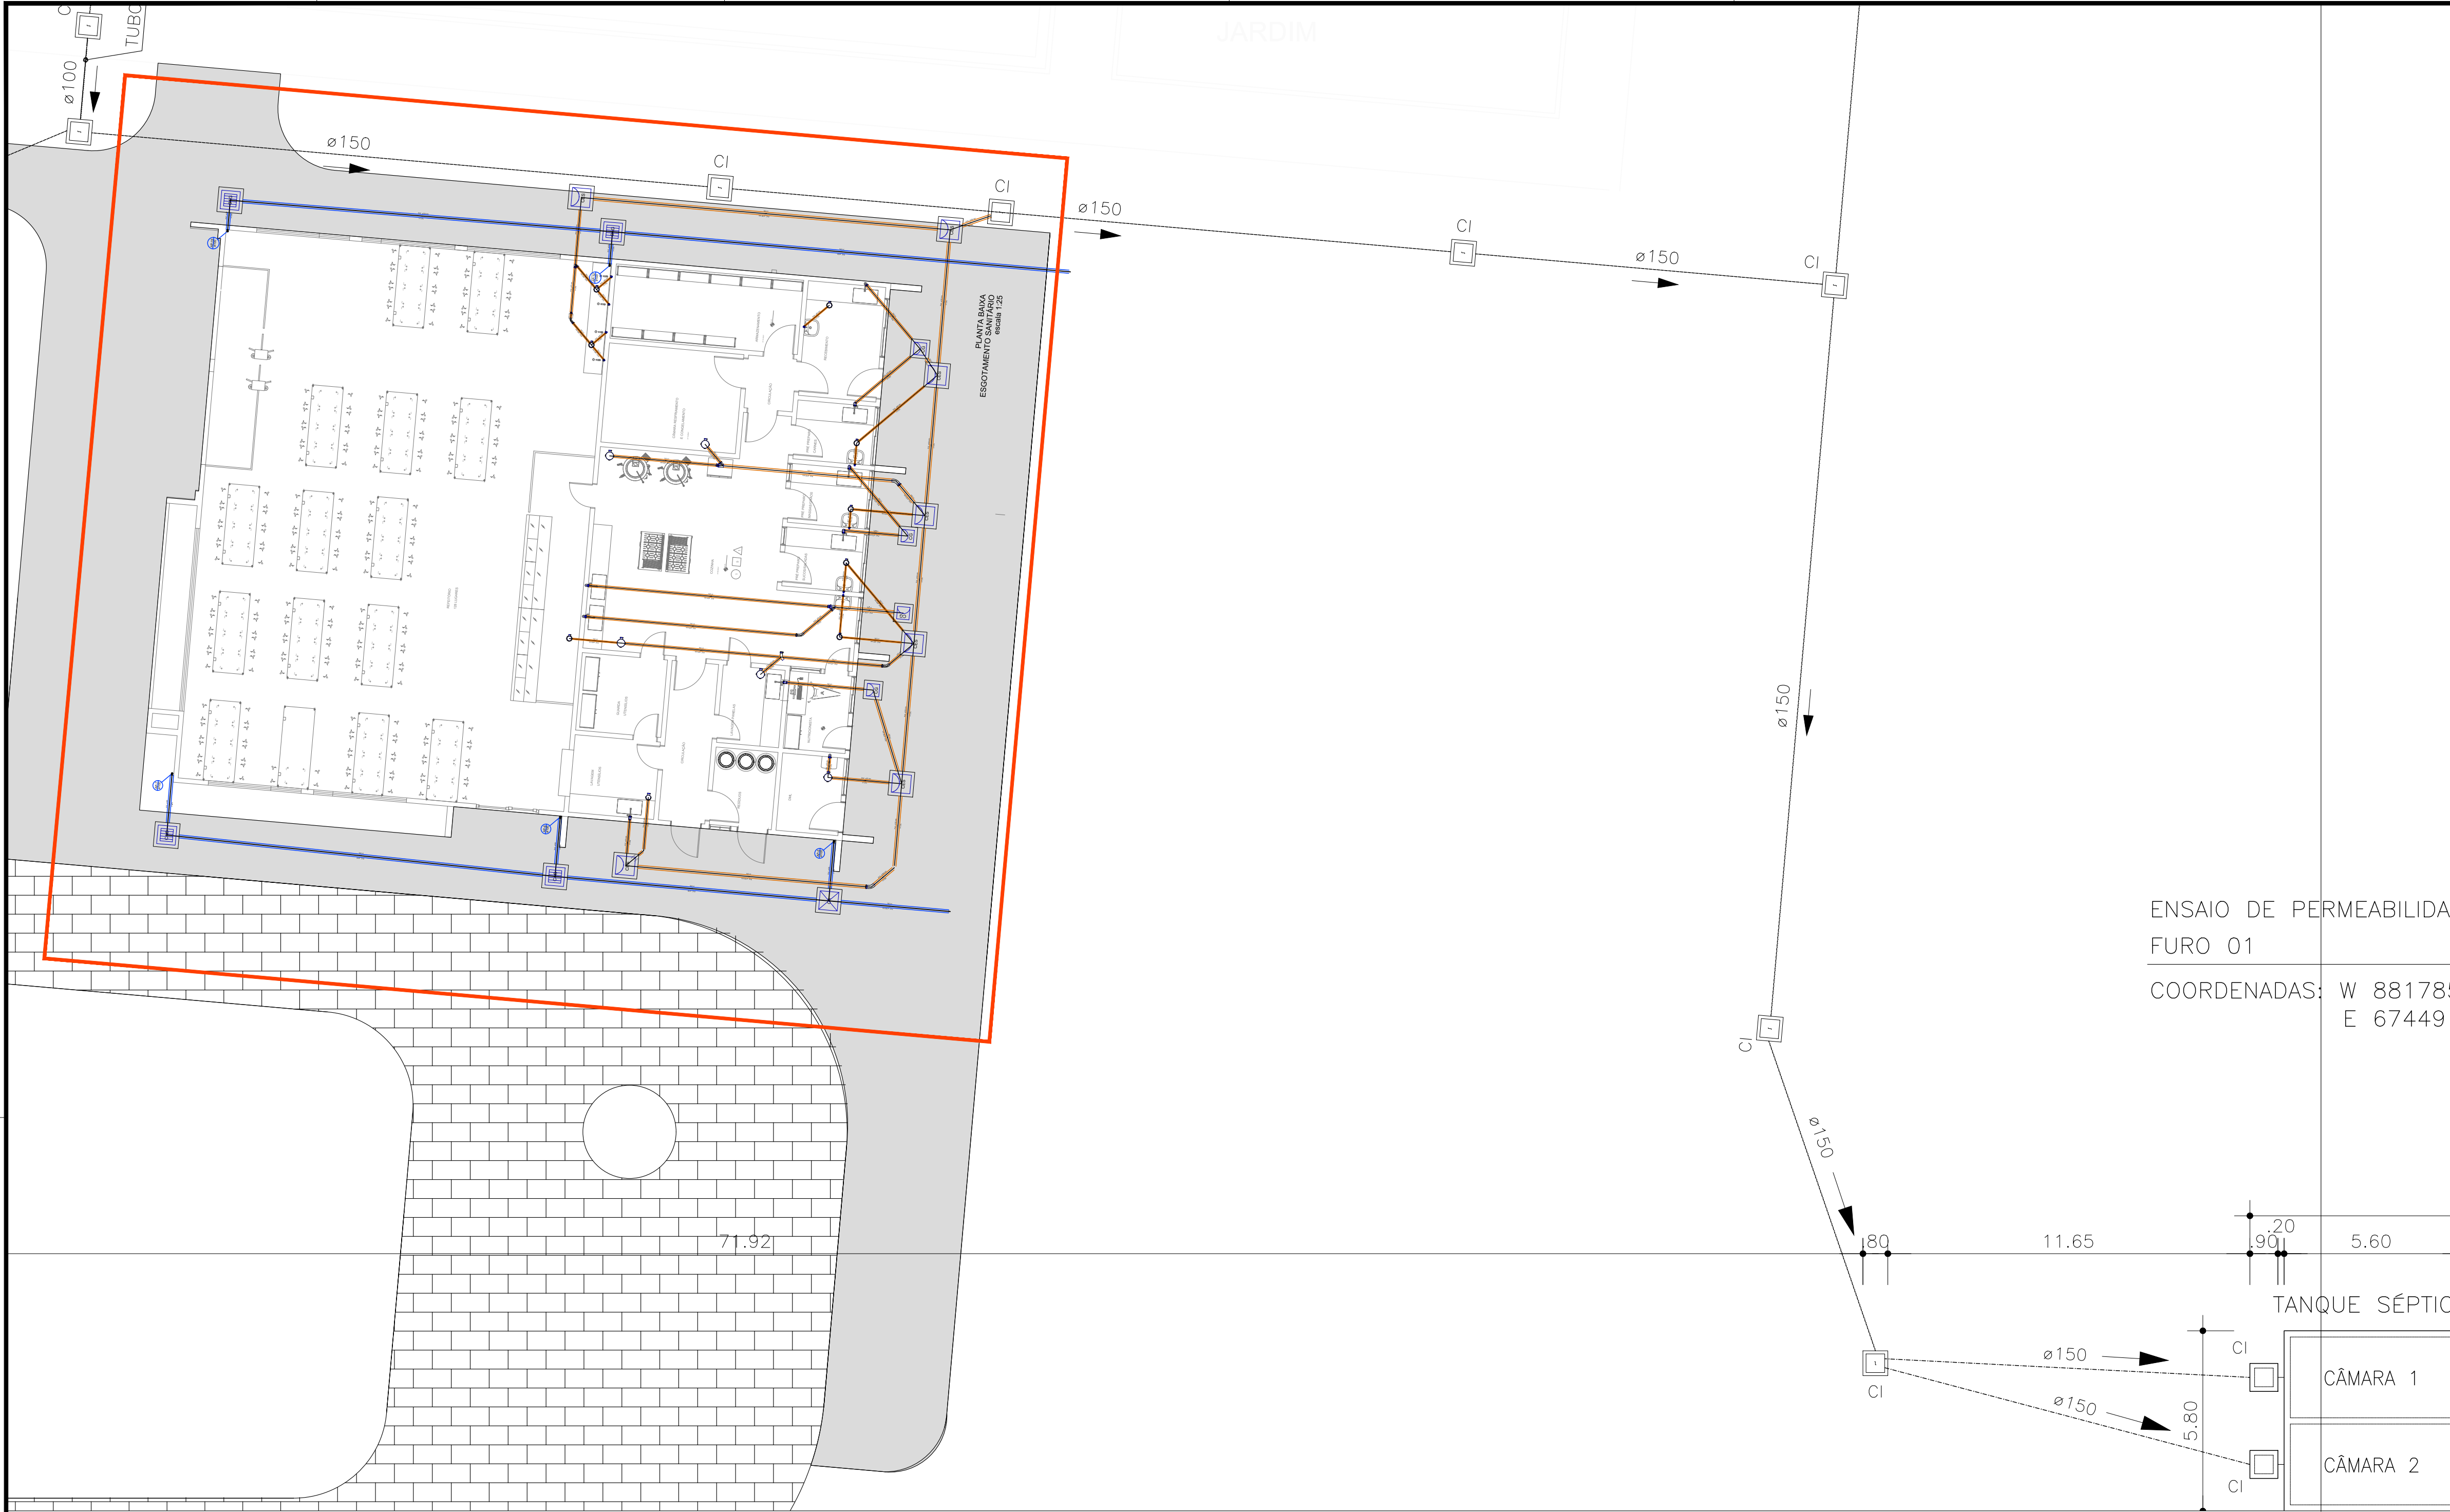

ENSAIO DE PERMEABILIDADE
FURO 01




COORDENADAS: W 881788
E 674498

LEGENDA	
CI	Caixa de Inspeção
CG	Caixa de Gordura
CSC	Caixa Sifonada Cega 150x150x50mm
CS-1	Caixa Sifonada 100x150x50mm
CS	Caixa Sifonada 150x150x50mm
RS	Ralo Sifonado 100x40mm
CV	Coluna de Ventilação
AP	Coluna de Águas Pluviais
BL	Bôca de Lobo
PV	Pêgo de Visita
CAP	Caixa de Águas Pluvias
DN=Ø	Diâmetro Nominal da Peça
i	Inclinação Mínima
→	Sentido do Fluxo
+	Bucha de Redução
↗	Prumada que Sobee
↘	Prumada que Desce
⌚	Nomenclatura da Coluna
⌚	Numeração da Coluna
⌚	Diâmetro da Tubulação
T.N.	Terreno Natural
N.A.	Nível de Água
—	Canalização de Esgoto
- - - - -	Canalização Perfurada de Esgoto
- - - - -	Canalização da Drenagem
—	Canalização da Drenagem

Lista de Materiais	
Caixas de Passagem	
Caixa de área pluvial com grelha	4 pçs
Caixa de área pluvial sem grelha	1 pç
Caixa de gordura	4 pçs
Caixa de inspeção de esgoto sifonada	7 pçs
PVC Acessórios	
Caixa sifonada	8 pçs
150x150x40	1 pç
150x150x75	5 pçs
250x250x75	9 pçs
Sifão de copo p/ pia e lavatório	9 pçs
1" - 2"	5 pçs
Valvula p/ lavatório e tanque	9 pçs
1"	5 pçs
PVC Esgoto	
Curva 45 longa	2 pçs
100 mm	1 pç
50 mm	3 pçs
Curva 90 curta	9 pçs
40 mm	13 pçs
Joelho 90	5 pçs
50 mm	13 pçs
75 mm	9 pçs
Joelho 90 clanel p/ esgoto secundário	1 pç
40 mm - 1.12"	1 pç
Junção simples	2 pçs
100 mm - 75 mm	6 pçs
75 mm - 50 mm	8 pçs
Redução excêntrica	2 pçs
100 mm - 75 mm	15.48 m
Tubo rígido de porta lisa	59.70 m
100 mm - 4"	15.48 m
40 mm	10.83 m
50 mm - 2"	57.70 m
75 mm - 3"	60.36 m
PVC Esgoto	
Tubo rígido de porta lisa	60.36 m
100 mm - 4"	

- NOTAS:
- 1 - Toda instalação deverá ser executada em tubos soldáveis de PVC rígido - Tigre;
 - 2 - Todas as cotas (diâmetro externo nominal) estão em mm;
 - 3 - Todas as conexões de saída dos sub-ramais deverão ser com bucha de saída;
 - 4 - Toda instalação deverá ser testada antes de revestida;

Nº	ALTERAÇÃO/REVISÕES	REVISADO POR	DATA

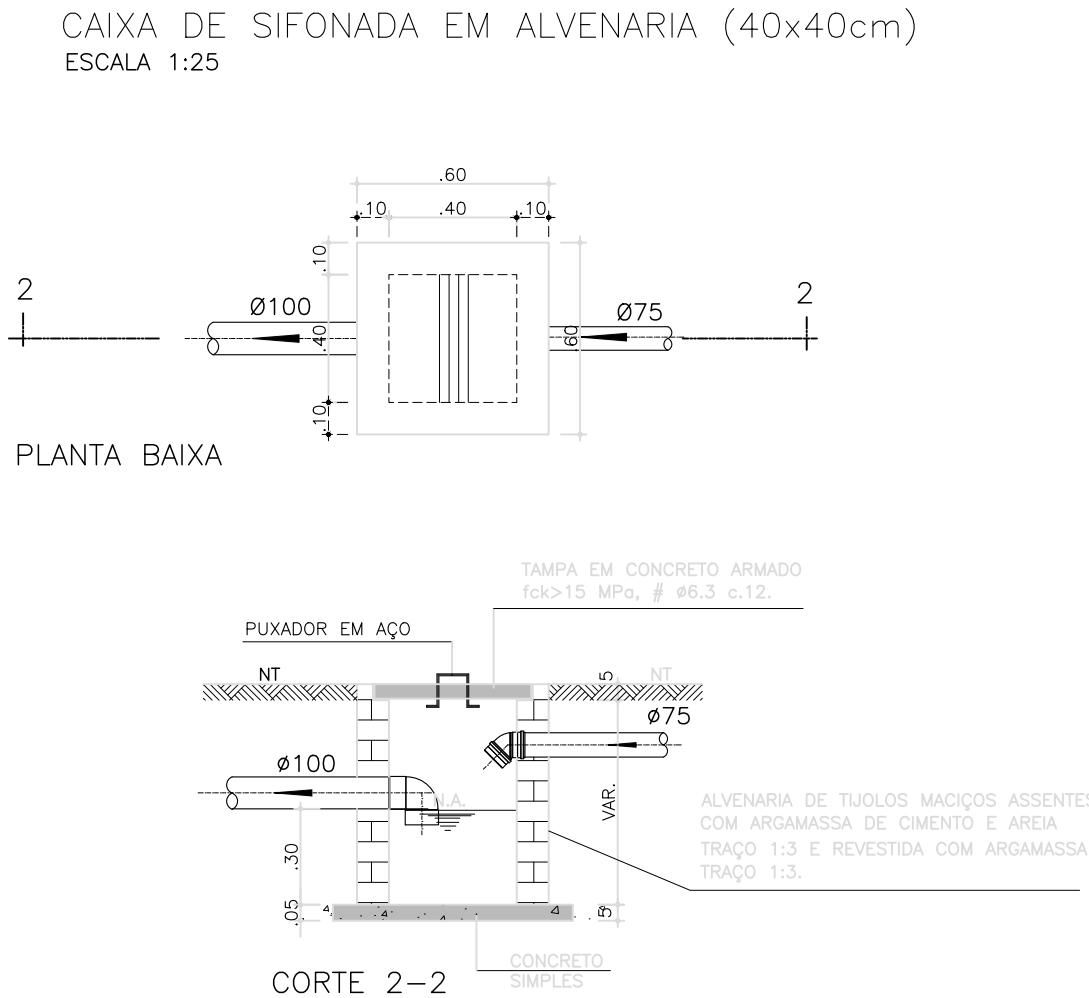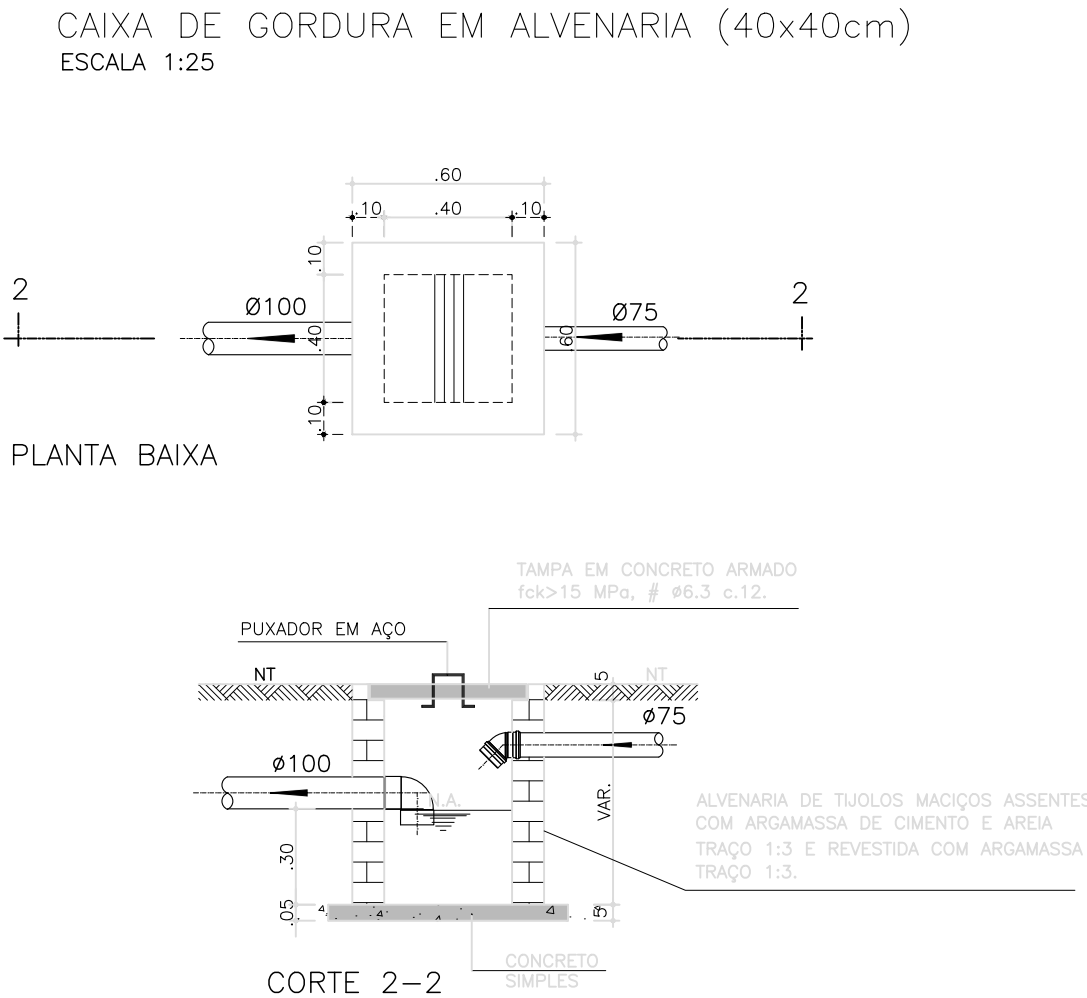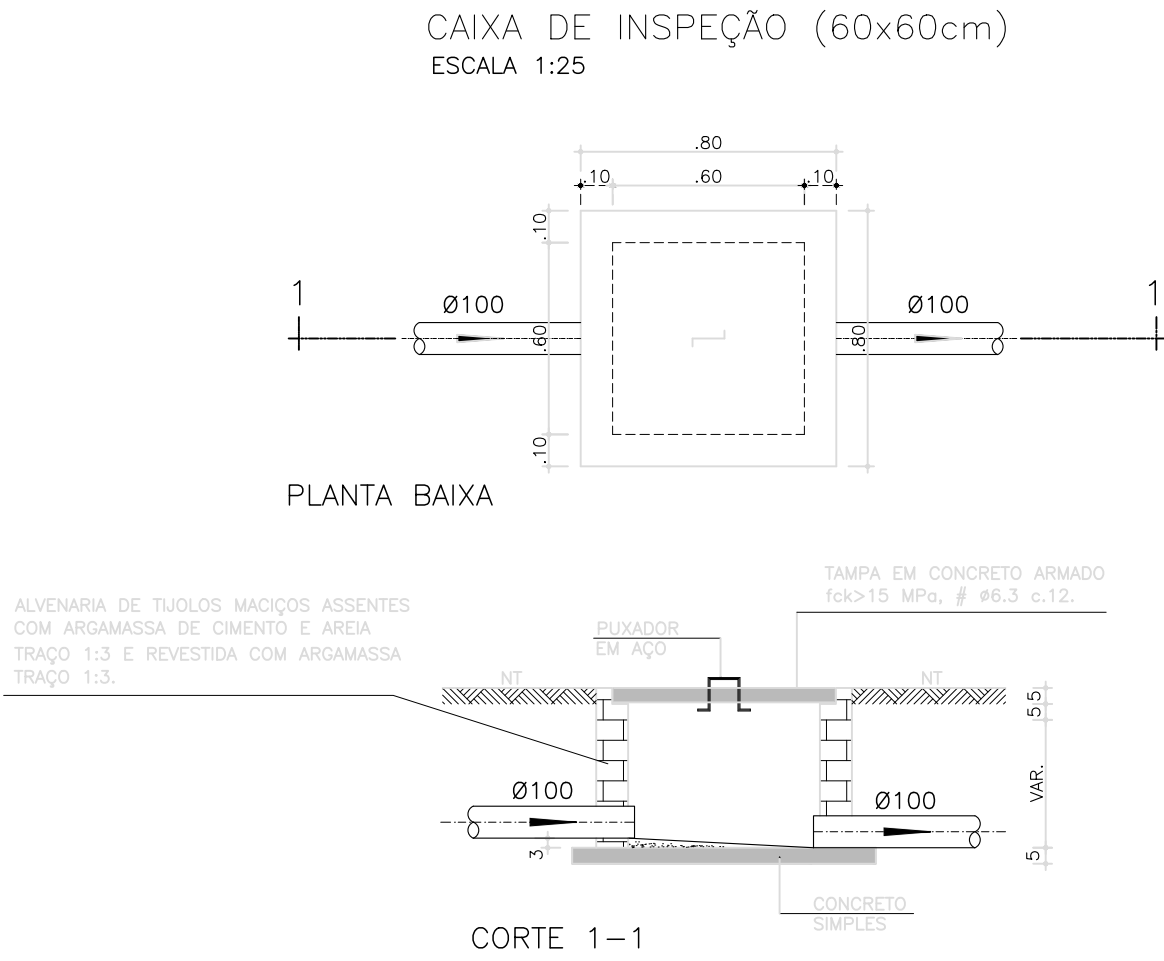

AUTOR DO PROJETO:

Engº. Fredrico Damasceno Pinheiro
CREA 270082778-3

ENDEREÇO:

Rua Dom José Thomaz, 194 - Bairro São José - Aracaju/SE
dipop@ifs.edu.br

TEL: (79)3711-3139

PROJETO ESGOTAMENTO SANITÁRIO
RESTAURANTE - CAMPUS ITABAIANA - SE

CLIENTE:	INSTITUTO FEDERAL DE SERGIPE - CAMPUS ITABAIANA - SE
ENDEREÇO:	BAIRRO SÃO CRISTÓVÃO - ITABAIANA / SE
PLANTA:	GERAL ESGOTAMENTO SANITÁRIO E DETALHES
CAMPUS:	ITA
ORDEM:	RES
ESPECIFICAÇÃO:	ESG
PAGE:	PE
REVISÃO:	001
QUANTITARIO:	002
REVISÃO:	000
ESCALA:	1:100
DATA:	ABRIL/2026
PRANCHA:	01/02



NOTAS:

- | | | | |
|----|--------------------|--------------|------|
| | | | |
| | | | |
| | | | |
| Nº | ALTERAÇÃO/REVISÕES | REVISADO POR | DATA |

PROJETO ESGOTAMENTO SANITÁRIO
RESTAURANTE - CAMPUS ITABAIANA - SE

ENDEREÇO:		ESCALA: 1:50	
BAIRRO SÃO CRISTÓVÃO - ITABAIANA / SE		DATA: ABRIL/2026	
PLANTA: GERAL ESGOTAMENTO SANITÁRIO		PRANCHA: 02/02	
CADENP:	OBRA:	ESPECIALIDADE:	FASE:
I T A	R E S	E S G	P E
0 0 2	0 0 2	0 0 2	0 0 0
QUANTIDADE:	REVISÃO:		