

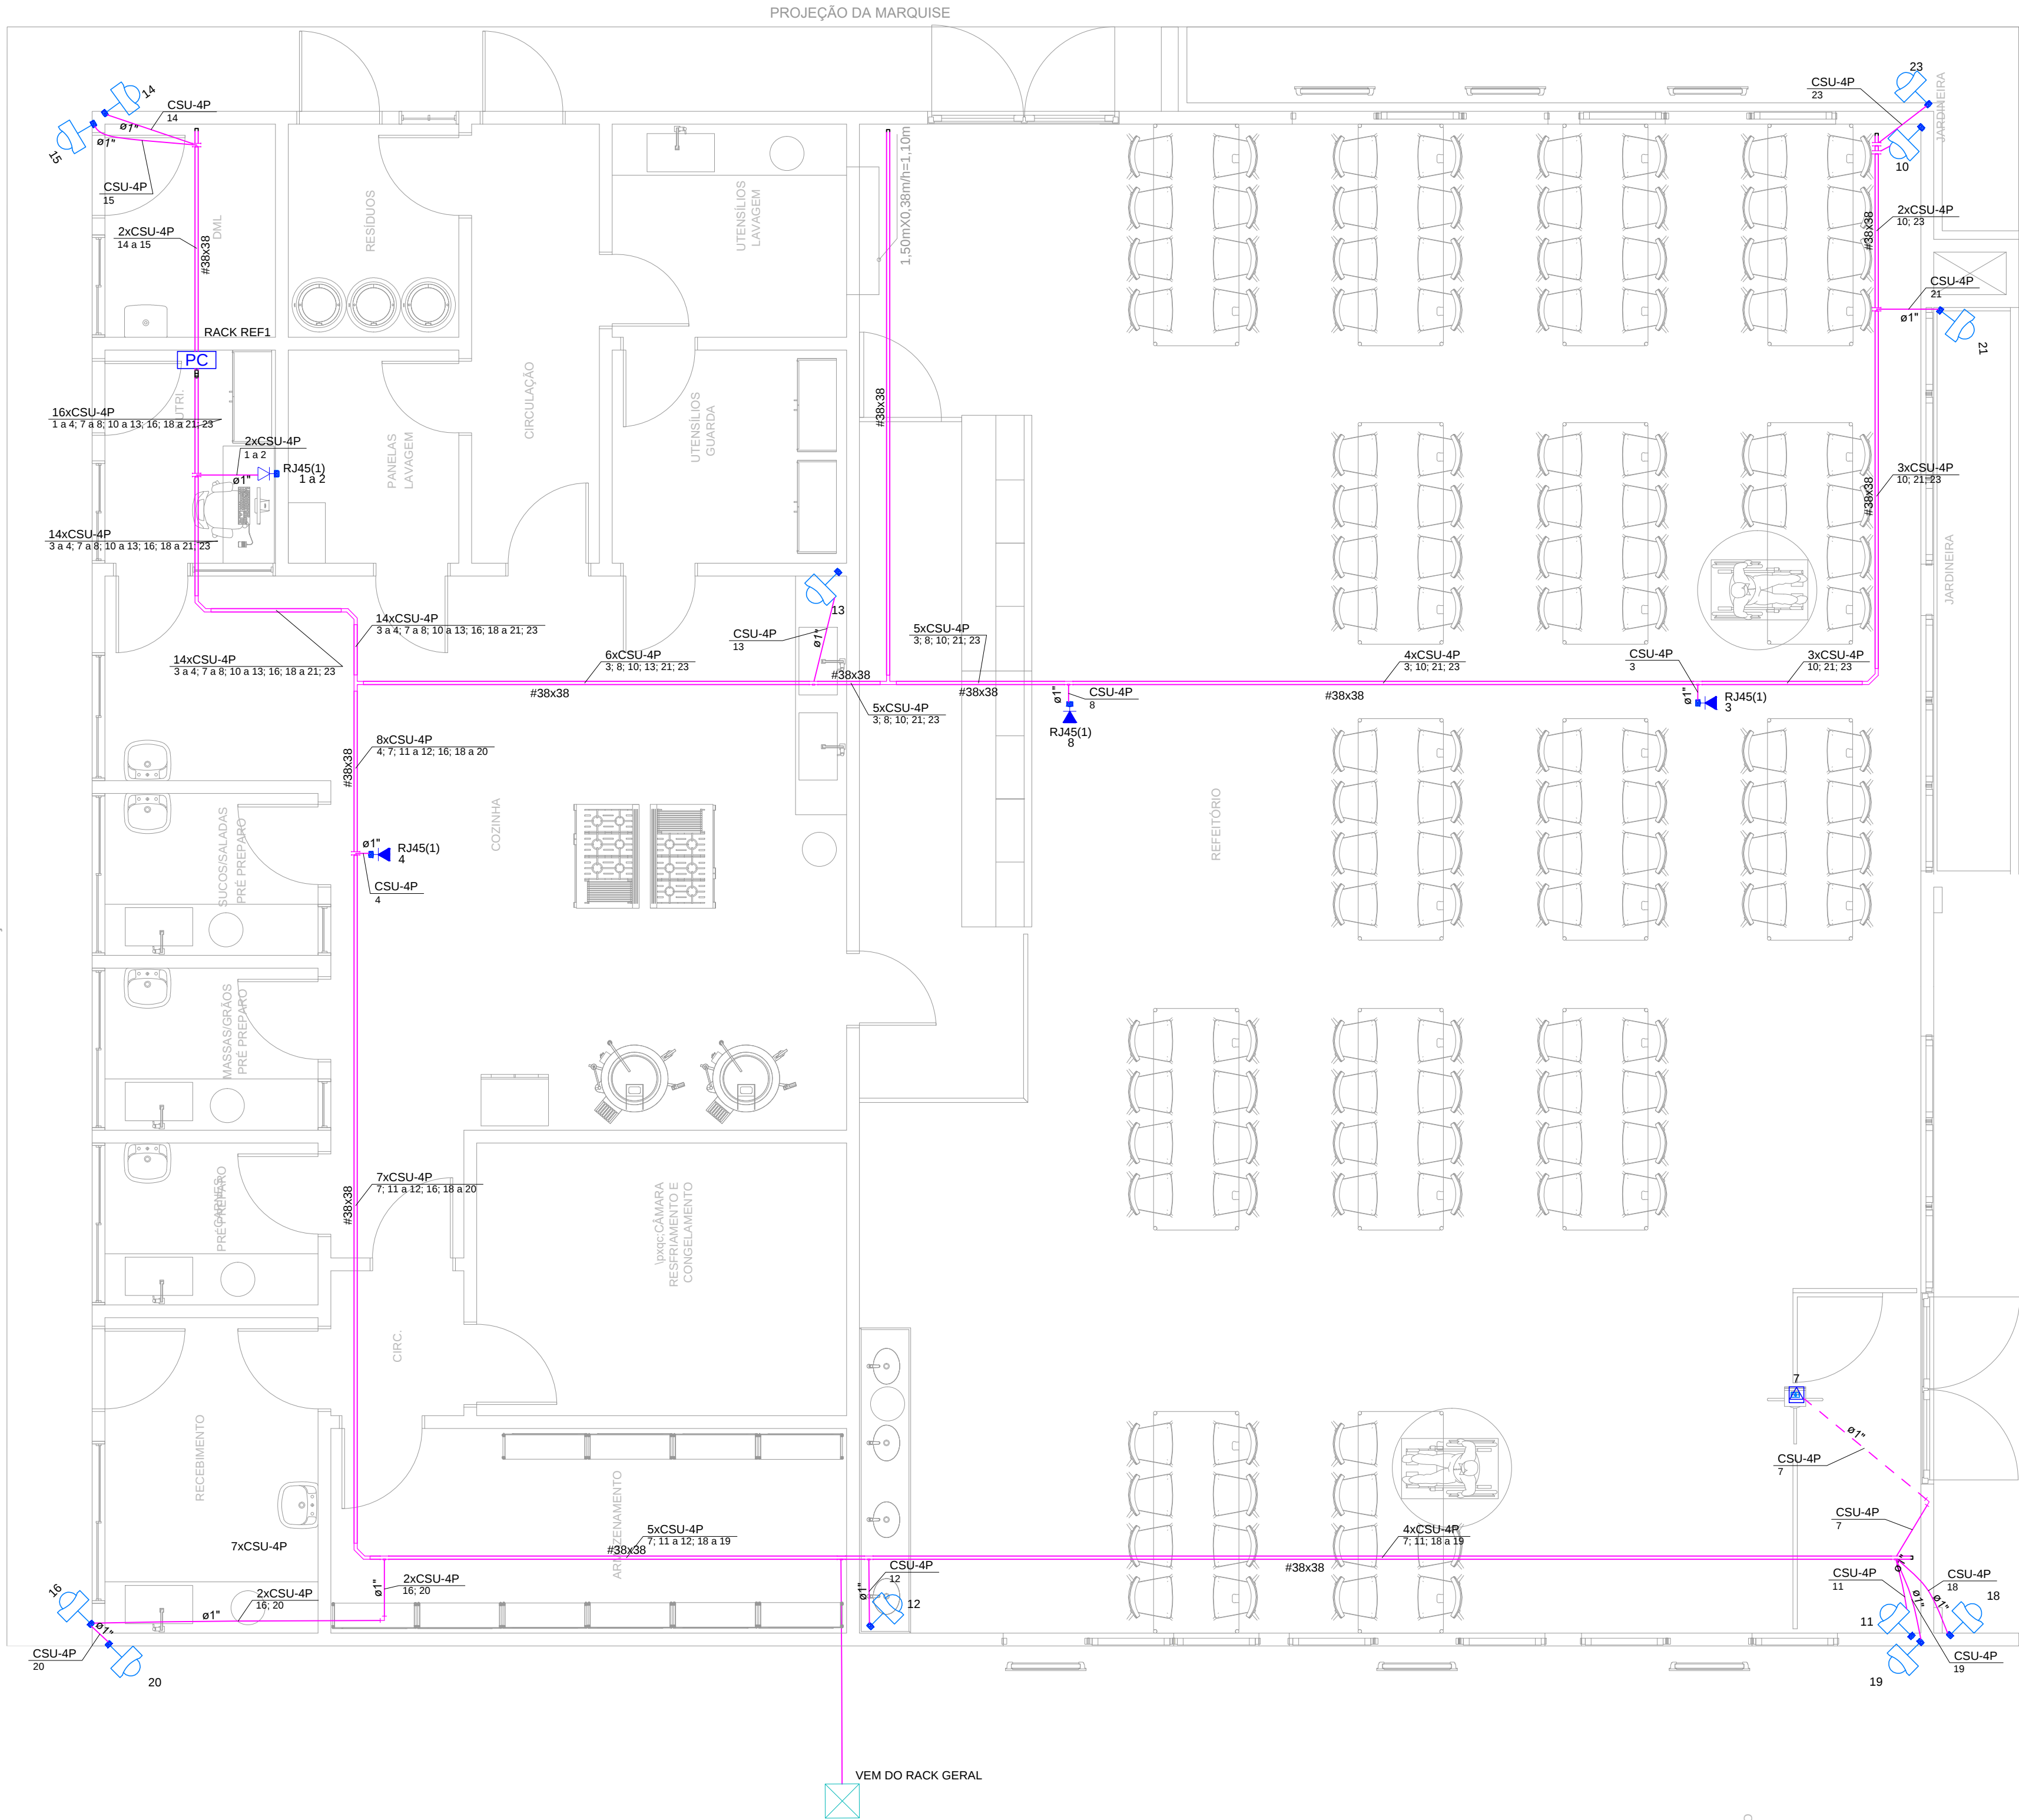


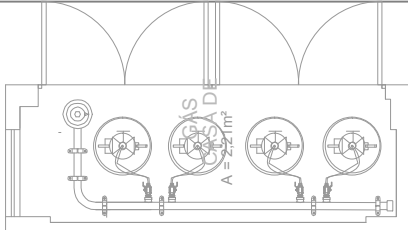

Legenda	
	Eletroduto no piso (não cotado Ø 3/4")
	Eletroduto na parede (não cotado Ø 3/4")
	Eletroduto no teto (não cotado Ø 3/4")
	Eletrocalha perfurada galv. (não cotado #50x50 mm)
	Canaleta (não cotado #50x20 mm)
	Ponto baixo
	Ponto no forro
	Ponto para câmeras
	Rack
	Caixa de Passagem
	Sobe / Desce

Plano de face do rack (RACK REF1) - Pavimento

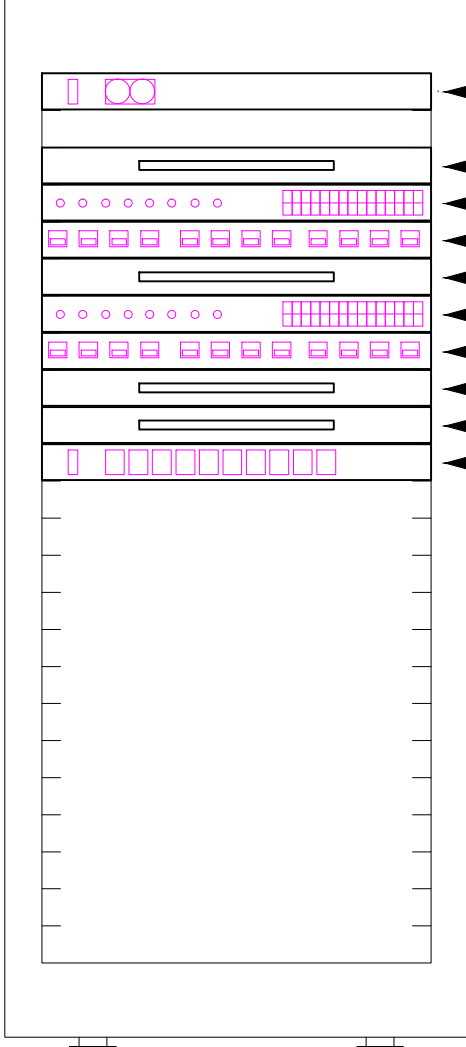

- Unidade de ventilação de teto - 1 vent.
- Guia para cabos - fechado
- Switch 10/100Mbps - BaseT
- Patch Panel
- Guia para cabos - fechado
- Switch (10/100Base TX /PoE)Mbs
- Patch Panel
- Guia para cabos - fechado
- Bandeja 19" - fixação 4 pontos
- 10 tomadas 2P+T, 10A

NOTAS

- CONDUTORES
 - Cabo UTP-CAT-6 para todos os pontos
- ELETRODUTOS
 - DEVERÃO SER RÍGIDOS, ROSQUEÁVEIS NO PISO E NA COR PRETO;
 - AS EXTREMIDADES DEVEM SER PROVIDAS DE BUCHAS E ARRUELA DE MESMA BITOLA DO ELETRODUTO;
 - QUANDO NÃO ESPECIFICADO O DIÂMETRO DO ELETRODUTO, ADOTAR Ø3/4";
- ATERRAMENTO
 - TODAS AS PARTES METÁLICAS DEVERÃO SER ATERRADAS, INCLUSIVE ELETROCALHAS E PERFILADOS;
 - O ATERRAMENTO DEVERÁ TER RESISTÊNCIA MÁXIMA DE 10 OHM;
- GERAIS
 - FAZEM PARTE INTEGRANTE DESTA PROJETO O MEMORIAL DESCRITIVO E DE CALCULO PORTANTO SENDO IMPRESCINDIVEL SUA LEITURA;
 - ESTE PROJETO NÃO DEVERÁ SOFRER ALTERAÇÃO SEM A AUTORIZAÇÃO PRÉVIA DO PROJETISTA;
 - DEVEM SER RESPEITADAS TODAS AS CONSIDERAÇÕES DA NBR 14565;
 - DEVEM SER UTILIZADOS CABOS NÃO PROPAGANTES DE CHAMA, LIVRES DE HALOGENÍO E COM BAIXA EMISSÃO DE FUMAÇA E GASES TÓXICOS;

Nº	ALTERAÇÃO/REVISÕES	REVISADO POR	DATA



AUTOR DO PROJETO:

Eng. ANA PAULA SANTOS MADRUGA
CREA: 271916916-1

ENDEREÇO:

Rua Dom José Thomaz, 194 - Bairro São José - Aracaju/SE
dipop@ifs.edu.br TEL: (79)3711-3139

PROJETO CABEAMENTO ESTRUTURADO
RESTAURANTE

CLIENTE:		INSTITUTO FEDERAL DE SERGIPE - CAMPUS ITABAIANA	
ENDEREÇO:	Av. Padre Ayrton Gonçalves Lima, 1140, Itabaiana - SE	ESCALA:	1:50
PLANTA:	PLANTA BAIXA	DATA:	ABRIL/2026
PRANCHA:		01/01	
CAMPUS:		OBRAS:	
Especialidade:		Fase:	
Quantidade:		Revisão:	