


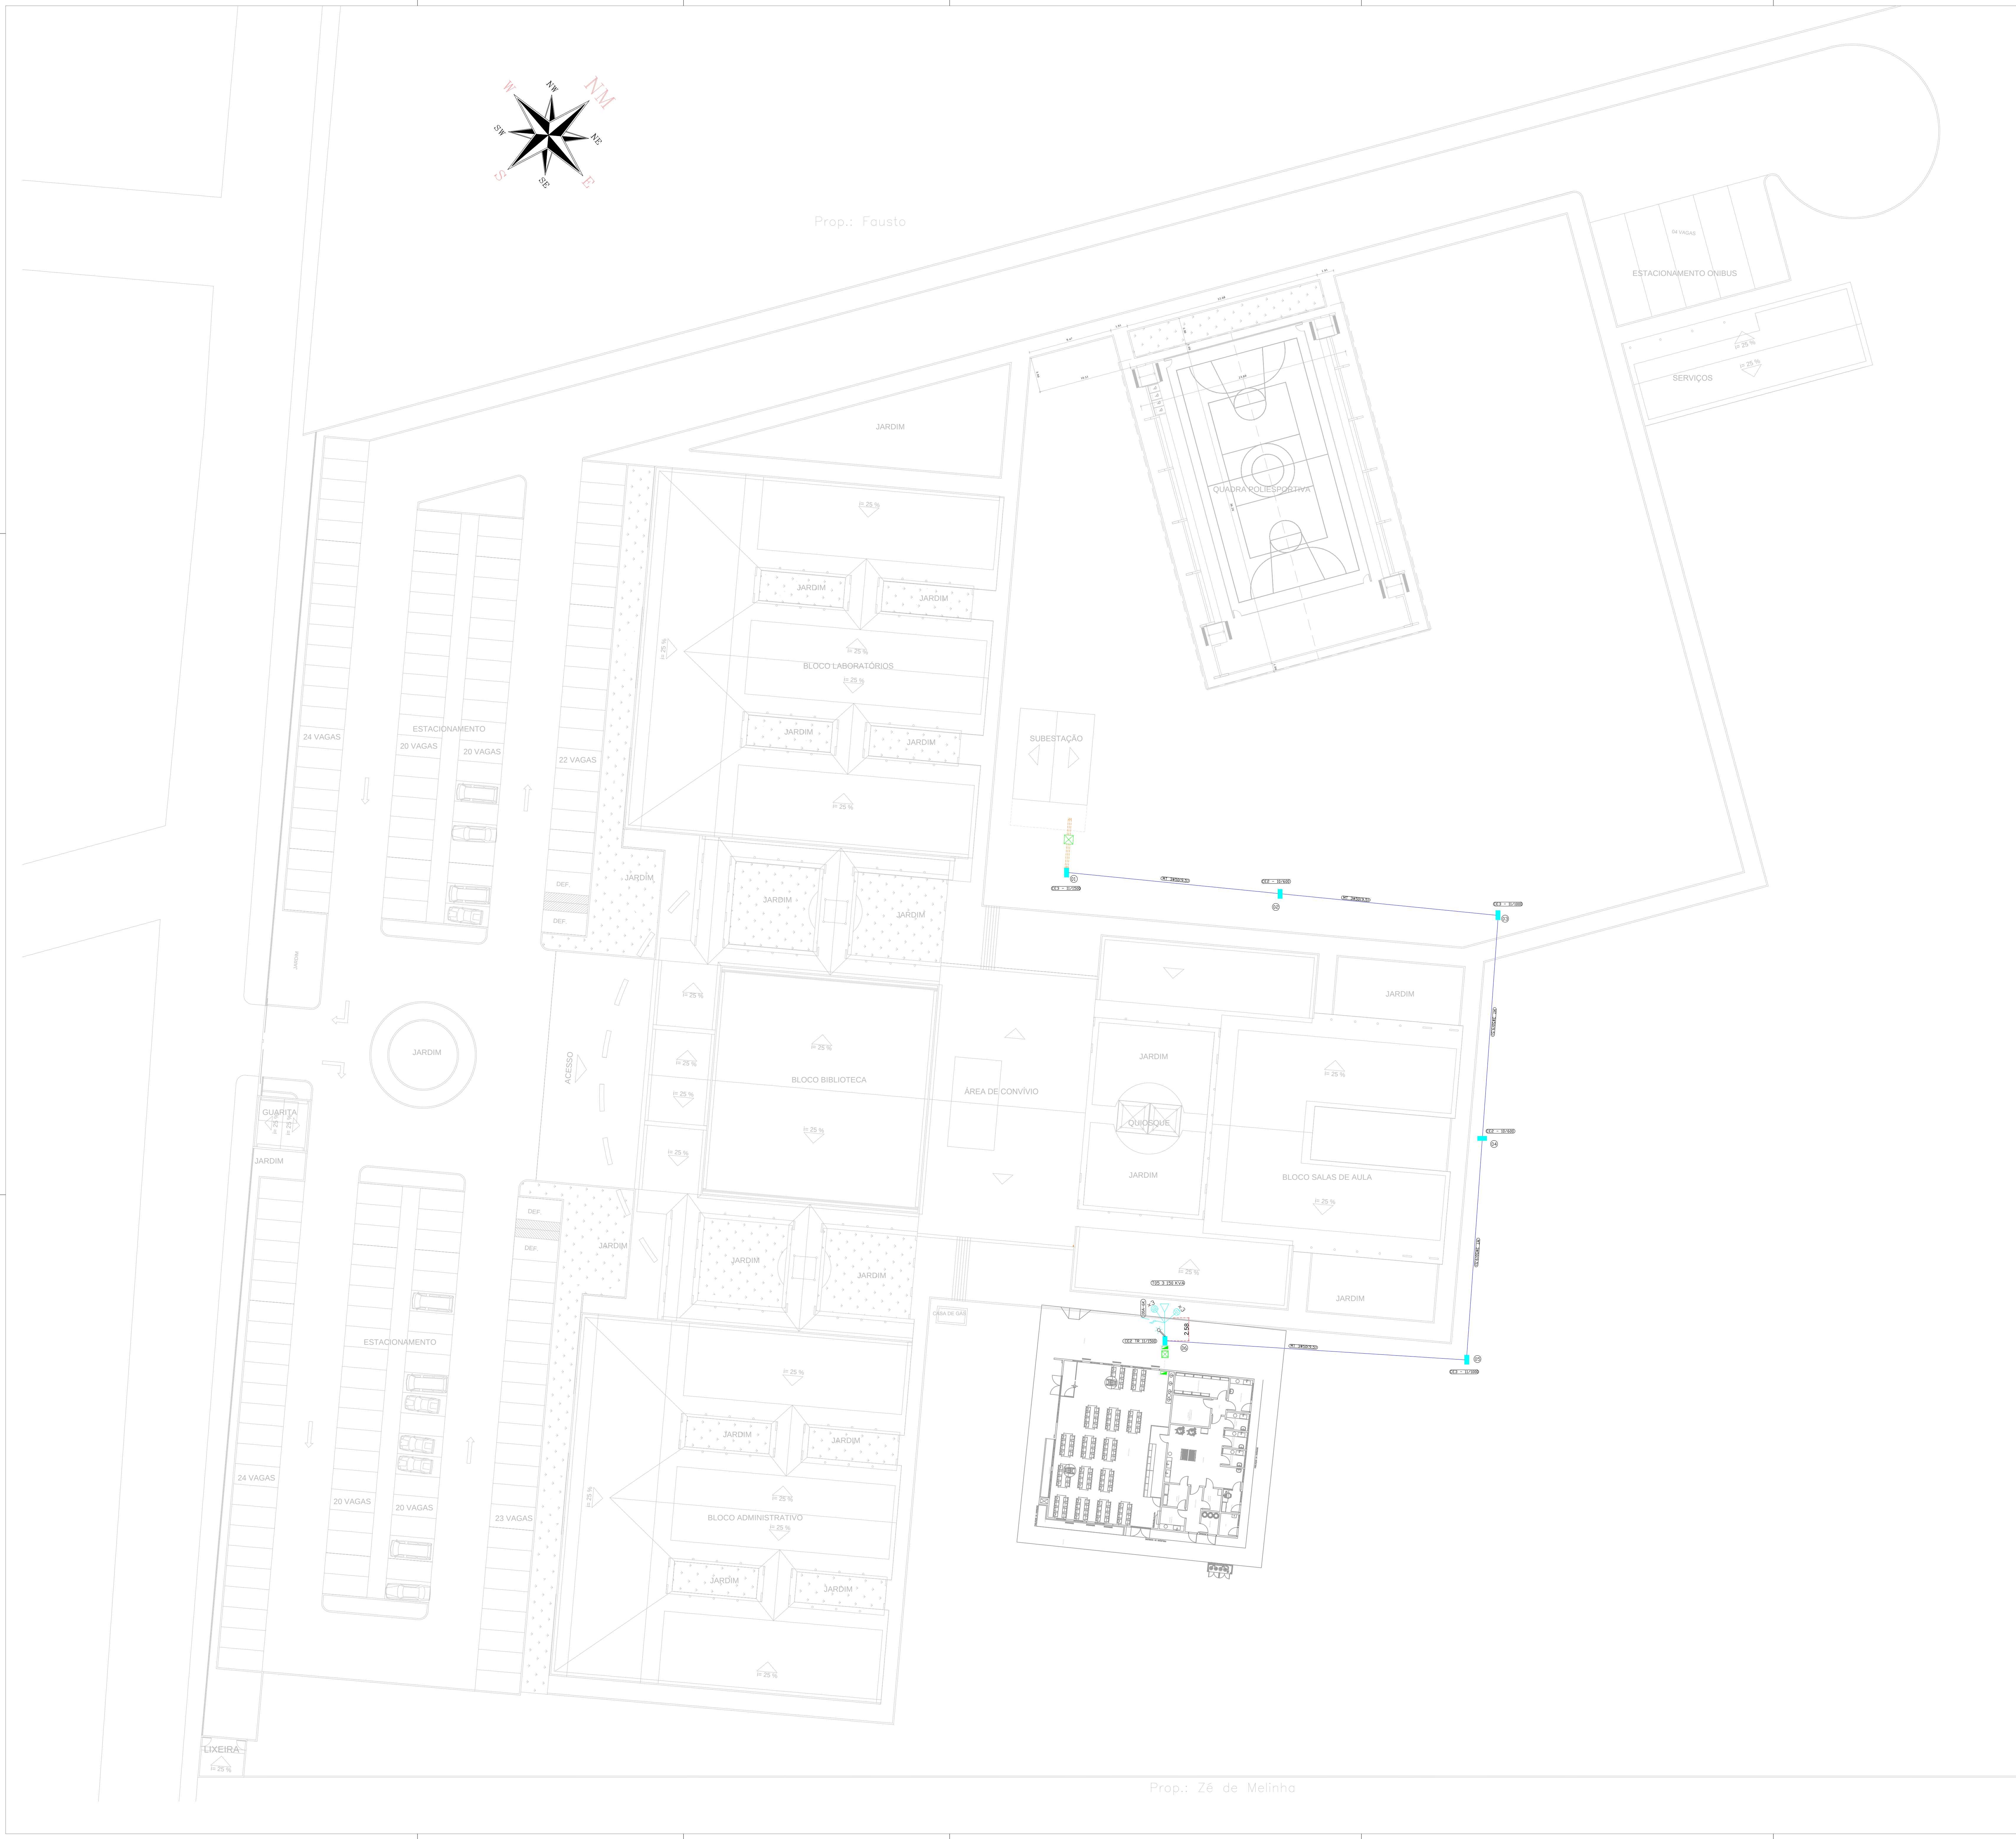

Legenda - Pavimento	
	Indicação de fiação: Neutro, Fase, Retorno e Terra
	Tomada dupla baixas a 0,30m do piso
	Tomada dupla médias a 1,20m do piso
	Bloco autônomo ilum. emergência
	Interruptor paralelo 1 tecla - 1,20m do piso
	Interruptor paralelo 3 teclas - 1,20m do piso
	Interruptor simples 1 tecla - 1,20m do piso
	Interruptor simples 2 teclas - 1,20m do piso
	Luminária p/ lâmpada led tubular
	Quadro de distribuição
	Refletor de led
	Ponto de ar condicionado
	Tomada alta a 2,20m do piso
	Tomada baixa a 0,30m do piso
	Tomada média a 1,20m do piso
	Eletrocalha perfurada 100x100mm
	Perfilado perfurado 38x38mm

Nº	ALTERAÇÃO/REVISÕES	REVISADO POR DATA
AUTOR DO PROJETO: Eng. ANA PAULA SANTOS MADRUGA CREA: 271916916-1 ENDEREÇO: Rua Dom José Thomas, 194 - Bairro São José - Aracaju/SE dispo@ifs.edu.br TEL: (79)3711-3139		

PROJETO ELÉTRICO	
RESTAURANTE	
CLIENTE:	INSTITUTO FEDERAL DE SERGIPE - CAMPUS ITABAIANA
ENDEREÇO:	Av. Padre Ailton Gonçalves Lima, 1140, Itabaiana - SE
PLANTA:	IMPLANTAÇÃO
ESCALA:	1:250
DATA:	abril/2025
PRANCHAS:	
01/02	

