


COMPROVADO	Nº	DATA	PROF. RESPONSÁVEL
	1	7	0.40
	2	7	0.10
	3	7	0.20
	4	7	0.30
	5	7	0.50
	6	7	0.25
	7	7	0.20
	8	7	0.20
	9	7	0.60
	10	10	0.20
	11	10	0.20
	12	10	0.20
	13	10	0.20

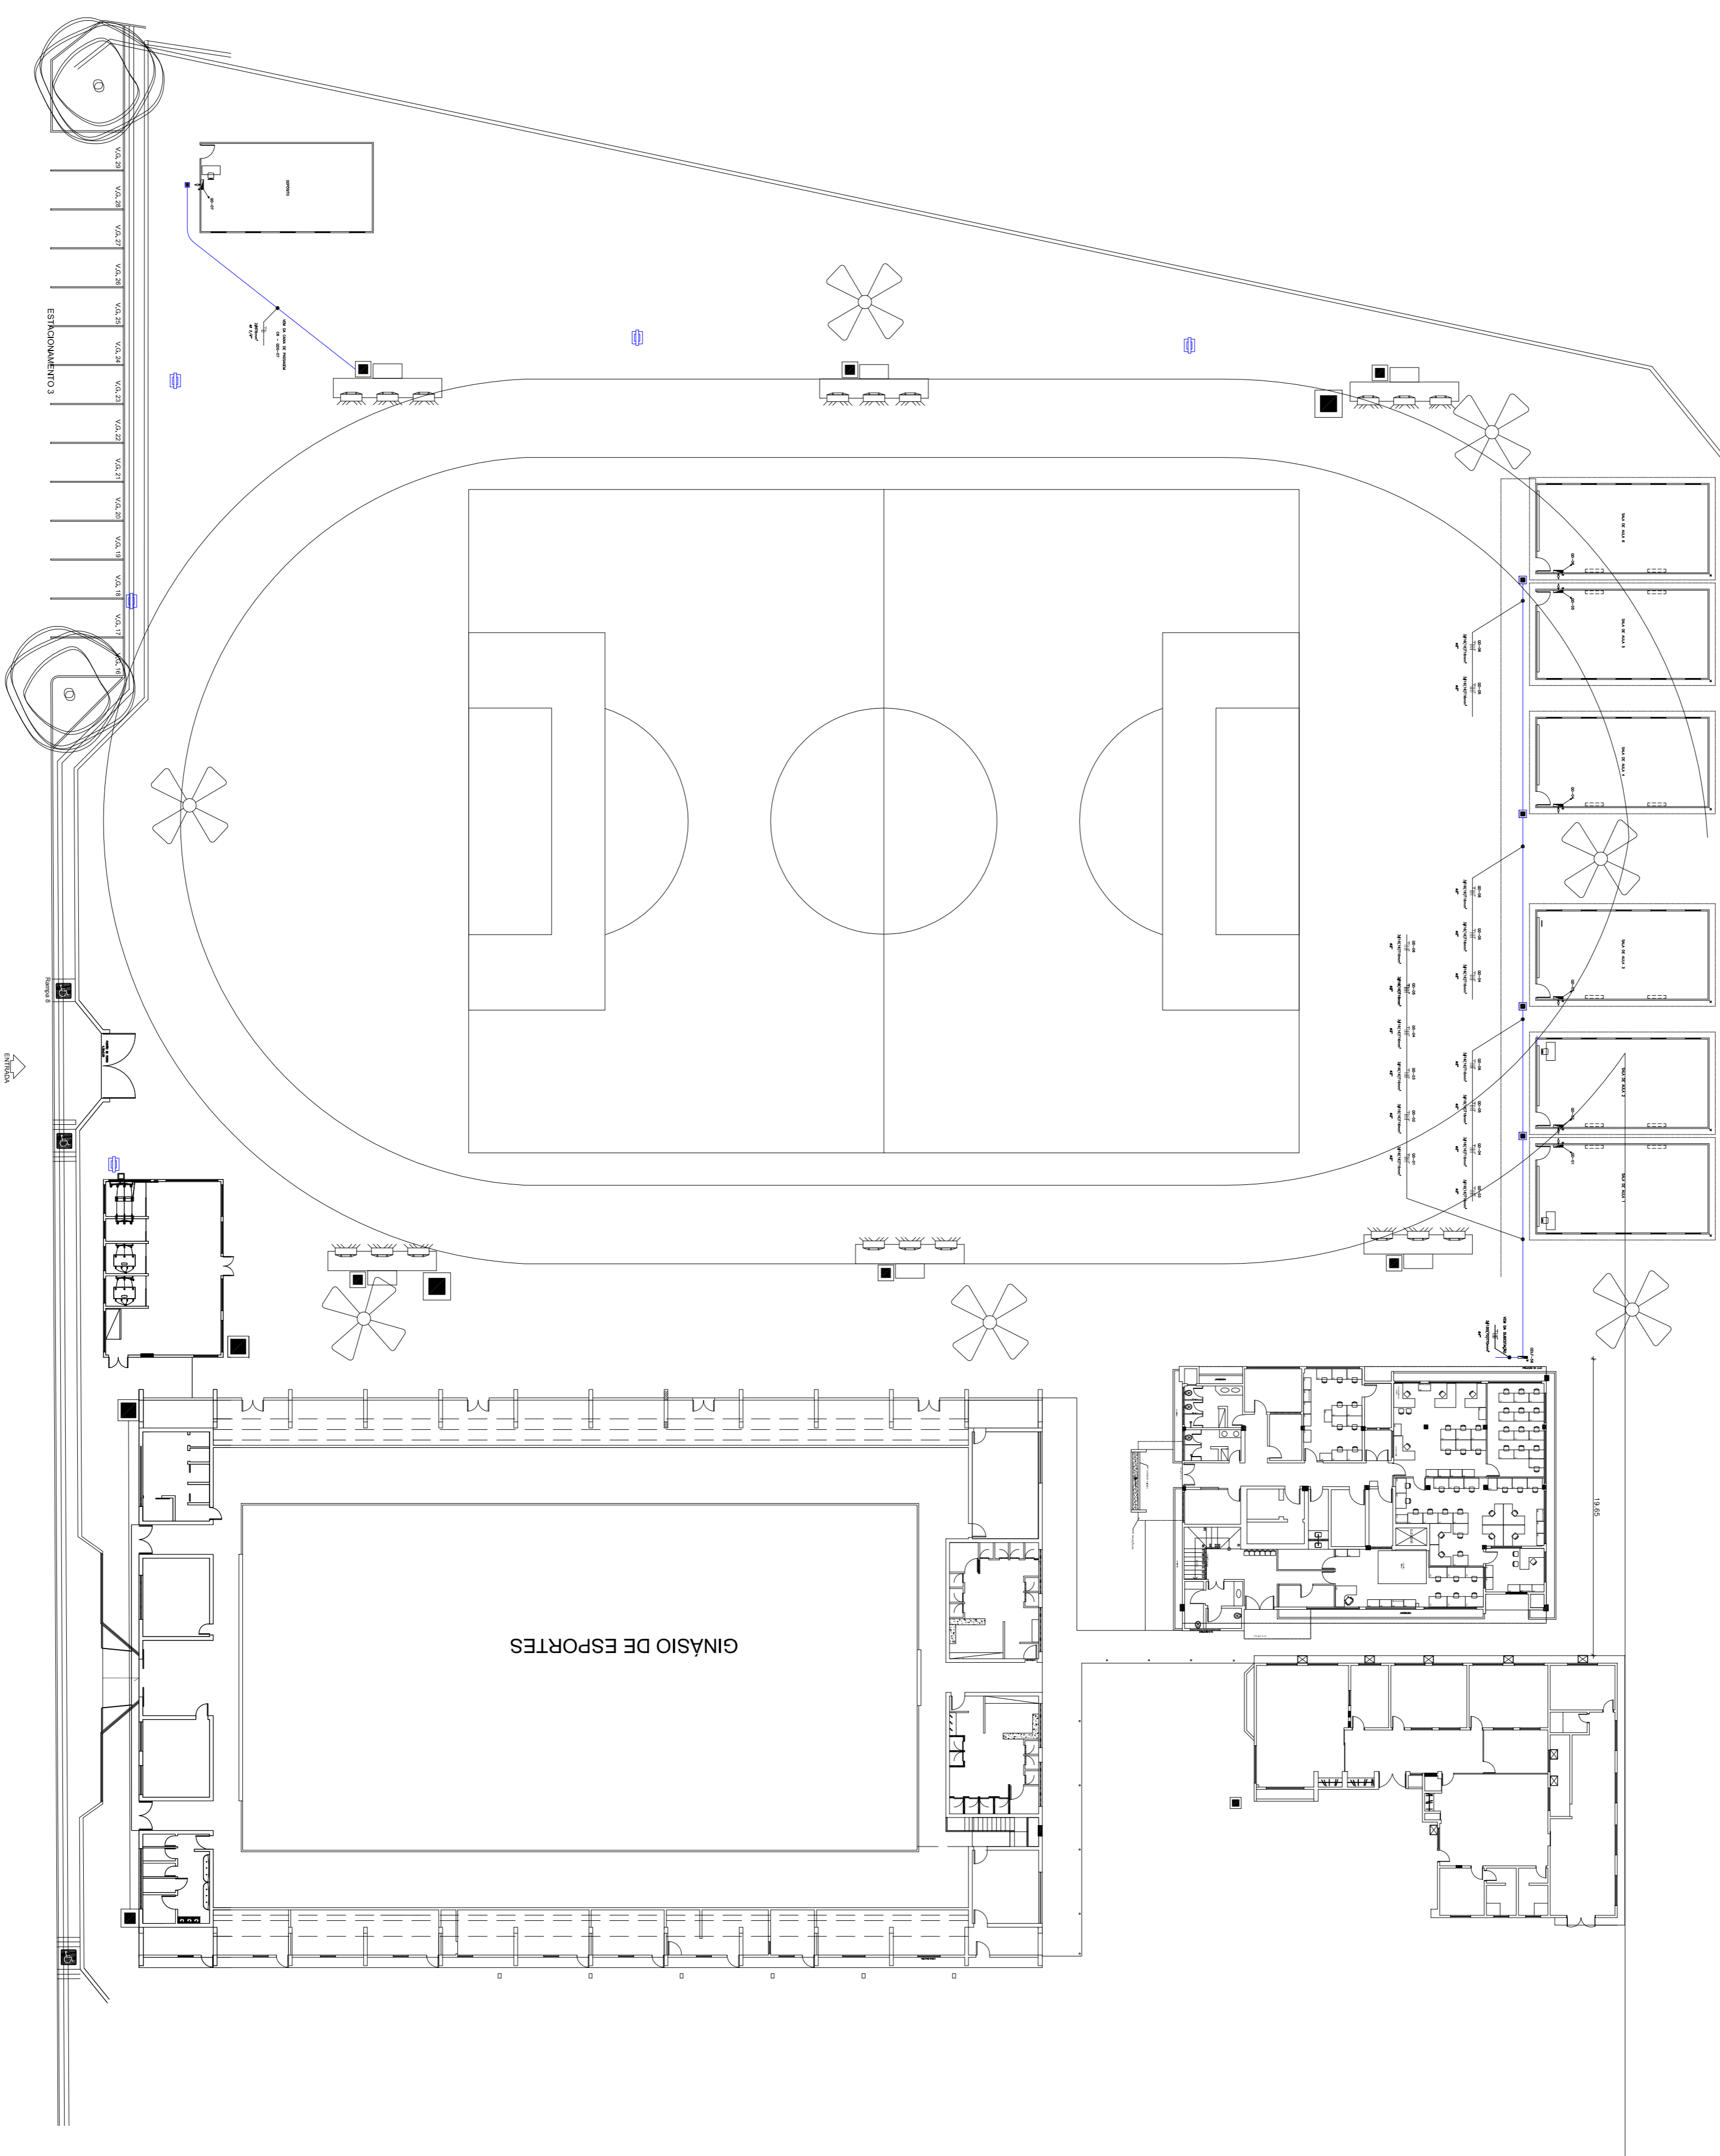

LEGENDA:

- REFLETOR PARA ILUMINAÇÃO DO CAMPO DE FUTEBOL.
- POSTE NOVO CIRCULAR COM 4 FÊRMAS.
- PROJEÇÃO DO MURTO EXISTENTE.
- POSTE ANTIGO EM CONCRETO DE INSTALAÇÃO ELÉTRICA.

Nº	ALTERAÇÃO/REVISÕES	REVISADO POR	DATA

AUTOR DO PROJETO:
 ENG. LUCAS LIMA
DESENHO:
 ENG. LUCAS LIMA

ENDEREÇO:
 Av. Desembargador Maynard Nº 549 - Cirurgia - Aracaju - SE.
 deop@ifs.edu.br TEL: (79)3711-3139

CLIENTE:
 INSTITUTO FEDERAL DE SERGIPE

DESENHO:

CONTAINERS - SALA DE AULA ALIMENTADORES

ALIMENTADORES ELÉTRICA

ESCALA: 1:50
 DATA: JULHO 2014
 FOLHA: 02/02